
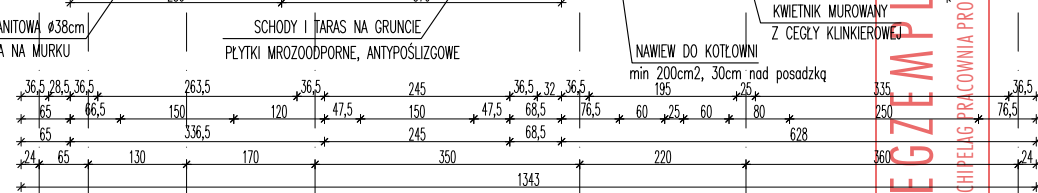
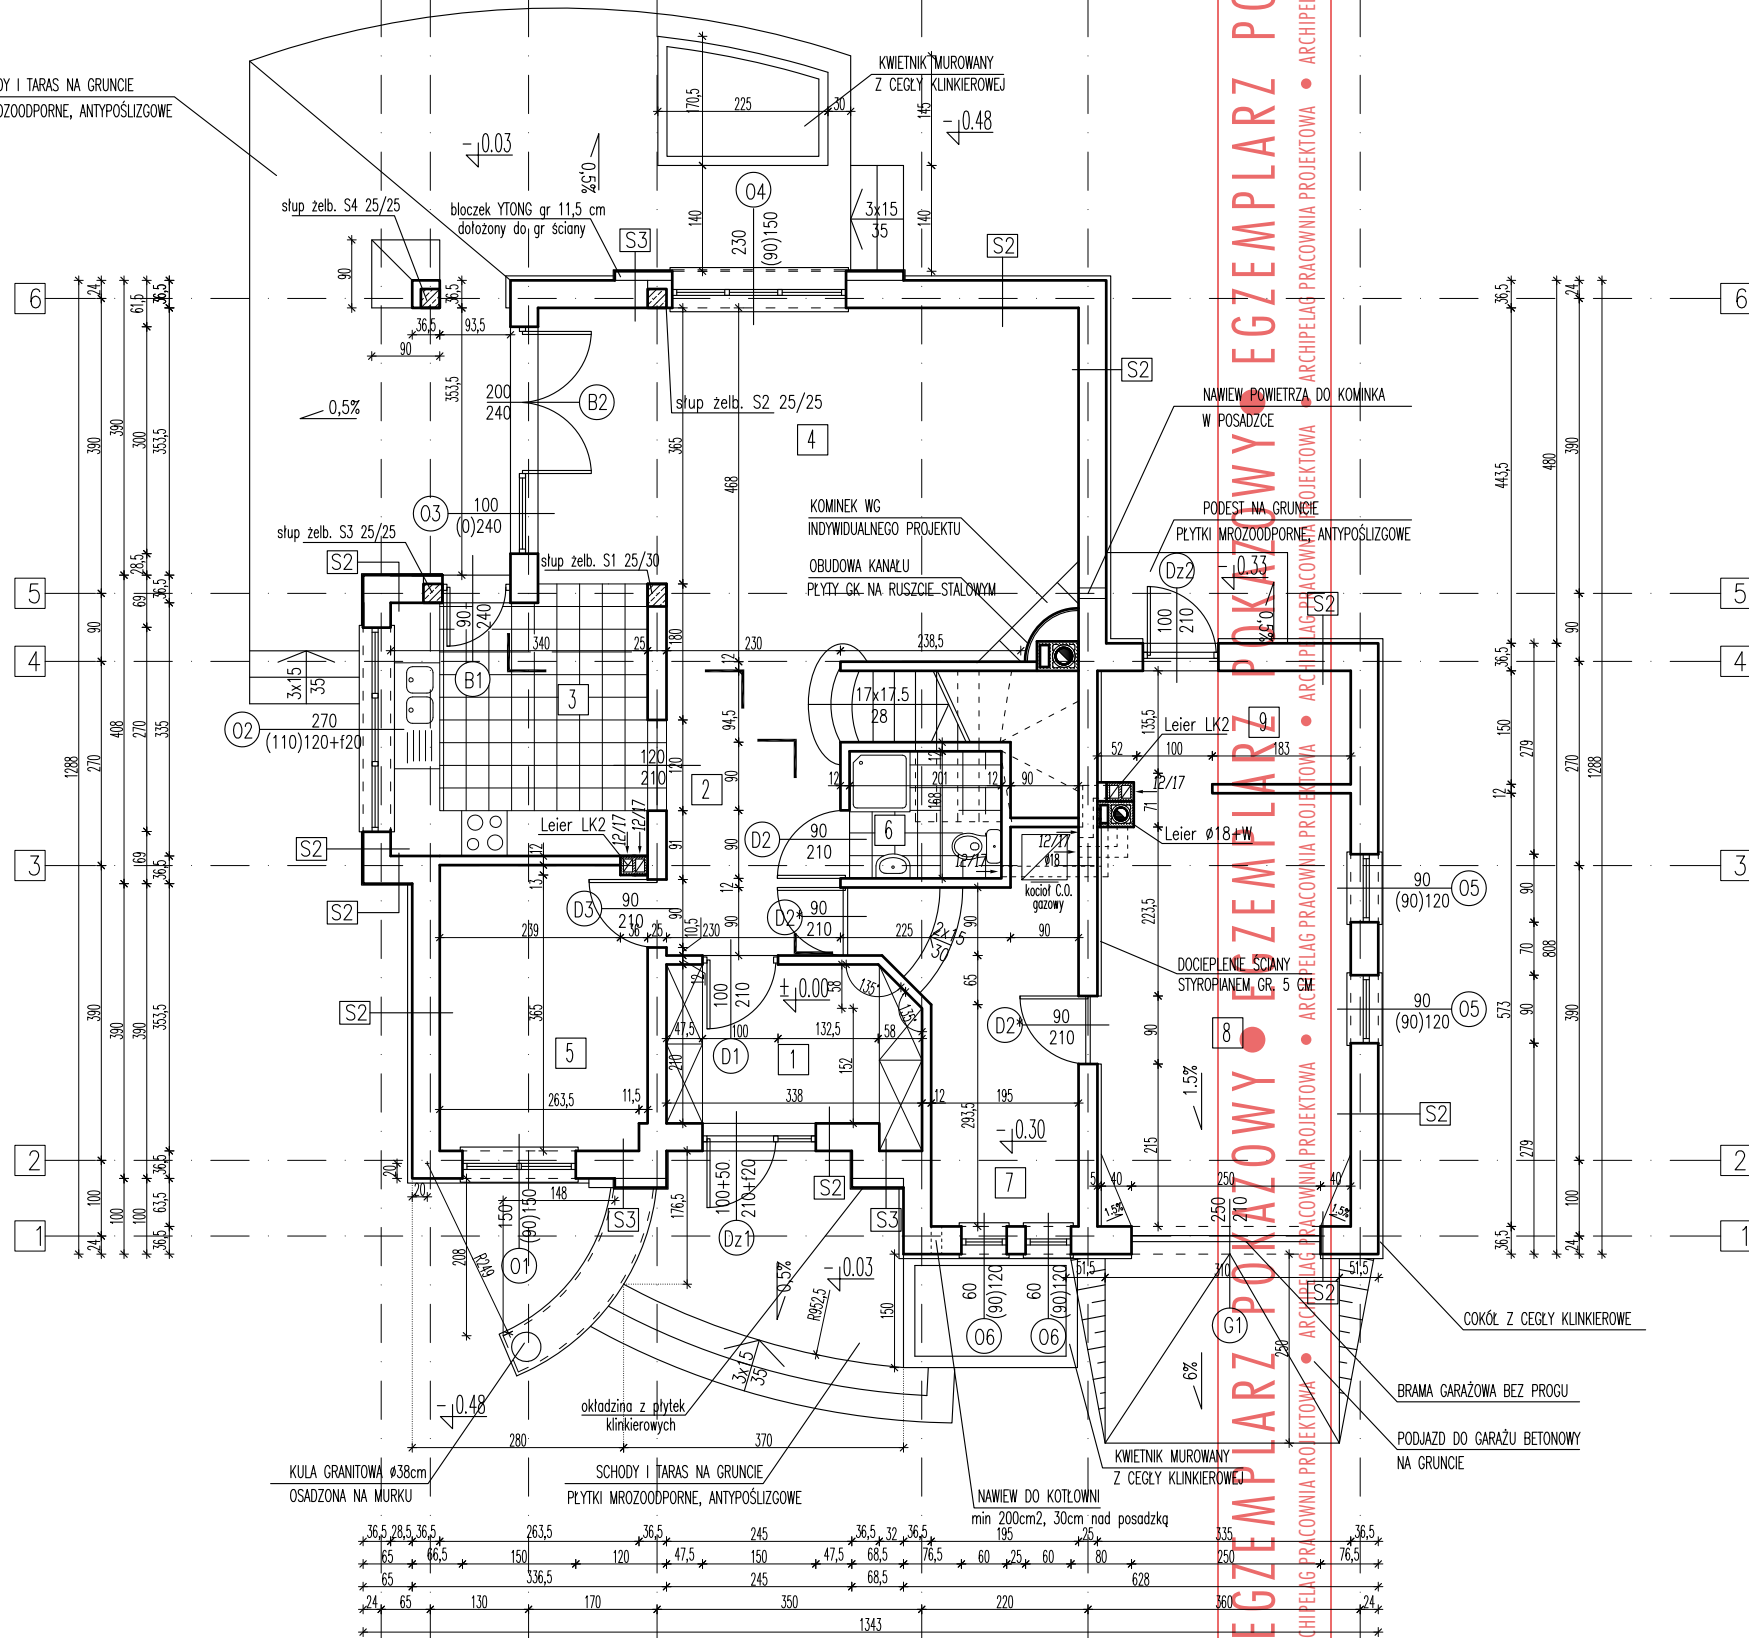
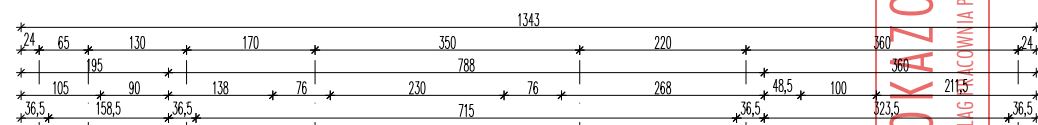


SCHODY I TARAS NA GRUNCIE  
PŁYTKI MROZOODPORNE, ANTYPOŚLIZGOWE

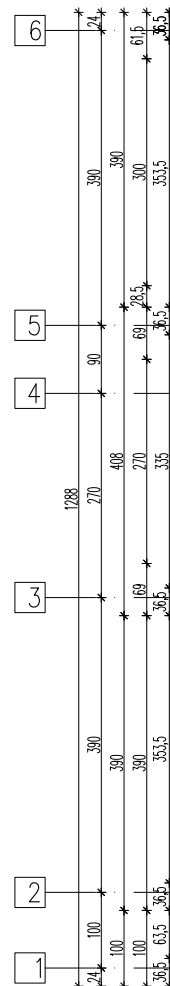

U W A G A :  
KOLOR, FAKTURA CEGIEŁ KLINKIEROWYCH I PŁYTEK KLINKIEROWYCH OKŁADZINOWYCH POWINNA BYĆ DO SIEBIE DOPASOWANA PRZY ZAKUPIE MATERIAŁÓW

1	WIATROŁAP TERAKOTA	7,05 m <sup>2</sup>
2	HALL PARKIET	8,84 m <sup>2</sup>
3	KUCHNIA TERAKOTA	11,58 m <sup>2</sup>
4	POK. DZIENNY Z JADALNIĄ PARKIET	31,14 m <sup>2</sup>
5	GABINET PARKIET	9,99 m <sup>2</sup>

6	WC TERAKOTA	3,28 m <sup>2</sup>
7	POM. GOSPODARCZE TERAKOTA	10,50 m <sup>2</sup>
8	GARAŻ TERAKOTA	18,43 m <sup>2</sup>
9	WARSZTAT TERAKOTA	4,73 m <sup>2</sup>

SUMA = 82,38 + 23,16

U W A G A :

WYMIARY OTWORÓW DRZWIOWYCH I OKIENNYCH PODANO W ŚWIETLE OŚCIEŻY (PRZED ZAMÓWIENIEM STOLARKI WYMIARY OTWORÓW NALEŻY SPRAWDZIĆ NA BUDOWIE)

OKNA POWINNY BYĆ ZAOPATRZONE W NAWIEWNIKI O REGULOWANYM STOPNIU PRZEPŁYWU POWIETRZA ZAPEWNIAJĄCE WŁAŚCIWY WSPÓŁCZYNNIK INFILTRACJI POMIESZCZEŃ

SCHODY WEWNĘTRZNE DREWNIANE WG INDYWIDUALNEGO PROJEKTU

STROP NAD GARAZEM ORAZ ŚCIANĘ MIĘDZY GARAZEM (WARSZTATEM) DOCIEPLIĆ WEŁNĄ MINERALNĄ GR 6cm

ZBROJENIE ELEM. ŻELBETOWYCH WG RYS. KONSTRUKCJI

PRZEWODY DYMOWE, SPALINOWE I WENTYLACYJNE -SYSTEMOWE FIRMY "LEIER"

ŚCIANY WEWNĘTRZNE NOŚNE Z BLOCZKÓW YTONG GR 24cm  
ŚCIANY WEWNĘTRZNE DZIAŁOWE Z BLOCZKÓW YTONG GR 11,5cm

ŚCIANY ZEWNĘTRZNE

S1	plytki klinkierowe	1,5cm
	błoczek Ytong	36,5cm
	tynek cem.-wapienny	1,2cm
S2	tynek mineralny	1,2cm
	błoczek Ytong	36,5cm
	tynek cem.-wapienny	1,2cm
S3	tynek mineralny	1,2cm
	błoczek Ytong (kotwiony w ścianie)	11,5cm
	błoczek Ytong	36,5cm
	tynek cem.-wapienny	1,2cm

**GRUPA ARCHIPELAG** ARCHIPELAG PL

tytuł rysunku: <b>RZUT PARTERU</b>		skala: 1:100
obiekt: JEDNORODZINNY DOM WOLNOSTOJĄCY "ADELA"		branża: ARCH.
projektant projektu gotowego: Robert Wójciak	nr upr.: 329/01/DUW	podpis:

Rysunek o charakterze pokazowym. Stanowi część dokumentacji technicznej projektu domu katalogowego autorstwa Pracowni Projektowej ARCHIPELAG i jest wyłączną własnością Pracowni, chronioną prawami autorskimi. Rozpowszechnianie i kopiowanie bez zgody autorów zabronione pod rygorem pełnej odpowiedzialności cywilnej i karnej.