

ZESTAWIENIE POMIESZCZEŃ

		powierzchnia użytkowa	powierzchnia podłogi	
2/1	KORYTARZ	7,01 m ²	4,72m ²	PARKIET
2/2	POKÓJ	7,27 m ²	9,34 m ²	PARKIET
2/3	POKÓJ	8,58 m ²	11,43 m ²	PARKIET
2/4	POKÓJ	12,1 m ²	13,68 m ²	PARKIET
2/5	ŁAZIENKA	7,18 m ²	10,45 m ²	POS.CERAM.

U W A G A :

WYMIARY OTWORÓW DRZWIOWYCH I OKIENNYCH PODANO W ŚWIETLE OŚCIEŻY (PRZED ZAMÓWIENIEM STOLARKI WYMIARY OTWORÓW NALEŻY SPRAWDZIĆ NA BUDOWIE)

OKNA POWINNY BYĆ ZAOPATRZONE W NAWIEWNIKI O REGULOWANYM STOPNIU PRZEPŁYWU POWIETRZA ZAPEWNIAJĄC WŁAŚCIWY WSPÓŁCZYNNIK INFILTRACJI POMIESZCZEŃ
SCHODY WEWNĘTRZNE ŻELBETOWE ZBROJENIE WG OPISU KONSTRUKCJI

STROP NAD GARAZEM DOCIEPLIĆ OD SPODU 5cm STYROPIANU I WYKONAĆ IZOLACJĘ GAZOSZCZELNA

Ściany zewnętrzne – murowane z bloczków "YTONG" TYNKOWANE –36,5cm –o współcz. K-0,29 [w/M2]

Ściany wewnętrzne – konstrukcyjne bloczki YTONG –24cm, lub cegła pełna kl. 15 na zapr. marki 5

Ściany działowe na parterze – cegła dziurawka – 12cm lub bloczki YTONG –11,5cm na poddaszu – płyty gipsowo-kartonowe na ruszcie drewnianym lub metalowym


GRUPA ARCHIPELAG **ARCHIPELAG PL**

tytuł rysunku: RZUT PODDASZA		skala: 1:100
obiekt: JEDNORODZINNY DOM WOLNOSTOJĄCY "CALINECZKA"		branża: ARCH.
projektant projektu gotowego: Artur Wójciak Julita Chmiel-Sobieralska	nr upr.: 394/94/UW	podpis:

Rysunek o charakterze pokazowym. Stanowi część dokumentacji technicznej projektu domu katalogowego autorstwa Pracowni Projektowej ARCHIPELAG i jest wyłączną własnością Pracowni, chronioną prawami autorskimi. Rozpowszechnianie i kopiowanie bez zgody autorów zabronione pod rygorem pełnej odpowiedzialności cywilnej i karnej.

PRACOWNIA PROJEKTOWA ARCHIPELAG
ul. Czysła 2-4, 50-013 Wrocław, tel. 071/ 798 38 00, fax 071/798 38 69
biuro@archipelag.pl www.archipelag.pl

data:
nr rys.
A4

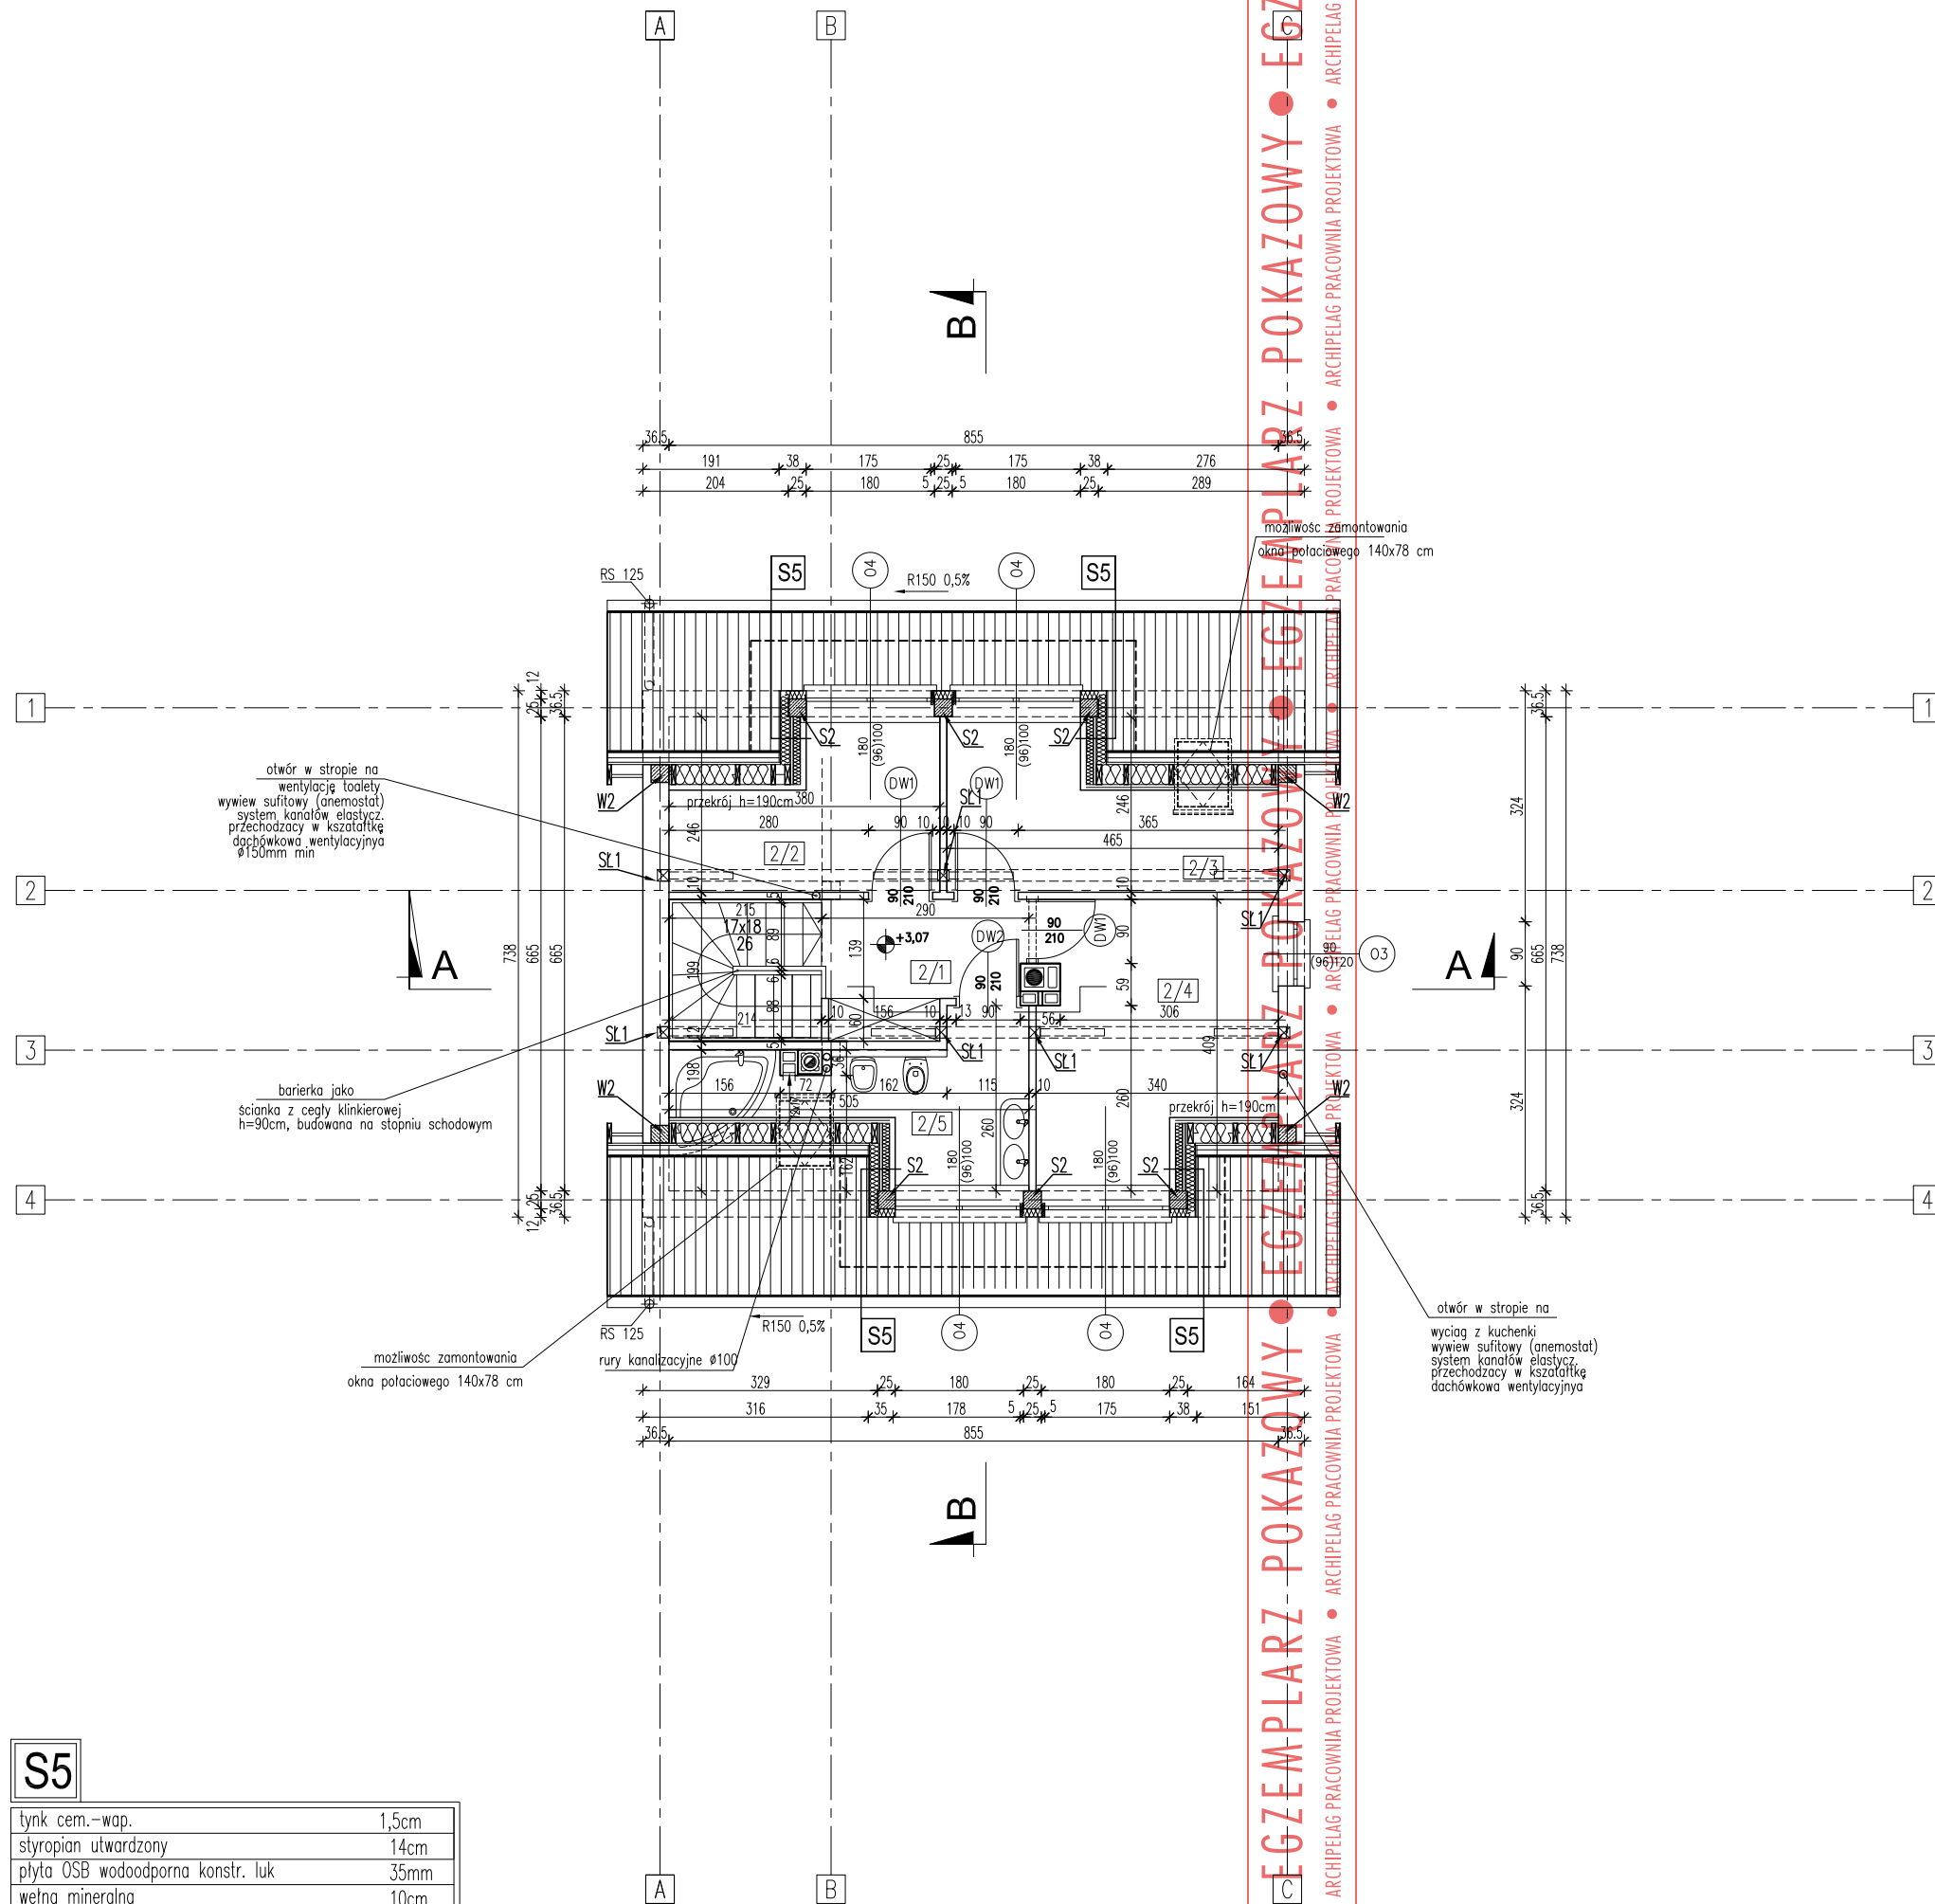

S5	
tynk cem.-wap.	1,5cm
styropian utwardzony	14cm
plyta OSB wodoodporna konstr. luk	35mm
welna mineralna	10cm
folia parozalacyjna PE	
plyta gips.-kart. na ruszcie drewn. lub stalowym	12cm