
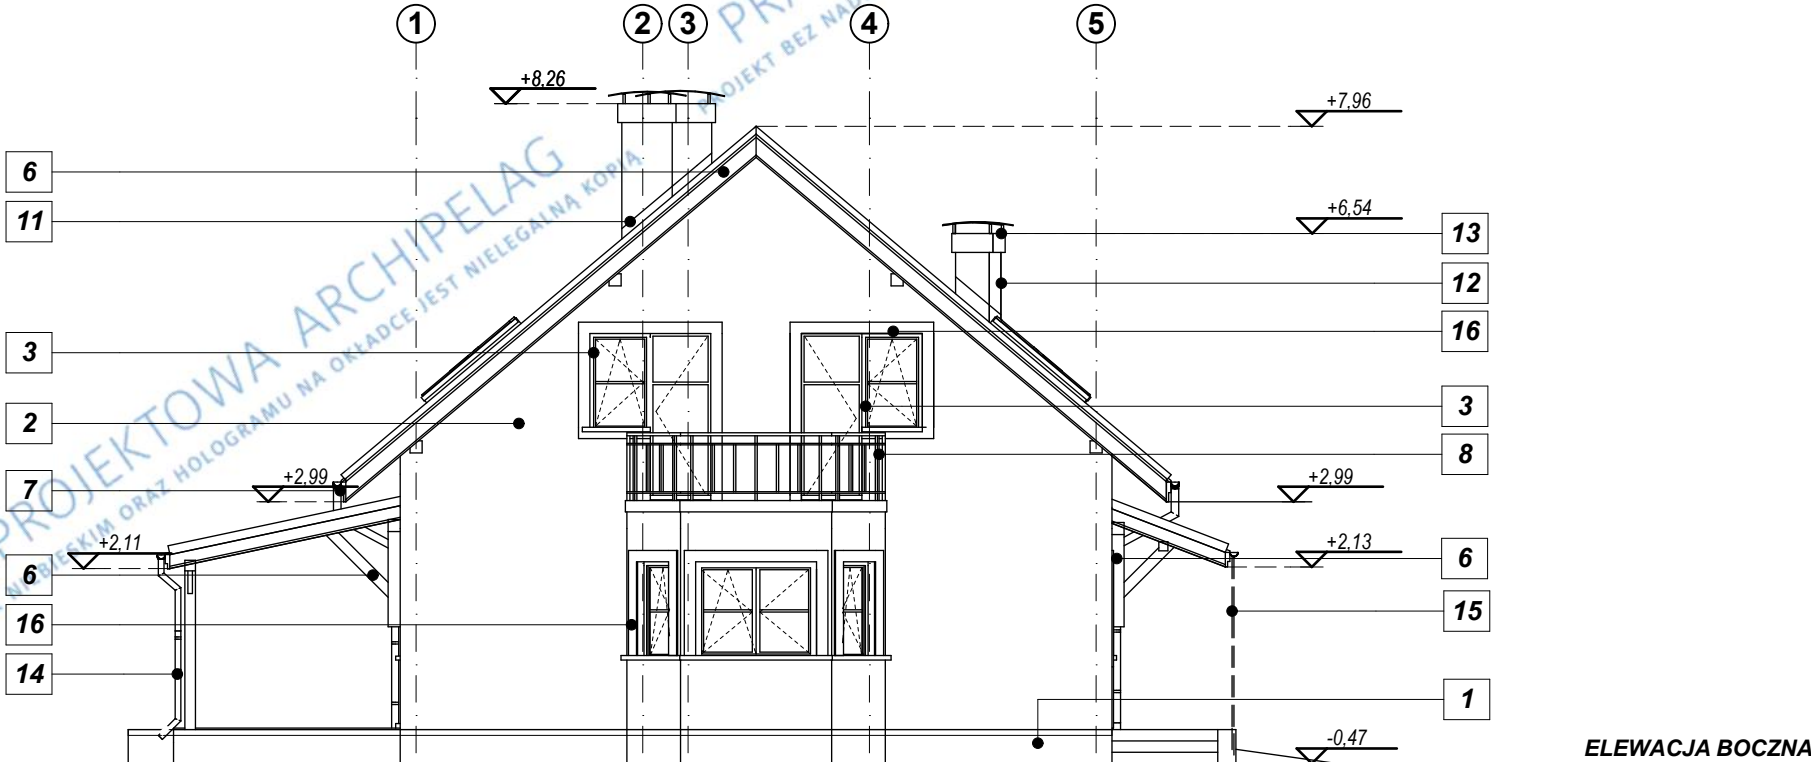


Rysunek o charakterze pokazowym. Stanowi część dokumentacji technicznej projektu domu katalogowego autorstwa Pracowni Projektowej ARCHIPELAG i jest wyłączną własnością Pracowni, chronioną prawami autorskimi. Rozpowszechnianie i kopiowanie bez zgody autorów zabronione pod rygorem pełnej odpowiedzialności cywilnej i karnej.

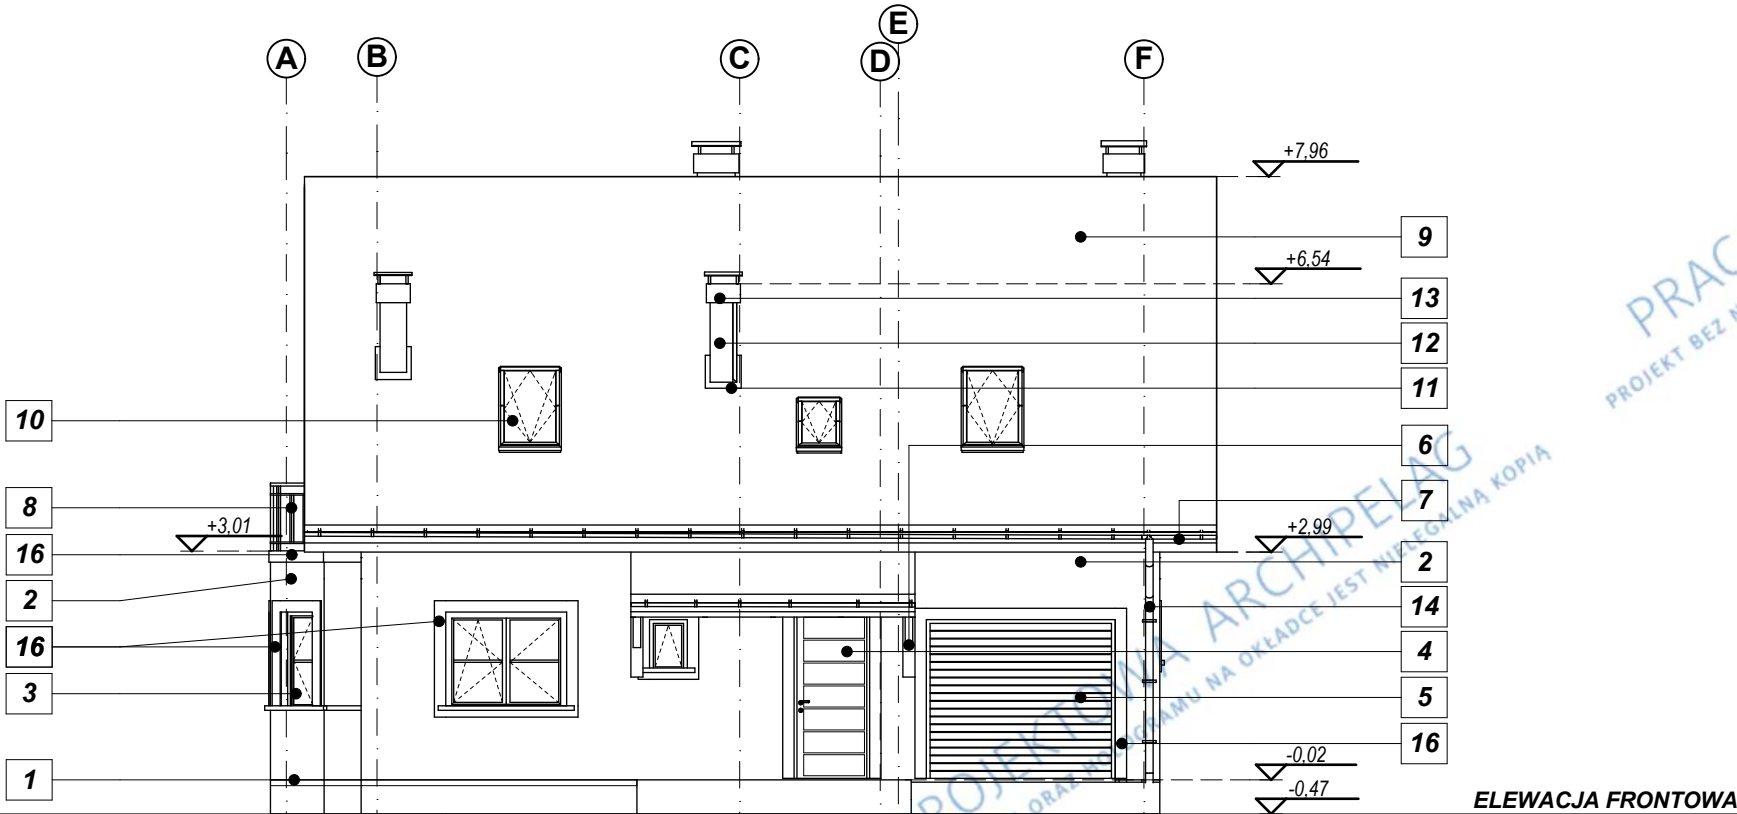



ZESTAWIENIE MATERIAŁOWO-KOLORYSTYCZNE ELEWACJI

1	COKOŁY - TYNK - KOLOR JASNO PIASKOWY
2	TYNK MINERALNY - KOLOR JASNO ŻÓŁTY
3	STOLARKA OKIENNA - KOLOR JASNY DĄB
4	ŚLUSARKA DRZWIOWA - KOLOR JASNY DĄB
5	BRAMA GARAŻOWA SEGMENTOWA - JASNY DĄB
6	ELEMENTY KONSTRUKCJI DREWNIANEJ - JASNY DĄB
7	DESKI OKAPOWE - KOLOR JASNY DĄB
8	BALUSTRAŁA DREWNIANA - KOLOR JASNY DĄB
9	DACHÓWKA CEM. LUB CERAMICZNA - KOLOR CZERWONY
10	OKNA POŁACIOWE - KOLOR SZARY
11	OBRÓBKA BLACHARSKA - W KOLORZE POKRYCIA DACHU
12	KOMINY - TYNK MINERALNY - JASNO ŻÓŁTY
13	ZWIEŃCZENIE KOMINA - OPASKA TYNKOWA - PIASKOWY
14	RYNNY I RURY SPUSTOWE - KOLOR SZARY
15	ŁAŃCUCH SPUSTOWY
16	OPASKI OKIENNE - TYNK - KOLOR ECRU
17	PARAPETY - WYCIĄGNIĘTE W TYNKU ZABEZPIECZONE BLACHĄ

GRUPA ARCHIPELAG ARCHIPELAG PL

tytuł rysunku:	ELEWACJE 1	skala:	1:100
obiekt:	JEDNORODZINNY DOM WOLNOSTOJĄCY "AGA II G1"	branża:	ARCH.
adres budowy:			
projektant projektu gotowego:	Robert Wójcik Agnieszka Górna	nr upr.:	392/01/DUW
opracowanie:	A. Kapusta, A. Marcjasz, K. Macudzińska	nr upr.:	
sprawdzający projekt gotowego:	Mariusz Jaworski	nr upr.:	
projektant adaptujący:		nr upr.:	
PRACOWNIA PROJEKTOWA ARCHIPELAG ul.Rzeźnicza 28-31, 50-013 Wrocław, tel. 071/798 38 00 biuro@archipelag.pl www.archipelag.pl		data:	
		nr rys:	A1

Rysunek o charakterze pokazowym. Stanowi część dokumentacji technicznej projektu domu katalogowego autorstwa Pracowni Projektowej ARCHIPELAG i jest wyłączną własnością Pracowni, chronioną prawami autorskimi. Rozpowszechnianie i kopiowanie bez zgody autorów zabronione pod rygorem pełnej odpowiedzialności cywilnej i karnej.

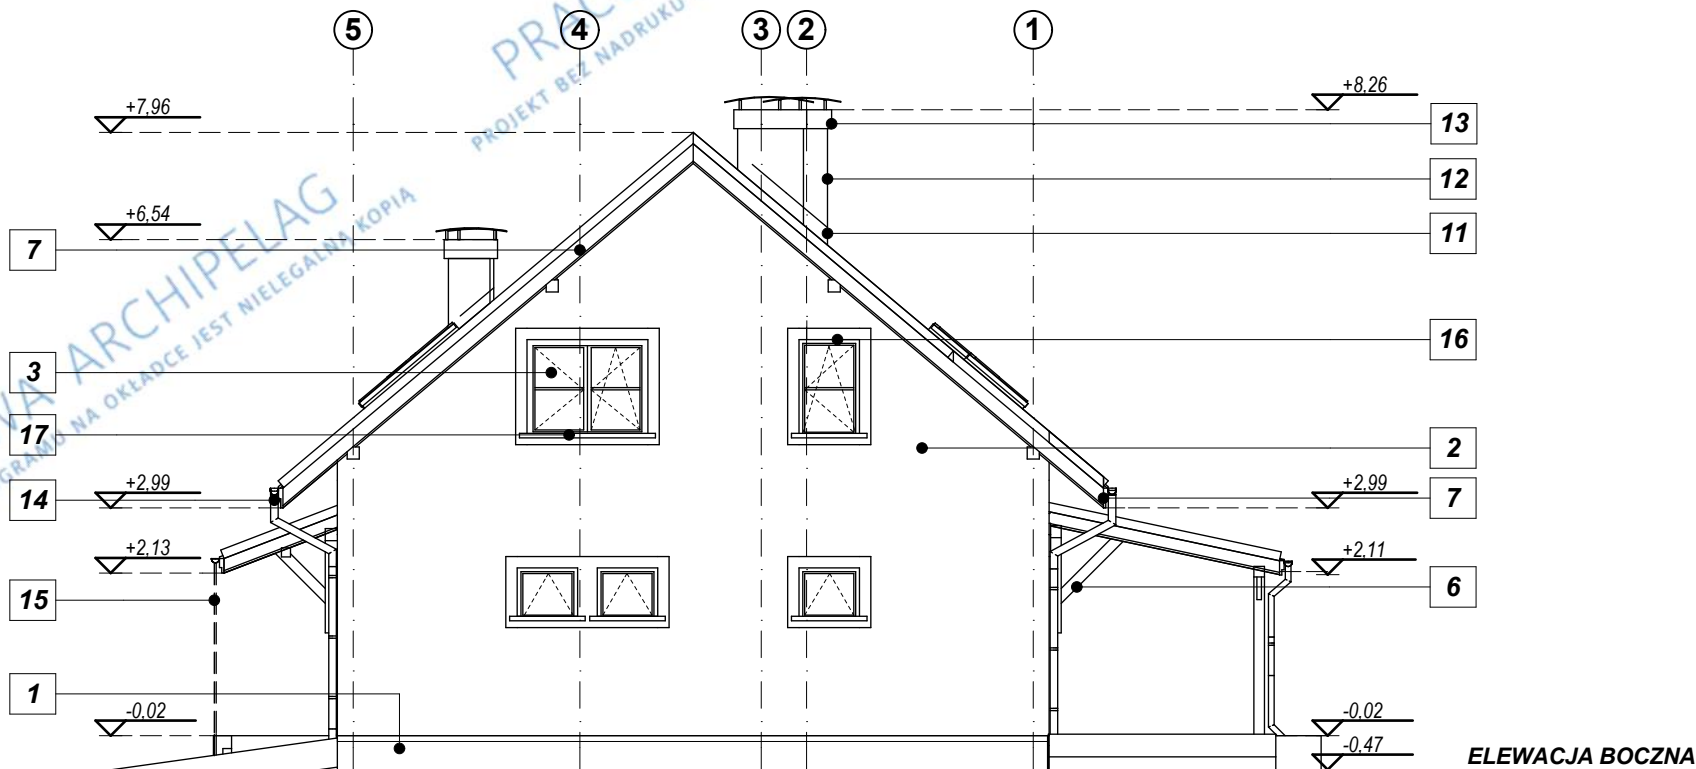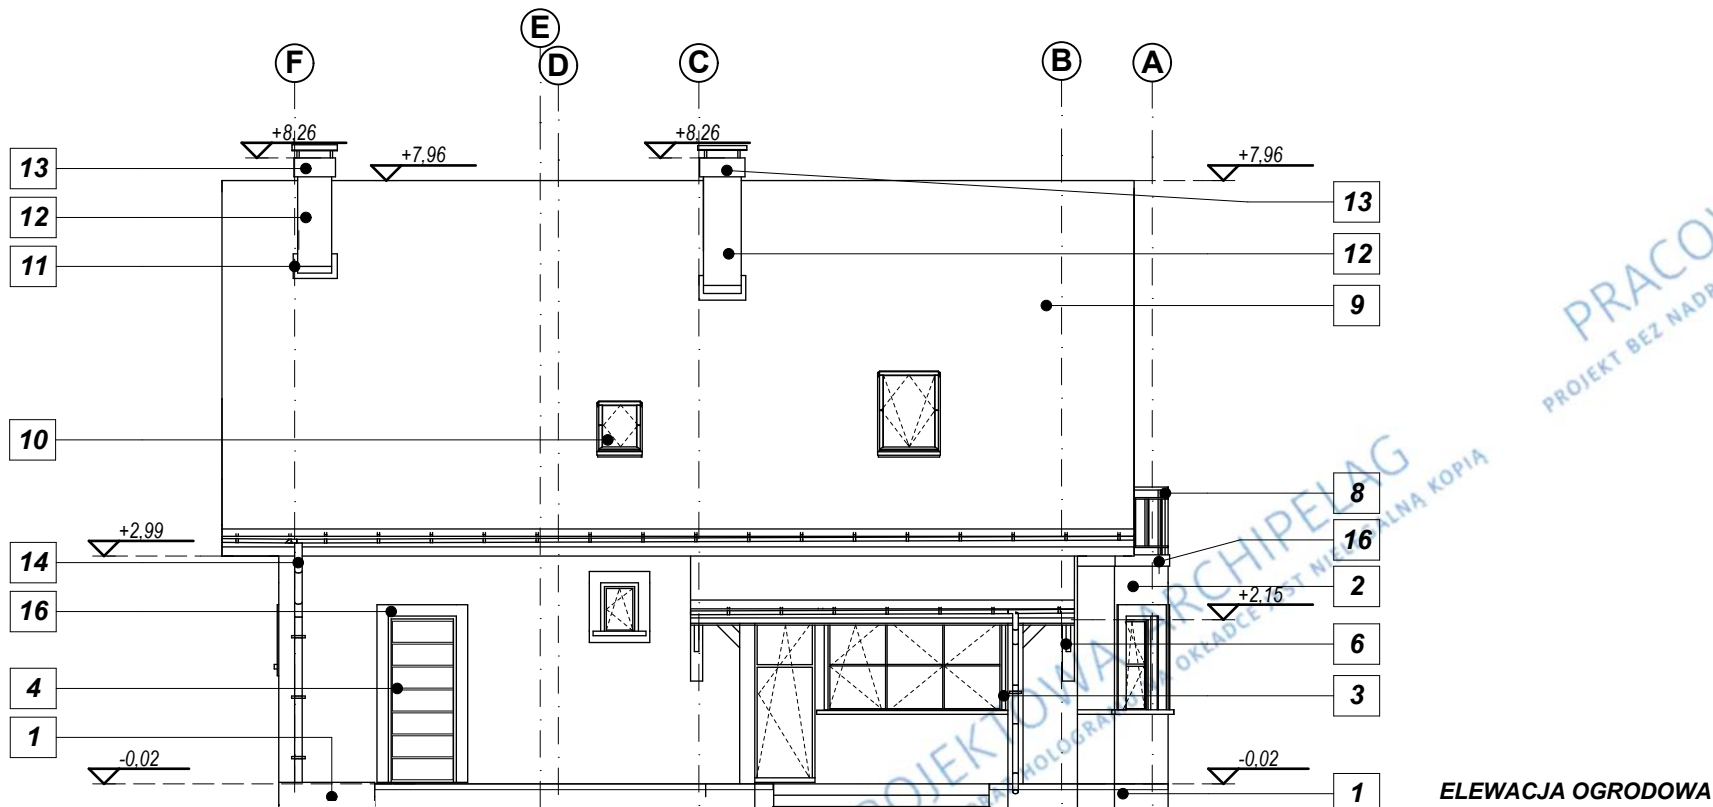

ZESTAWIENIE MATERIAŁOWO-KOLORYSTYCZNE ELEWACJI


1	COKOŁY - TYNK - KOLOR JASNO PIASKOWY
2	TYNK MINERALNY - KOLOR JASNO ŻÓŁTY
3	STOLARKA OKIENNA - KOLOR JASNY DĄB
4	ŚLUSARKA DRZWIOWA - KOLOR JASNY DĄB
5	BRAMA GARAŻOWA SEGMENTOWA - JASNY DĄB
6	ELEMENTY KONSTRUKCJI DREWNIANEJ - JASNY DĄB
7	DESKI OKAPOWE - KOLOR JASNY DĄB
8	BALUSTRA DREWNIANA - KOLOR JASNY DĄB
9	DACHÓWKA CEM. LUB CERAMICZNA - KOLOR CZERWONY
10	OKNA POŁACIOWE - KOLOR SZARY
11	OBRÓBKA BLACHARSKA - W KOLORZE POKRYCIA DACHU
12	KOMINY - TYNK MINERALNY - JASNO ŻÓŁTY
13	ZWIĘCZENIE KOMINA - OPASKA TYNKOWA - PIASKOWY
14	RYNNY I RURY SPUSTOWE - KOLOR SZARY
15	ŁAŃCUCH SPUSTOWY
16	OPASKI OKIENNE - TYNK - KOLOR ECRU
17	PARAPETY - WYCIĄGNIĘTE W TYNKU ZABEZPIECZONE BLACHĄ

© GRUPA ARCHIPELAG

ARCHIPELAG PL

tytuł rysunku:	ELEWACJE 2	skala:	1:100
obiekt:	JEDNORODZINNY DOM WOLNOSTOJĄCY "AGA II G1"	branża:	ARCH.
adres budowy:			
projektant projektu gotowego:	Robert Wójcik Agnieszka Górna	nr upr.:	392/01/DUW
opracowanie:	A. Kapusta, A. Marcjasz, K. Macudzińska	nr upr.:	
sprawdzający projekt gotowego:	Mariusz Jaworski	nr upr.:	
projektant adaptujący:		nr upr.:	
data:		nr rys.:	A2
PRACOWNIA PROJEKTOWA ARCHIPELAG ul. Rzeźnicza 28-31, 50-013 Wrocław, tel. 071/798 38 00 biuro@archipelag.pl www.archipelag.pl			

Rysunek o charakterze pokazowym. Stanowi część dokumentacji technicznej projektu domu katalogowego autorstwa Pracowni Projektowej ARCHIPELAG i jest wyłączną własnością Pracowni Projektowej ARCHIPELAG. Rozpowszechnianie i kopiowanie bez zgody autorów zabronione pod rygorem odpowiedzialności cywilnej i karnej.

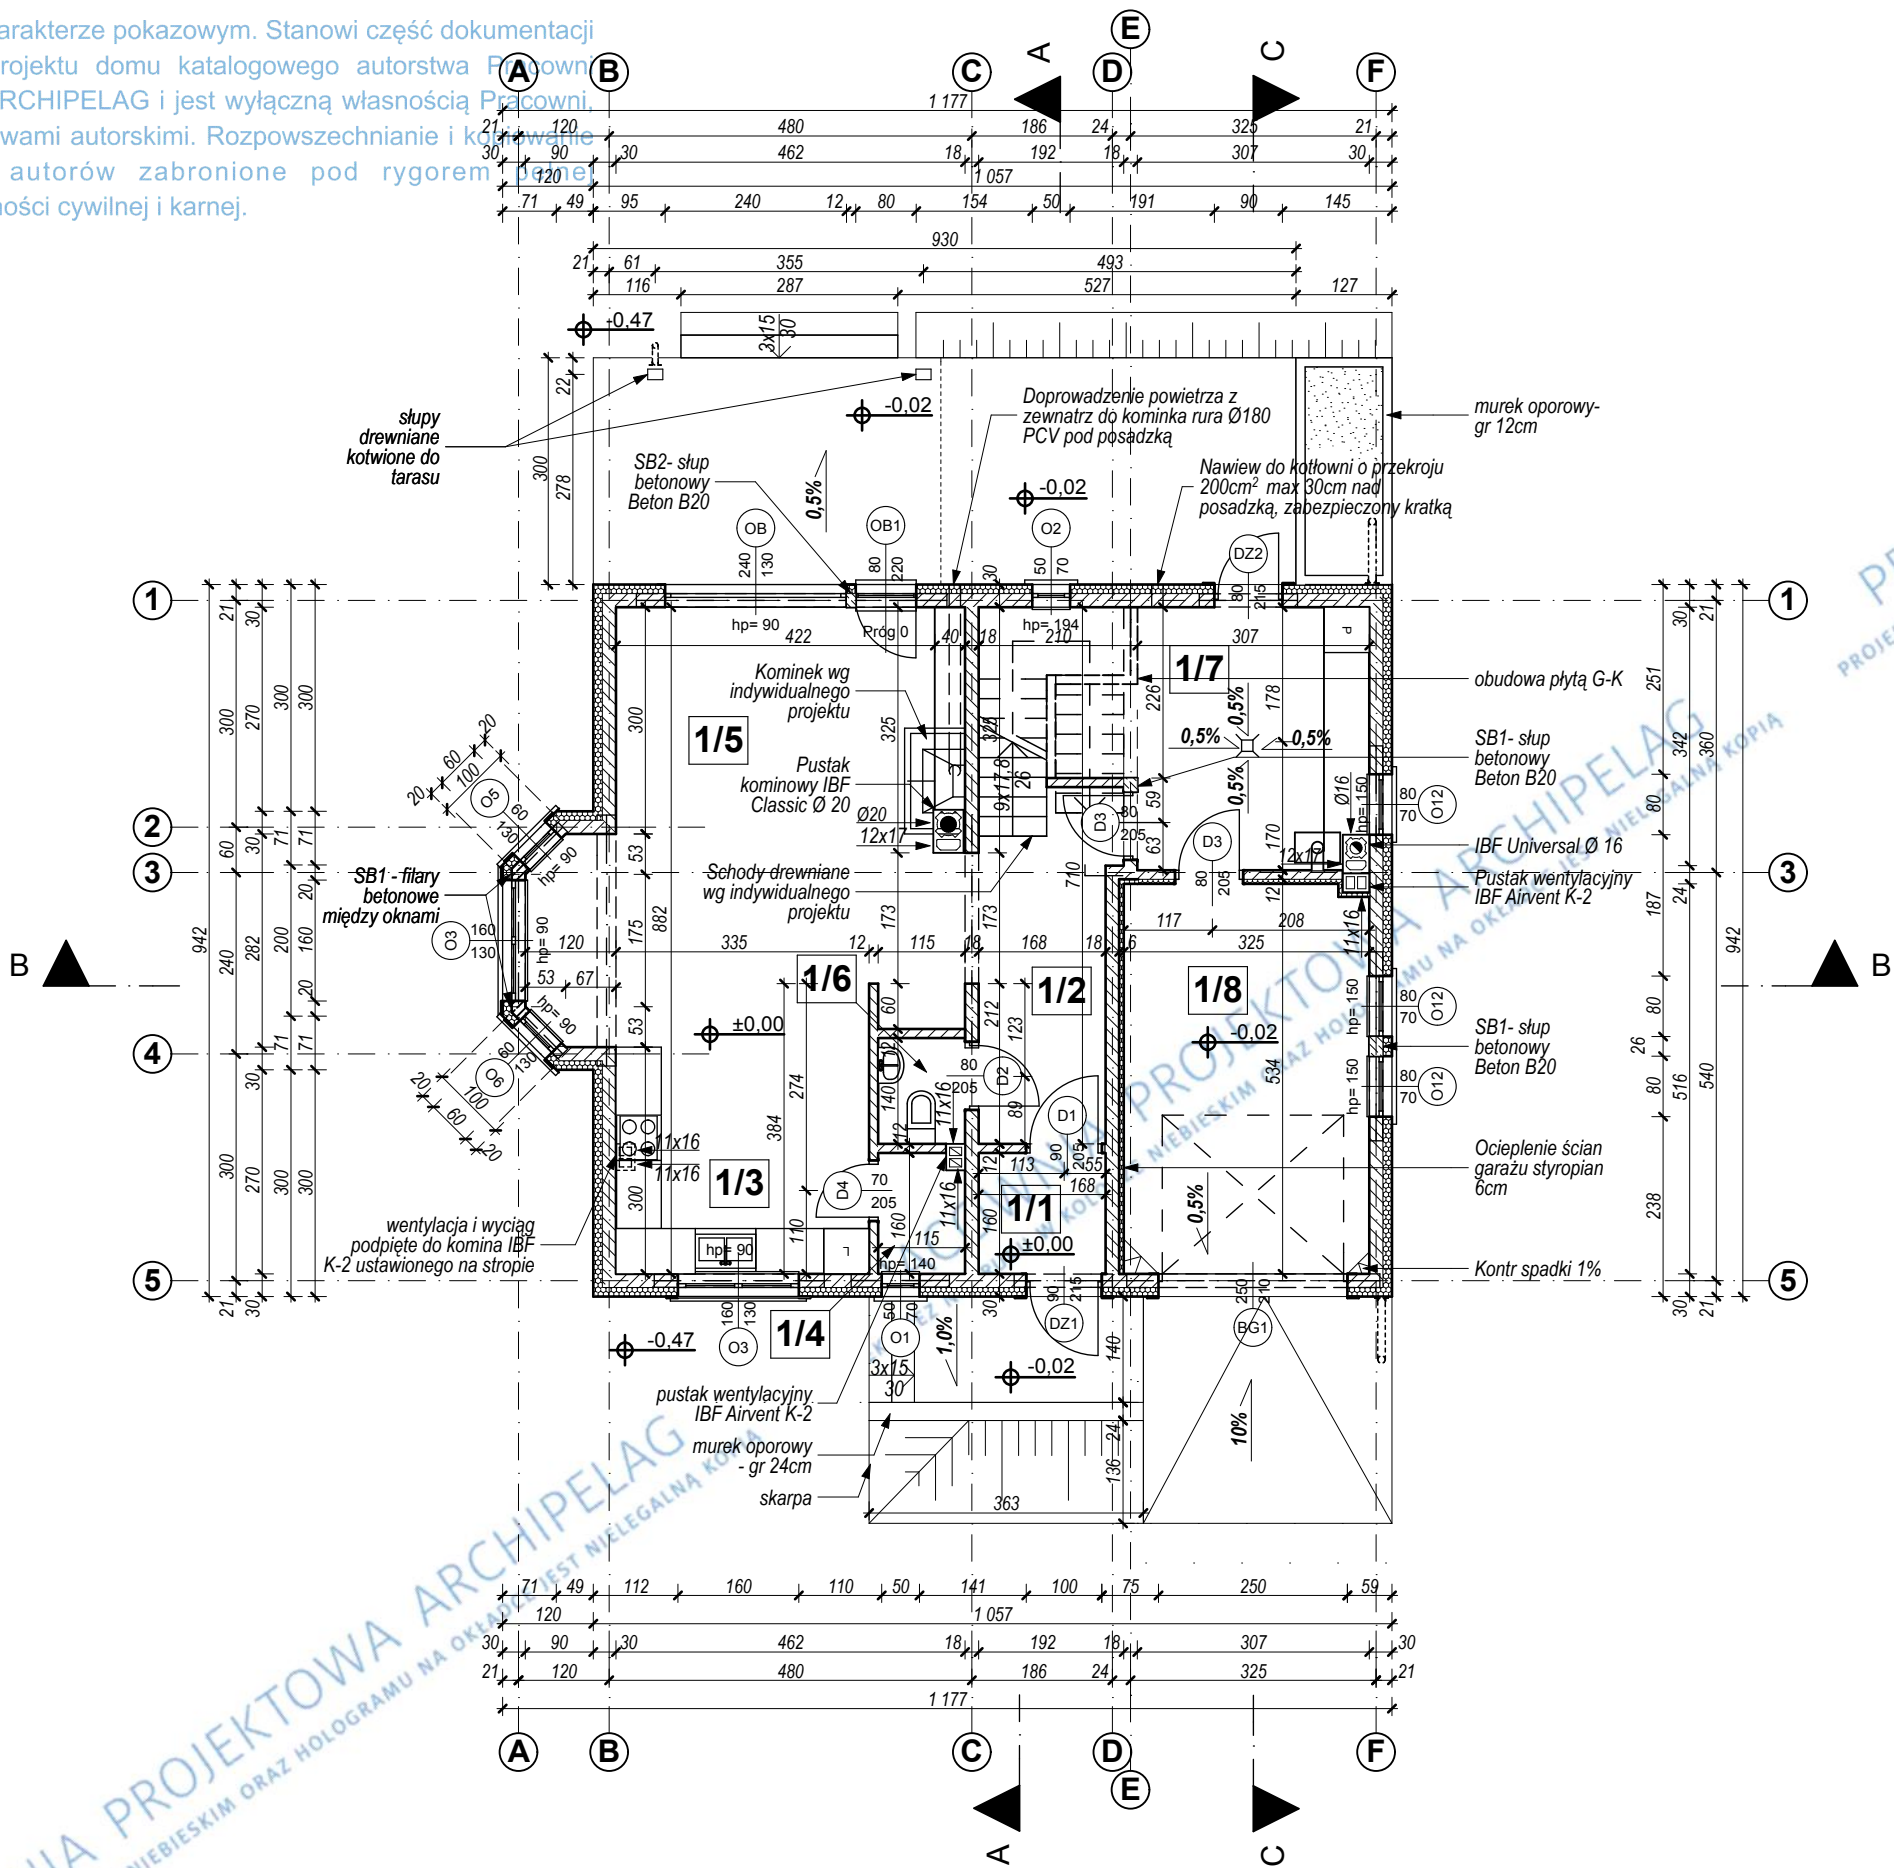

ZESTAWIENIE POWIERZCHNI UŻYTKOWEJ PARTERU

1/1	wiatrołap	2,61 m ²	1/6	toaleta	1,55 m ²
	terakota			terakota	
1/2	hol + schody	11,00 m ²	1/7	kotłownia	11,14 m ²
	terakota			terakota	
1/3	kuchnia	9,98 m ²	1/8	garaż	16,50 m ²
	terakota			terakota	
1/4	spiżarnia	1,72 m ²	1/5	pokój dzienny	29,54 m ²
	terakota			parkiet	

ŁĄCZNIE powierzchnia użytkowa 56,40m²
+ kotłownia 11,14m² + garaż 16,50m².

UWAGI:

ŚCIANY ZEWNĘTRZNE NOŚNE MUROWANE Z BŁOCKÓW PIASKOWO-WAPIENNYCH SIŁKA M18 GR. 18 CM NA ZAPRAWIE CIENKOSPINOWEJ MARKI 3 MPa. DOCIEPŁONE WEŁNĄ MINERALNĄ GR. 12 CM.

ŚCIANY WEWNĘTRZNE NOŚNE MUROWANE Z BŁOKÓW PIASKOWO-WAPIENNYCH SIŁKA M18 GR. 18 CM NA ZAPRAWIE CIENKOSPINOWEJ MARKI 3 MPa.

ŚCIANY WEWNĘTRZNE DZIAŁOWE MUROWANE Z BŁOKÓW PIASKOWO-WAPIENNYCH SIŁKA M12 GR. 12cm NA ZAPRAWIE CEMENTOWO-WAPIENNEJ.

KOMIN DYMOWY, SPALINOWY I KANAŁY WENTYLACYJNE SYSTEMOWE "IBF". OZNACZENIA NA RZUCIE WG SPECYFIKACJI PRODUCENTA.

KOMINY SPALINOWE I DYMOWE ZBROIĆ WG WSKAZAŃ PRODUCENTA.

WYMIARY KANAŁÓW SPALINOWYCH I DYMOWYCH NALEŻY SKORYGOWAĆ W OPARCIU O ZALECENIA PRODUCENTA WYBRANEGO KOTŁA LUB WKŁADU KOMINKOWEGO.

ODPROWADZENIE WODY Z RUR SPUSTOWYCH DO KANALIZACJI DESZCZOWEJ WG INDYWIDUALNEGO PROJEKTU.


NAD OTWORAMI W ŚCIANKACH DZIAŁOWYCH WYKONAĆ NADPROŻA ZESPOŁONE SIŁKA, WG SPECYFIKACJI PRODUCENTA.

OKŁADZINY Z PŁYTEK KLINKIEROWYCH ELEWACYJNYCH NA ŚCIANACH ZEWNĘTRZNYCH WYKONAĆ WG RYSUNKÓW ELEWACJI.

GRUPA ARCHIPELAG ARCHIPELAG PL

tytuł rysunku: RZUT PARTERU		skala: 1:100
obiekt: JEDNORODZINNY DOM WOLNOSTOJĄCY "AGA II G1"		branża: ARCH.
adres budowy:		
projektant projektu gotowego: Robert Wójcik, Agnieszka Górna	nr upr.: 392/01/DUW	podpis:
opracowanie: A. Kapusta, A. Marcjasz, K. Macudzińska	nr upr.:	podpis:
sprawdzający projekt gotowego: Mariusz Jaworski	nr upr.:	podpis:
projektant adaptujący:	nr upr.:	podpis:
PRACOWNIA PROJEKTOWA ARCHIPELAG ul. Rzeźnicza 28-31, 50-013 Wrocław, tel. 071/798 38 00 biuro@archipelag.pl www.archipelag.pl		data:
		nr rys: A3

Rysunek o charakterze pokazowym. Stanowi część dokumentacji technicznej projektu domu katalogowego autorstwa Pracowni Projektowej ARCHIPELAG i jest wyłączną własnością Pracowni, chronioną prawami autorskimi. Rozpowszechnianie i kopiowanie bez zgody autorów zabronione pod rygorem pełnej odpowiedzialności cywilnej i karnej.

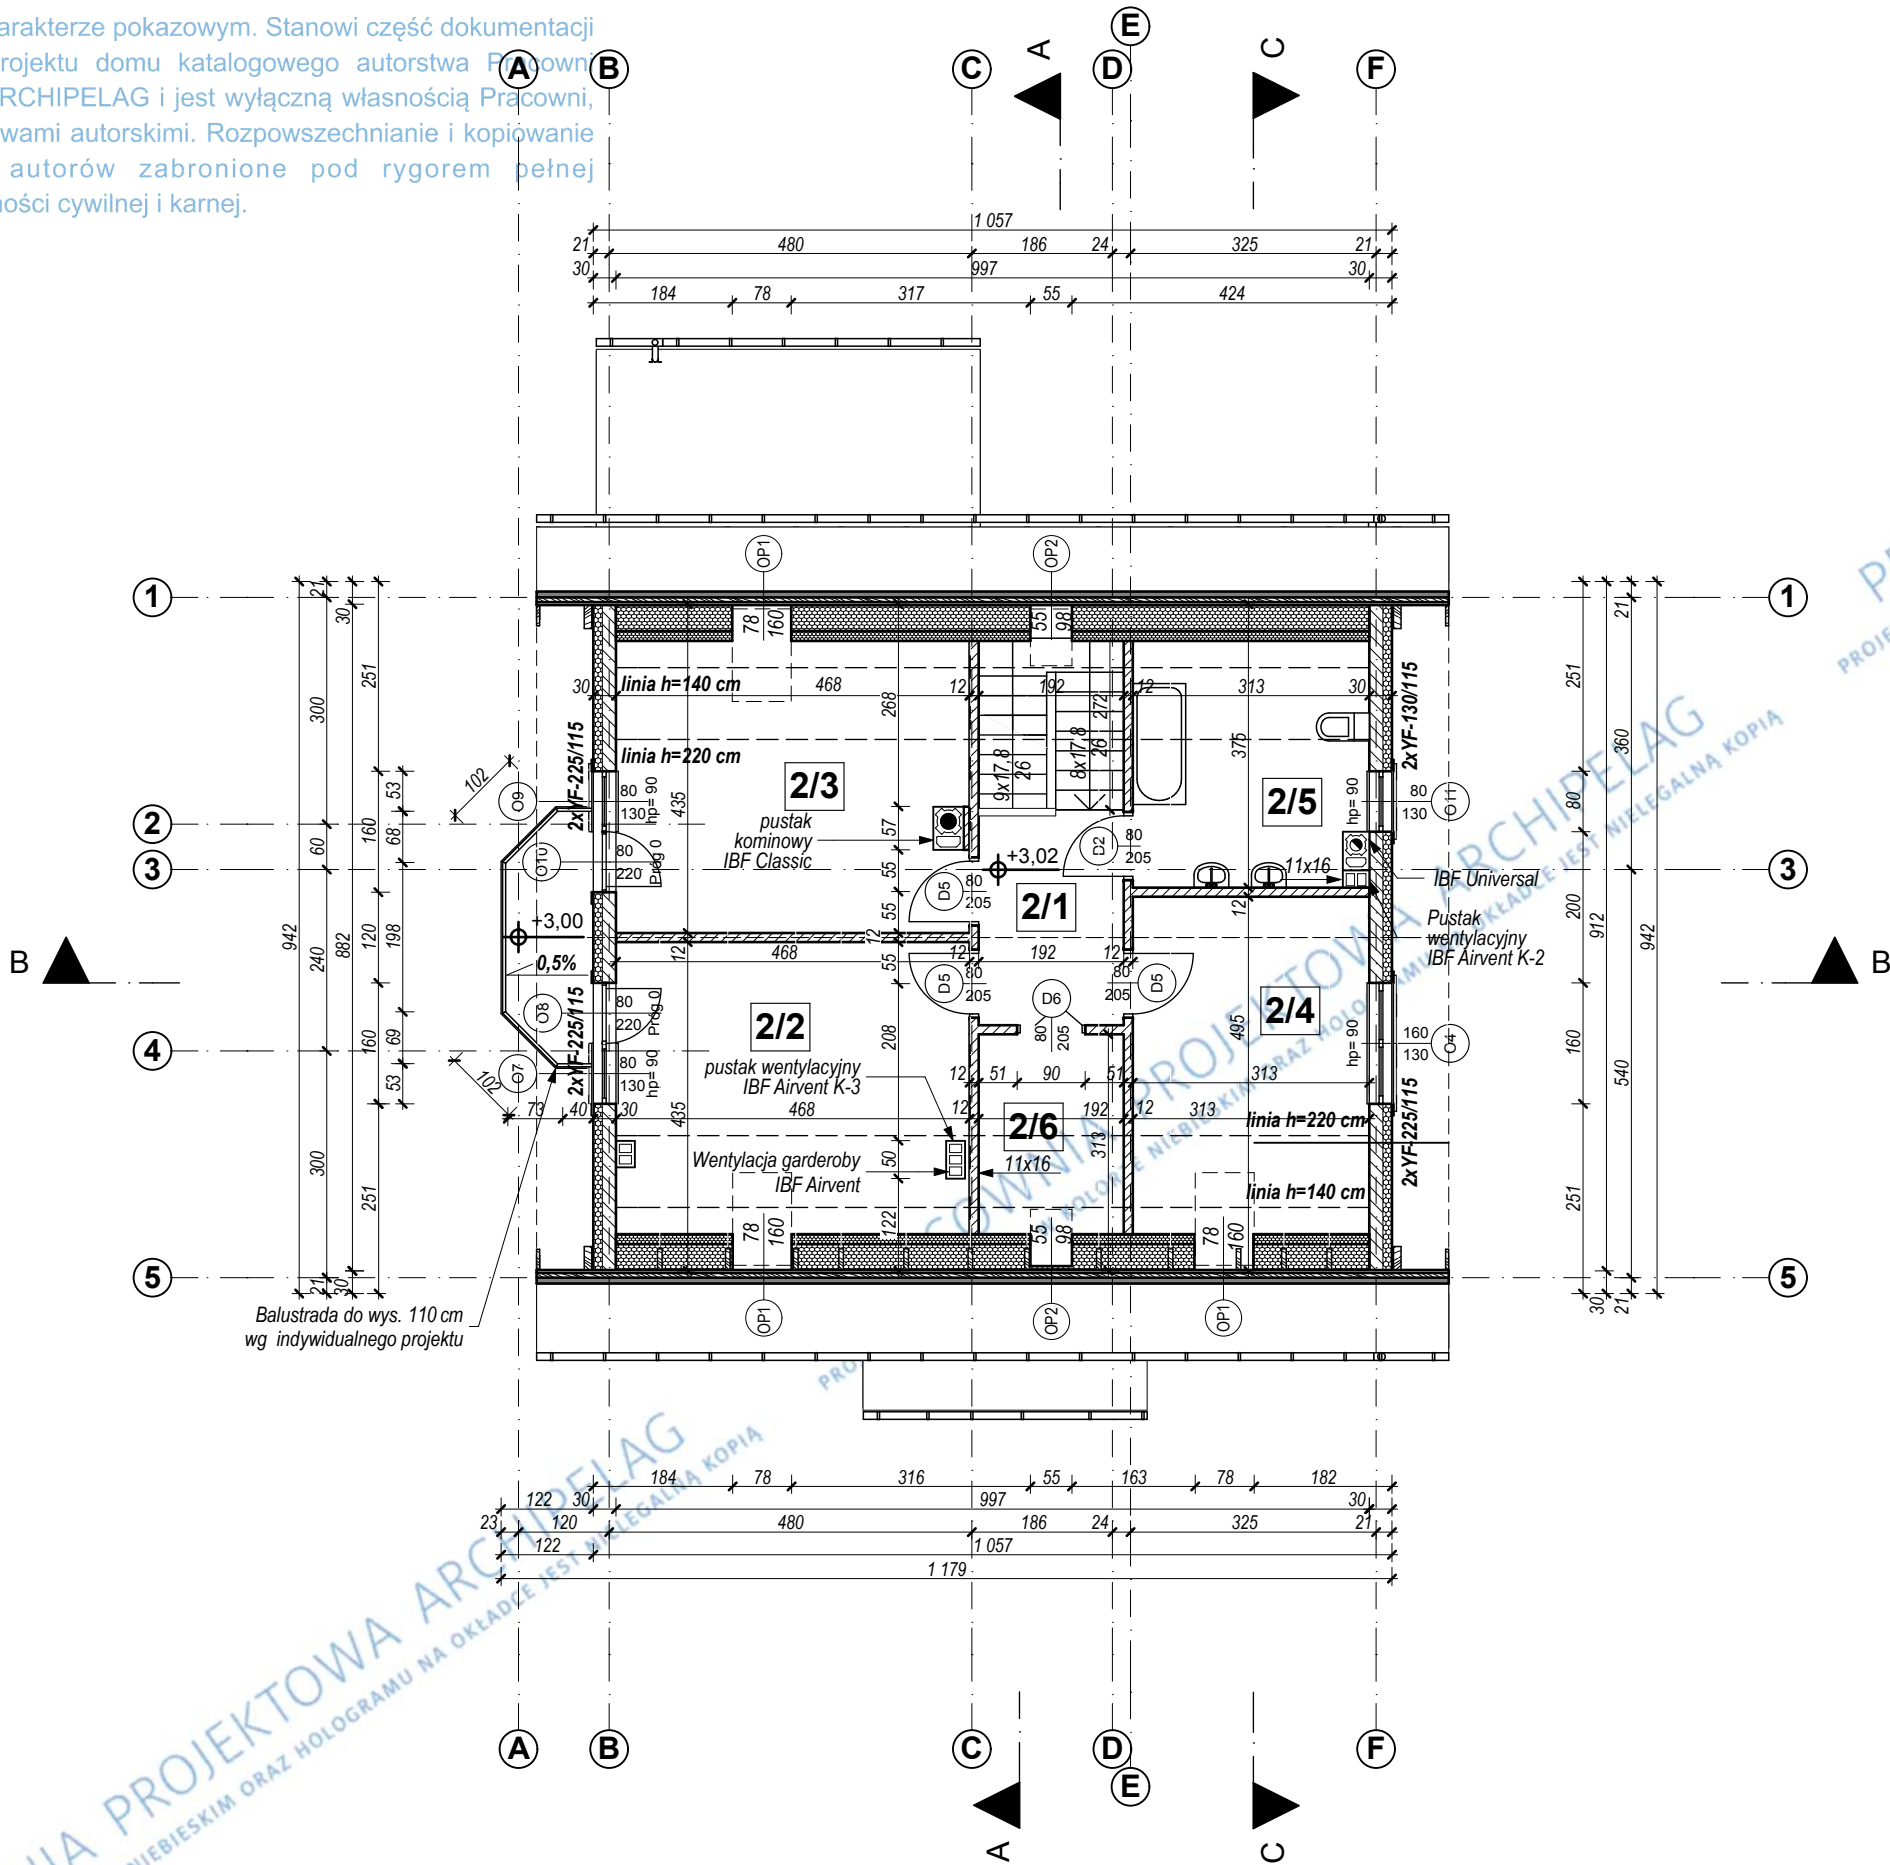

ZESTAWIENIE POWIERZCHNI UŻYTKOWEJ PODDASZA

2/1	korytarz	5,29 m2	2/5	łazienka	7,27 m2
	parkiet			terakota	
2/2	pokój	13,95 m2	2/6	garderoba	3,42 m2
	parkiet			parkiet	
2/3	pokój	13,80 m2			
	parkiet				
2/4	sypialnia	11,26 m2			
	parkiet				

ŁĄCZNIE powierzchnia użytkowa 54,99m²


- UWAGI:
- ŚCIANY ZEWNĘTRZNE NOŚNE MUROWANE Z BLOCKÓW PIASKOWO-WAPIENNYCH SILKA M18 GR. 18 CM NA ZAPRAWIE CIENKO-SPOINOWEJ MARKI 3 MPa. DOCIEPLONE WEŁNĄ MINERALNĄ GR. 12 CM. W SYSTEMIE ECOROCK FIRMY ROCKWOOL
 - ŚCIANY WEWNĘTRZNE NOŚNE MUROWANE Z BLOKÓW PIASKOWO-WAPIENNYCH SILKA M18 GR. 18 CM NA ZAPRAWIE CIENKOSPONOWEJ MARKI 3 MPa.
 - ŚCIANY WEWNĘTRZNE DZIAŁOWE MUROWANE Z BLOKÓW PIASKOWO-WAPIENNYCH SILKA M12 GR. 12cm NA ZAPRAWIE CEMENTOWO-WAPIENNEJ.
 - KOMINY DYMOWY, SPALINOWY I KANAŁY WENTYLACYJNE SYSTEMOWE "IBF". OZNACZENIA NA RZUCIE WG SPECYFIKACJI PRODUCENTA.
 - KOMINY SPALINOWE I DYMOWE ZBROIĆ WG WSKAZAŃ PRODUCENTA.
 - WYMIARY KANAŁÓW SPALINOWYCH I DYMOWYCH NALEŻY SKORYGOWAĆ W OPARCIU O ZALECENIA PRODUCENTA WYBRANEGO KOTŁA LUB WKŁADU KOMINKOWEGO.
 - ODPROWADZENIE WODY Z RUR SPUSTOWYCH DO KANALIZACJI DESZCZOWEJ WG INDYWIDUALNEGO PROJEKTU.
 - NAD OTWORAMI W ŚCIANKACH DZIAŁOWYCH WYKONAĆ NADPROŻA ZESPOŁONE SILKA, WG SPECYFIKACJI PRODUCENTA.
 - OKŁADZINY Z PŁYTEK KLINKIEROWYCH ELEWACYJNYCH NA ŚCIANACH ZEWNĘTRZNYCH WYKONAĆ WG RYSUNKÓW ELEWACJI.

© GRUPA ARCHIPELAG

ARCHIPELAG PL

tytuł rysunku:		skala:
RZUT PODDASZA		1:100
obiekt:		branża:
JEDNORODZINNY DOM WOLNOSTOJĄCY "AGA II G1"		ARCH.
adres budowy:		
projektant projektu gotowego:	nr upr.:	podpis:
Robert Wójcik Agnieszka Górna	392/01/DUW	
opracowanie:	nr upr.:	podpis:
A. Kapusta, A. Marcjasz, K. Macudzińska		
sprawdzający projekt gotowego:	nr upr.:	podpis:
Mariusz Jaworski		
projektant adaptujący:	nr upr.:	podpis:
PRACOWNIA PROJEKTOWA ARCHIPELAG ul.Rzeźnicza 28-31, 50-013 Wrocław, tel. 071/798 38 00 biuro@archipelag.pl www.archipelag.pl		data:
		nr rys:
		A4

Rysunek o charakterze pokazowym. Stanowi część dokumentacji technicznej projektu domu katalogowego autorstwa Pracowni Projektowej ARCHIPELAG i jest wyłączną własnością Pracowni, chronioną prawami autorskimi. Rozpowszechnianie i kopiowanie bez zgody autorów zabronione pod rygorem pełnej odpowiedzialności cywilnej i karnej.

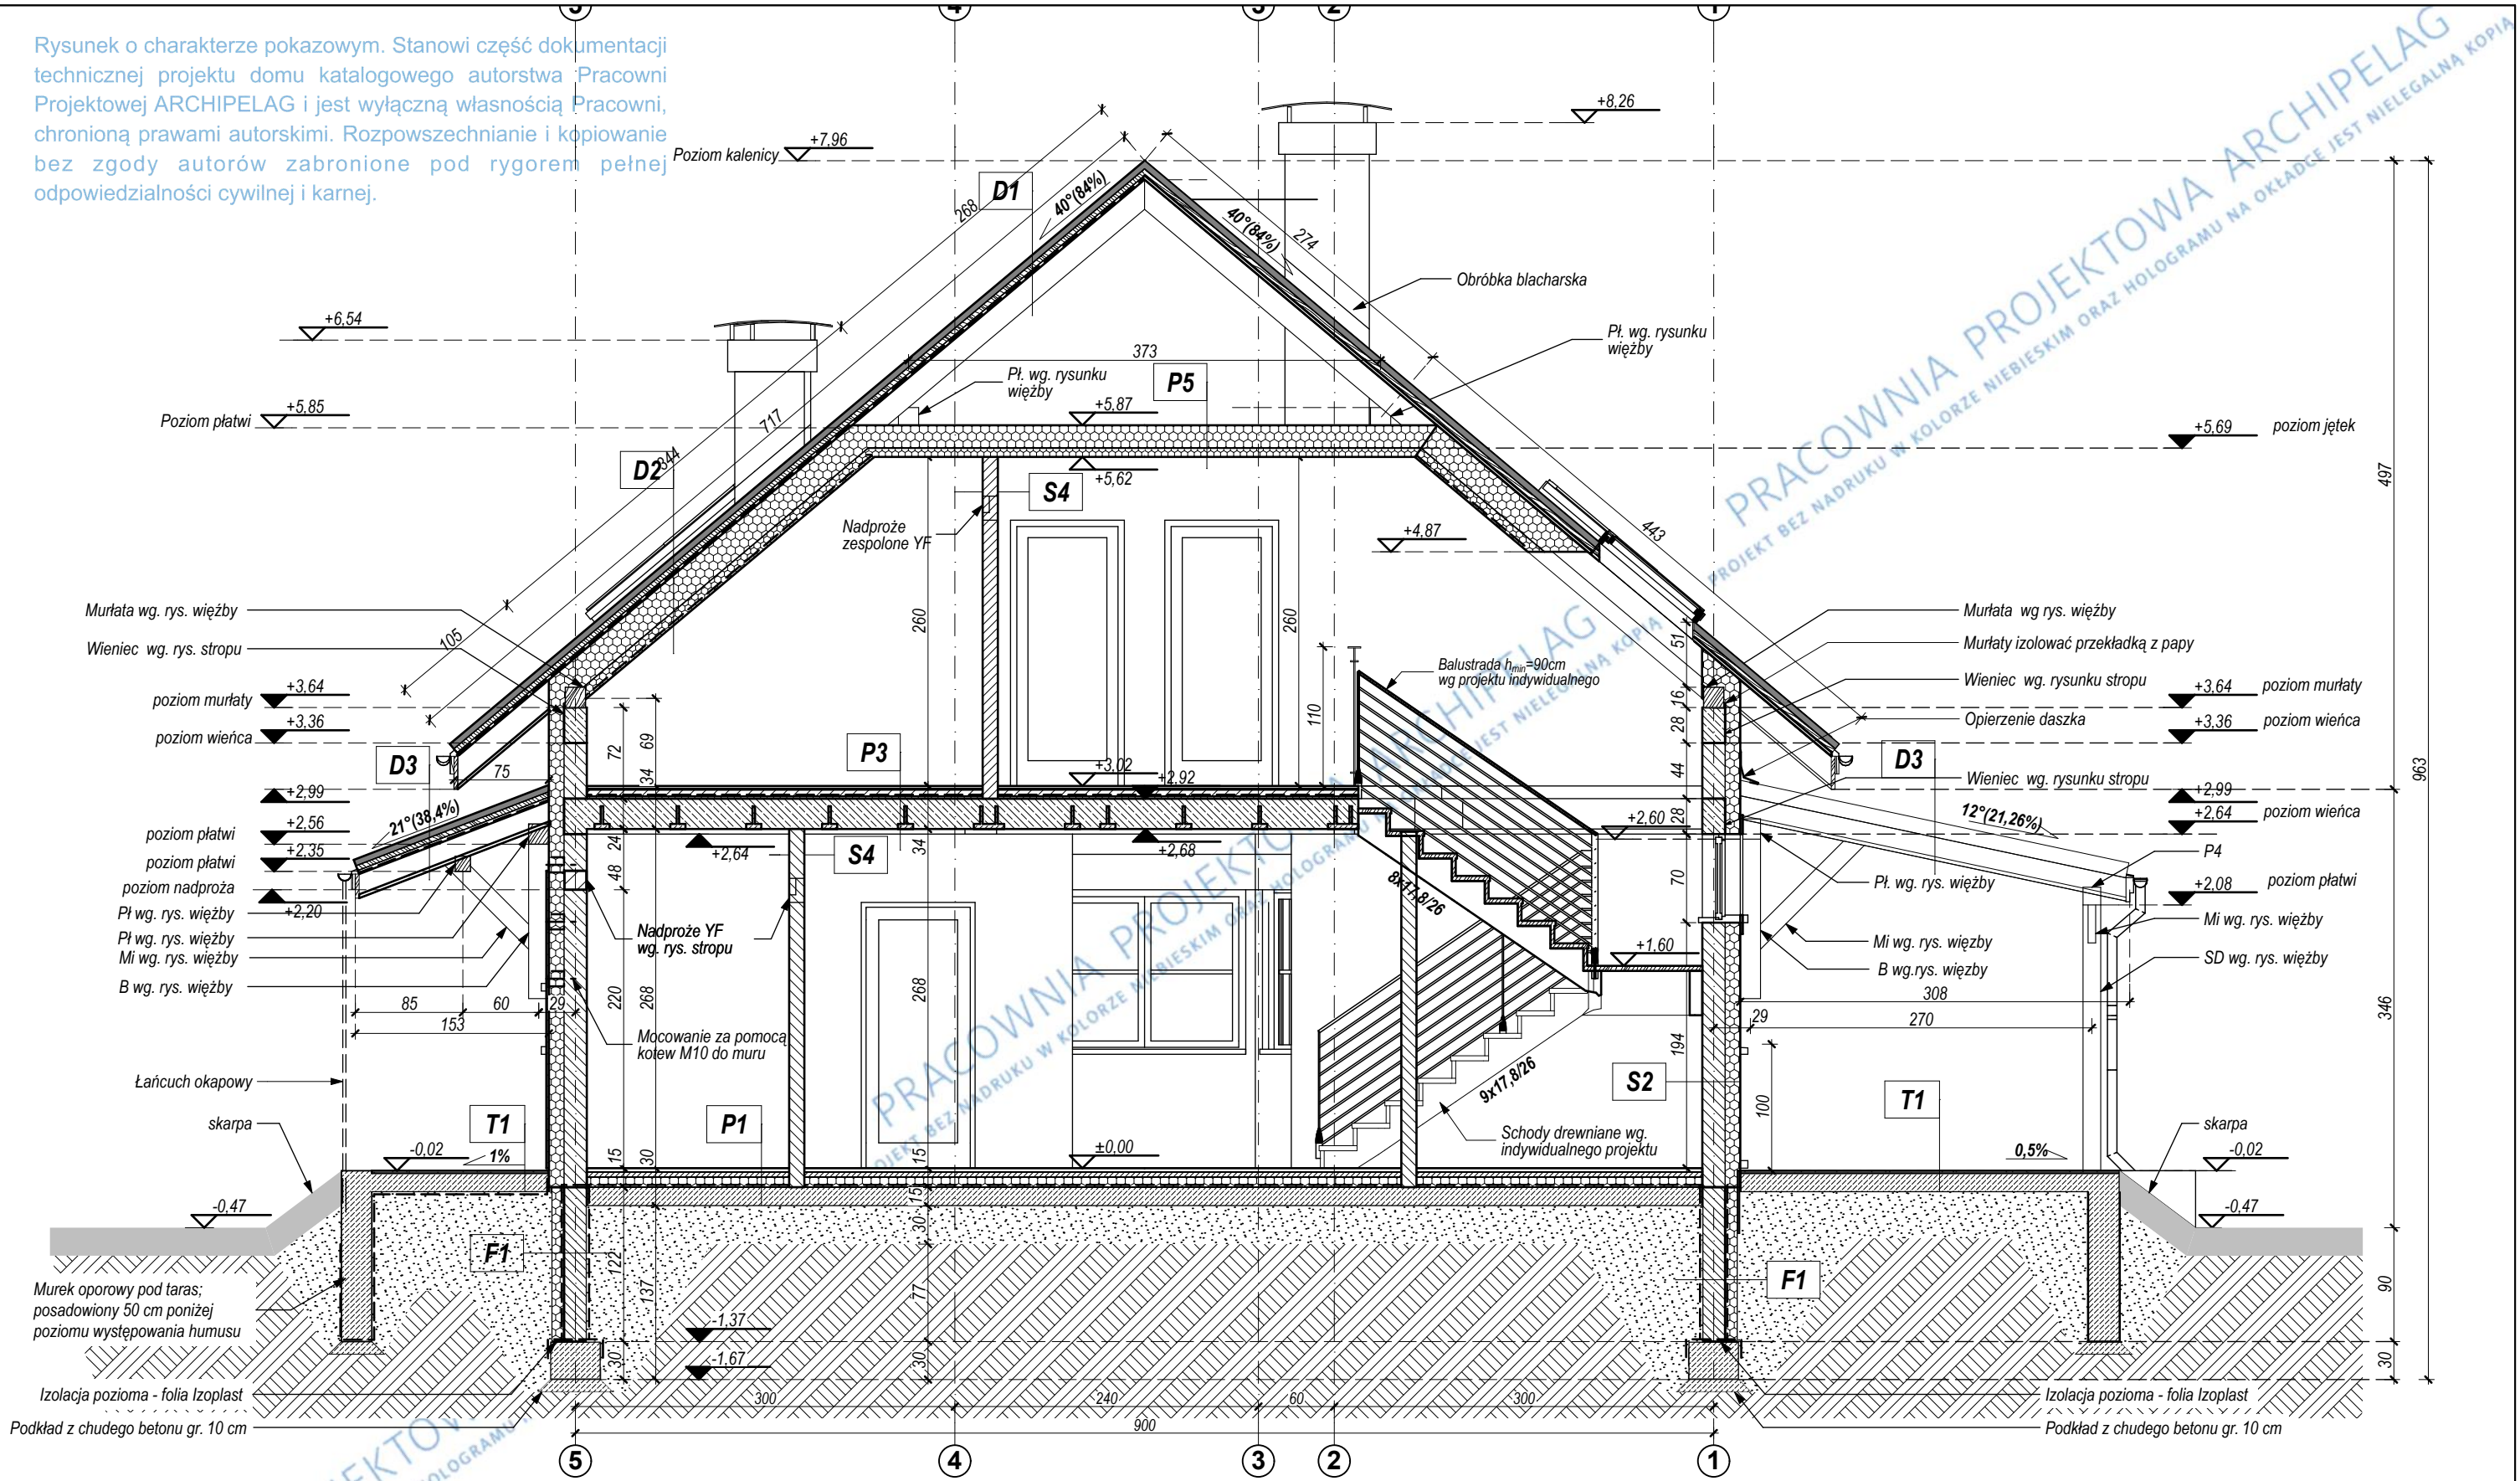

UWAGI:

OPIS WARSTW PRZEGRÓD BUDOWLANYCH POKAZANO NA RYS. NR A9.

FUNDAMENTY WYKONAC WG RYSUNKÓW KONSTRUKCYJNYCH.


WSZYSTKIE ELEMENTY DREWNIANE NA STYKU Z MUREM IZOLOWAC PRZEKŁADKĄ Z PAPY.

WSZYSTKIE ELEMENTY DREWNIANE PRZED WMONTOWANIEM NALEŻY ZAIMPREGNOWAĆ WG OPISU TECHNICZNEGO.

ZESTAWIENIE ELEMENTÓW DREWNIANYCH WG ZESTAWIENIA WIĘZBY.

© GRUPA ARCHIPELAG		ARCHIPELAG PL		projektant projektu gotowego:	nr upr.:	podpis:
tytuł rysunku:		PRZĘKROJE A - A		Robert Wójcik	394/94/UW	
skala:		1:50		opracowanie:	nr upr.:	podpis:
obiekt:		JEDNORODZINNY DOM WOLNOSTOJĄCY "AGA II G1"		A. Kapusta, A. Marcjasz, K. Macudzińska	nr upr.:	podpis:
branża:		ARCH.		sprawdzający projekt gotowego:	nr upr.:	podpis:
adres budowy:				Mariusz Jaworski	nr upr.:	podpis:
projektant adaptujący:					nr upr.:	podpis:
PRACOWNIA PROJEKTOWA ARCHIPELAG,		ul. Rzeźnicza 28-31, 50-013 Wrocław, tel. 071/798 38 00			nr rys.:	data:
		, biuro@archipelag.pl www.archipelag.pl			A6	

Rysunek o charakterze pokazowym. Stanowi część dokumentacji technicznej projektu domu katalogowego autorstwa Pracowni Projektowej ARCHIPELAG i jest wyłączną własnością Pracowni Projektowej ARCHIPELAG. Rozpowszechnianie i kopiowanie bez zgody autorów zabronione pod rygorem pełnej odpowiedzialności cywilnej i karnej.

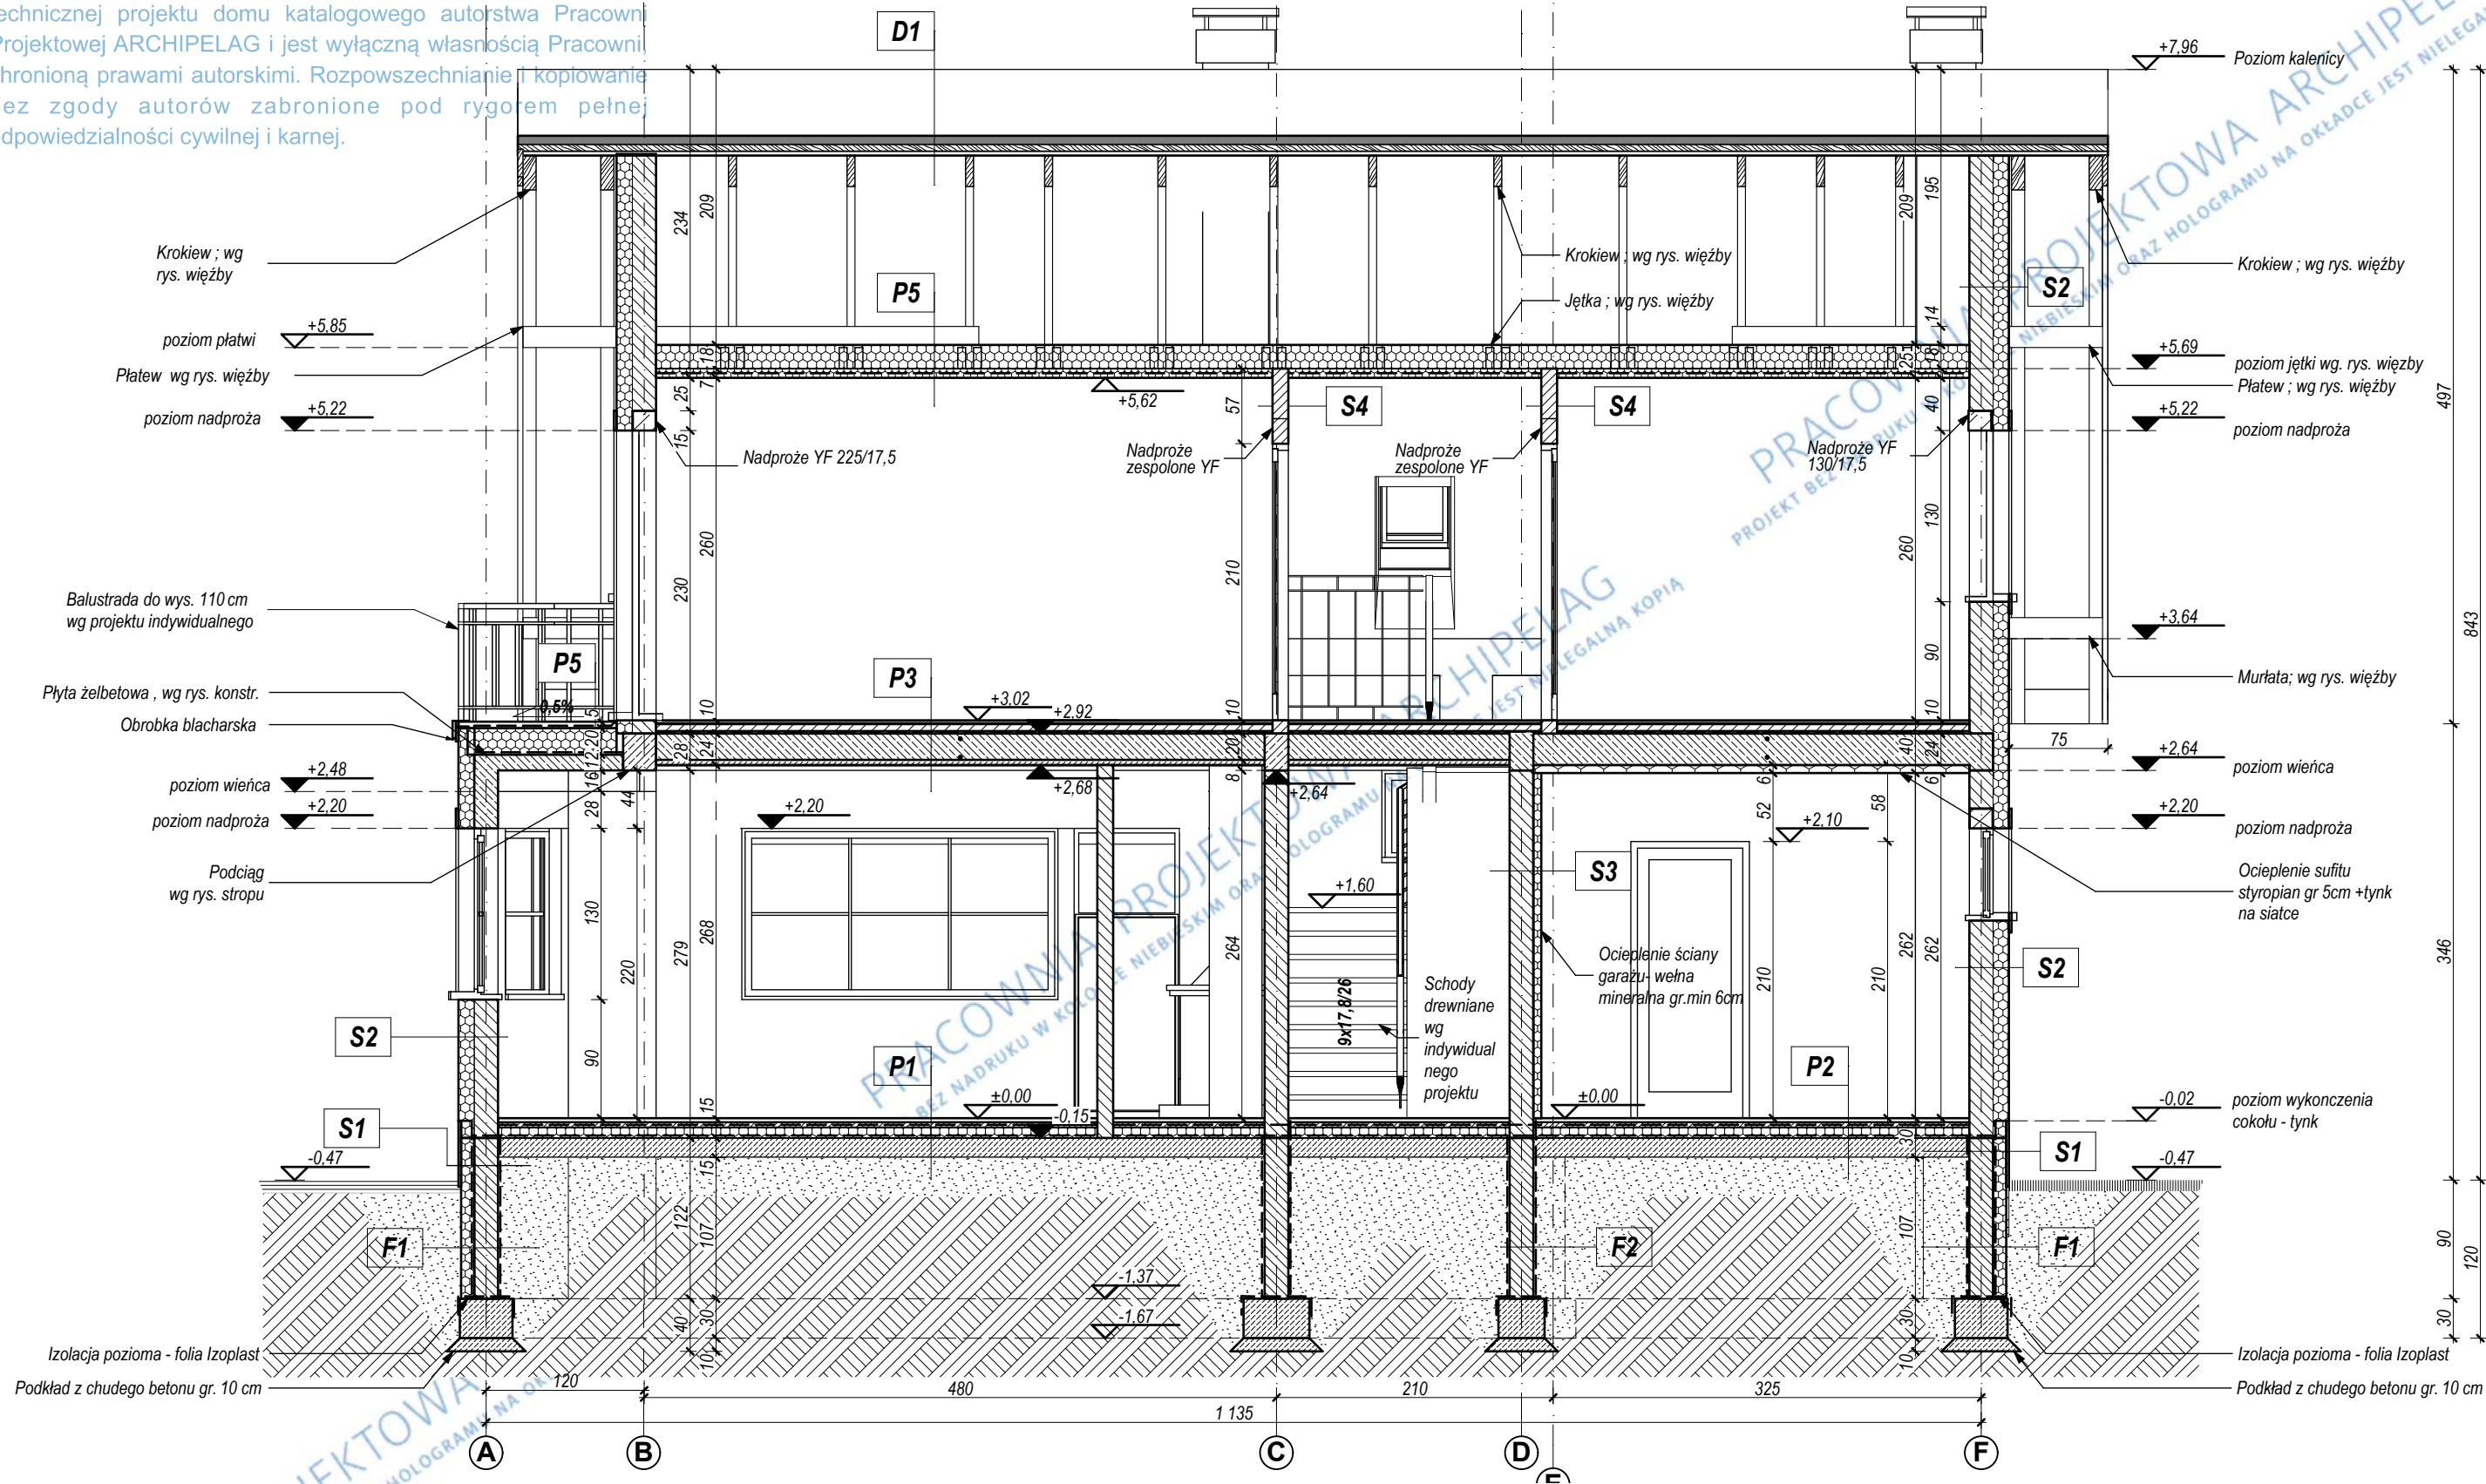

UWAGI:

OPIS WARSTW PRZEGRÓD BUDOWLANYCH POKAZANO NA RYS. NR A9.

FUNDAMENTY WYKONAC WG RYSUNKÓW KONSTRUKCYJNYCH.

WSZYSTKIE ELEMENTY DREWNIANE NA STYKU Z MUREM IZOLOWAC PRZEKŁADKĄ Z PAPY.

WSZYSTKIE ELEMENTY DREWNIANE PRZED WMONTOWANIEM NALEŻY ZAIMPREGNOWAĆ WG OPISU TECHNICZNEGO.

ZESTAWIENIE ELEMENTÓW DREWNIANYCH WG ZESTAWIENIA WIĘZBY.

© GRUPA ARCHIPELAG

ARCHIPELAG PL

PRZĘKRÓJ B - B

1:50

JEDNORODZINNY DOM WOLNOSTOJĄCY "AGA II G1"

ARCH.

adres budowy:

projektant projektu gotowego:
Robert Wójcik
Agnieszka Górna

opracowanie:
A. Kapusta, A. Marcjasz, K. Macudzińska

sprawdzający projekt gotowego:
Mariusz Jaworski

projektant adaptujący:

PRACOWNIA PROJEKTOWA ARCHIPELAG,

ul. Rzeźnicza 28-31, 50-013 Wrocław, tel. 071/798 38 00

biuro@archipelag.pl www.archipelag.pl

nr rys.:
A7

data: