



DETAL PRZYPORY

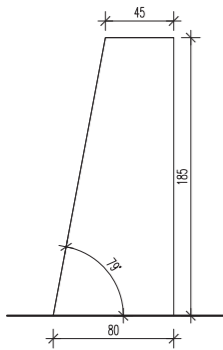

SKALA 1:50

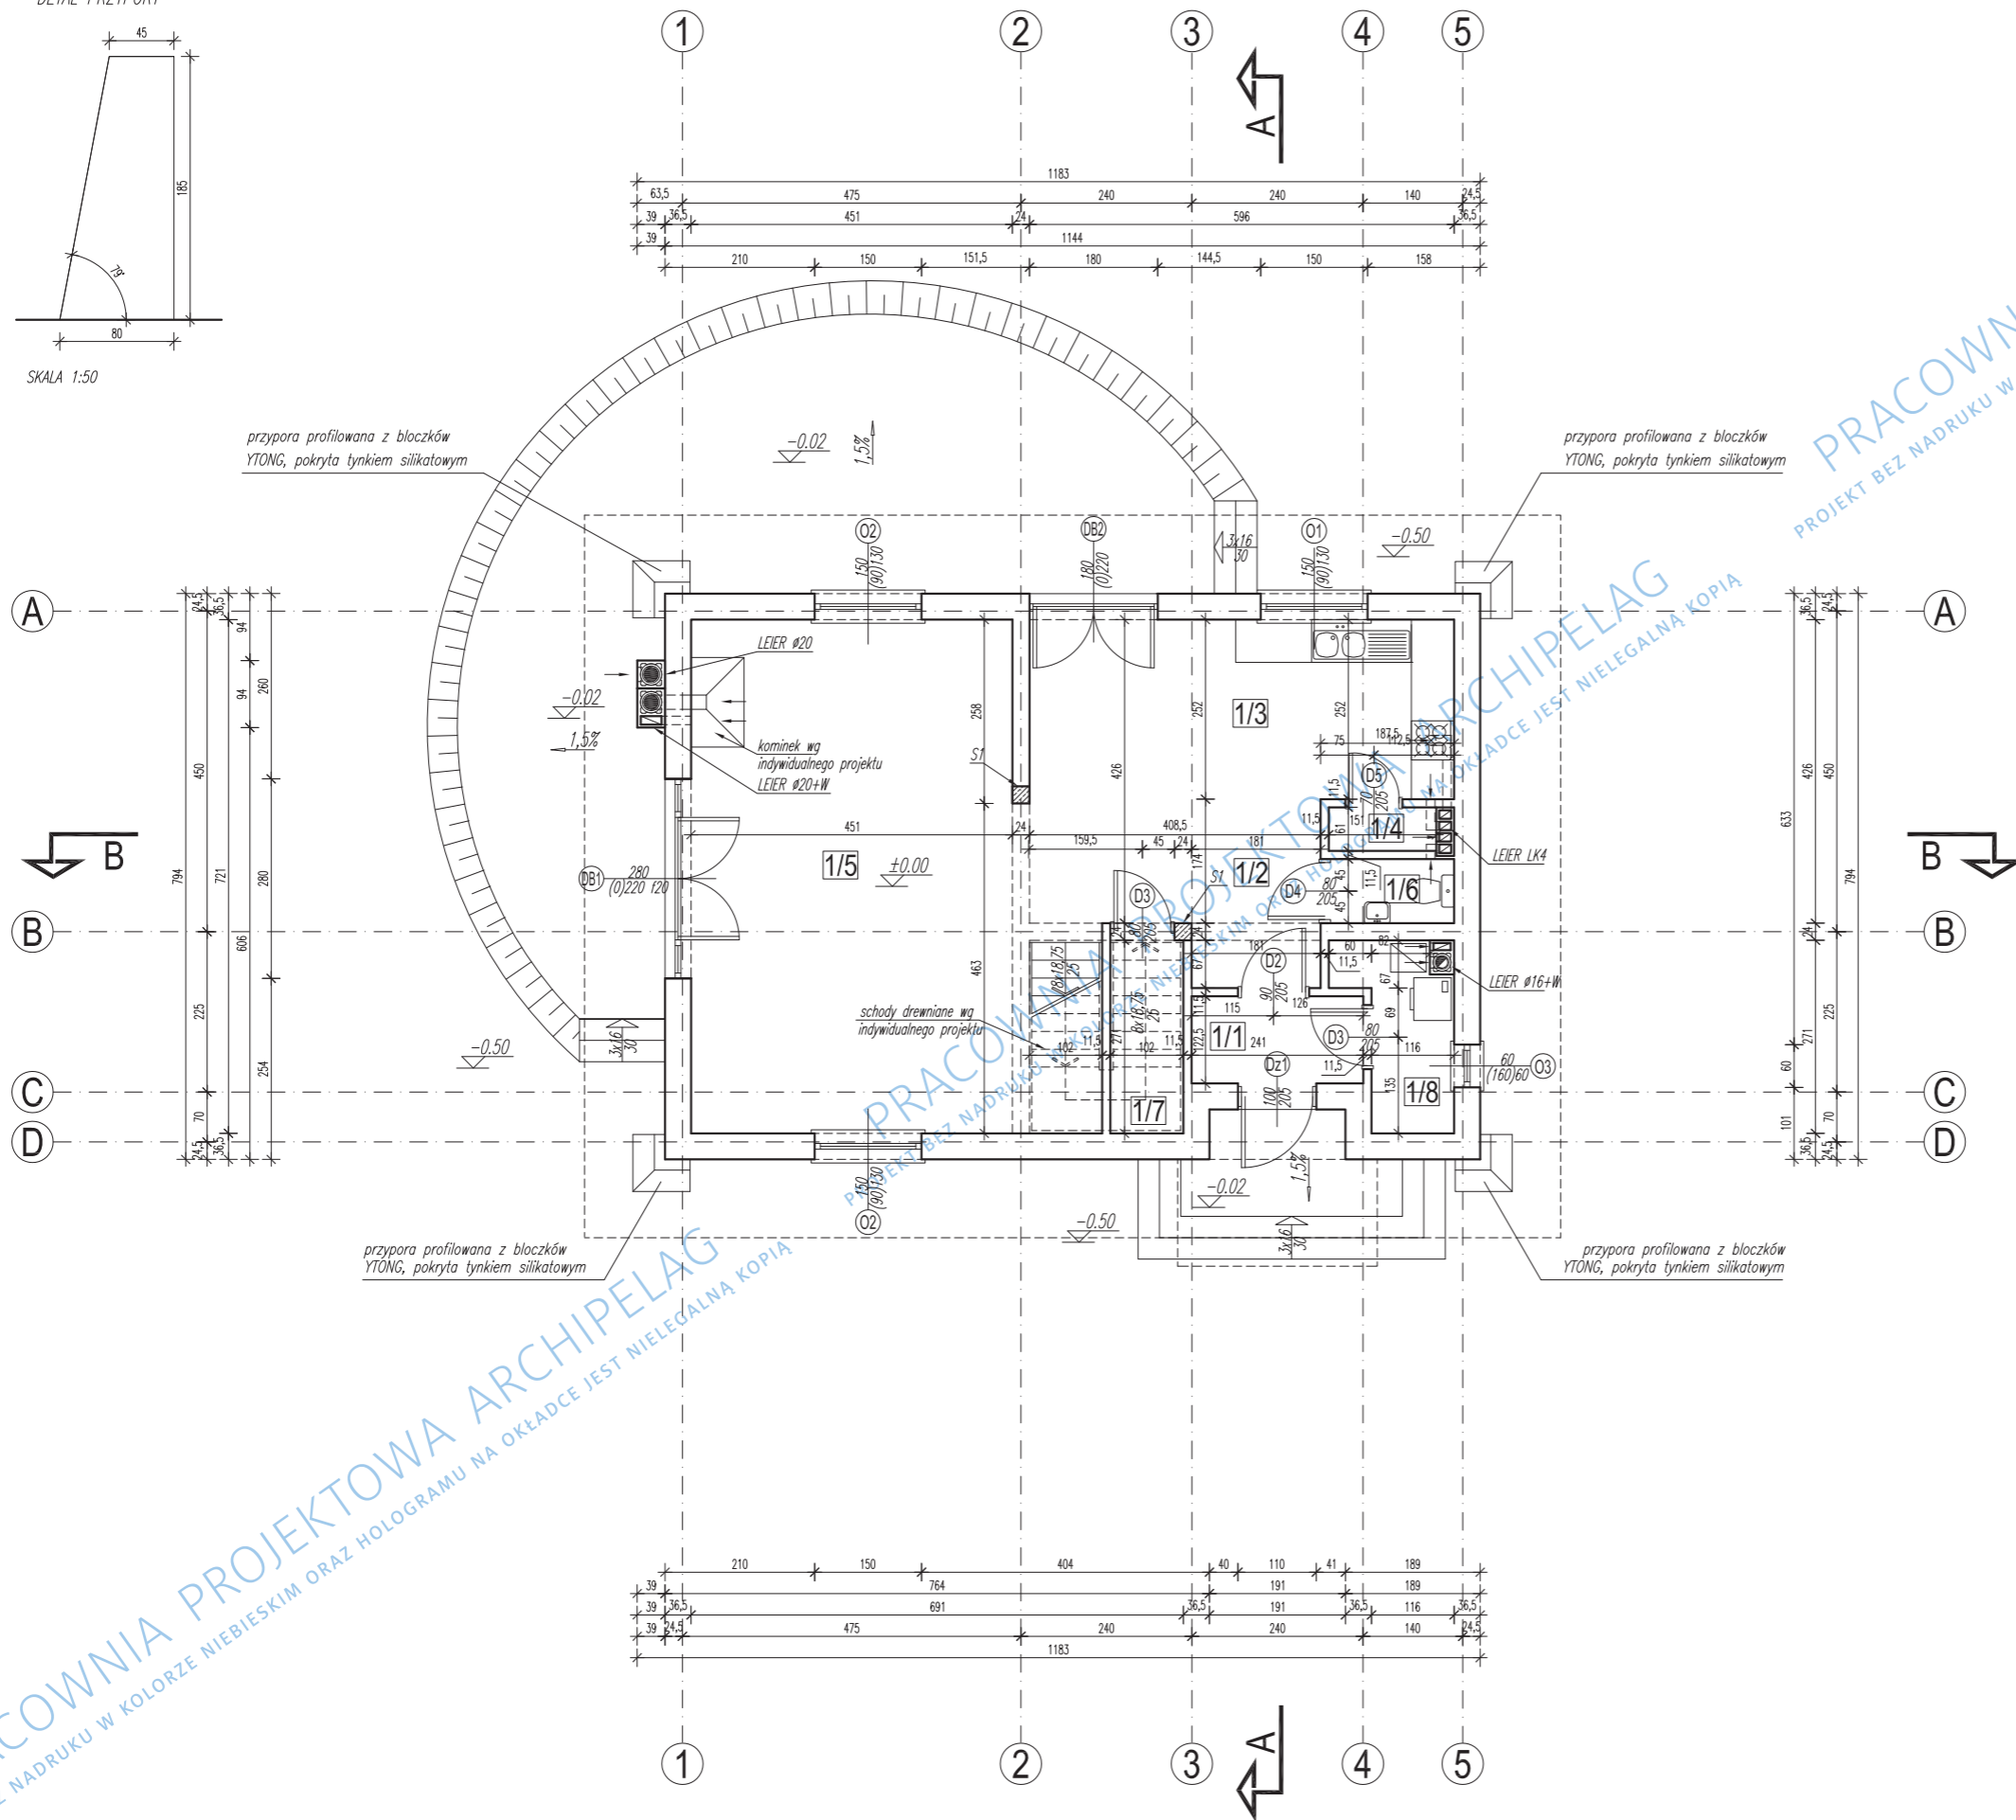

| | | | | | |
|-----|--------------------------------|----------------------|-----|-----------------------------|----------------------|
| 1/1 | WIATROŁAP terakota | 2,87 m ² | 1/5 | POKÓJ DZIENNY parkiet | 32,24 m ² |
| 1/2 | HALL parkiet | 8,83 m ² | 1/6 | WC parkiet | 1,50 m ² |
| 1/3 | KUCHNIA Z JADALNIĄ terakota | 14,82 m ² | 1/7 | SCHOWEK parkiet | 1,35 m ² |
| 1/4 | SPIŻARNIA terakota | 0,87 m ² | 1/8 | POM. GOSPODARCZE parkiet | 3,26 m ² |

SUMA 65,74 m²

U W A G A :

ŚCIANY ZEWNĘTRZNE: MUROWANE Z BLOCZKÓW YTONG GR 36,5cm (PP2) NA ZAPRAWIE CIENKOSPINOWEJ MARKI 3MPa
 ŚCIANY WEWNĘTRZNE: MUROWANE Z BLOCZKÓW YTONG GR 24cm (PP4) NA ZAPRAWIE CEM.-WAP. MARKI 3MPa
 ŚCIANY DZIAŁOWE: MUROWANE Z BLOCZKÓW YTONG GR 11,5cm (PP4) NA ZAPRAWIE CEM.-WAP. MARKI 3MPa

GRUPA ARCHIPELAG **ARCHIPELAG PL**

| | | | |
|-------------------------------|--------------------------------------|----------|------------|
| tytuł rysunku: | RZUT PARTERU | skala: | 1:100 |
| obiekt: | JEDNORODZINNY DOM WOLNOSTOJĄCY "ADA" | branża: | ARCH. |
| projektant projektu gotowego: | Robert Wójcick | nr upr.: | 329/01/DUW |
| | | podpis: | |

Rysunek o charakterze pokazowym. Stanowi część dokumentacji technicznej projektu domu katalogowego autorstwa Pracowni Projektowej ARCHIPELAG i jest wyłączną własnością Pracowni, chronioną prawami autorskimi. Rozpowszechnianie i kopiowanie bez zgody autorów zabronione pod rygorem pełnej odpowiedzialności cywilnej i karnej.

PRACOWNIA PROJEKTOWA ARCHIPELAG
 ul. Czysta 2-4, 50-013 Wrocław, tel. 071/798 38 00, fax 071/798 38 69
 biuro@archipelag.pl www.archipelag.pl

data:
nr rys.: A3