



Rysunek o charakterze pokazowym. Stanowi część dokumentacji technicznej projektu domu katalogowego autorstwa Pracowni Projektowej ARCHIPELAG i jest wyłączną własnością Pracowni Projektowej ARCHIPELAG. Rozpowszechnianie i kopiowanie bez zgody autorów zabronione pod rygorem odpowiedzialności cywilnej i karnej.

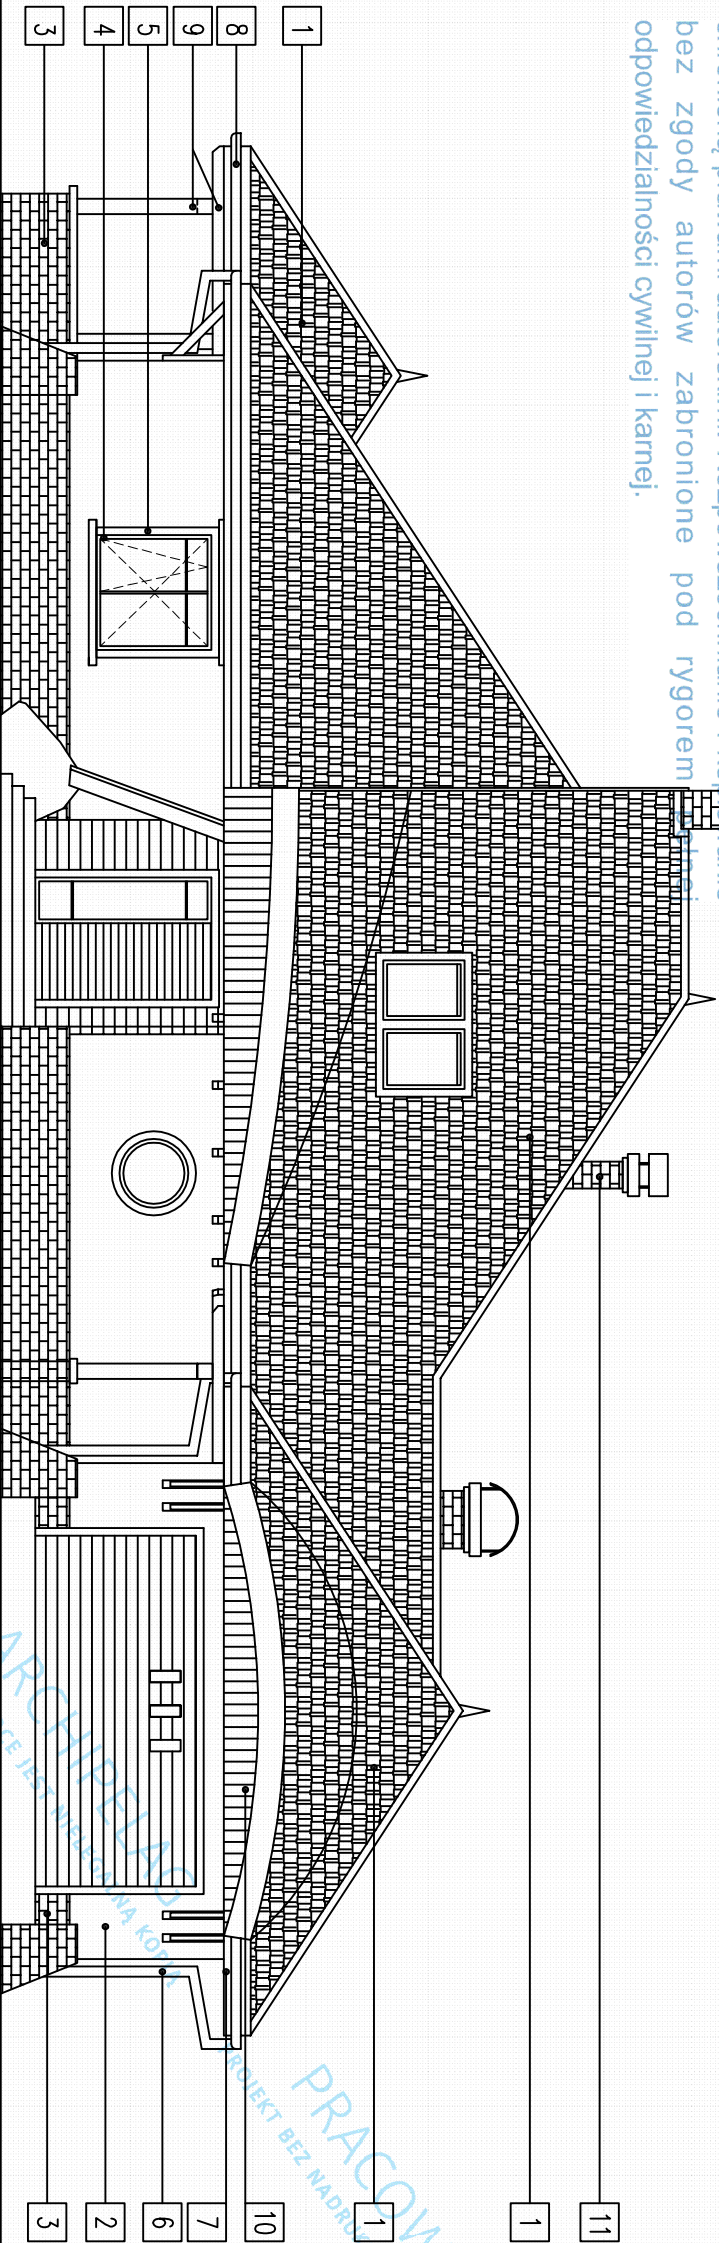

ELEWACJA FRONTOWA

- 1 DACHÓWKA KARPÍÓWKA (RUPPCERAMIKA)
- 2 TYNK BARWIONY (kolor: biały)
- 3 COKÓŁ –OKŁADZINA Z PŁYTEK KLINKIER. (kolor: brązowy)
- 4 STOLARKA DREWNIANA (kolor naturalne drewno)
- 5 OPASKA OKIENNA (kolor: żółty)
- 6 RURA SPUSTOWA PCV (kolor: szary)
- 7 DESKA OKAPOWA DREWNIANA (kolor: naturalne drewno)
- 8 RYNNA PCV (kolor: szary)
- 9 ELEMENTY PERGOLI (kolor: naturalne drewno)
- 10 OKŁADZINA DREWNIANA (kolor: naturalne drewno)
- 11 KOMINY –OKŁADZINA Z PŁYTEK KLINKIER. (kolor: brązowy)

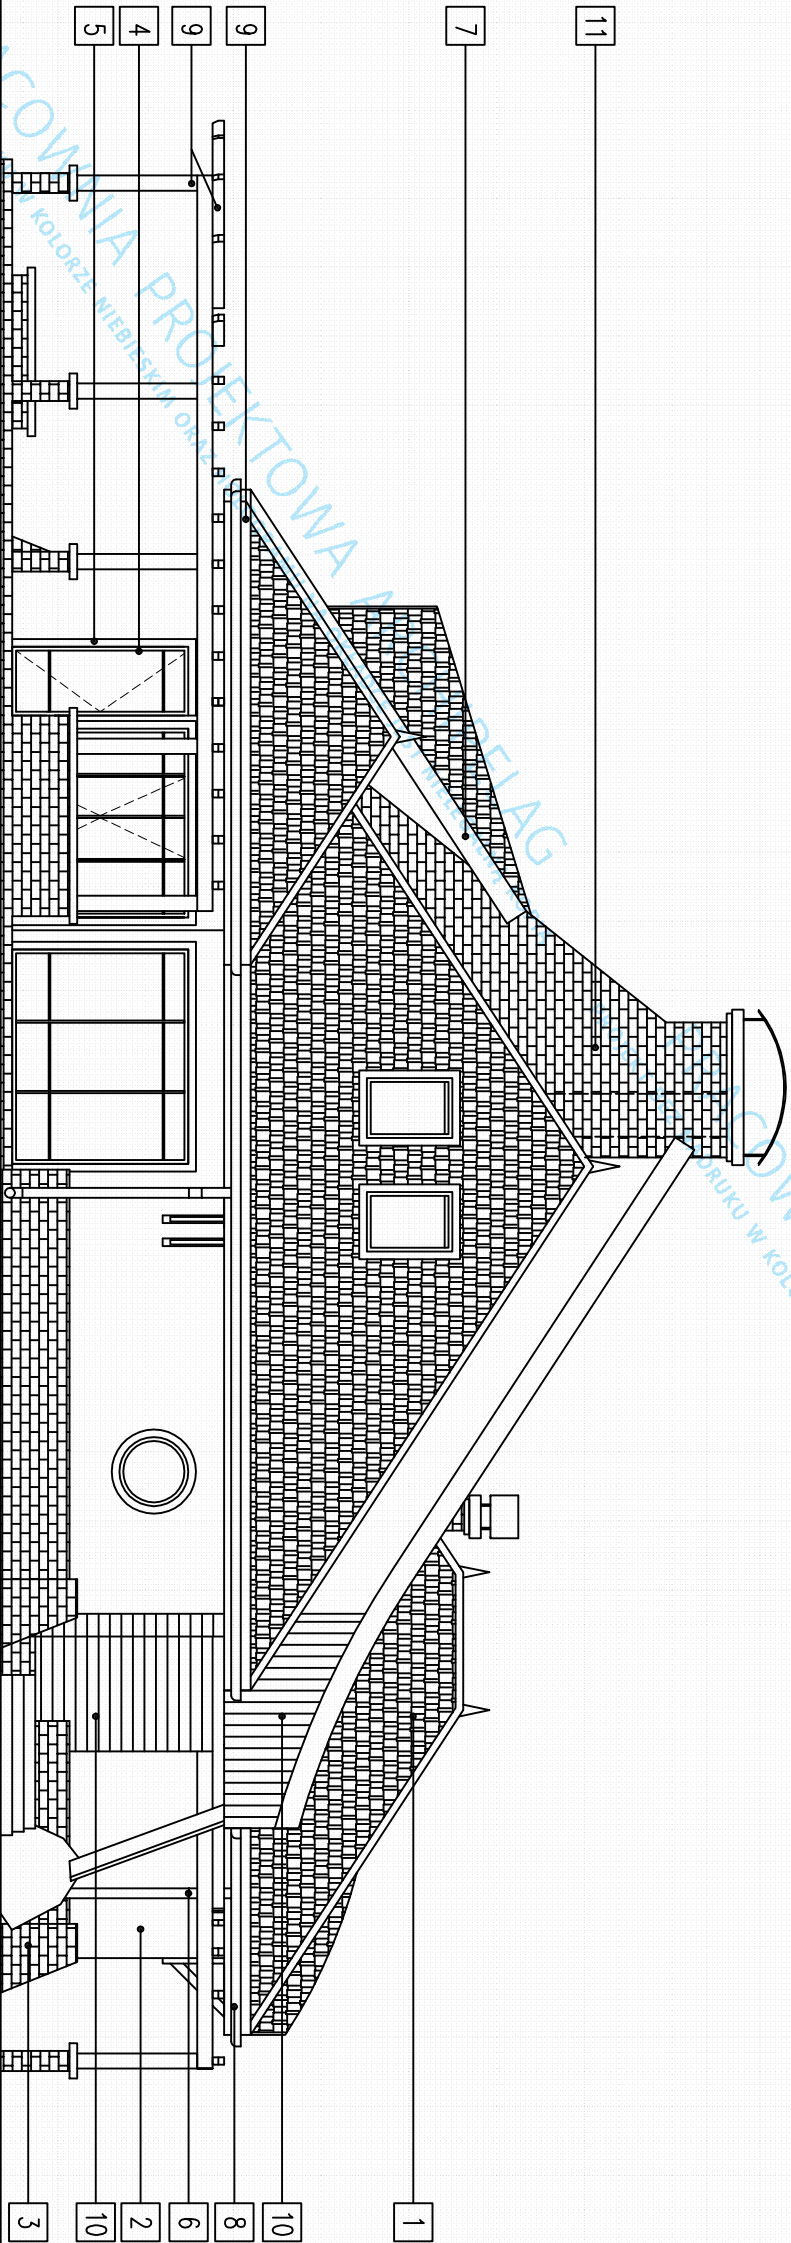

ELEWACJA BOCZNA


tytuł:	ELEWACJE		skala:	1:100
--------	----------	--	--------	-------

PRACOWNIA "ARCHIPELAG" –DOM JEDNORODZINNY "ZBIGNIEW"		branża:	
obiekt	JEDNORODZINNY DOM WOLNOSTOJĄCY		ARCH.
adres budowy			
autor projektu	Robert Wójcicki N. Zamorska-Downer	nr uprawnień: 329/01/DUW	podpis:

projektant		nr uprawnień:		podpis:
odpłóci				


PRACOWNIA PROJEKTOWA ARCHIPELAG		ul. Sukienice 6/402, 50–107 Wrocław	data:
tel./fax: (71) 342 40 98, 342 70 99, 342 16 83 www.archipelag.pl, e-mail: biuro@archipelag.pl			
A1			

Rysunek o charakterze pokazowym. Stanowi część dokumentacji technicznej projektu domu katalogowego autorstwa Pracowni Projektowej ARCHIPELAG i jest wyłączną własnością Pracowni, chronioną prawami autorskimi. Rozpowszechnianie i kopiowanie bez zgody autorów zabronione pod rygorem pełnej odpowiedzialności cywilnej i karnej.

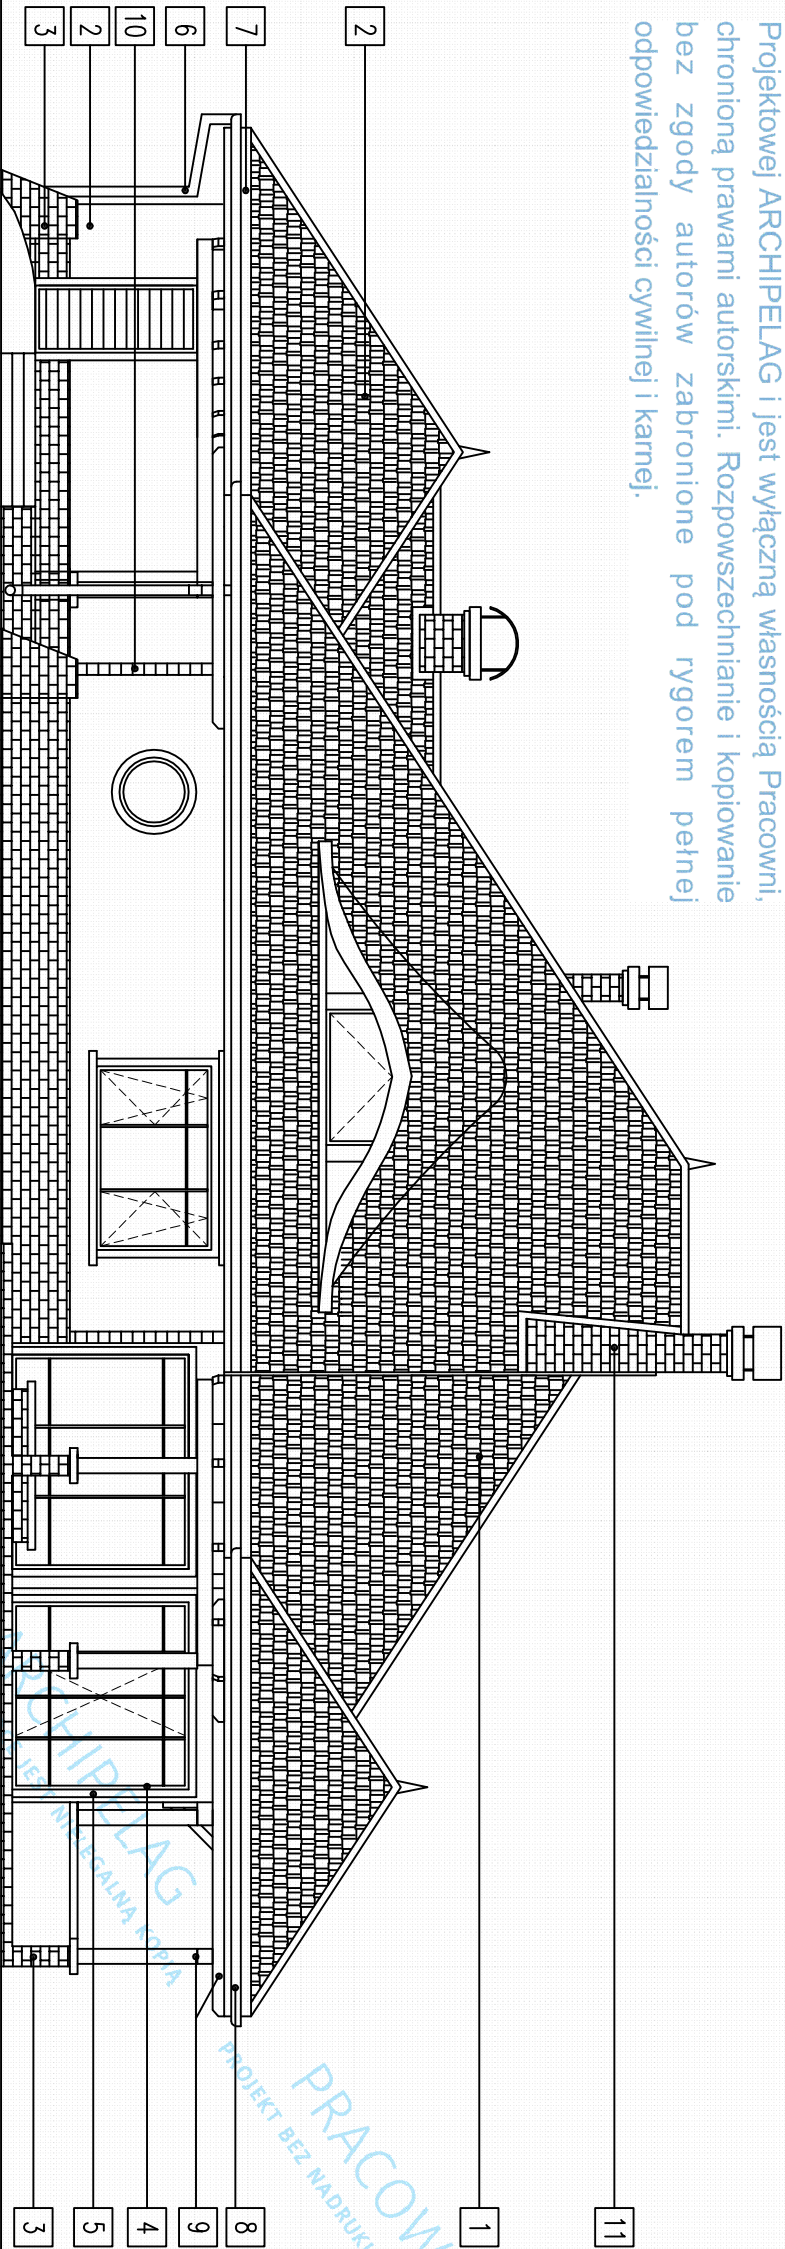

ELEWACJA OGRODOWA

- 1 DACHÓWKA KARPÍÓWKA (RUPPCERAMIKA)
- 2 TYNK BARWIONY (kolor: biały)
- 3 COKÓŁ –OKŁADZINA Z PŁYTEK KLINKIER. (kolor: brązowy)
- 4 STOLARKA DREWNIANA (kolor naturalne drewno)
- 5 OPASKA OKIENNA (kolor: złoty)
- 6 RURA SPUSTOWA PCV (kolor: szary)
- 7 DESKA OKAPOWA DREWNIANA (kolor: naturalne drewno)
- 8 RYNNA PCV (kolor: szary)
- 9 ELEMENTY PERGOLI (kolor: naturalne drewno)
- 10 OKŁADZINA DREWNIANA (kolor: naturalne drewno)
- 11 KOMINY –OKŁADZINA Z PŁYTEK KLINKIER. (kolor: brązowy)

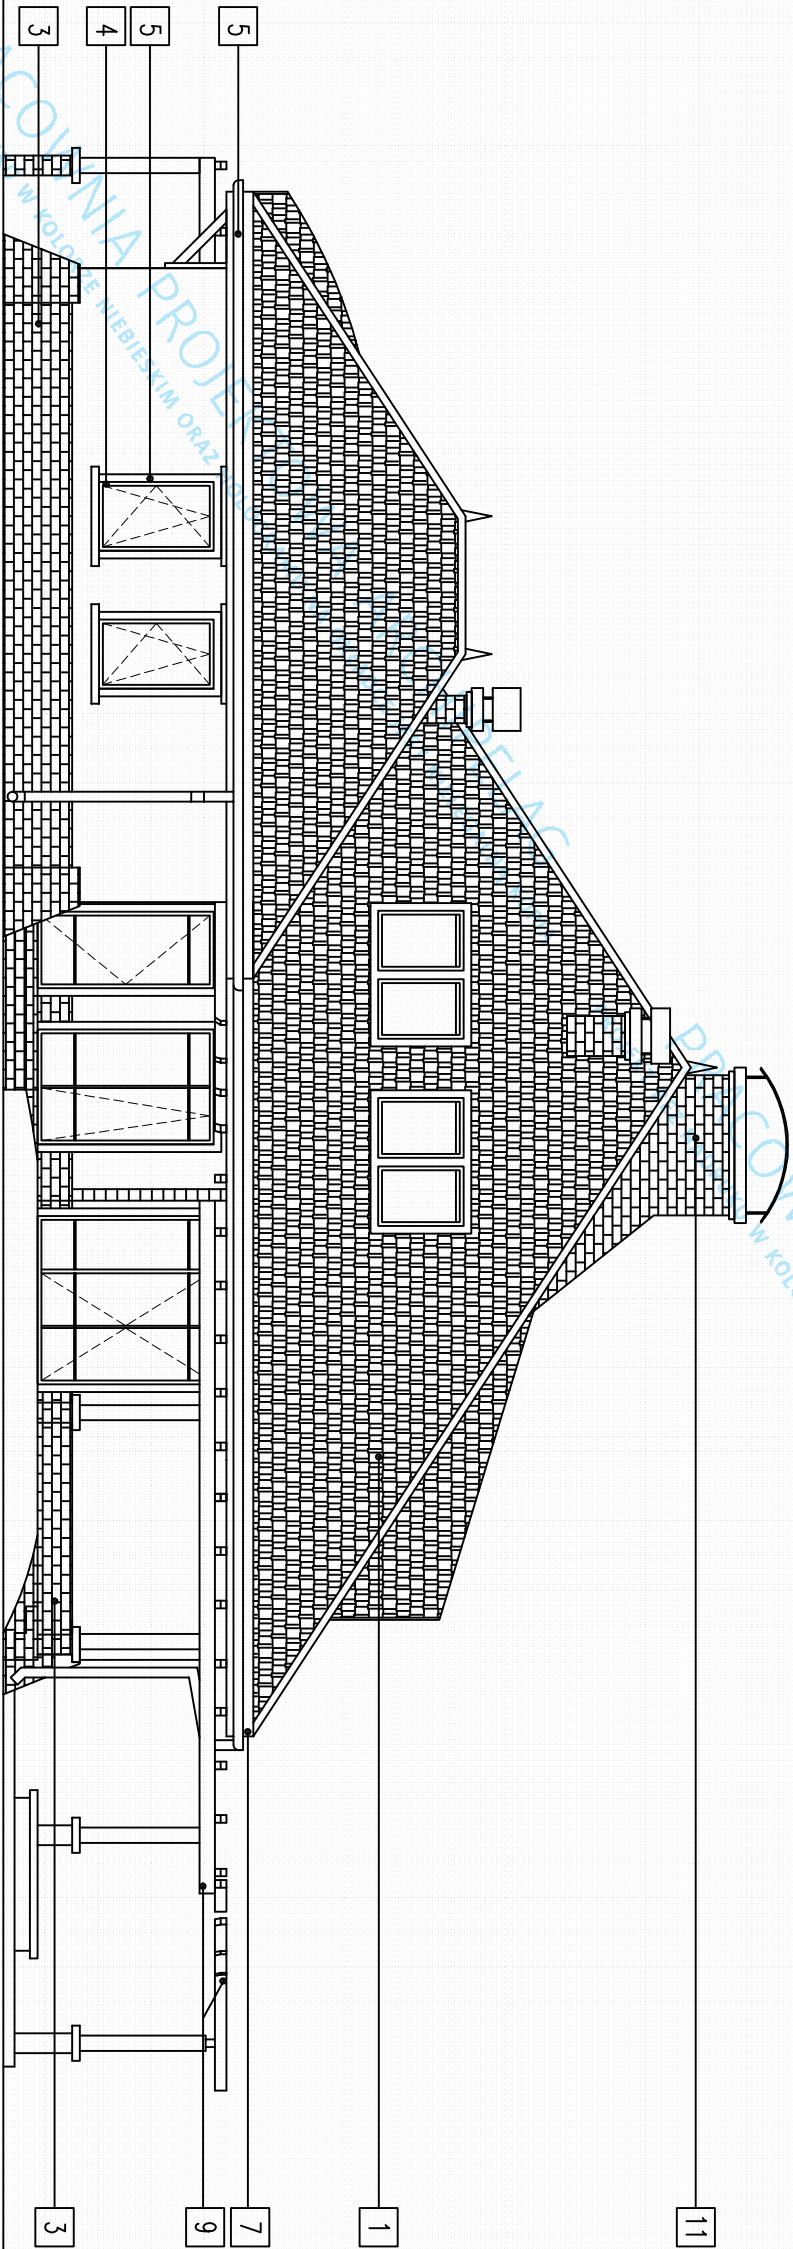

ELEWACJA BOCZNA

tytuł: ELEWACJE skala: 1:100

PRACOWNIA "ARCHIPELAG" –DOM JEDNORODZINNY "ZBIGNIĘW" branża: ARCH.

obiekt: JEDNORODZINNY DOM WOLNOSTOJĄCY

adres budowy:

autor projektu: Robert Wójcik N. Zamorska-Downer nr uprawnień: 329/01/DUW podpis:

sprawdzający: Eryk Jonkowski nr uprawnień: 13/96/UW podpis:


projektant: odpoczął nr uprawnień: podpis:

A Technicznej projektu domu	C Stanowi część dokumentacji technicznej projektu domu
podłoga (parkiet, terakota na zaprawie klejowej)	deski, wykładana własnością Pracowni ArchiPELAG
wykład samopoziomująca	0,5-1cm wełna mineralna
gładź cementowa (warstwa rozdzielcza)	4cm folia polietylenowa (paroprzepuszczalna)
folia polietylenowa (warstwa rozdzielcza)	2x3cm płyty g-k na ruszcie stalowym górnym
styropian PS-E FS 20 na zakład	2x3cm
papa asfaltowa zgrzewalna	15cm
piasek zagęszczony warstwami Is=0,97	2x30cm
grunt rodzimy po zdjęciu humusu	

B	dachówka ceramiczna (RUPCERAMIKA)
łaty	4x4cm
kontrełaty	6x4cm
folia polietylenowa (paroprzepuszczalna)	
wełna mineralna/krokwie	18/20cm
wykład samopoziomująca	0,5-1cm ruszt alum. lub drewn.
gładź cementowa	4cm
folia polietylenowa (warstwa rozdzielcza)	4cm
styropian odmiana PS-E FS 20	2cm
folia polietylenowa (warstwa rozdzielcza)	24cm
strop TERIVA	0,5cm
gładź gipsowa	0,5cm


D*	kolwa M20 S335 co 1,0m
warstwy wg opisu zamieszczonego na rzucie dachu, na oznaczonym fragmencie dachu objętym deskowaniem	

D4	styropian	10cm
gładź gipsowa	izolacja pionowa trzykrotna Dysperbit	25cm
Ytong	blocki betonowe	25cm
gładź gipsowa	izolacja pionowa trzykrotna Dysperbit	25cm
D5	styropian	10cm
gładź gipsowa	izolacja pionowa trzykrotna Dysperbit	25cm
cegła dziurawka	blocki betonowe	25cm
gładź gipsowa	izolacja pionowa trzykrotna Dysperbit	25cm

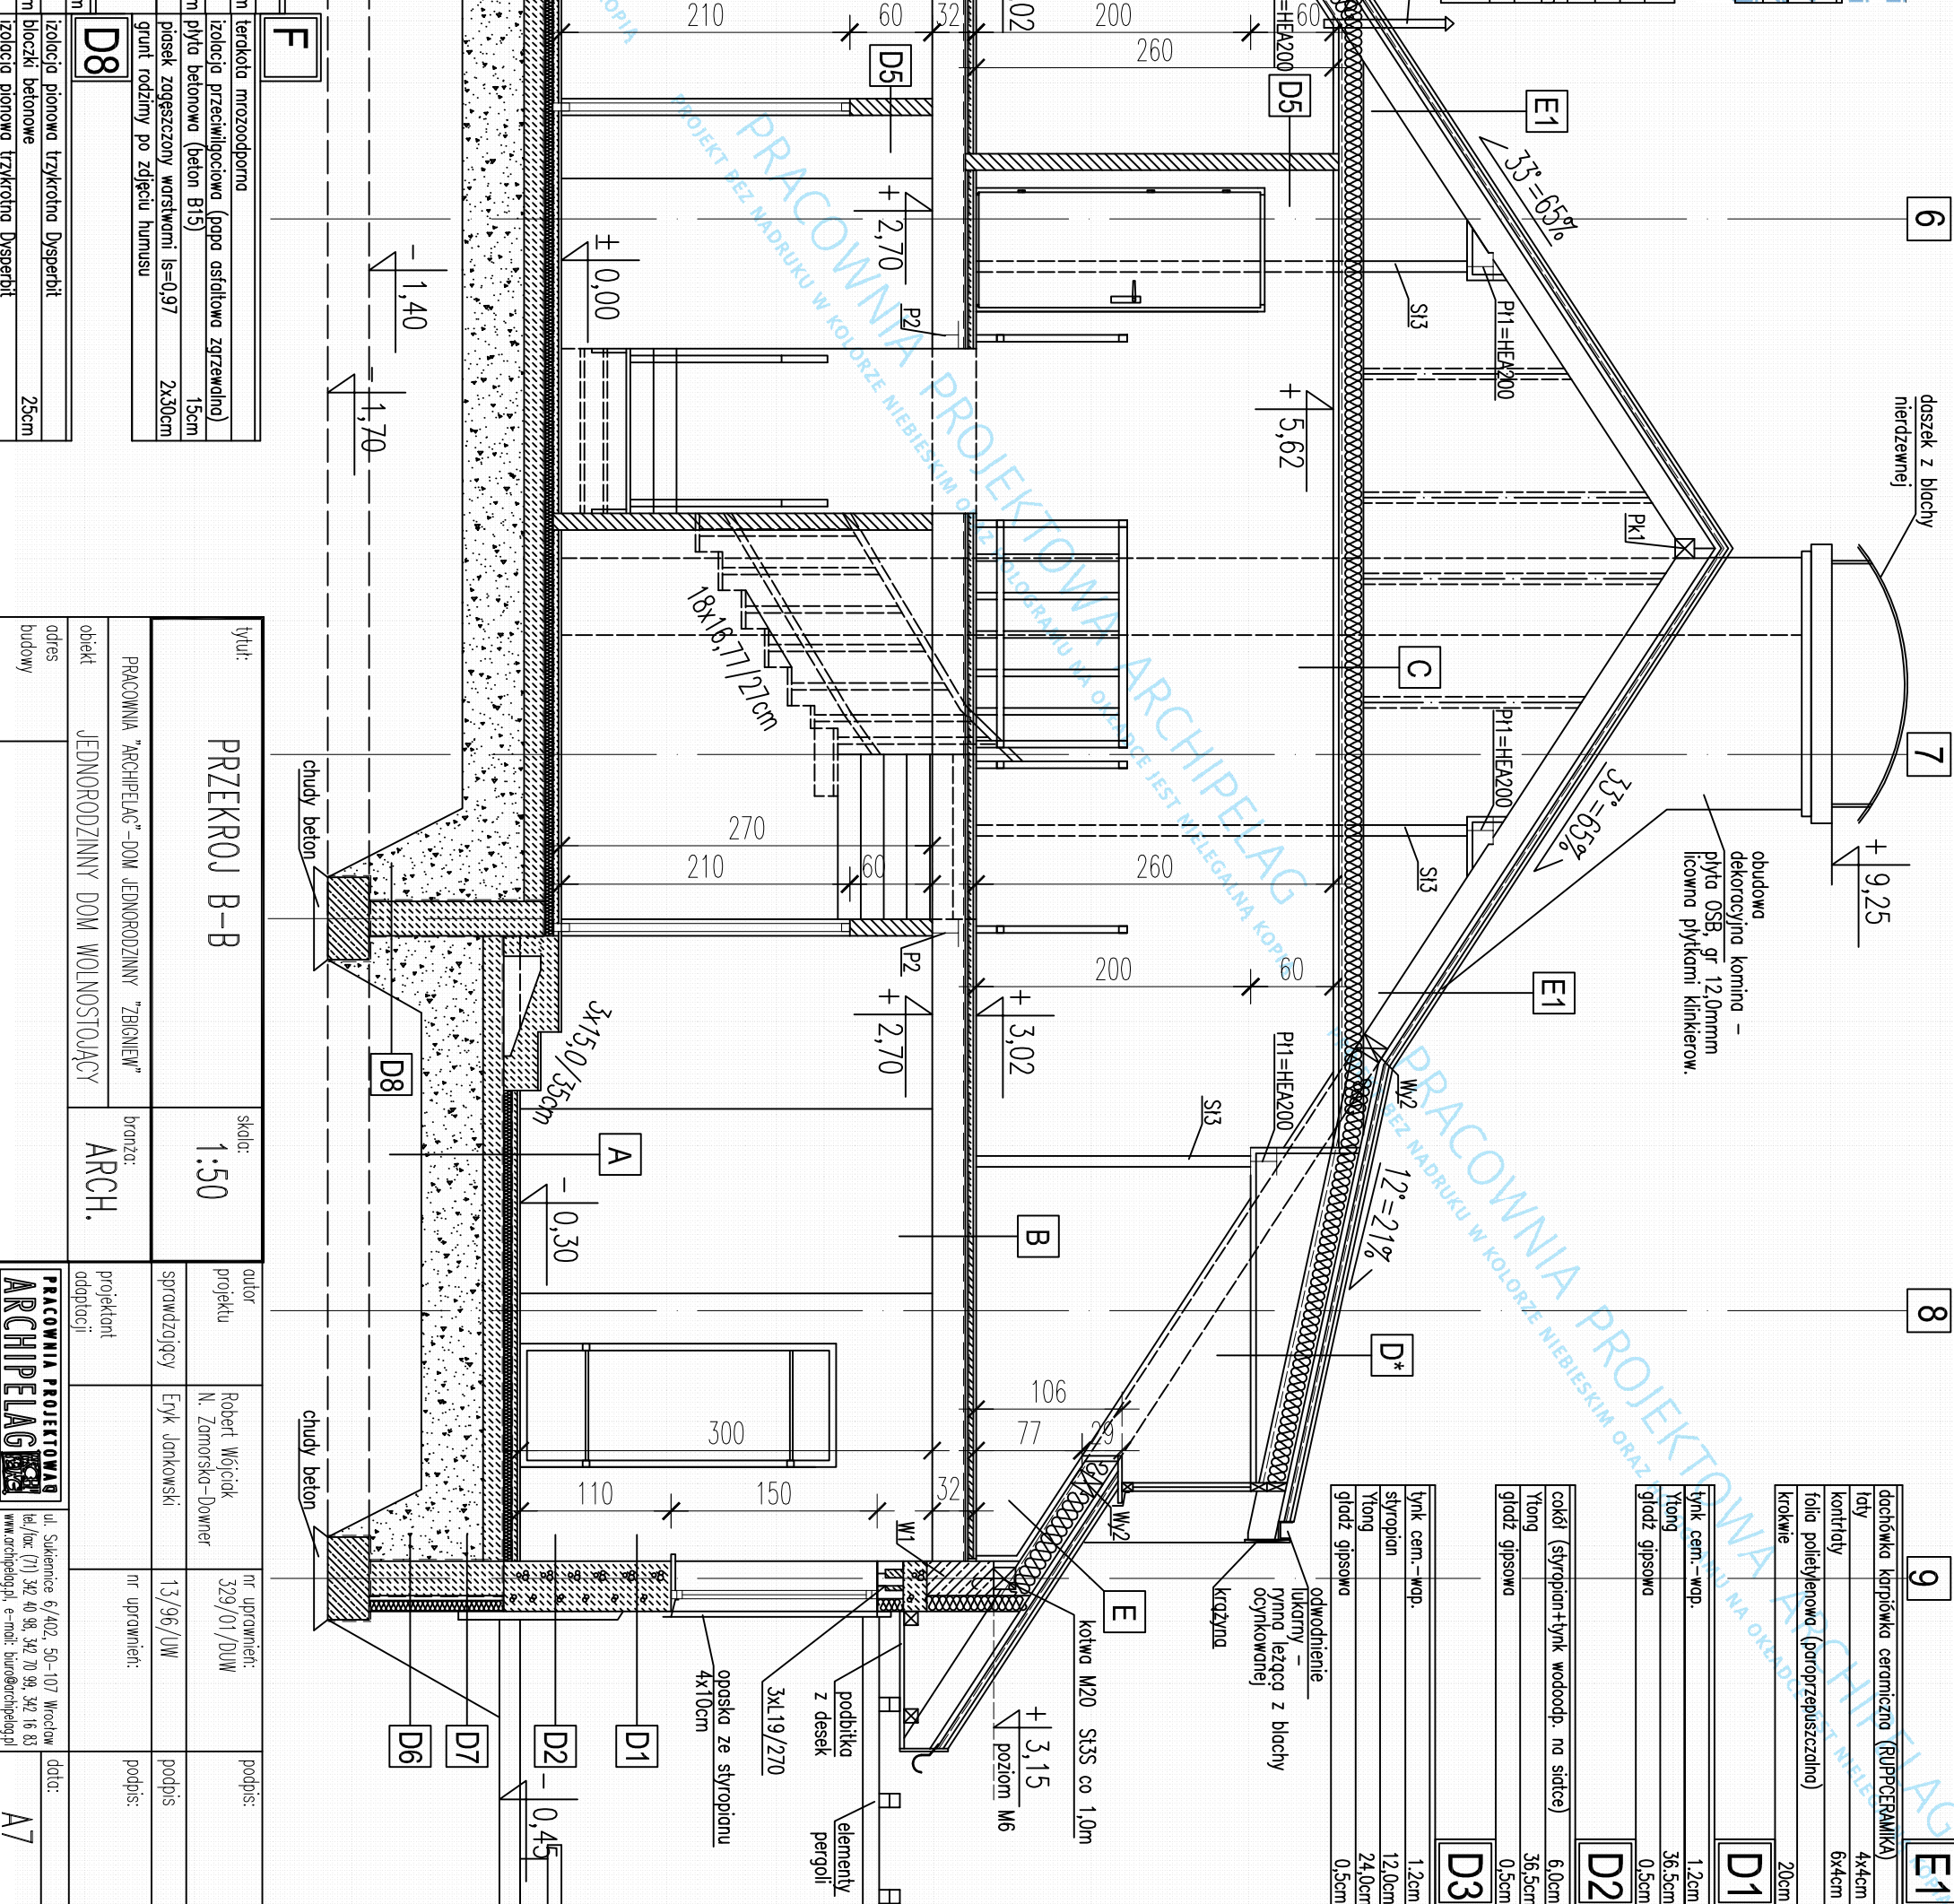


WYKUT: PRZEMKROJ B-B		SKALA: 1:50	
PRACOWNIA "ARCHIPELAG" - DOM JEDNORODZINNY "ZBIGNIEW"		BRANŻA: ARCH.	
JEDNORODZINNY DOM WOLNOSTOJĄCY		PROJEKTANT: Robert Wójcik	
adres budowy		N. Zamorska-Downer	
projektant		13/96/UW	
adaptacji		nr uprawnień:	
PRACOWNIA PROJEKTOWA ARCHIPELAG		podpis:	
ul. Sukcesów 6/402, 50-107 Wrocław		data:	
tel./fax (71) 342 40 98, 342 70 99, 342 16 83		A7	
www.archipelag.pl, e-mail: biuro@archipelag.pl			

Rysunek o charakterze pokazowym. Stanowi część dokumentacji technicznej projektu domu katolowego autorstwa Pracowni Projektowej ARCHIPELAG. Jest wyłączną własnością Pracowni Projektowej ARCHIPELAG. Rozpowszechnianie kopii bez zgody autorów zabronione pod rygorem pełnej odpowiedzialności cywilnej i karnej.

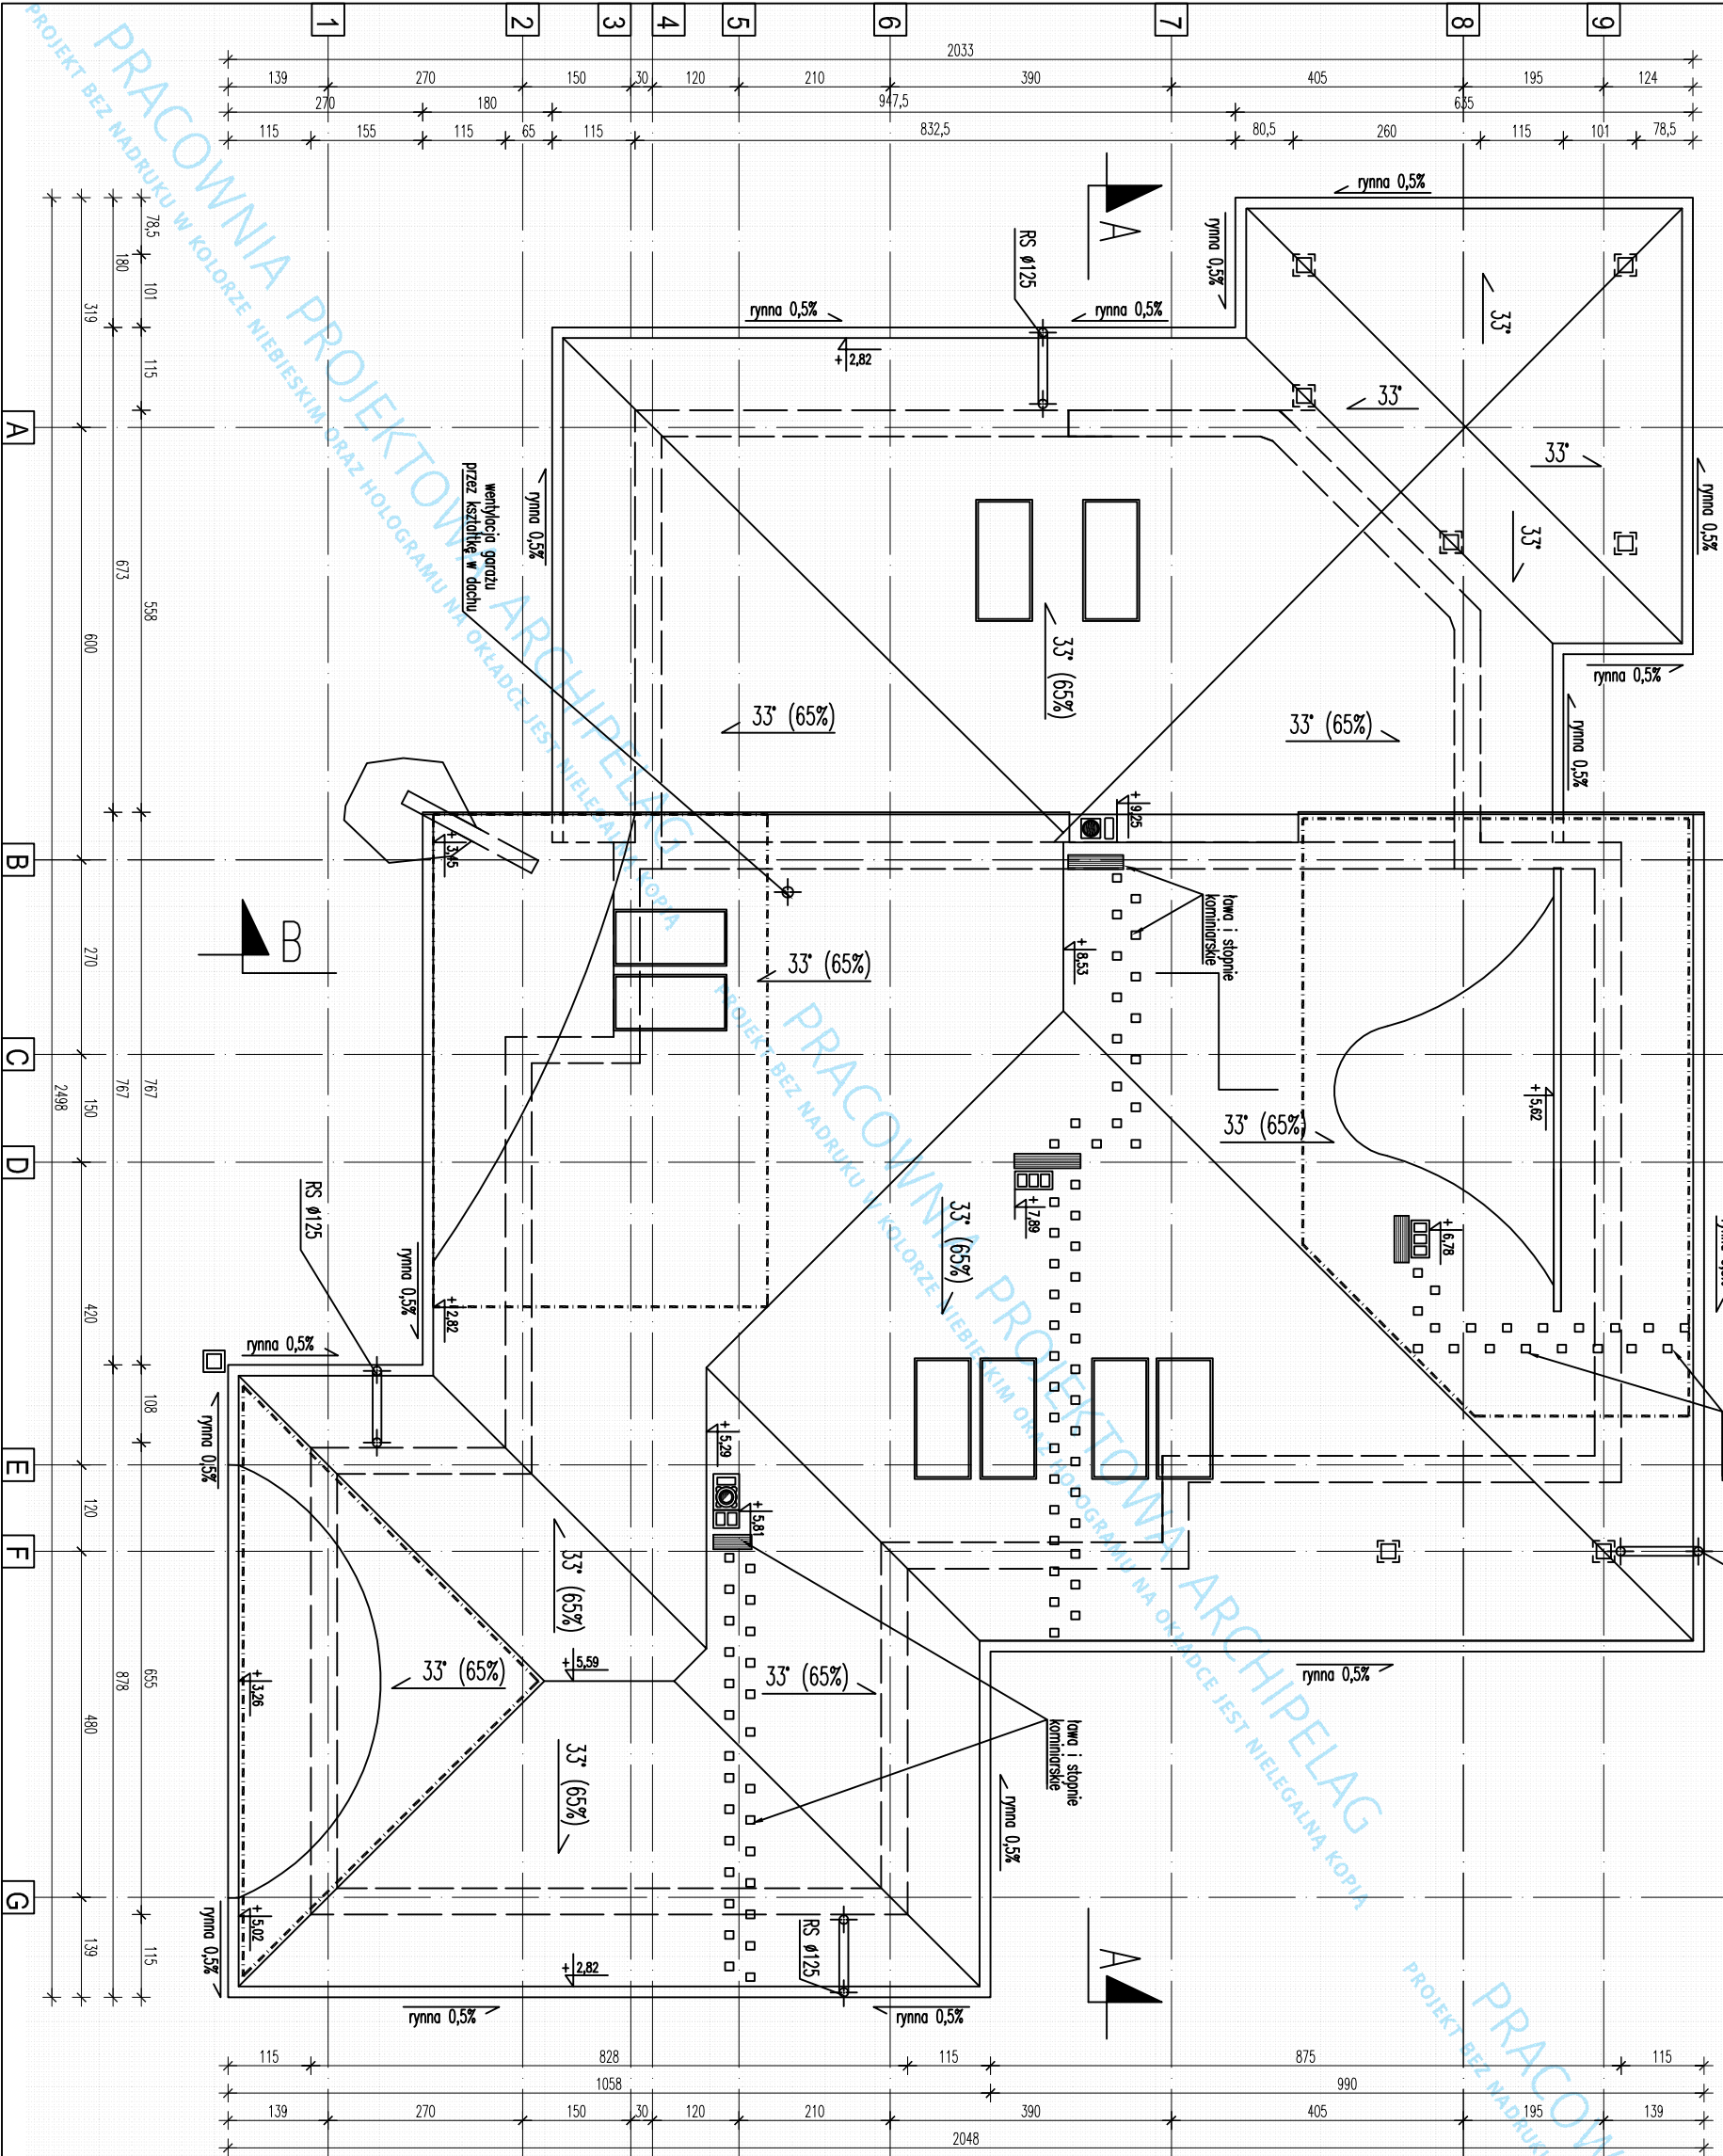

POWIERZCHNIA DACHU - 455,00m ²		U W A G A :	
W WYPADKU POKRYCIA DACHÓWKĄ POD FRAGMENTY DACHU BIEGNĄCE PO ŁUKU I O KĄCIE NACHYLENIA MNIEJSZYM < 22° NALEŻY WYKONAĆ PEŁNE DESKOWANIE I UKŁÓCIĆ SZCZELNE PODKROCIE Z PĄPY TERMIZOWANEJ JAKO WARSTWĘ WODOSZCZELNĄ		MIEJSCE ZAŁOŻENIA DESKOWANIA ZAZNACZONO NA RYS. DACHU	
W TRAKCIE MUROWANIA KOMINA NALEŻY OD STRONY ŁAWY KOMINIARSKIEJ OSADZIĆ W KOMINIE UCHWYT STALOWE UMOŻLIWIAJĄCE DOJŚCIE KOMINIARZA DO OTWORÓW DYMOWYCH		RYNNY NA FRAGMENTACH OKAPÓW BIEGNĄCYCH PO ŁUKU NALEŻY SZTUKOWAĆ Z KRÓTSZYCH ELEMENTÓW	
1. DACHÓWKA KAPRÓWKĄ (RUPPCERAMIKA)		2. RYNNY Z BLACHY STAL. POWLEK. LUB Z PCV, mocowane do okapu hakami co 50cm	
3. RURY SPUSTOWE PCV, mocowane do ściany hakami co 100cm.		4. STYK DACHU Z KOMINEM USZCZELNIĆ FARTUCHEM Z BLACHY STAL. POWLEK. 0.5mm w kółkach pokrycia dachu.	
5. KOSZE DACHU USZCZELNIĆ FARTUCHEM Z BLACHY STAL. POWLEKANEJ w kółkach dachu		6. ZASTOSOWAĆ WYWIETRZNIKI KALENICOWE I NAWIEWY OKAPOWE.	
7. W MIEJSCACH NEURALGICZNYCH (KOSZE, KRAWĘDZIE, KALENICE) ZASTOSOWAĆ DODATKOWĄ WARSTWĘ FOLII "GLOBE".		SCHEMAT UKŁADU WARSTW DACHU PRZY WYKONANIU DESKOWANIA	
D* dachówka kamieńka ceramiczna (RUPPCERAMIKA) łaty kontakty impregnowane bitumiczne popiół termozgrzewalny deskowanie pełne wełna mineralna (warstwy nad częścią ogrzewaną) folia paroizolacyjna (warstwy nad częścią ogrzewaną) piły 6x na nosnice słupowym lub drewnianym (warstwy nad częścią ogrzewaną)		U W A G A : W miejscu mocowania kontaktów do deskowania przy przebiegu izolacji wodoszczelnej należy zastosować dodatkowe uszczelnienia lub przekładki zapobiegające przedostawaniu się wody pod pokrycie z pąpy termozgrzewalnej - zaznaczone fragmenty dachu objętego deskowaniem	
tytuł: RZUT DACHU		skala: 1:100	
PRACOWNIA "ARCHIPELAG" - DOM JEDNORODZINNY "BRIGIEW"		branża: ARCH.	
obiekt: JEDNORODZINNY DOM WOLNOSTOJĄCY	adres: budowy	autor projektu: Robert Wójcik N. Zamorska-Downer	nr uprawnień: 329/01/DOW
autor projektu: Robert Wójcik N. Zamorska-Downer	nr uprawnień: 329/01/DOW	podpis: [signature]	podpis: [signature]
projektant: [signature]	nr uprawnień: 13/96/UW	podpis: [signature]	podpis: [signature]
projektant: [signature]	nr uprawnień: [signature]	podpis: [signature]	podpis: [signature]
PRACOWNIA PROJEKTOWA ARCHIPELAG		data: A5	

Rysunek o charakterze pokazowym. Stanowi załącznik do projektu technicznej projektu domu, katalogowej konstrukcji. Projektowej ARCHIPELAG jest wyłączone własnością Pracowni 2. chronioną prawami autorskimi. Rozpościsanie i kopiowanie bez zgody autorów zabronione. god rygiorem pełnej odpowiedzi

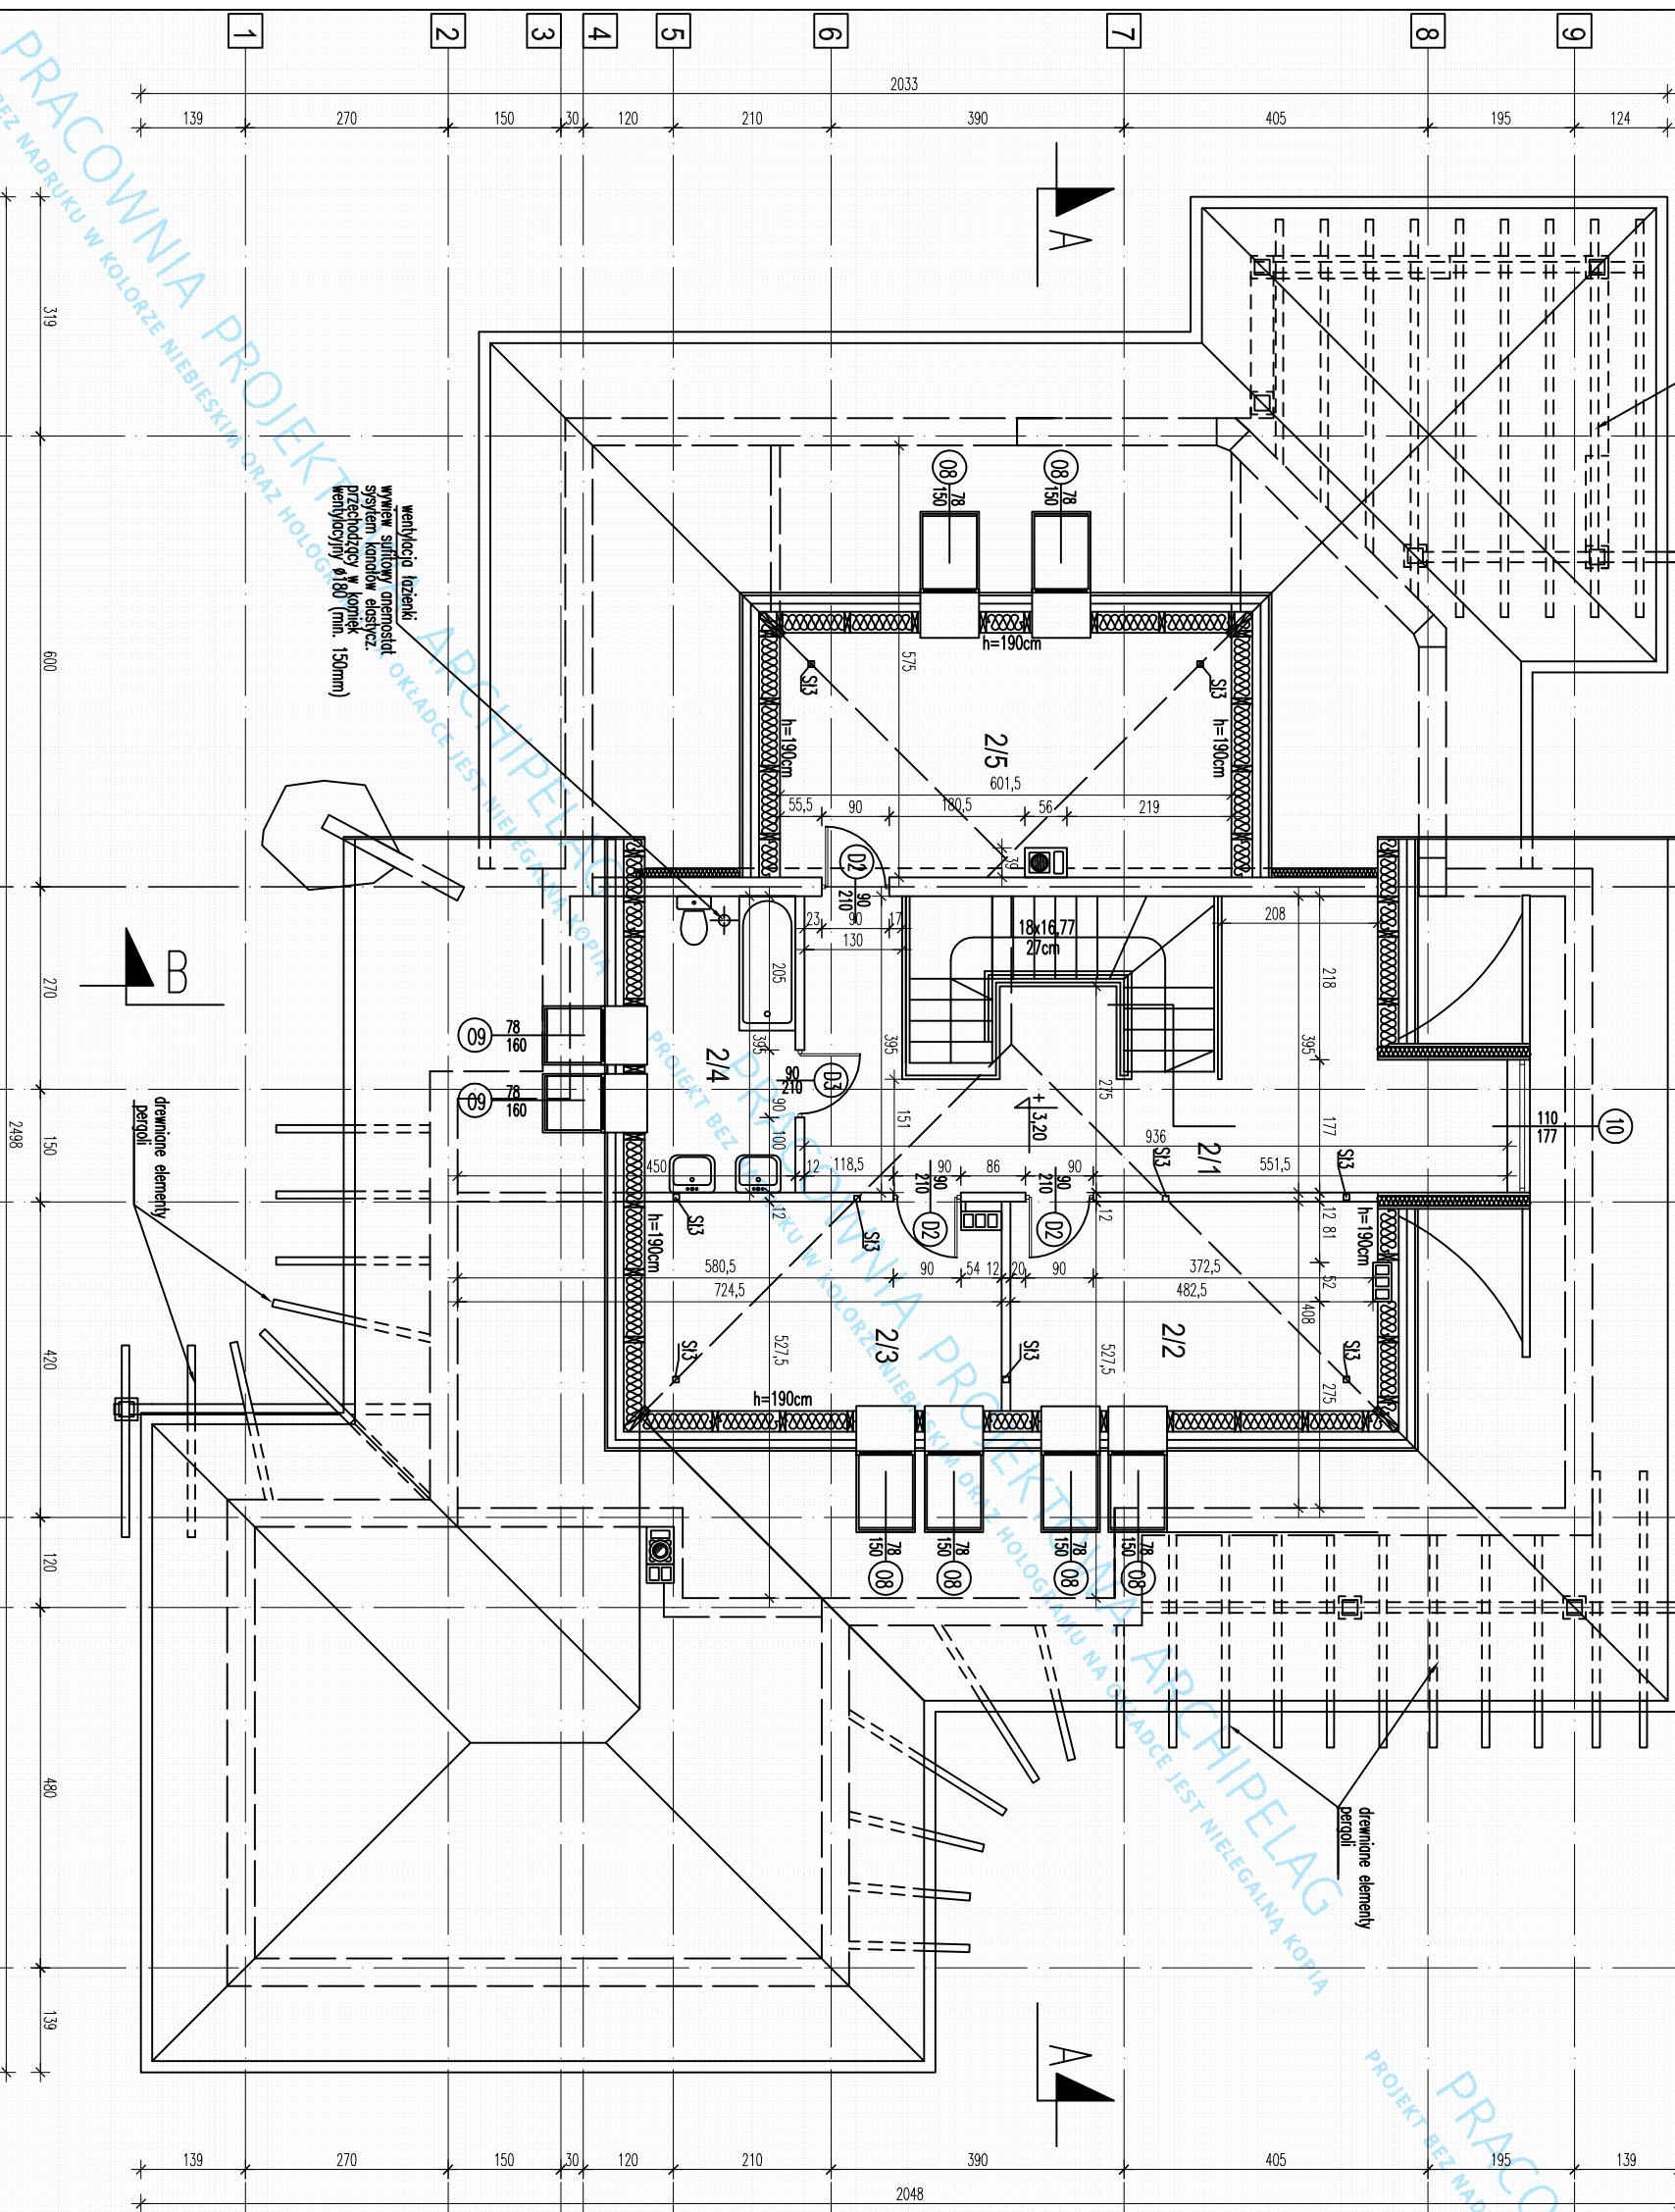

2/1	KOMUNIKACJA PANELE PODŁ. 24,35m2
2/2	POKOJ PANELE PODŁ. 13,45m2
2/3	SPYALNIA PANELE PODŁ. 12,85m2
2/4	ŁAZIENKA TERAKOTA 7,78m2
2/5	STRYCH LUB SPYALNIA PANELE PODŁ. 19,13m2

pow. użytkowa=58,43 m²
+ stych 19,13 m²

UWAGA:

WYMIARY OTWORÓW DRZWIOWYCH I OKIENNYCH PODANO W ŚWIETLE
OŚCIEŻY (PRZED ZAMÓWIENIEM STOLARKI WYMIARY OTWORÓW NALEŻY
SPRAWDZIĆ NA BUDOWIE)

OKNA POWINNY BYĆ ZAOPATRZONE W NAWIEWNIKI O REGULOWANYM STOPNIU PRZEPŁYWU POWIETRZA ZAPEWNIĄC WŁAŚCIWY WSPÓŁCZYNNIK INFILTRACJI POMIESZCZEŃ

tytuł:		skala:	
RZUT PODDASZA		1:100	
PRACOWNIA "ARCHPELAG" - DOM JEDNORODZINNY "ZBIENIEW"		branża:	
obiekt		ARCH.	
JEDNORODZINNY DOM WOLNOSTOJĄCY			
adres budowy			
autor projektu		podpis:	
Robert Wojciak N. Żmorska-Downer		nr uprawnień: 329/01/DWM	
sprawdzający		podpis:	
Eryk Janowski		nr uprawnień: 13/96/LWM	
projektant adaptacji		podpis:	
nr uprawnień:			
ul. Sukienice 6/402, 50-107 Wrocław		data:	
tel./fax: (71) 342 40 98, 342 76 99, 342 16 83			
www.archipelag.pl e-mail: biuro@archipelag.pl			
 PRACOWNIA PROJEKTOWA ARCHPELAG		A4	