


Rysunek o charakterze pokazowym. Stanowi część dokumentacji technicznej projektu domu katalogowego autorstwa Pracowni Projektowej ARCHIPELAG i jest wyłączną własnością Pracowni, chronioną prawami autorskimi. Rozpowszechnianie i kopiowanie bez zgody autorów zabronione pod rygorem pełnej odpowiedzialności cywilnej i karnej.

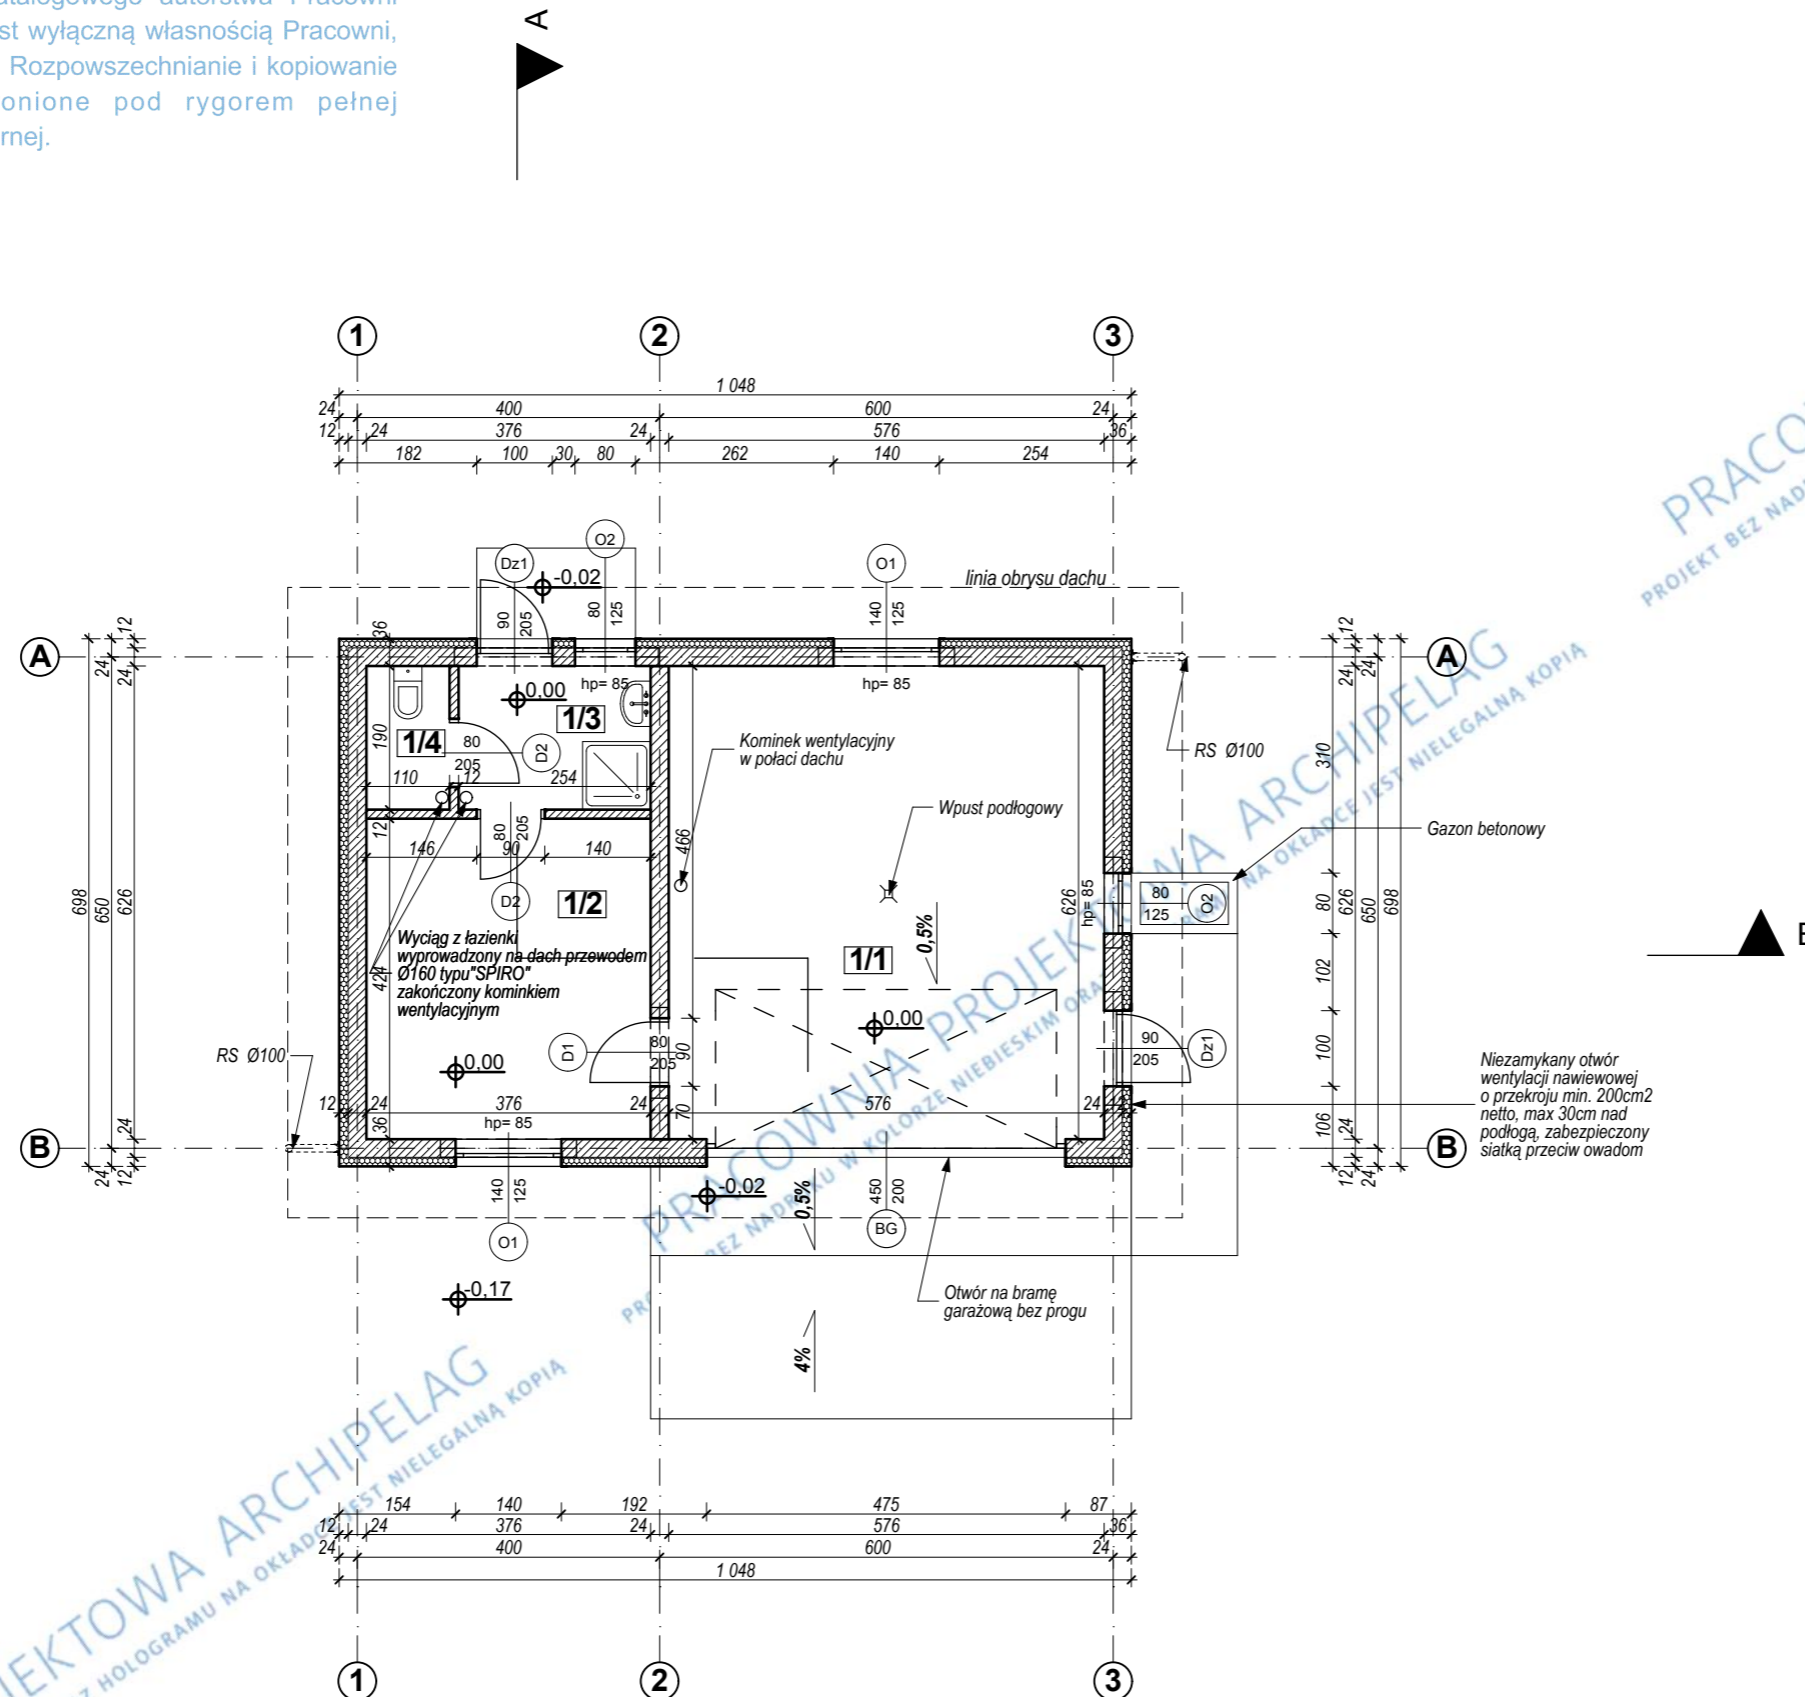

ZESTAWIENIE POWIERZCHNI PARTERU

garaż		łazienka	
1/1	35,77 m ² wylewka betonowa	1/3	4,72 m ² terakota
pom. gospodarcze		toaleta	
1/2	15,75 m ² terakota	1/4	2,02 m ² terakota

ŁĄCZNIE powierzchnia 58,26m²

UWAGI:

ŚCIANY ZEWNĘTRZNE NOŚNE MUROWANE Z BLOKÓW PIASKOWO-WAPIENNYCH SILKA E24 GR. 24 CM NA ZAPRAWIE CIENKOSPÓJNOWEJ MARKI 3 MPa. DOCIEPŁONE WELNĄ MINERALNĄ GR. 12 CM.

ŚCIANY WEWNĘTRZNE NOŚNE MUROWANE Z BLOKÓW PIASKOWO-WAPIENNYCH SILKA E24 GR. 24 CM NA ZAPRAWIE CIENKOSPÓJNOWEJ MARKI 3 MPa.

ŚCIANY WEWNĘTRZNE DZIAŁOWE MUROWANE Z BLOKÓW PIASKOWO-WAPIENNYCH SILKA E12 GR. 12 CM NA ZAPRAWIE CEMENTOWO-WAPIENNEJ.

ODPROWADZENIE WODY Z RUR SPUSTOWYCH DO KANALIZACJI DESZCZOWEJ WG INDYWIDUALNEGO PROJEKTU.

NAD OTWORAMI W ŚCIANKACH DZIAŁOWYCH WYKONAĆ NADPROŻA ZESPOLONE YF YTONG, WG SPECYFIKACJI PRODUCENTA.

© GRUPA ARCHIPELAG

ARCHIPELAG

tytuł rysunku: **RZUT PARTERU** skala: **1:100**

obiekt: **GARAŻ WOLNOSTOJĄCY "G 38"** branża: **ARCH.**

adres budowy:

projektant projektu gotowego: Robert Wójciak nr upr.: 329/01/DUW podpis:

opracowanie: Anna Prokopowicz nr upr.: podpis:

sprawdzający projektu gotowego: Mariusz Sobczak nr upr.: 24/08/DOIA podpis:

projektant adaptujący: nr upr.: podpis:

PRACOWNIA PROJEKTOWA ARCHIPELAG ul. Czysła 2-4, 50-013 Wrocław, tel. 071/798 38 00, fax 071/798 38 69 biuro@archipelag.pl www.archipelag.pl data: nr rys: **A2**