


1	2	3	4
Gręść dokumentacji	1248		
27	480		
Pracowni	888		360
565	815		360
120	378	36,5	323,5
120	150	80	200
			36,5
			80

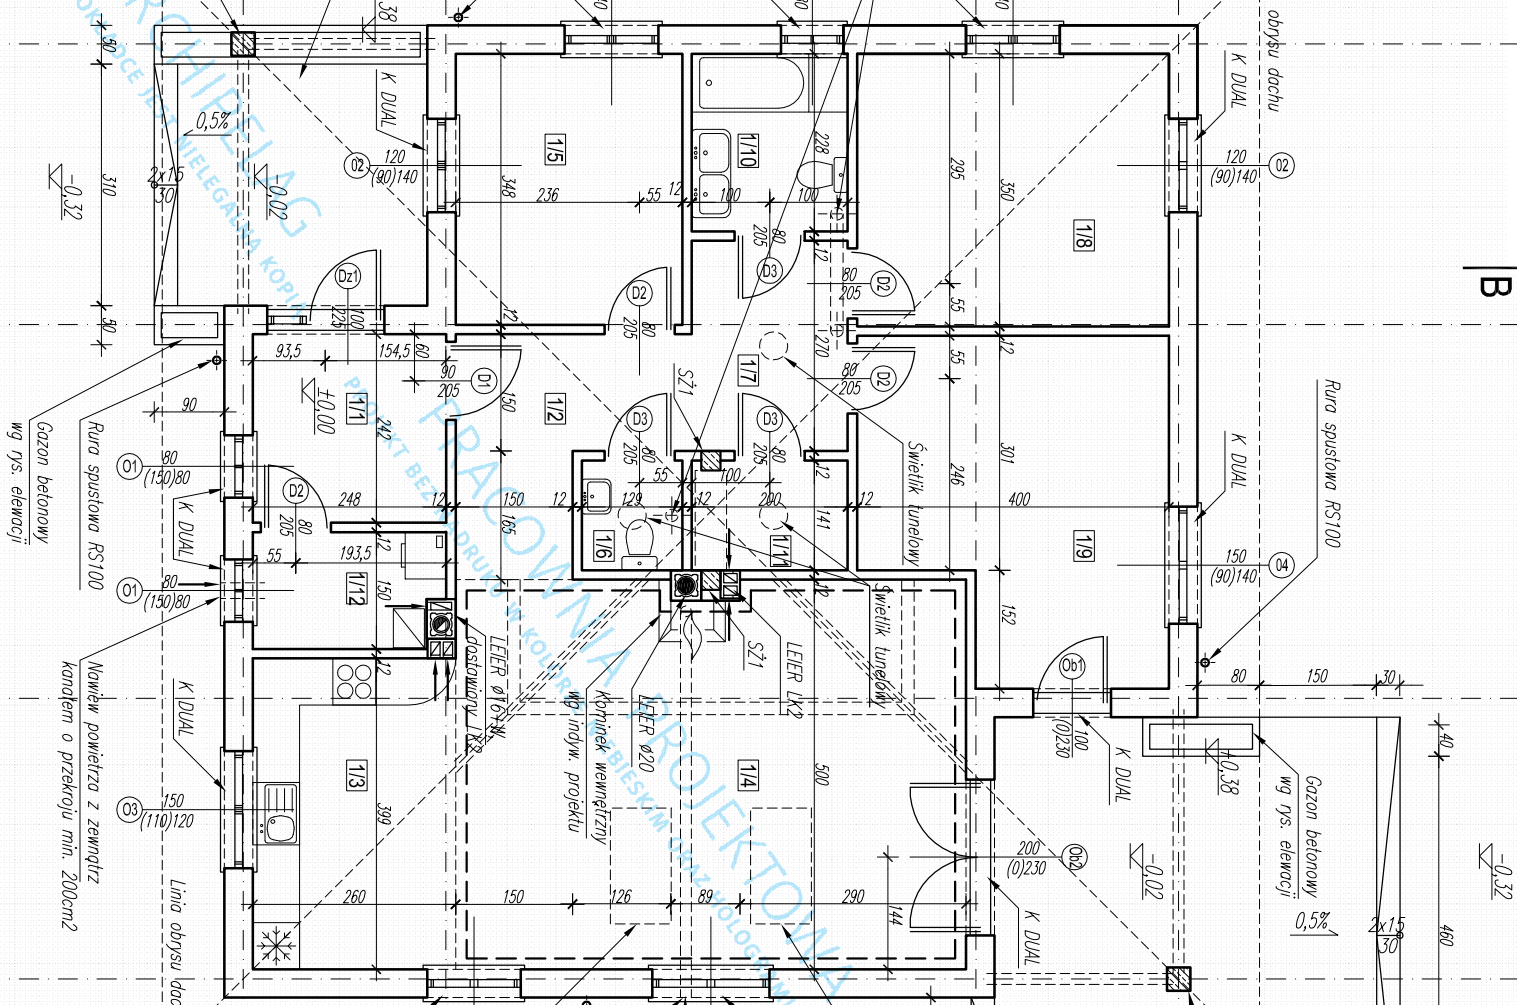

ZESTAWIENIE POWIERZCHNI UŻYTKOWEJ PARTERU		
1/1	WIATROŁAP pos. ceramiczna	5,88m ²
1/2	HOL parkiet	6,92m ²
1/3	KUCHNIA pos. ceramiczna	10,21m ²
1/4	POKÓJ DZIENNY parkiet	32,22m ²
1/5	GABINET parkiet	9,97m ²
1/6	TOALETA pos. ceramiczna	1,75m ²
1/7	KORYTARZ parkiet	5,28m ²
1/8	POKÓJ parkiet	13,82m ²
1/9	SYPIALNIA parkiet	15,60m ²
1/10	ŁAZIENKA pos. ceramiczna	4,45m ²
1/11	GARDEROBA pos. ceramiczna	2,70m ²
1/12	POM. GOSPODARCZE pos. ceramiczna	3,46m ²

ŁĄCZNIE powierzchnia użytkowa 112,26m²

UWAGI.

ŚCIANY ZEWNĘTRZNE NOŚNE MUROWANE Z BLOCKÓW YTONG GR. 36,5cm (PP2) NA ZAPRAWIE CIEŃKOSPÓWNEJ MARKI ŻMPd

KOMINY I KANAŁY WENTYLACYJNE SYSTEMOWE "LEIER"
OZNACZENIA NA RZUCIE WG SPECYFIKACJI PRODUCENTA

WYMAGANY KANAŁÓW SPALINOWYCH I DYMOWYCH NALEŻY SKORZYSTAĆ
W OPIRACI O ZALECENIA PRODUKCYJNE KOTŁA LUB WKŁADU
KOMINKOWEGO

ODPROWADZENIE WODY Z RUR SPUSTOWYCH DO KANALIZACJI
DESZCZOWEJ WG INDYWIDUALNEGO PROJEKTU
NA ŚCIANKACH DZIAŁOWYCH WYKONAĆ MAPIERZA ZESPÓŁONE
YF YTONG (WG SPECYFIKACJI PRODUCENTA)


ELEMENTY ŻELBETOWE WG PYS K6, K7, K8

— LINIA WYZNACZA OBSZAR NAD POKOJEM DZIENNYM
— BEZ SUFITU PODWIESZANEGO – WYSOKOŚĆ
— POMIĘSZCZENIA DO WYSOKOŚCI POŁĄCZĄ DACHU
(WIDOCZNA KONSTRUKCJA DACHU)
— ELEMENT TEN MOŻE ZOSTAĆ DOSTOSOWANY DO INDYW.
PREFERENCJI INWESTORA


GRUPA ARCHIPELAG		ARCHIPELAG PL
<i>tytuł rysunku:</i>	RZUT PARTERU	<i>skala:</i> 1:100
<i>obiekt:</i> JEDNORODZINNY DOM WOLNOSTOJĄCY	"Leda"	<i>branża:</i> ARCH.

<i>projektant projektu gotowego:</i>	<i>nr upr.:</i>	<i>podpis:</i>
Robert Wojcik Robert Romanowicz	32907IDUW	
<i>opracowanie:</i>	<i>nr upr.:</i>	<i>podpis:</i>
Anna Krajewska		
<i>sprawdzajacy projektu gotowego:</i>	<i>nr upr.:</i>	<i>podpis:</i>
Dorota Palinczyńska	30201IDUW	
<i>projektant odpowiadajacy:</i>	<i>nr upr.:</i>	<i>podpis:</i>
PRAĆOWNIA PROJEKTOWA ARCHPELAG ul. Czysła 2-4, 50-013 Wrocław, tel. 071 799 38 00, fax 071 799 36 69 buro@archipelag.pl www.archipelag.pl	<i>nr rys.</i>	A3

Rysunek o charakterze pokazowym. Stanowi część dokumentacji technicznej projektu domu katalogowego autorstwa Pracowni Projektowej ARCHIPELAG i jest wyłączną własnością Pracowni, chronioną prawami autorskimi. Rozpowszechnianie i kopiowanie bez zgody autorów zabronione pod rygorem pełnej odpowiedzialności cywilnej i karnej.

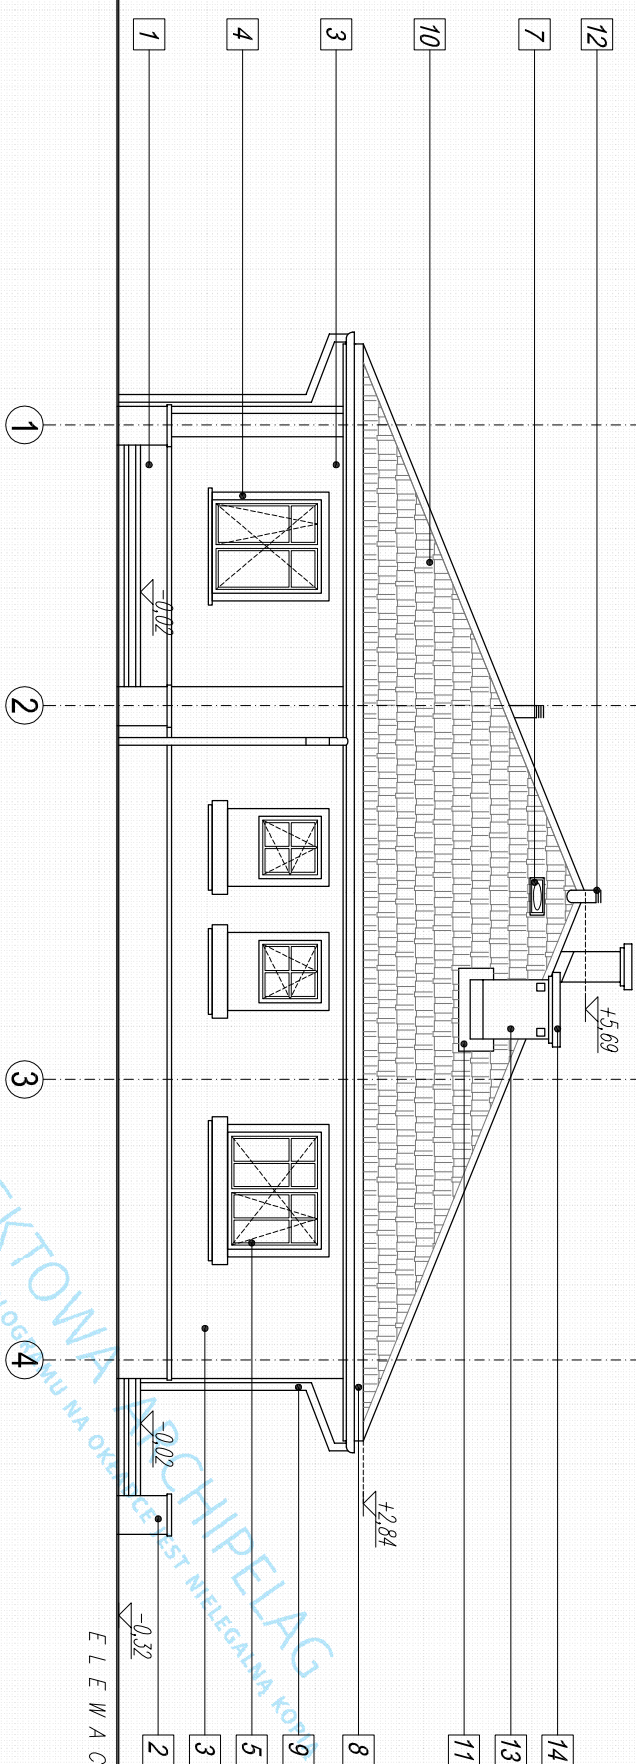

ELEWACJA FRONTOWA


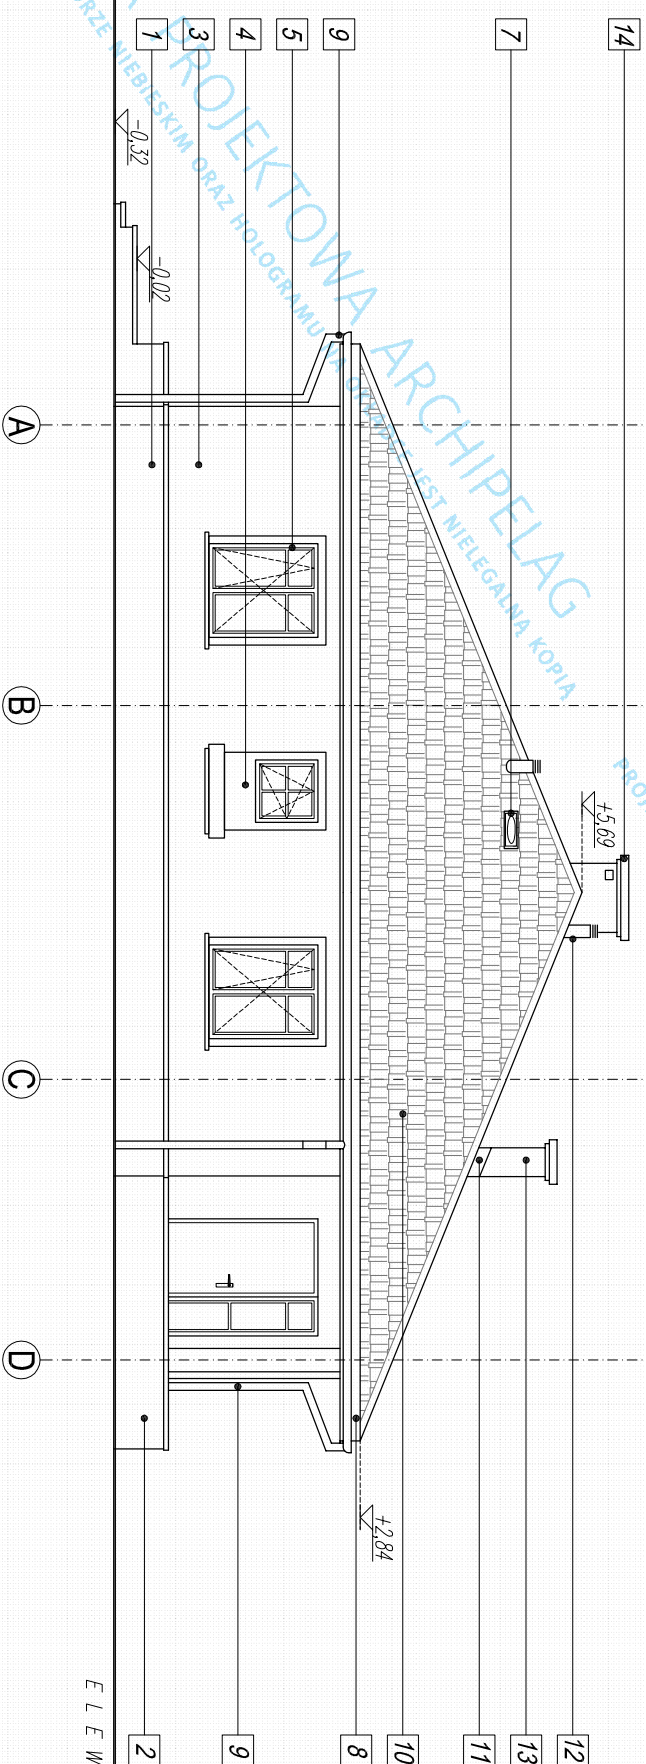


ELEWACJA BOCZNA

ZESTAWIENIE MATERIAŁOWO-KOLORYSTYCZNE ELEWACJI	
1	COKŁ – WYCIĄGANY W TYNKU – KOLOR PIASKOWY
2	GAZON BETONOWY – OKŁADZINA KLINKIEROWA – KOLOR PIASKOWY
3	TYNK MINERALNY – KOLOR BIAŁY
4	OPASKI OKIENNE – WYCIĄGANE W TYNKU – KOLOR PIASKOWY
5	STOLARKA DREWNIANA – KOLOR BRĄZOWY
6	OKNA POŁACIOWE VELUX
7	ŚWIETLIKI TUNELOWE VELUX
8	DESKI OKAPOWE – KOLOR BRĄZOWY
9	RYNNY I RURY SPUSTOWE SYSTEMOWE – KOLOR SZARY
10	DACHÓWKA CERAMICZNA LUB CEMENTOWA – KOLOR GRAFIT
11	OBROBKA BLACHARSKA – W KOLORZE POKRYCIA DACHU
12	KOMINKI WENTYLACYJNE – W KOLORZE POKRYCIA DACHU
13	KOMINY – TYNK MINERALNY – KOLOR BIAŁY
14	ZMIĘNIENIE KOMINA – TYNK MINERALNY – KOLOR PIASKOWY

 GRUPA ARCHIPELAG		ARCHIPELAG		PL	
tytuł rysunku:		ELEWACJE		skala:	
obiekt:		JEDNORODZINNY DOM WOLNOSTOJĄCY		1:100	
adres budowy:		"Leda"		branża:	
projektant projektu gotowego: Robert Wójcik Robert Romanowicz opracowanie: Anna Krajewska		nr upr.: 329/01/IDUW nr upr.: nr upr.:		podpis:	
sponsorujący projekt gotowego Dorota Palmaczynska		nr upr.: 302/01/IDUW		podpis:	
projektant adaptujący:		nr upr.:		podpis:	
PRACOWNIA PROJEKTOWA ARCHIPELAG ul. Czyżka 2-4, 50-013 Wrocław, tel. 071/ 736 38 00, fax 071/736 38 69 biuro@archipelag.pl www.archipelag.pl		data:		nr rys.: A1	


Rysunek o charakterze pokazowym. Stanowi część dokumentacji technicznej projektu domu katalogowego autorstwa Pracowni Projektowej ARCHIPELAG i jest wyłączną własnością Pracowni, chronioną prawami autorskimi. Rozpowszechnianie i kopiowanie bez zgody autorów zabronione pod rygorem pełnej odpowiedzialności cywilnej i karnej.

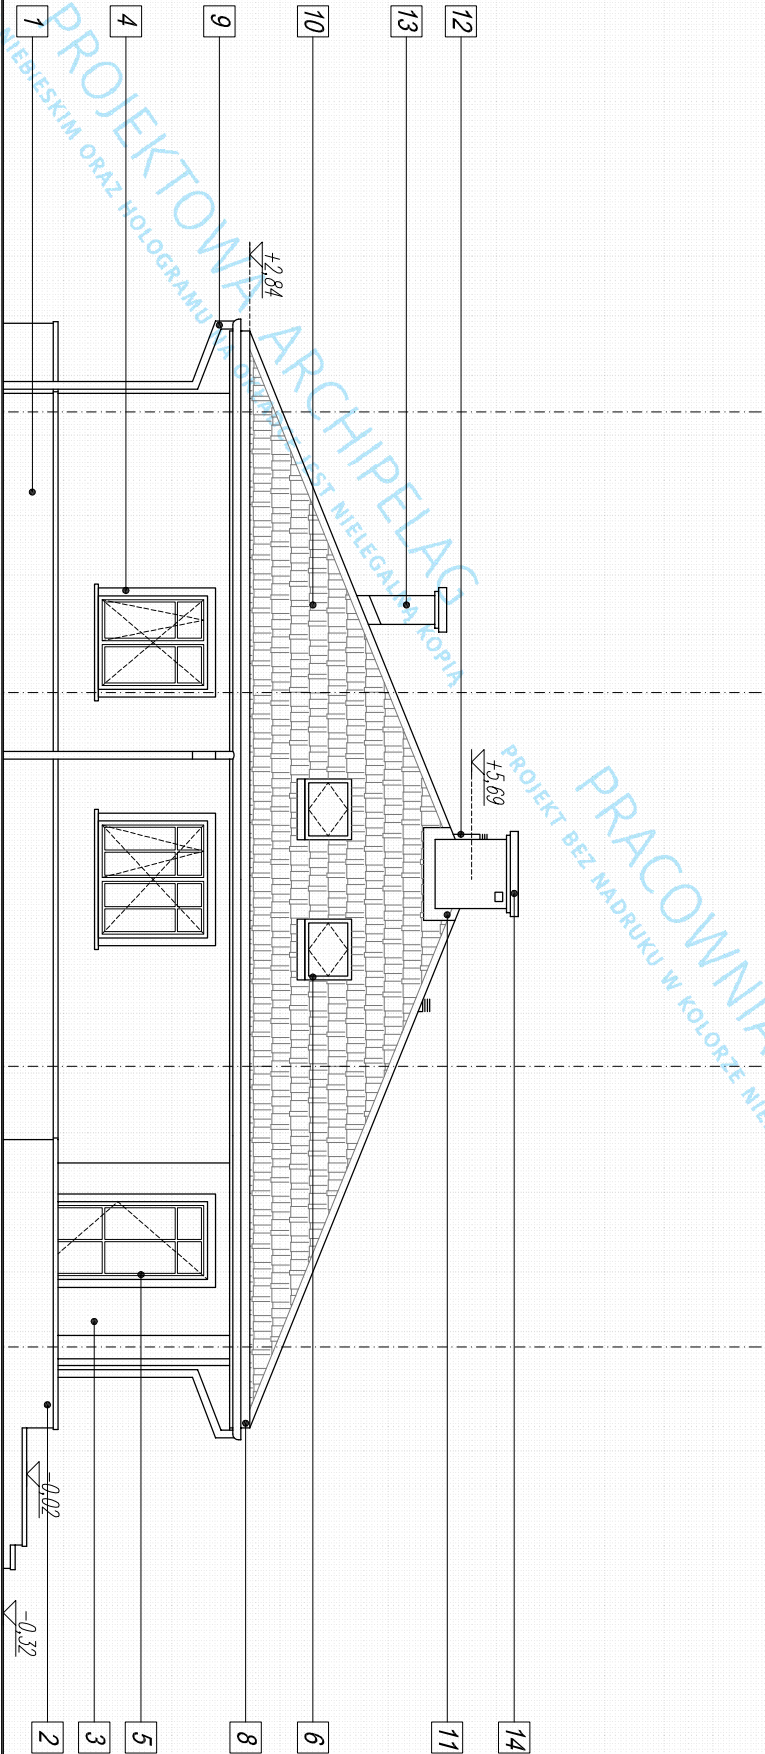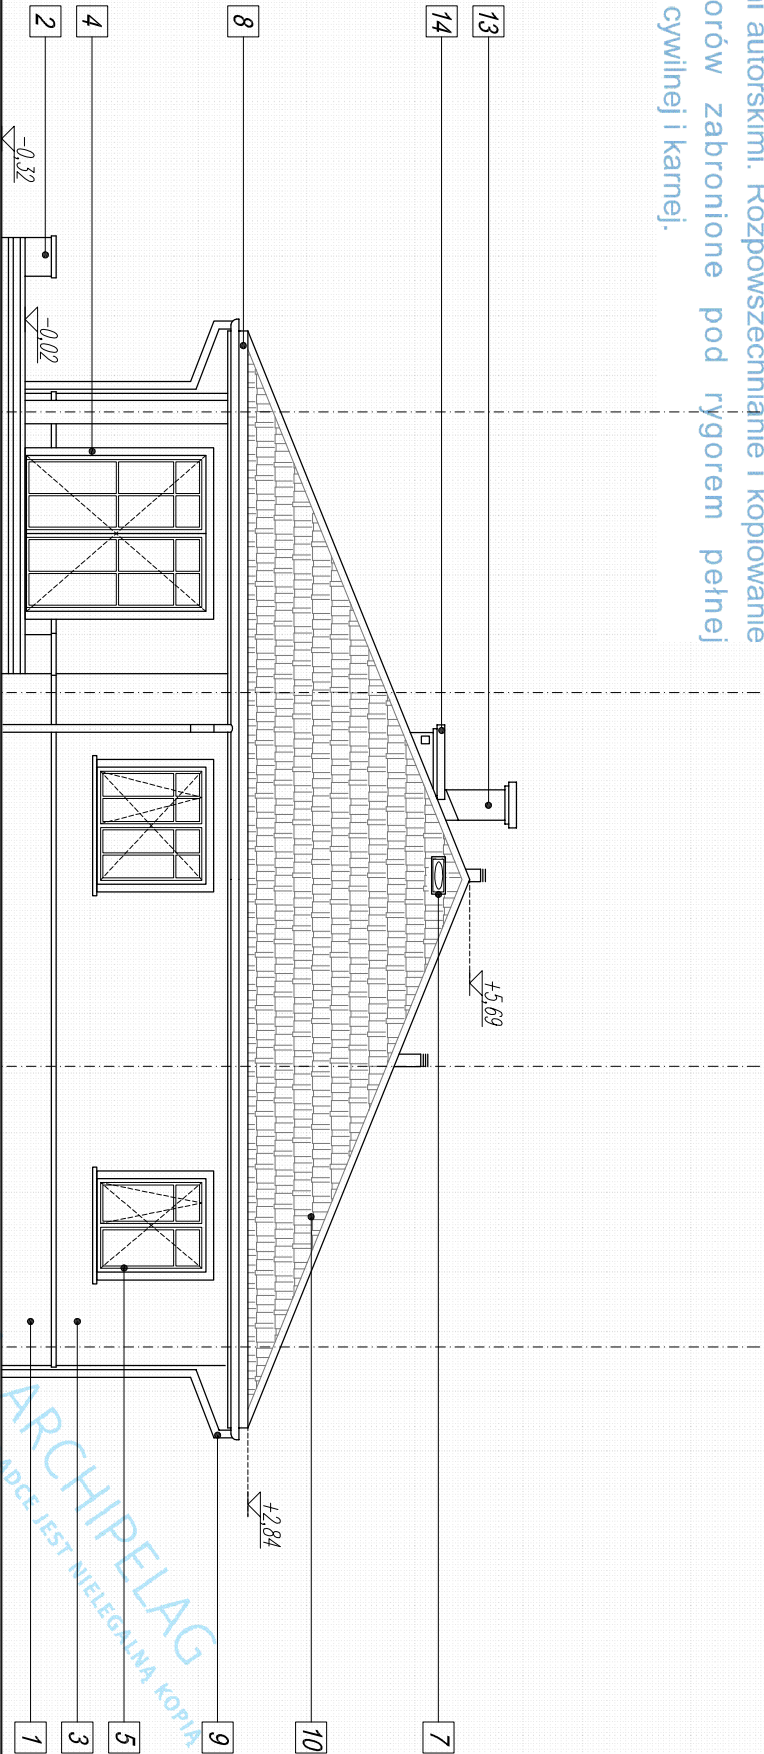

ZESTAWIENIE MATERIAŁOWO-KOLORYSTYCZNE ELEWACJI	
1	COKŁ – WYCIĄGANY W TYNKU – KOLOR PIASKOWY
2	GAZON BETONOWY – OKŁADZINA KLINKIEROWA – KOLOR PIASKOWY
3	TYNK MINERALNY – KOLOR BIAŁY
4	OPASKI OKIENNE – WYCIĄGANE W TYNKU – KOLOR PIASKOWY
5	STOLARKA DREWNIANA – KOLOR BRĄZOWY
6	OKNA POLACOWE VELUX
7	ŚWIETLIKI TUNELOWE VELUX
8	DESKI OKAPOWE – KOLOR BRĄZOWY
9	RURY I RURY SPUSTOWE SYSTEMOWE – KOLOR SZARY
10	DACHÓWKA CERAMICZNA LUB CEMENTOWA – KOLOR GRAFIT
11	OBROBKA BLACHARSKA – W KOLORZE POKRYCIA DACHU
12	KOMINKI WENTYLACYJNE – W KOLORZE POKRYCIA DACHU
13	KOMINY – TYNK MINERALNY – KOLOR BIAŁY
14	ZWIĘCZENIE KOMINA – TYNK MINERALNY – KOLOR PIASKOWY

GRUPA ARCHIPELAG		ARCHIPELAG.PL	
tytuł rysunku:		skala:	
ELEWACJE		1:100	
obiekt:	JEDNORODZINNY DOM WOLNOSTOJĄCY	"Leda"	branża: ARCH.
adres budowy:			
projektant projektu gotowego:	Robert Wójtak	nr upraw:	podpis:
opracowanie:	Robert Romanowicz	nr upraw:	podpis:
opracowanie:	Anna Krajewska	nr upraw:	podpis:
opracowanie:	Dorota Palmczyńska	nr upraw:	podpis:
projektant adaptujący:			
PRACOWNIA PROJEKTOWA ARCHIPELAG		data:	
ul. Czyżów 2-4, 50-013 Wrocław, tel. 071/ 798 38 00, fax 071/798 38 69		nr rys.:	
biuro@archipelag.pl www.archipelag.pl		A2	

Rysunek o charakterze pokazowym. Stanowi część dokumentacji technicznej projektu domu katalogowego autorstwa Pracowni Projektowej ARCHIPELAG i jest wyłączną własnością Pracowni, chronioną prawami autorskimi. Rozpowszechnianie i kopiowanie bez zgody autorów zabronione pod rygorem pełnej odpowiedzialności cywilnej i karnej.

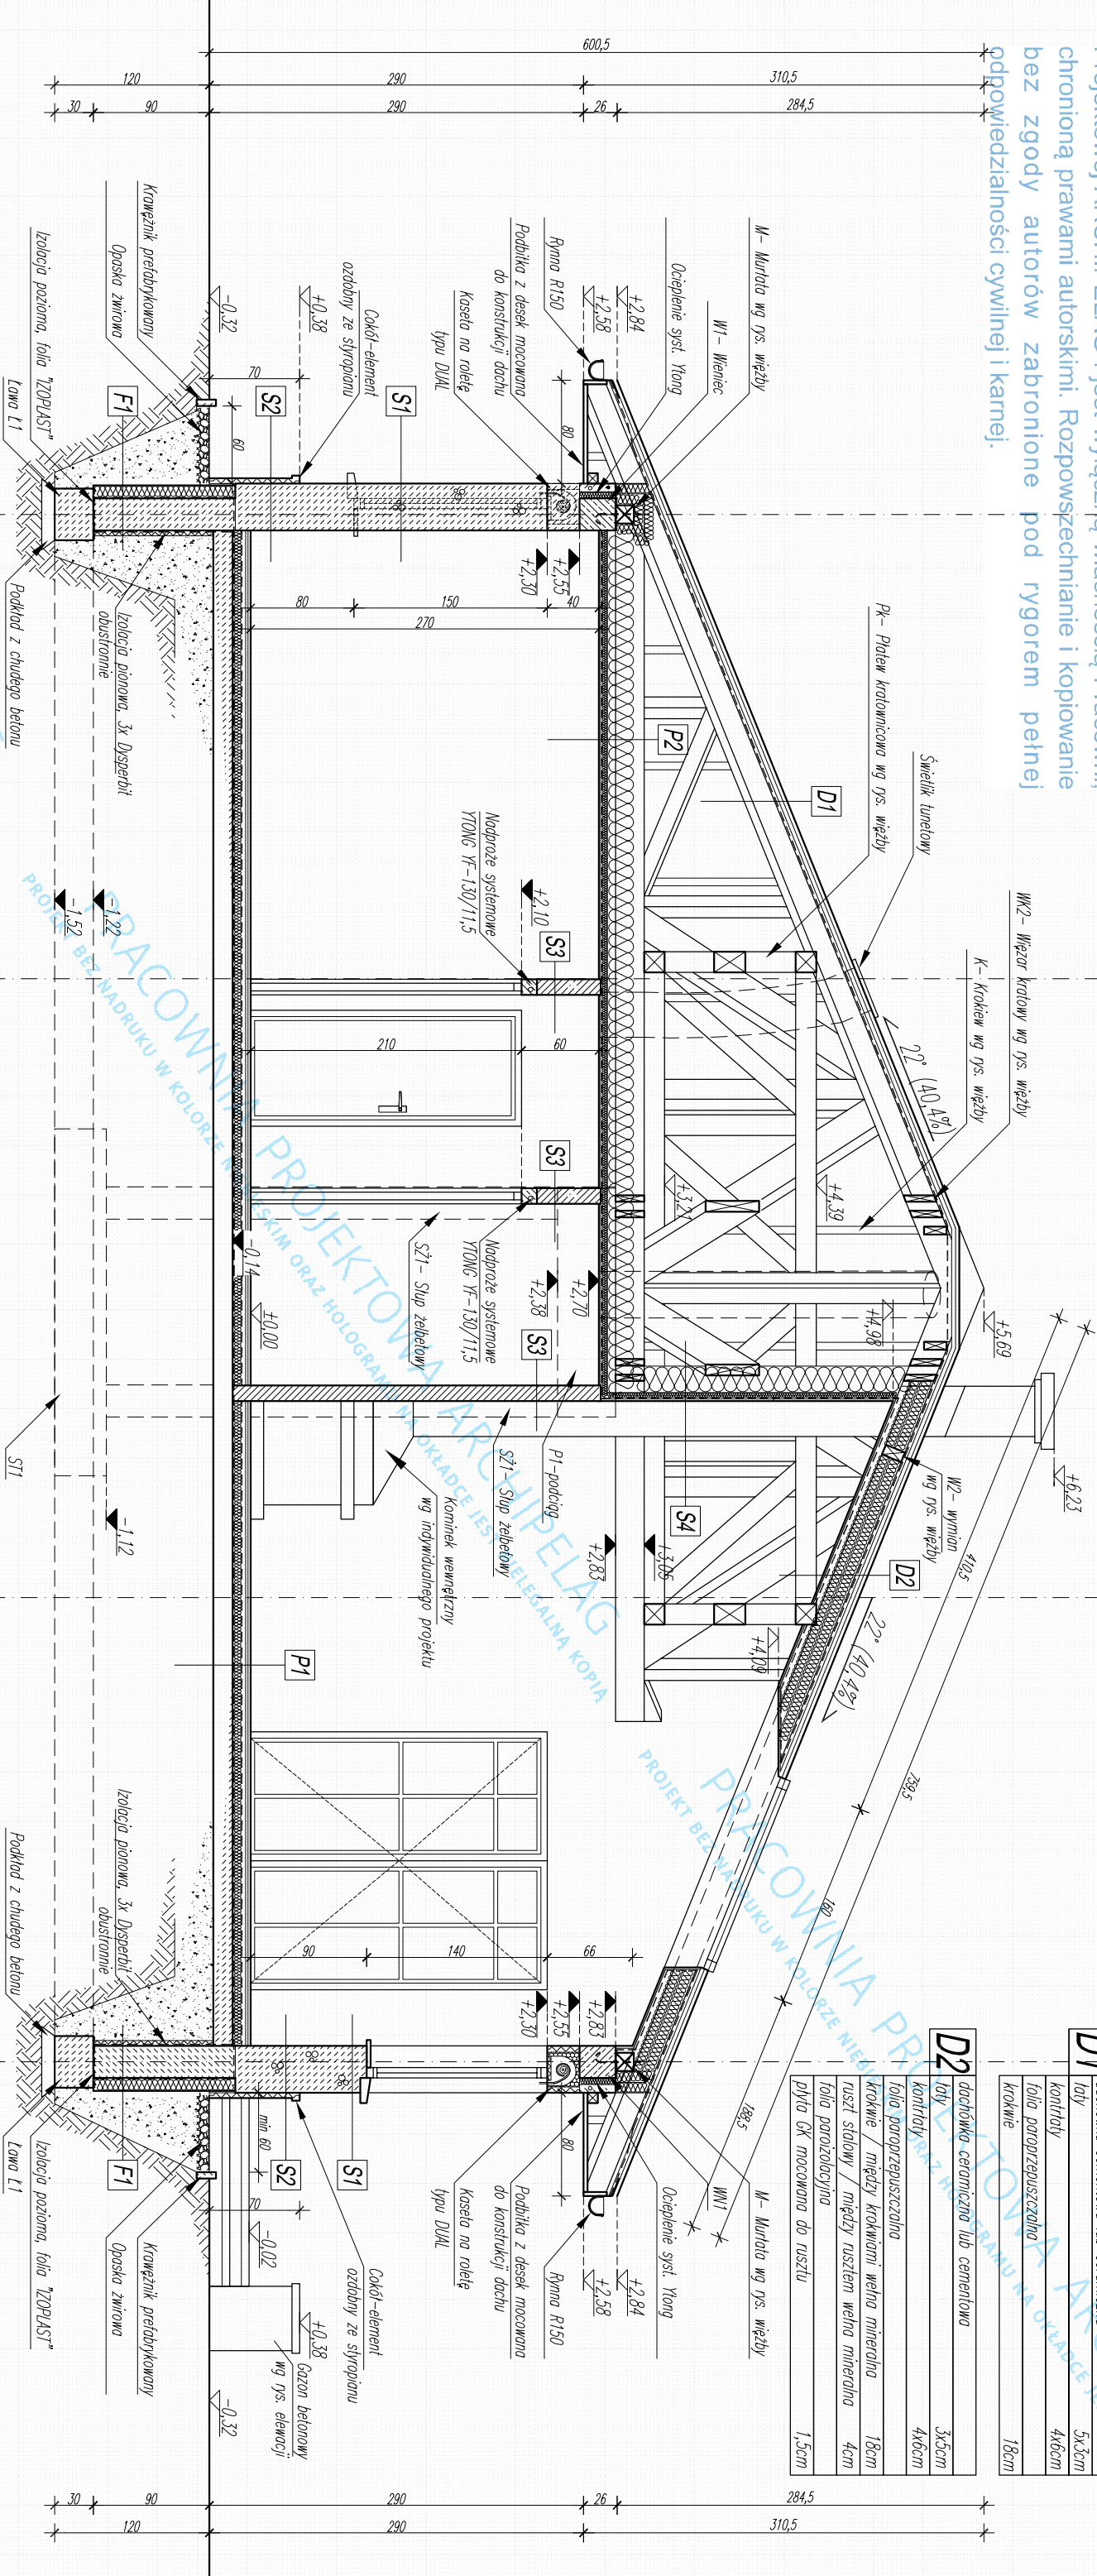

P2	włna mineralna	18cm
	ruszt słodowy / między rusztem włna mineralna	5cm
	folia paroizolacyjna	
	plyta GK mocowana do rusztu	1,5cm

D1	dachówka cementowa lub ceramiczna	
	łaty	5x3cm
	kontakty	4x6cm
	folia paroizolacyjna	18cm
	krówki	

D2	dachówka ceramiczna lub cementowa	
	łaty	3x5cm
	kontakty	4x6cm
	folia paroizolacyjna	18cm
	krówki / między krówkami włna mineralna	18cm
	ruszt słodowy / między rusztem włna mineralna	4cm
	folia paroizolacyjna	
	plyta GK mocowana do rusztu	1,5cm

F1	polistyren ekstrudowany	10cm
	izolacja przeciwwigociowa Dysperbit x3	3mm
	blocki betonowe	25cm
	izolacja przeciwwigociowa Dysperbit x3	3mm
	stropion twardej (alternatywne – osłona izolacji p.wigoci.)	2cm

F2	izolacja przeciwwigociowa Dysperbit x3	3mm
	blocki betonowe	25cm
	izolacja przeciwwigociowa Dysperbit x3	3mm

S1	łnk mineralny	1,5cm
	blocek YTONG	36,5cm
	łnk/gładz gipsowa	1cm

S2	łnk mineralny	1,5cm
	stropion cokol	4cm
	blocek YTONG	36,5cm
	łnk/gładz gipsowa	1cm

S3	łnk/gładz gipsowa	1cm
	blocek SILKA	12cm
	łnk/gładz gipsowa	1cm

S4	włna mineralna	18cm
	ruszt słodowy / między rusztem włna mineralna	5cm
	plyta GK mocowana do rusztu	1,5cm


P1	podłoga (parkiet, terakota na zaprawie klejowej)	1-2cm
	wylewa samopoziomująca	0,5-1cm
	gładz cementowa	4cm
	folia – warstwa rozdzielcza	0,2mm
	włna mineralna	8cm
	papa termozgrzewalna x 2	0,4mm
	plyta betonowa (beton B20)	15cm
	pospek zgrzeszczony warstwami	
	grunt rodzimy po zdjęciu humusu	min 30cm

GRUPA ARCHIPELAG		ARCHIPELAG PL		projektant projektu gotowego: Robert Wójcik Robert Romanowicz		nr upr.: 32901/DUW		podpis:	
tytuł rysunku: PRZEKRÓJ A-A		skala: 1:50		opracowanie: Anna Krajewska		nr upr.:		podpis:	
obiekt: JEDNORODZINNY DOM WOLNOSTOJĄCY		"Leda"		branża: ARCH.		sprawdzający projektu gotowego: Dorota Palmczyńska		nr upr.:	
adres budowy:				projektant adaptujący:				podpis:	
PRACOWNIA PROJEKTOWA ARCHIPELAG, ul. Czysła 2-4, 50-013 Wrocław, tel. 071/ 798 38 00, fax 071/798 38 69, blun@archipelag.pl, www.archipelag.pl						nr rys.:		data:	
						A5			

Rysunek o charakterze pokazowym. Stanowi część dokumentacji technicznej projektu domu katalogowego autorstwa Pracowni Projektowej ARCHIPELAG i jest wyłączną własnością Pracowni, chronioną prawami autorskimi. Rozpowszechnianie i kopiowanie bez zgody autorów zabronione pod rygorem pełnej odpowiedzialności cywilnej i karnej.

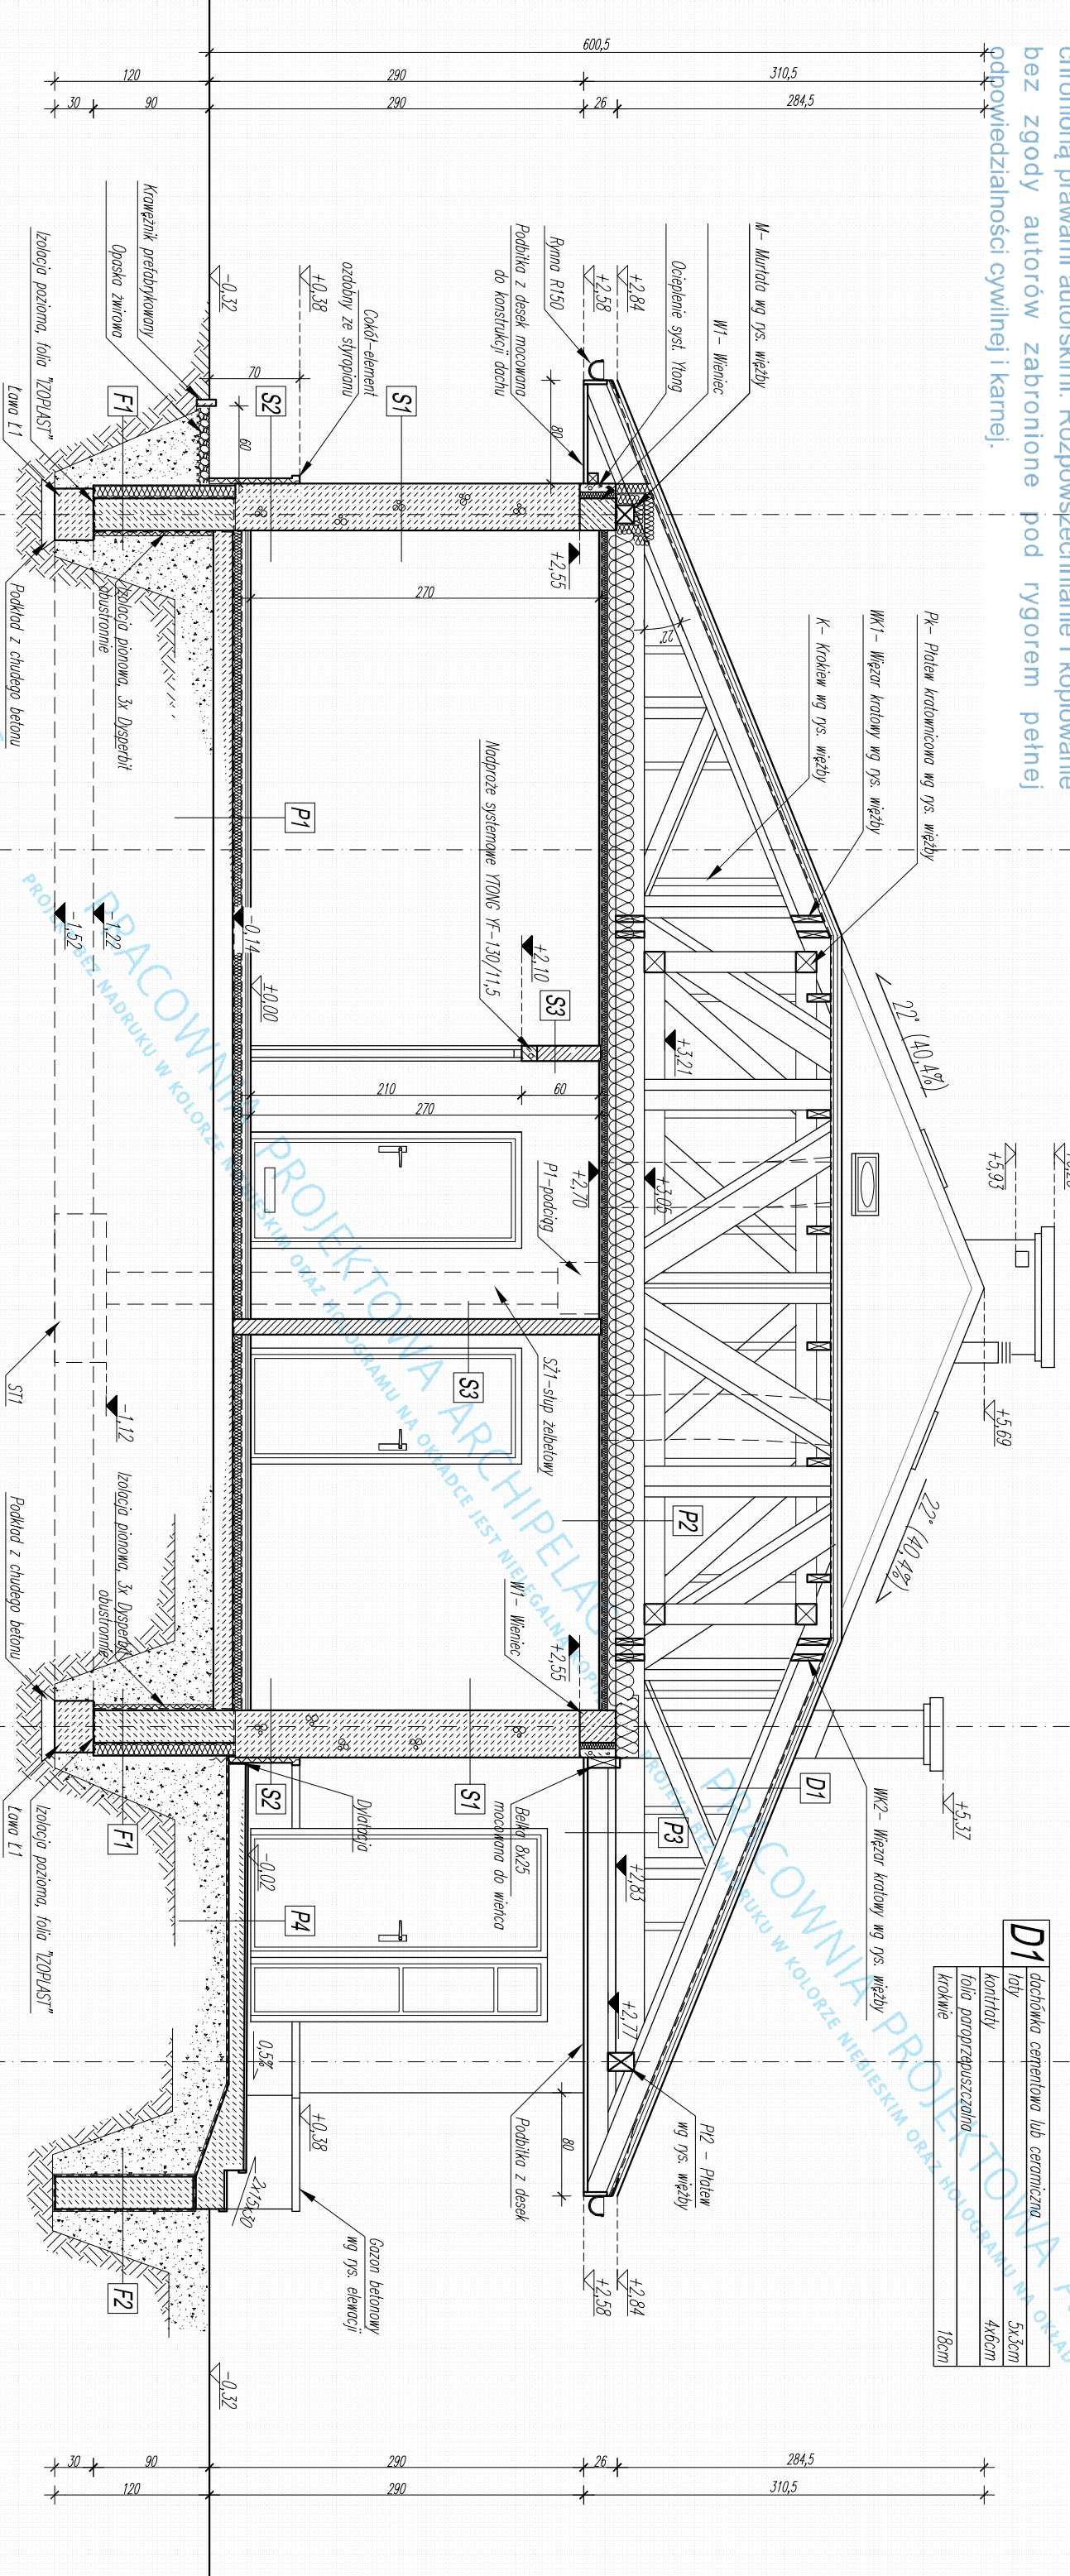

F1	polistyren ekstrudowany	10cm
	izolacja przeciwigłogowa Dysperbit x3	3mm
	bloczki betonowe	25cm
	izolacja przeciwigłogowa Dysperbit x3	3mm
	styropian twardy (alternatywne – osłona izolacji p.włogoc.)	2cm

F2	izolacja przeciwigłogowa Dysperbit x3	3mm
	bloczki betonowe	25cm
	izolacja przeciwigłogowa Dysperbit x3	3mm

S1	tynk mineralny	1.5cm
	bluszcz YTONG	36,5cm
	tynk gładzi gipsowa	1cm

S2	tynk mineralny	1.5cm
	styropian cokoł	4cm
	bluszcz YTONG	36,5cm
	tynk gładzi gipsowa	1cm

S3	tynk gładzi gipsowa	1cm
	bluszcz SILKA	12cm
	tynk gładzi gipsowa	1cm

P1	podłoga (parkiet, terakota na zaprawie klejowej)	1-2cm
	wylewka samopoziomująca	0,5-1cm
	gładź cementowa	4cm
	folia – warstwa rozdzielcza	0,2mm
	wetna mineralna	8cm
	ropa termozgrzewalna x 2	0,4mm
	plyta betonowa (beton B20)	13cm
	plasek zagęszczony warstwami	min 30cm
	grunt rodzimy po zdjęciu humusu	

P2	wetna mineralna	18cm
	ruszt ścielowy / między rusztem wetna mineralna	5cm
	folia parozalazyczna	
	plyta GK mocowana do rusztu	1,5cm


P3	belki 6x16 cm	16cm
	podbika drewniana na ruszcie aluminiowym lub drewnianym	5cm

P4	terakota na zaprawie mrozoodpornej	2cm
	folia w płynie do bezpośredniego klejenia terakoty	
	plyta betonowa ze spodem 1,5%	min 15cm
	folia polietylenowa klejona na zakład	
	plasek zagęszczony warstwami	30cm
	grunt rodzimy po zdjęciu humusu	

D1	dachówka ceramiczna lub ceramiczna	
	łaty	5x3cm
	kontrłaty	4x6cm
	folia paroprzepuszczalna	
	krakwie	18cm

GRUPA ARCHIPELAG		ARCHIPELAG PL		projektant projektu gotowego:		nr upr.:		podpis:	
tłut rysunku:		skala:		Robert Wójcik		nr upr.:		podpis:	
PRZEKRÓU B-B		1:50		Robert Romanowicz		nr upr.:		podpis:	
obekt:		branza:		Anna Karpińska		nr upr.:		podpis:	
JEDNODZINNY DOM WOLNOSTOJACY		ARCH.		sprawozdający projektu gotowego:		Dorota Palmczyńska		nr upr.:	
adres budowy:		projektant adaptujący:		nr upr.:		30201DUW		podpis:	
PRACOWNIA PROJEKTOWA ARCHIPELAG, ul. Czyża 2-4, 50-013 Wrocław, tel. 071/ 798 38 00, fax 071/798 38 69, blun@archipelag.pl, www.archipelag.pl		nr rys.:		A6		data:			

Rysunek o charakterze pokazowym. Stanowi część dokumentacji technicznej projektu domu katalogowego Pracowni Projektowej ARCHIPELAG i jest wyłączną własnością Pracowni, chronioną prawami autorskimi. Rozpowszechnianie i kopiowanie bez zgody autorów zabronione pod rygorem pełnej odpowiedzialności cywilnej i karnej.

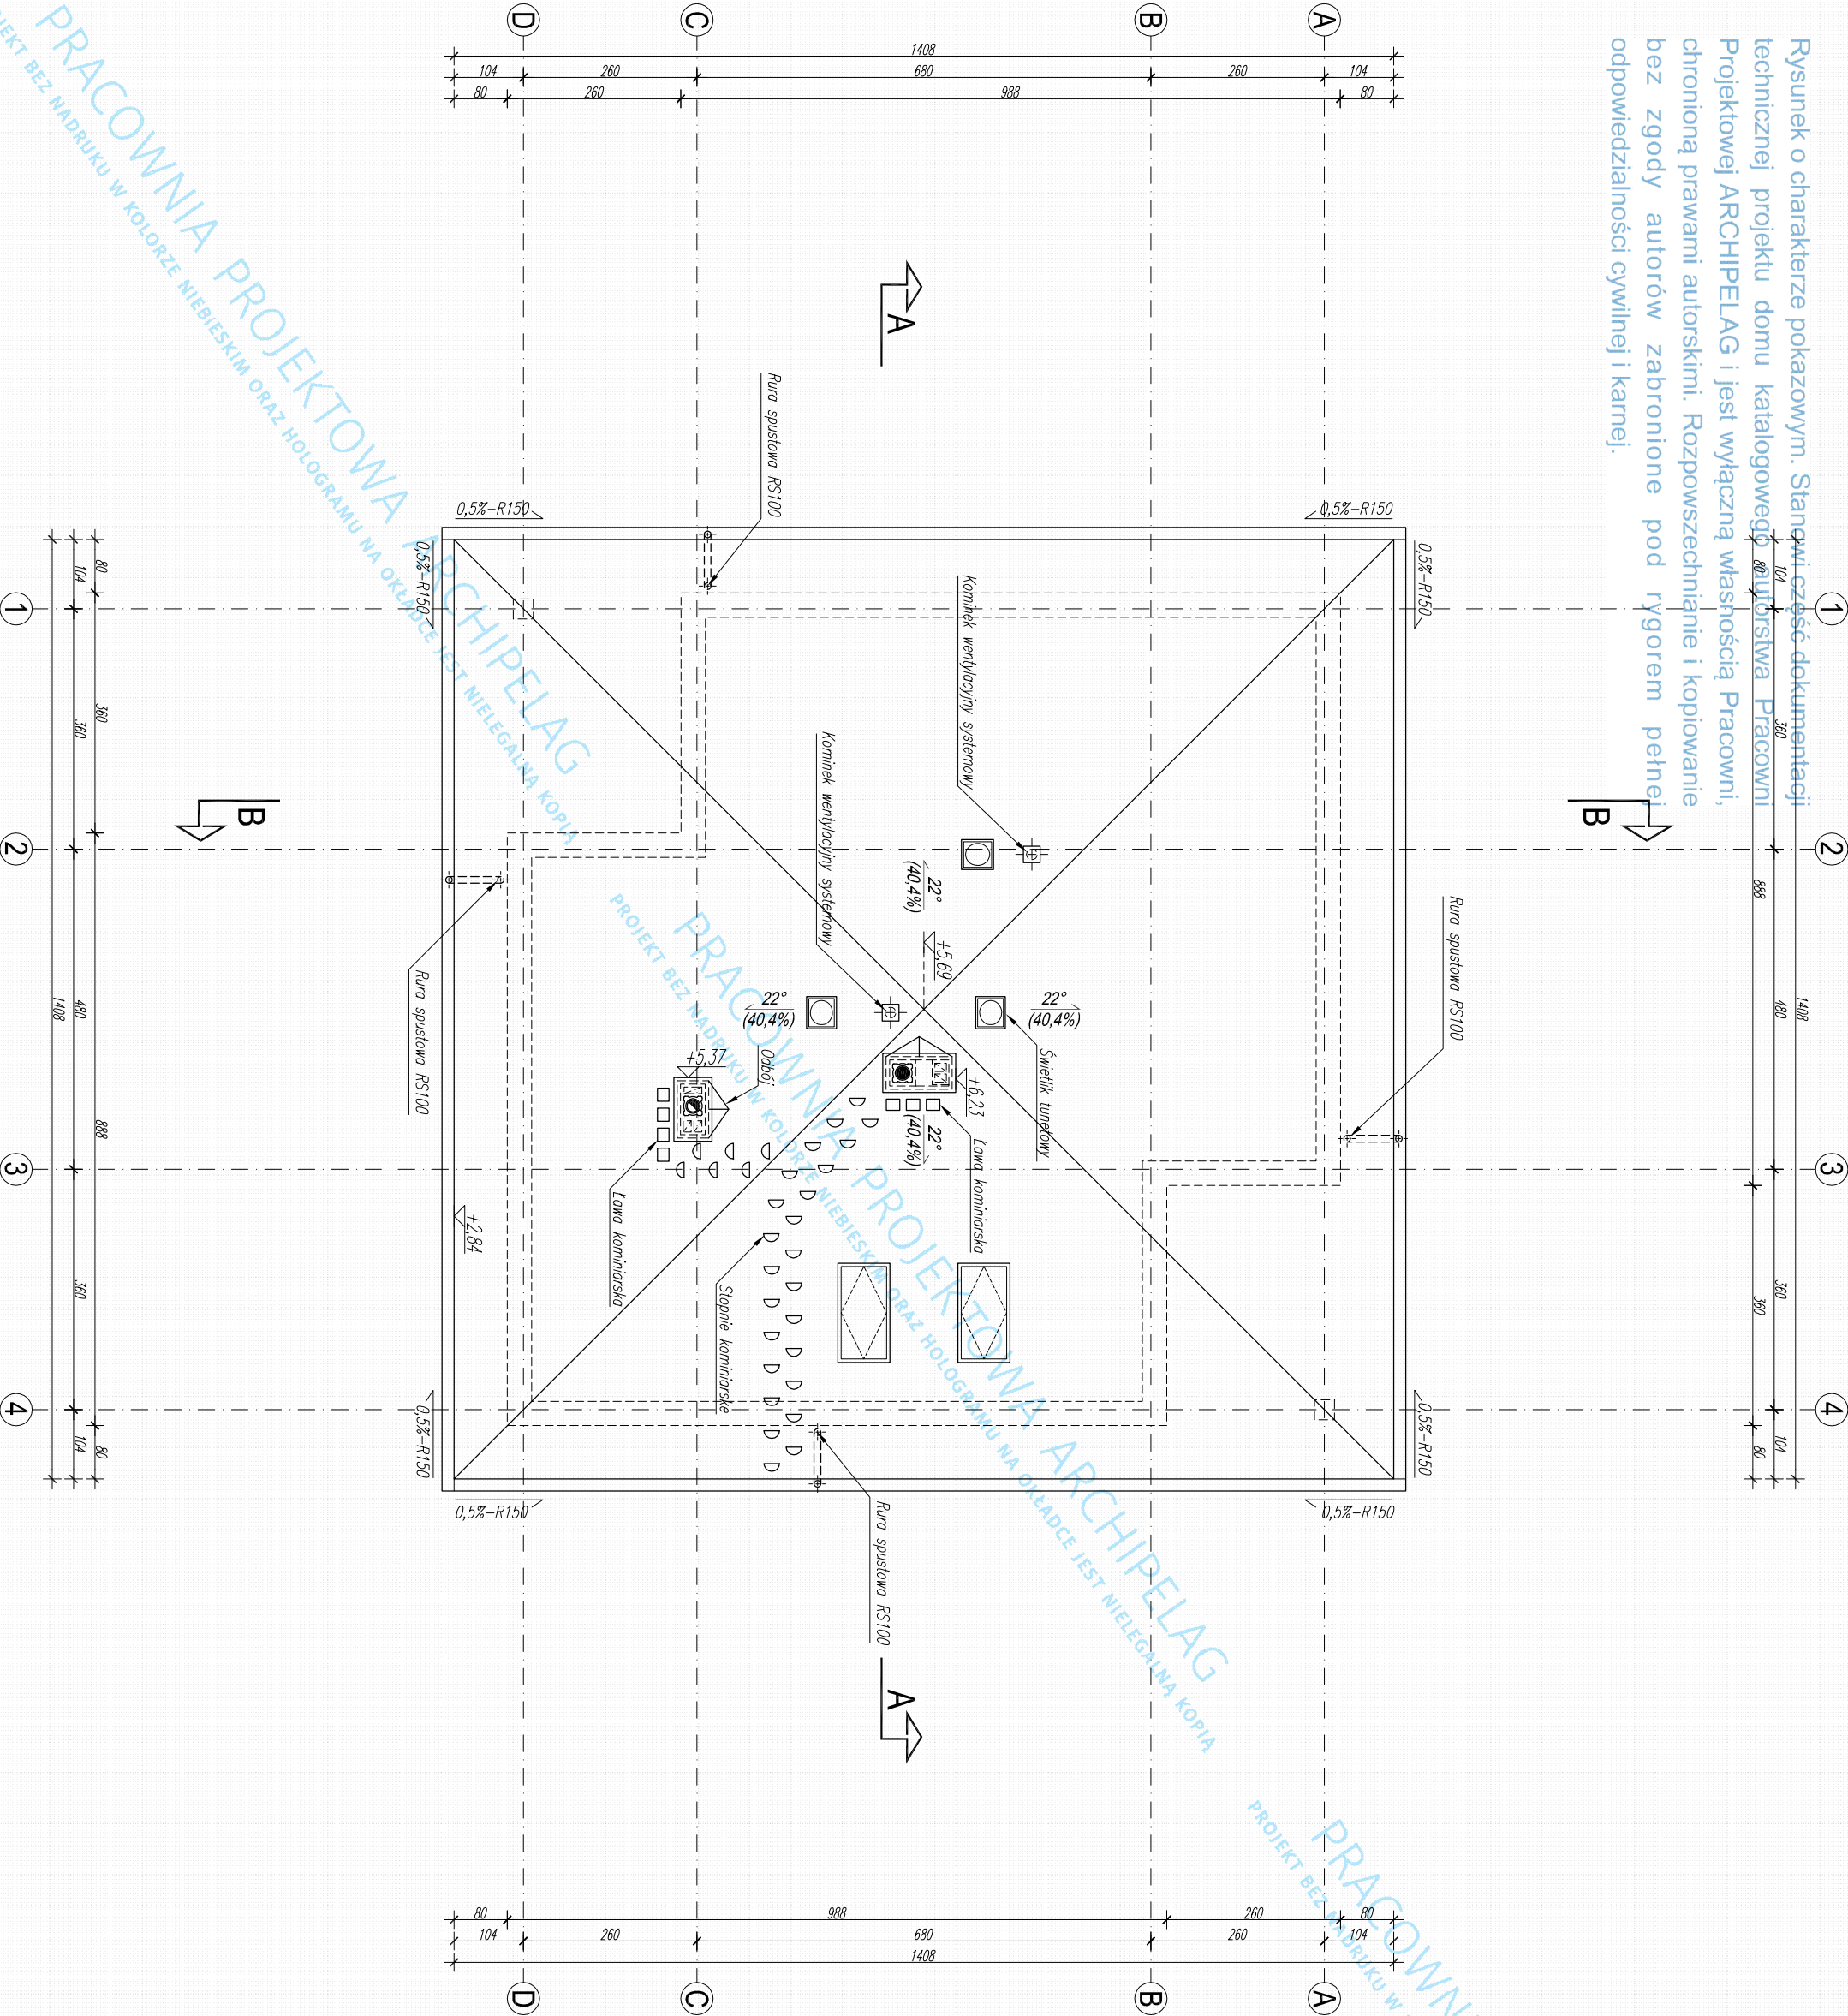

UWAGI:

- DACHÓWKA CERAMICZNA LUB CEMENTOWA
- SYSTEM RYNNOWY MOCOWANY NA KROKWIACH
- ZASTOSOWAĆ WYWIETRZNIKI KALENICOWE I NAWIEWY OKAPOWE
- DOUSĆCIE DO KOMINÓW PO STOPNIACH KOMINIARSKICH
- W KOMINIE SPALNOWNYM NALEŻY ZASTOSOWAĆ WYCZYSTKI NA POZIOME
- UMOŻLIWIĄCĄCY DOSTĘP KOMINIARZA
- ODPROWADZENIE WODY Z RNNIEN RURAMI SPUSTOWYMI
- DO KANALIZACJI DESZCZOWEJ WG INDYWIDUALNEGO PROJEKTU
- W MIEJSCACH NIEWPŁYWCZYCH STOSOWAĆ NALEŻY USZCZELNIENIA
- I ZABEZPIECZENIA WG KATALOGU WYBRANEJ FIRMY
- ZALECANE OKNA POŁĄCZONE VELUX GCL M10,
- KOLNIERZ EDW 1000 FIRMY VELUX
- ZALECANE ŚWIEŁLIKI TUNELOWE VELUX TWF 2010

GRUPA ARCHIPELAG

ARCHIPELAG PL

tytuł rysunku:	RZUT DACHU		skala:	1:100
obiekt:	JEDNORODZINNY DOM WOLNOSTOJĄCY	"Leda"	branża:	ARCH.
adres budowy:				
projektant projektu gotowego:	Robert Wójsiak	nr upr.:	32901/DUW	podpis:
opracowanie:	Robert Romanowicz	nr upr.:		podpis:
opracowanie:	Anna Krajewska	nr upr.:		podpis:
opracowanie:	Dorota Palmczyńska	nr upr.:	30201/DUW	podpis:
projektant adaptacji:		nr upr.:		podpis:
PRACOWNIA PROJEKTOWA ARCHIPELAG ul. Czysła 2-4, 50-013 Wrocław, tel. 071/ 798 38 00, fax 071/798 38 69 biuro@archipelag.pl www.archipelag.pl				data:
				nr rys.:
				A4