


Rysunek o charakterze pokazowym. Stanowi część dokumentacji technicznej projektu domu katalogowego autorstwa Pracowni Projektowej ARCHIPELAG i jest wyłączną własnością Pracowni, chronioną prawami autorskimi. Rozpowszechnianie i kopiowanie bez zgody autorów zabronione pod rygorem pełnej odpowiedzialności cywilnej i karnej.

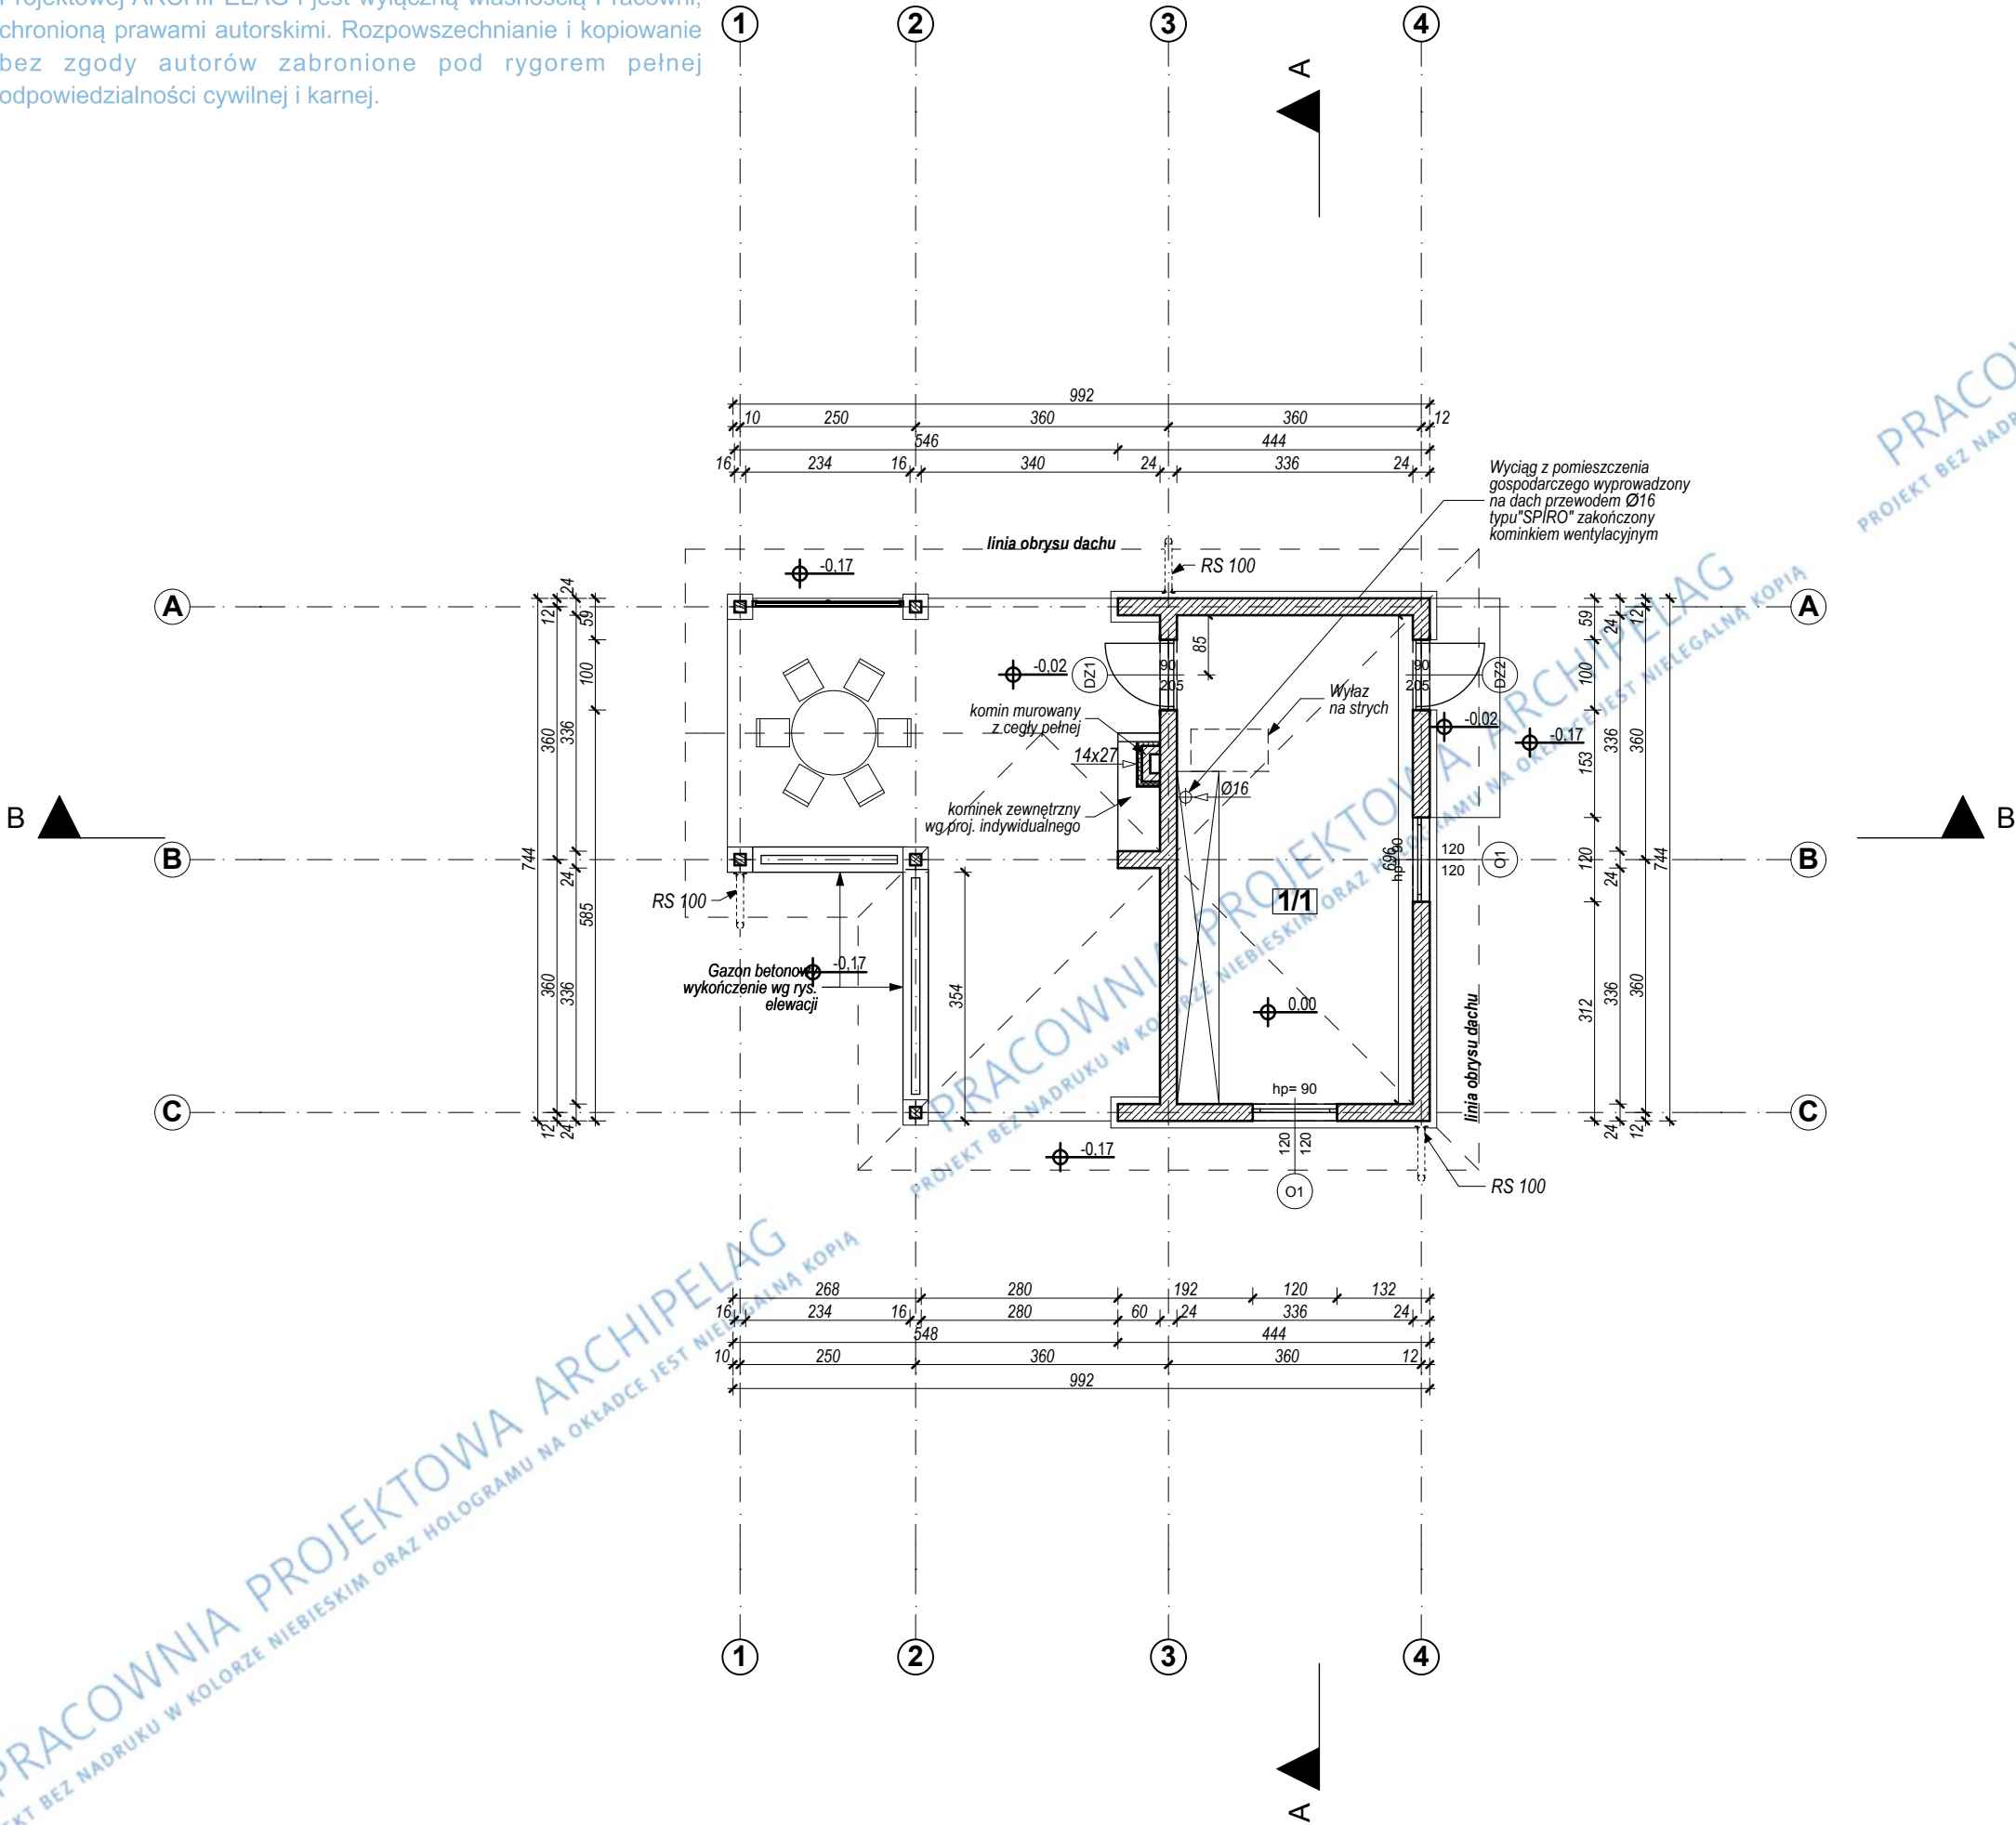

ZESTAWIENIE POWIERZCHNI PARTERU

1/1	pomieszczenie gosp.
	23,14 m ²
	wylewka betonowa

ŁĄCZNIE powierzchnia garażu 21,14m²

- UWAGI:**
- ŚCIANY ZEWNĘTRZNE NOSNE MUROWANE Z BLOCZKÓW Z BETONU KOMÓRKOWEGO SIŁKA GR. 24 CM (PP2/0,4) NA ZAPRAWIE CIENKO-SPOINOWEJ MARKI 3 MPa.
 - KOMINY SPALINOWE I DYMOWE ZBROIĆ WG WSKAZAŃ PRODUCENTA.
 - ODPROWADZENIE WODY Z RUR SPUSTOWYCH DO KANALIZACJI DESZCZOWEJ WG INDYWIDUALNEGO PROJEKTU.
 - OKŁADZINY Z PŁYTEK KLINKIEROWYCH / DESEK ELEWACYJNYCH, ELEWACYJNYCH NA ŚCIANACH ZEWNĘTRZNYCH WYKONAĆ WG RYSUNKÓW ELEWACJI.

GRUPA ARCHIPELAG ARCHIPELAG PL

tytuł rysunku RZUT PARTERU		skala 1:100
obiekt BUDYNEK GOSPODARCZY "G25 w.I"		branża ARCH.
adres budowy:		
projektant projektu gotowego Artur Wójciak	nr upr.: 394/94/UW	podpis:
opracowanie: Julia Superson	nr upr.:	podpis:
sprawdzający projektu gotowego: Mariusz Sobczak	nr upr.: 24/08/DOIA	podpis:
projektant adaptujący:	nr upr.:	podpis:
PRACOWNIA PROJEKTOWA ARCHIPELAG ul. Rzeźnicza 28-31, 50-130 Wrocław, tel. 071/798 38 00, fax 071/798 38 69 biuro@archipelag.pl www.archipelag.pl		data: nr rys: A3