


Rysunek o charakterze pokazowym. Stanowi część dokumentacji technicznej projektu domu katalogowego autorstwa Pracowni Projektowej ARCHIPELAG i jest wyłączną własnością Pracowni, chronioną prawami autorskimi. Rozpowszechnianie, kopiowanie bez zgody autorów zabronione pod rygorem pełnej odpowiedzialności cywilnej i karnej.

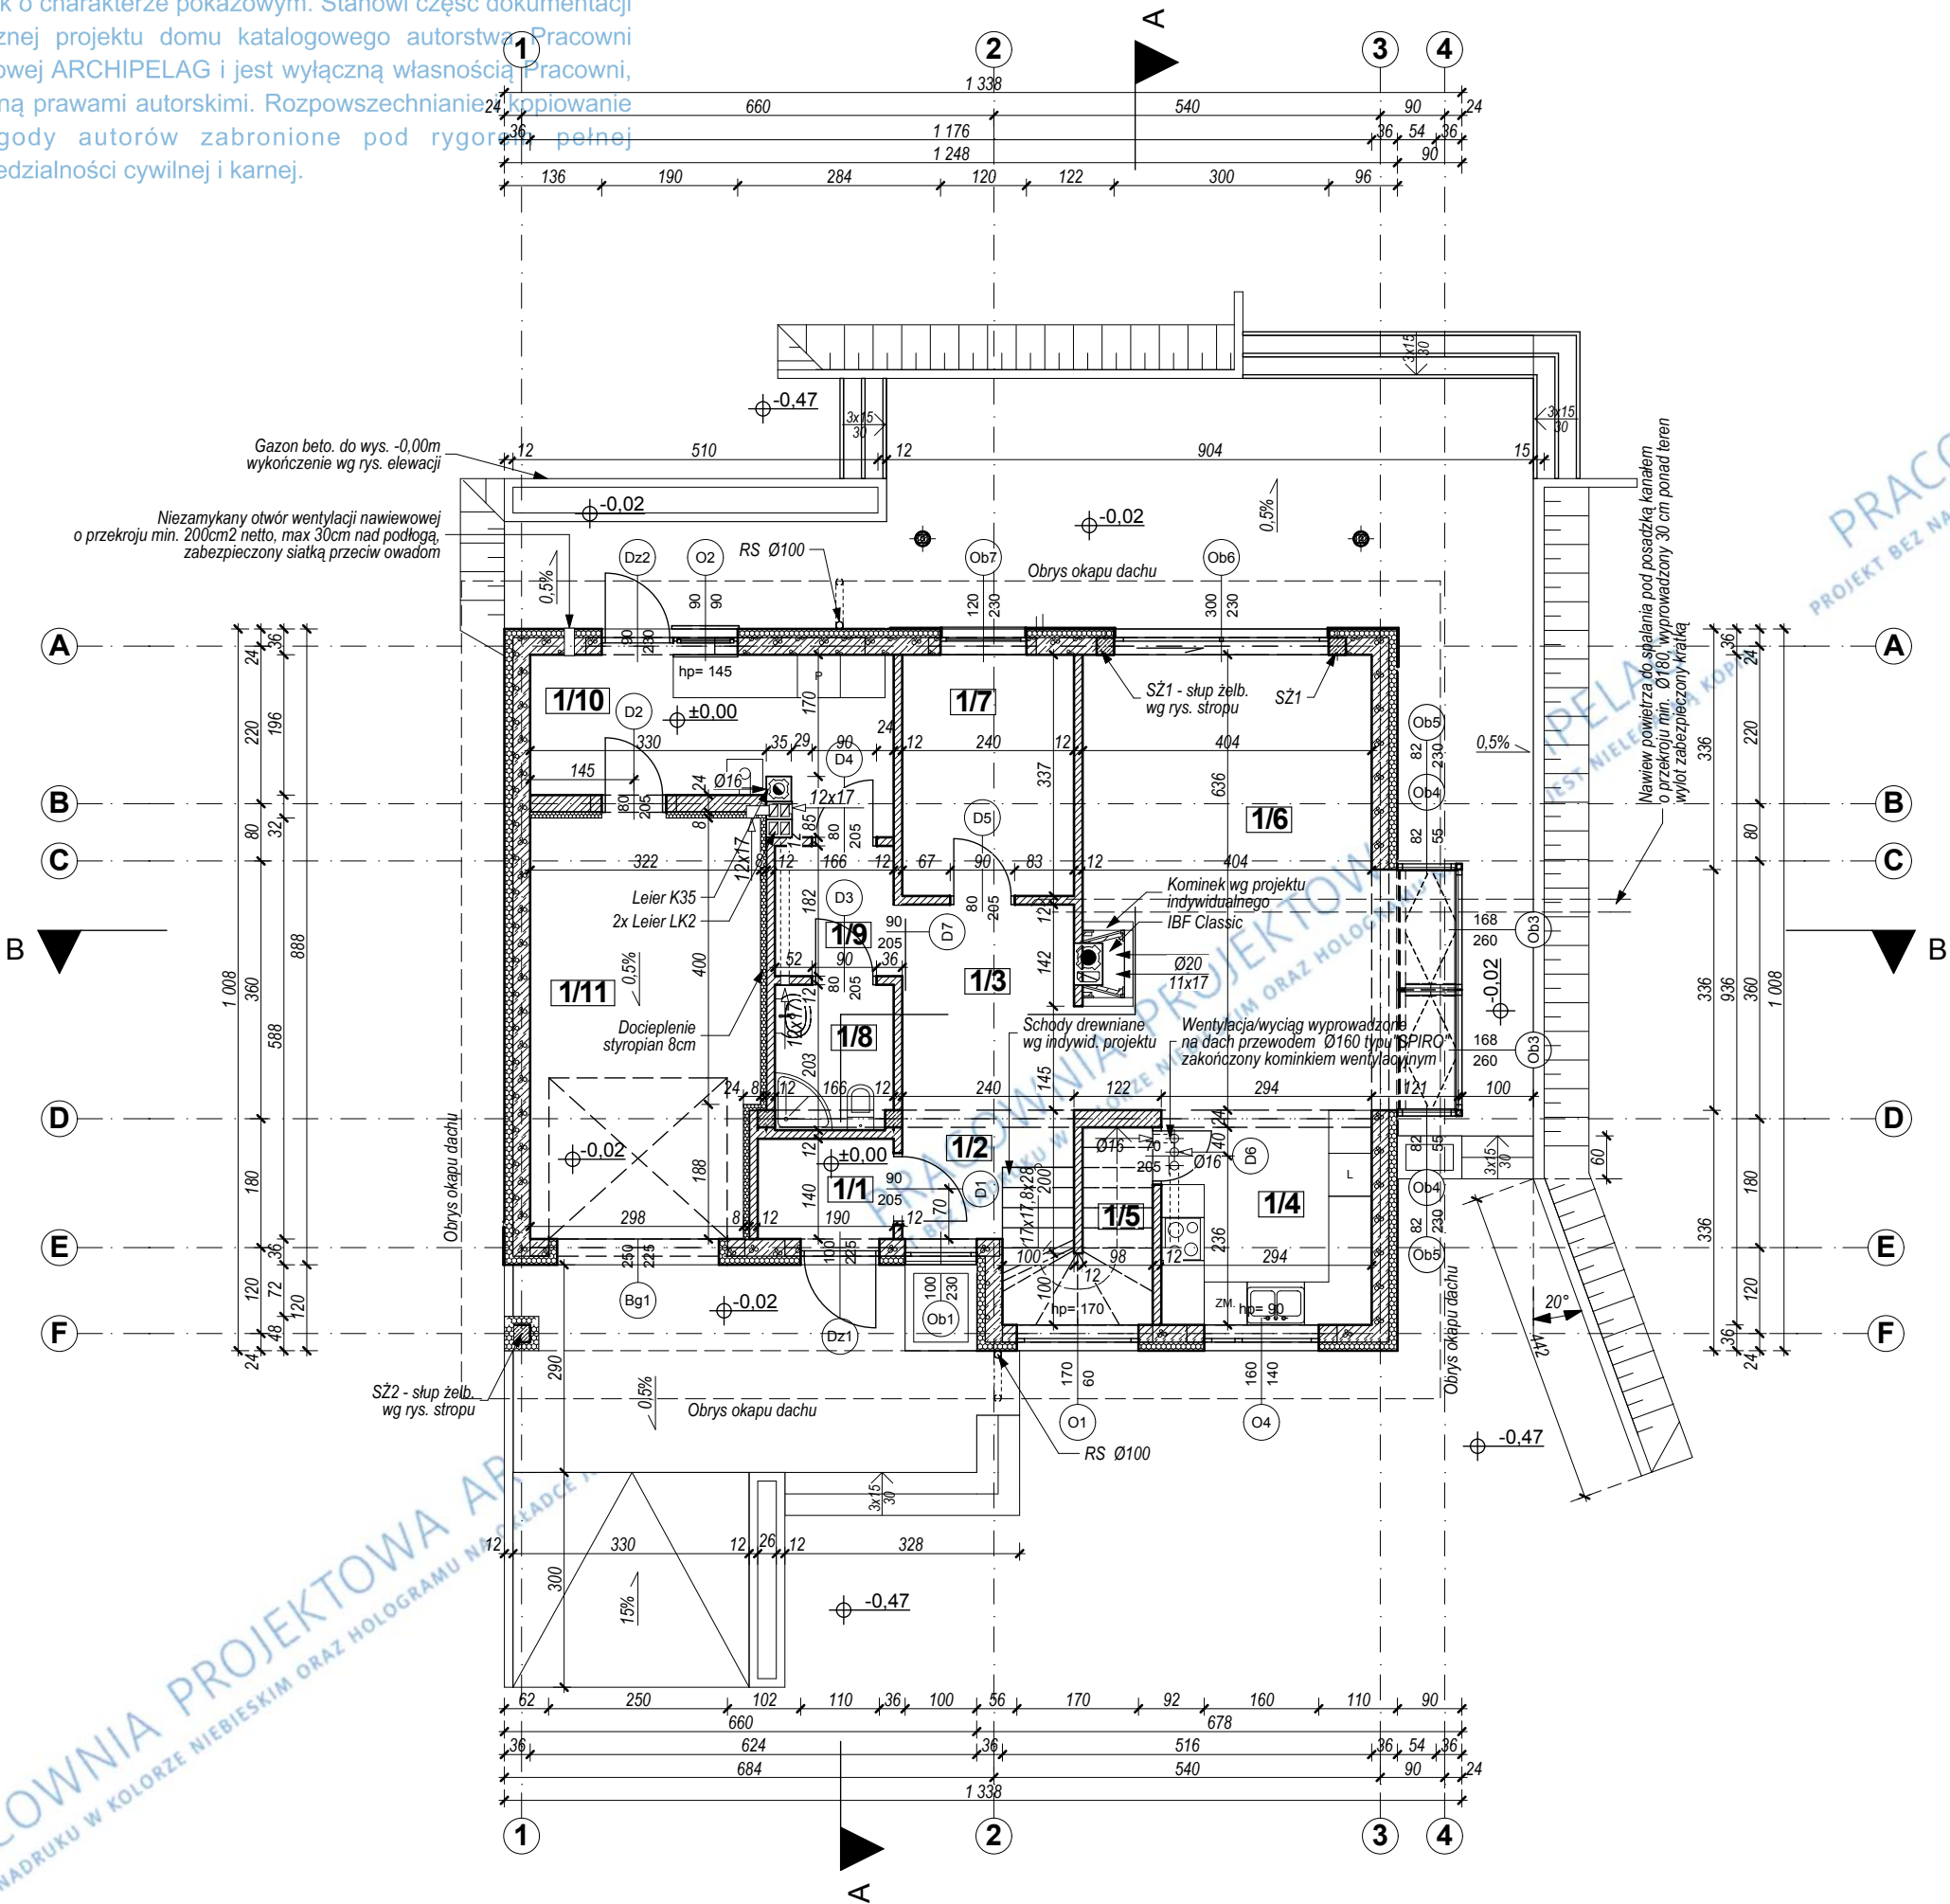

ZESTAWIENIE POWIERZCHNI UŻYTKOWEJ PARTERU

wiatrołap		gabinet	
1/1	2,58 m2	1/7	7,95 m2
terakota		parkiet	
hol		łazienka	
1/2	6,58 m2	1/8	3,25 m2
terakota		płytki ceramiczne	
korytarz		garderoba	
1/3	6,89 m2	1/9	2,94 m2
terakota		terakota	
kuchnia		pom. gospodarcze	
1/4	8,70 m2	1/10	10,51 m2
terakota		terakota	
spiżarnia		garaż	
1/5	1,59 m2	1/11	18,26 m2
terakota		wylewka betonowa	
pok. dzienny+jadalnia			
1/6	29,41 m2		
parkiet			

ŁĄCZNIE powierzchnia użytkowa parteru 80,36m² + garaż 18,26m².

- UWAGI:**
- ŚCIANY ZEWNĘTRZNE NOŚNE MUROWANE Z BLOKÓW Z BETONU KOMÓRKOWEGO YTONG GR. 24 CM (PP2/0,4) NA ZAPRAWIE CIENKOSPINOWEJ MARKI 3 MPa. DOCIEPLONE WEŁNĄ MINERALNĄ GR. 12 CM.
- ŚCIANY WEWNĘTRZNE NOŚNE MUROWANE Z BLOKÓW PIASKOWO-WAPIENNYCH ŚILKA E24 GR. 24 CM NA ZAPRAWIE CIENKOSPINOWEJ MARKI 3 MPa.
- ŚCIANY WEWNĘTRZNE DZIAŁOWE MUROWANE Z BLOKÓW PIASKOWO-WAPIENNYCH ŚILKA E12 GR. 12 CM NA ZAPRAWIE CEMENTOWO-WAPIENNEJ.
- KOMIN DYMOWY, SPALINOWY I KANAŁY WENTYLACYJNE SYSTEMOWE "IBF". OZNACZENIA NA RZUCIE WG SPECYFIKACJI PRODUCENTA.
- KOMINY SPALINOWE I DYMOWE ZBROIĆ WG WSKAZAŃ PRODUCENTA.
- WYMIARY KANAŁÓW SPALINOWYCH I DYMOWYCH NALEŻY SKORYGOWAĆ W OPARCIU O ZALECENIA PRODUCENTA WYBRANEGO KOTŁA LUB WKŁADU KOMINKOWEGO.
- ODPROWADZENIE WODY Z RUR SPUSTOWYCH DO KANALIZACJI DESZCZOWEJ WG INDYWIDUALNEGO PROJEKTU.
- NAD OTWORAMI W ŚCIANKACH DZIAŁOWYCH WYKONAĆ NADPROŻA ZESPOLONE YF YTONG, WG SPECYFIKACJI PRODUCENTA.
- OKŁADZINY DESEK ELEWACYJNYCH NA ŚCIANACH ZEWNĘTRZNYCH WYKONAĆ WG RYSUNKÓW ELEWACJI.

© GRUPA ARCHIPELAG ARCHIPELAG

RZUT PARTERU skala: 1:100

JEDNORODZINNY DOM WOLNOSTOJĄCY "PABLO G1" ARCH.

projektant projektu gotowego:	nr upr.:	podpis:
Artur Wójciak	394/94/UW	
opracowanie:	nr upr.:	podpis:
Mariusz Jaworski, Wojciech Szczepański		
sprawdzający projekt gotowego:	nr upr.:	podpis:
Mariusz Sobczak	24/08/DOIA	
projektant adaptujący:	nr upr.:	podpis:

PRACOWNIA PROJEKTOWA ARCHIPELAG
ul. Czysa 2-4, 50-013 Wrocław, tel. 071/798 38 00, fax 071/798 38 69
biuro@archipelag.pl www.archipelag.pl