


Rysunek o charakterze pokazowym. Stanowi część dokumentacji technicznej projektu domu katalogowego autorstwa Pracowni Projektowej ARCHIPELAG i jest wyłączną własnością Pracowni, chronioną prawami autorskimi. Rozpowszechnianie i kopiowanie bez zgody autorów zabronione pod rygorem pełnej odpowiedzialności cywilnej i karnej.

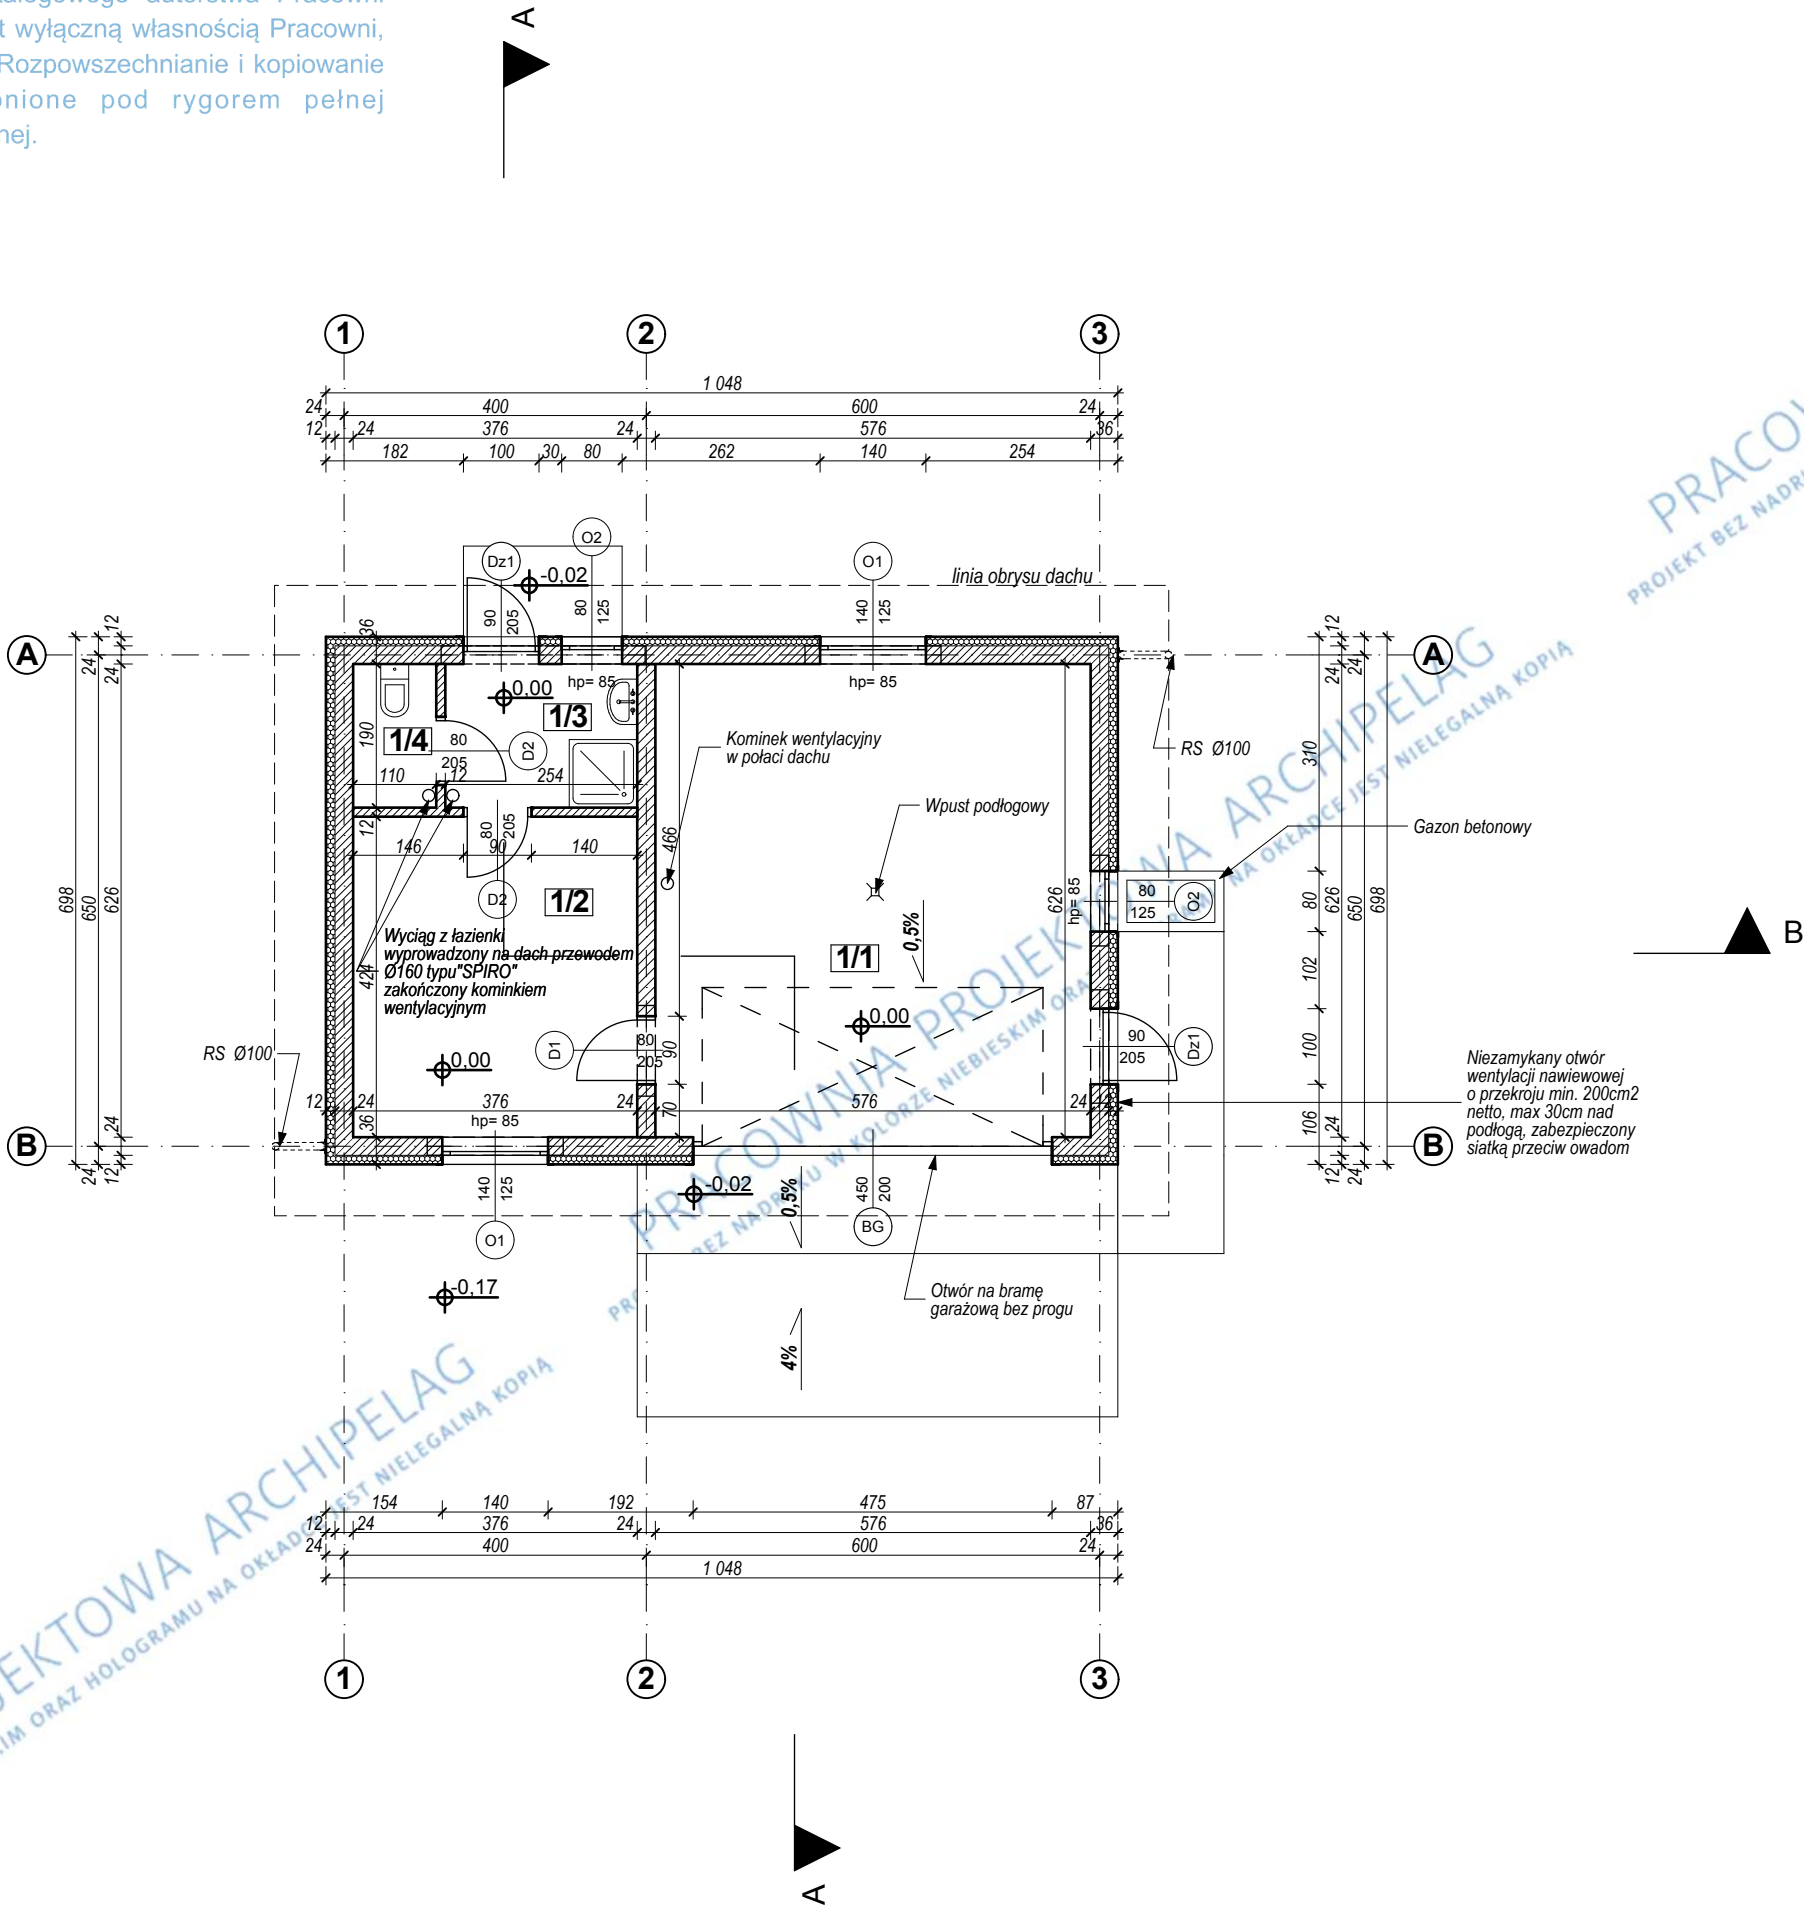

ZESTAWIENIE POWIERZCHNI PARTERU

1/1	garaż	35,77 m ²	1/3	łazienka	4,72 m ²
	wylewka betonowa			terakota	
1/2	pom. gospodarcze	15,75 m ²	1/4	toaleta	2,02 m ²
	terakota			terakota	

ŁĄCZNIE powierzchnia 58,26m²

- UWAGI:
- ŚCIANY ZEWNĘTRZNE NOŚNE MUROWANE Z BŁOKÓW PIASKOWO-WAPIENNYCH SILKA E24 GR. 24 CM NA ZAPRAWIE CIENKOSPÓJNOWEJ MARKI 3 MPa.DOCIEPLONE WELNĄ MINERALNĄ GR. 12 CM.
 - ŚCIANY WEWNĘTRZNE NOŚNE MUROWANE Z BŁOKÓW PIASKOWO-WAPIENNYCH SILKA E24 GR. 24 CM NA ZAPRAWIE CIENKOSPÓJNOWEJ MARKI 3 MPa.
 - ŚCIANY WEWNĘTRZNE DZIAŁOWE MUROWANE Z BŁOKÓW PIASKOWO-WAPIENNYCH SILKA E12 GR. 12 CM NA ZAPRAWIE CEMENTOWO-WAPIENNEJ.
 - ODPROWADZENIE WODY Z RUR SPUSTOWYCH DO KANALIZACJI DESZCZOWEJ WG INDYWIDUALNEGO PROJEKTU.
 - NAD OTWORAMI W ŚCIANKACH DZIAŁOWYCH WYKONAĆ NADPROŻA ZESPOLONE YF YTONG, WG SPECYFIKACJI PRODUCENTA.

© GRUPA ARCHIPELAG ARCHIPELAG

tytuł rysunku: RZUT PARTERU		skala: 1:100
obiekt: GARAŻ WOLNOSTOJĄCY "G 38"		branża: ARCH.
adres budowy:		
projektant projektu gotowego:	nr upr.:	podpis:
Robert Wójciak	329/01/DUW	
opracowanie:	nr upr.:	podpis:
Anna Prokopowicz		
sprawdzający projektu gotowego:	nr upr.:	podpis:
Mariusz Sobczak	24/08/DOIA	
projektant adaptujący:	nr upr.:	podpis:
PRACOWNIA PROJEKTOWA ARCHIPELAG ul. Czysa 2-4, 50-013 Wrocław, tel. 071/798 38 00, fax 071/798 38 69 biuro@archipelag.pl www.archipelag.pl		data: nr rys: A2