


2/1 **PODDASZE DO ADAPTACJI**

45,73m²

suma 45,73m²

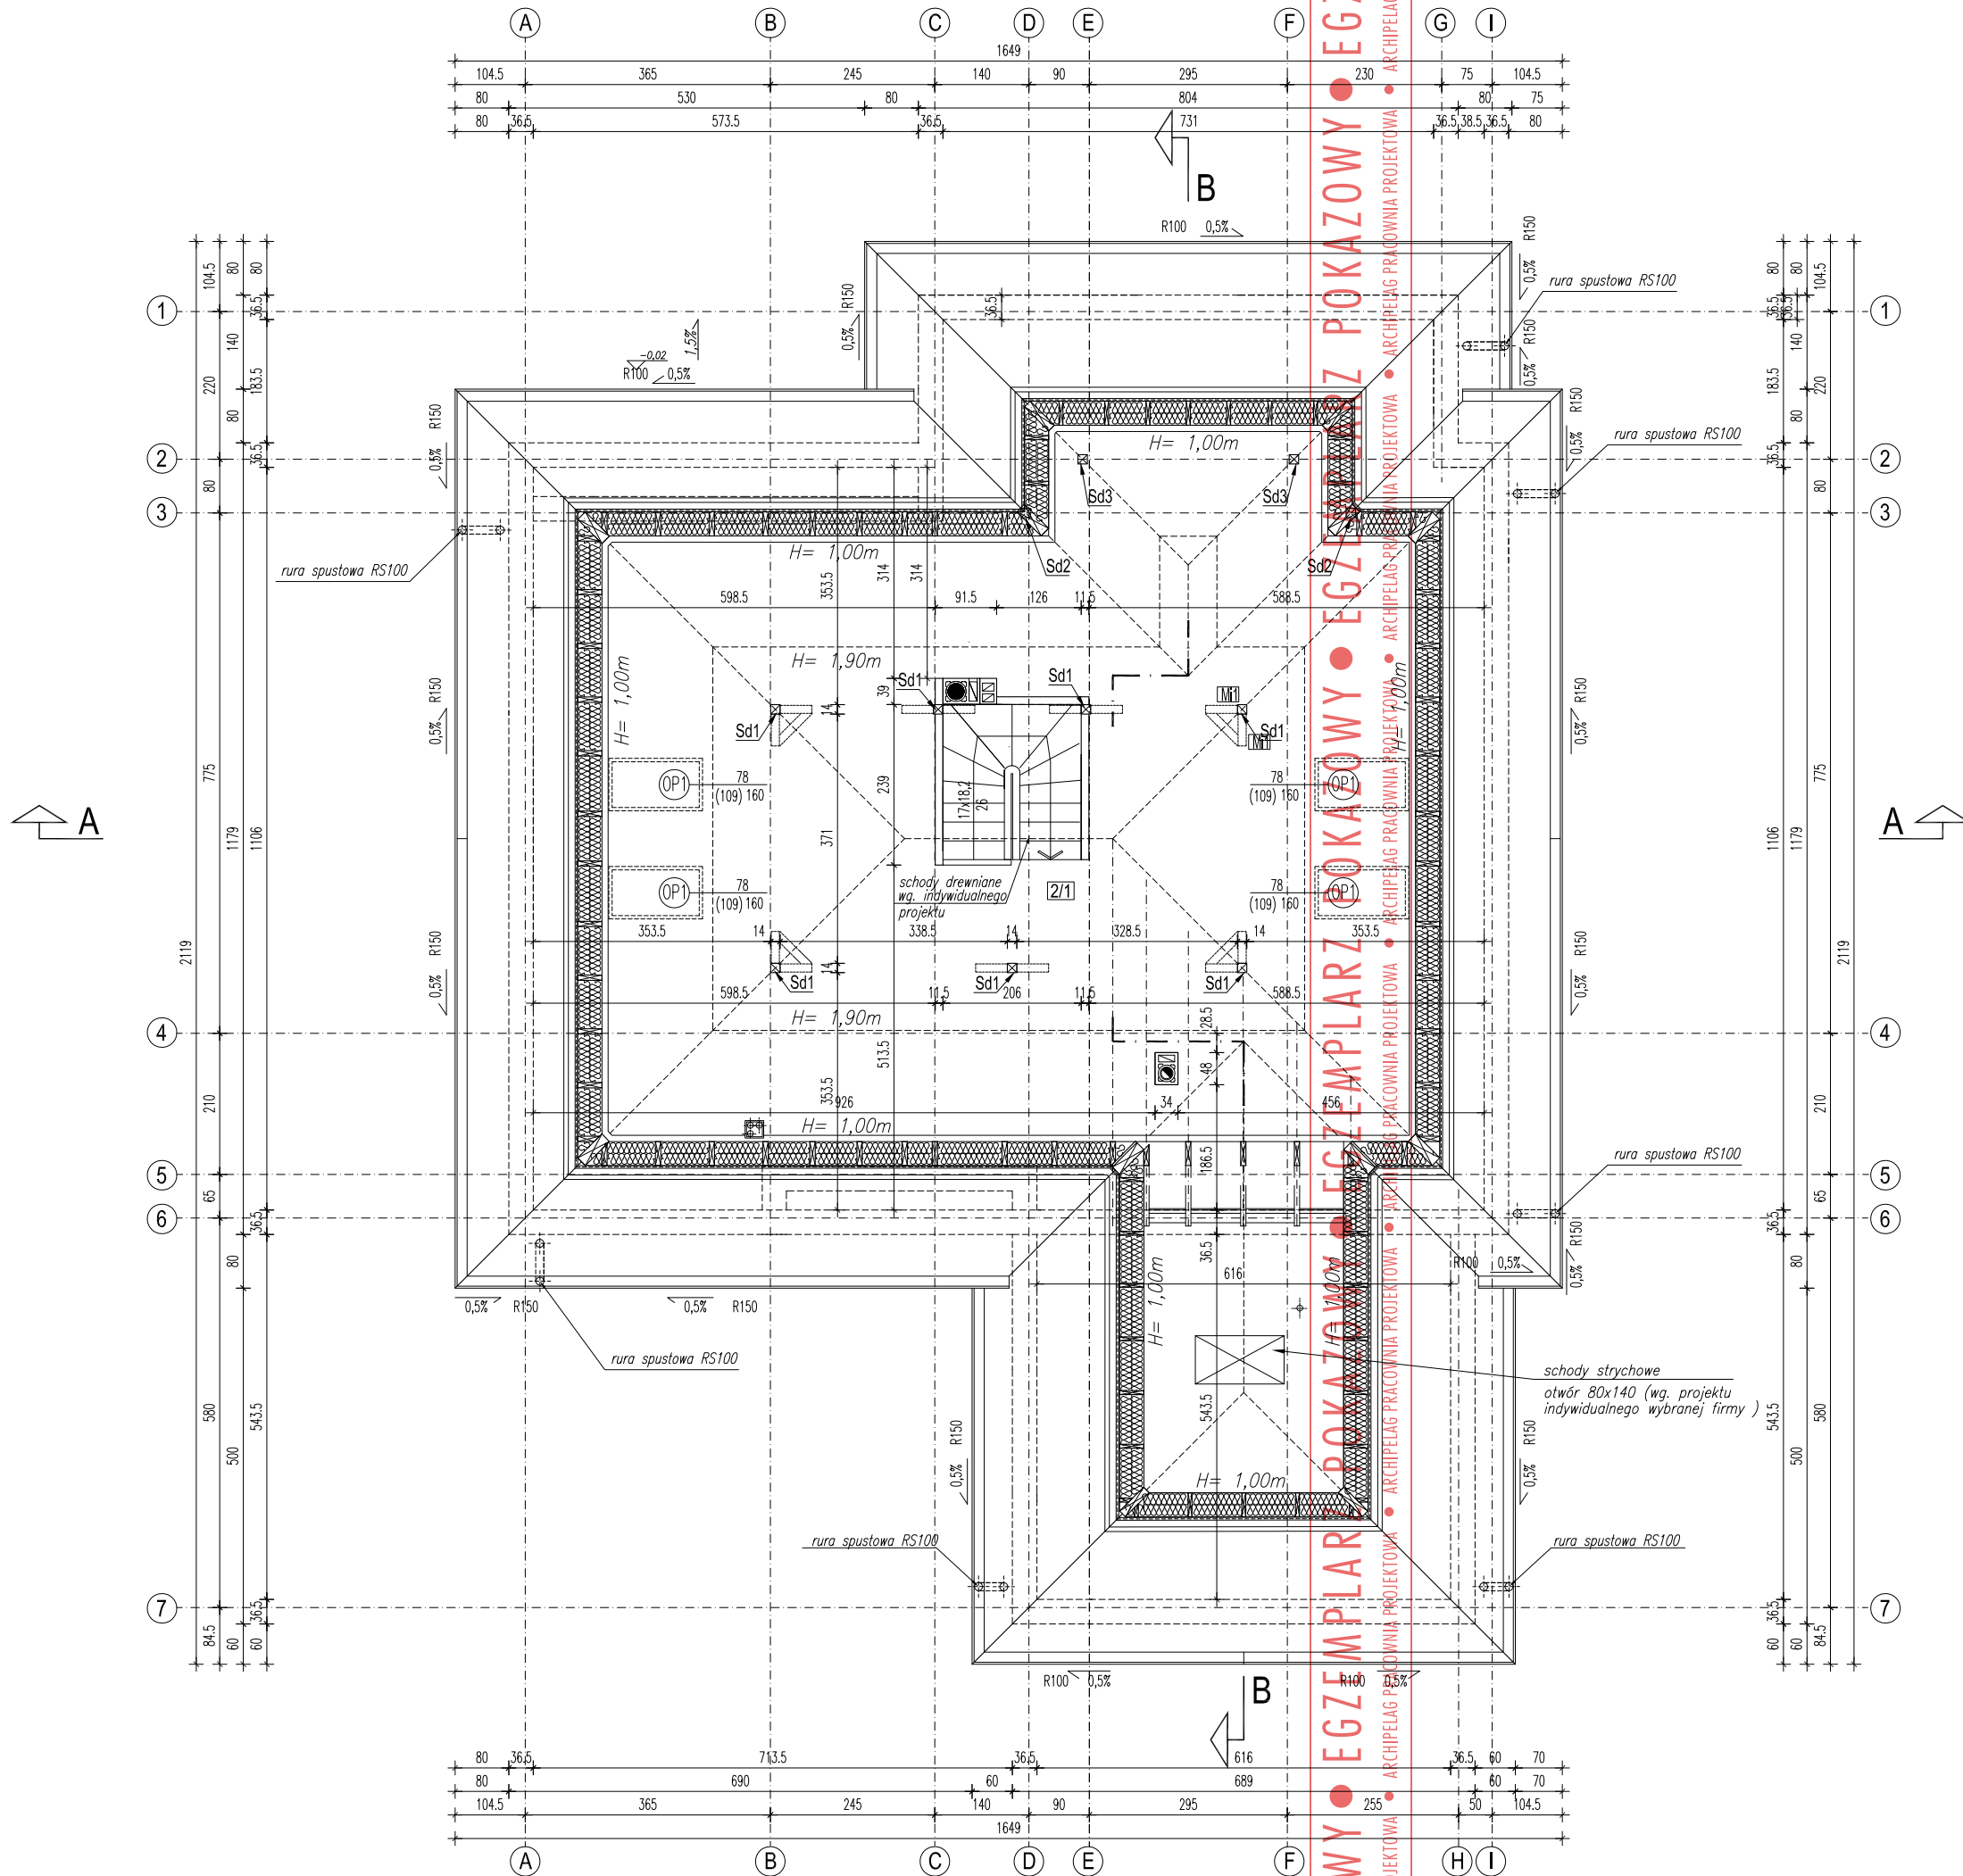

U W A G A :

Ściany zewnętrzne murowane z bloczków "YTONG" – gr.36,5 cm
 Ściany wewnętrzne murowane z bloczków "YTONG" – gr.24 cm
 Ściany działowe murowane z bloczków "YTONG" – gr.11,5 cm
 Schody zewnętrzne betonowane na gruncie

PRZED WYMUROWANIEM KANAŁÓW, WIELKOŚCI KANAŁÓW
 NALEŻY SKORYGOWAĆ O WYMIARY ZALECANE PRZEZ
 WYBRANEGO PRODUCENTA KOTŁA (WKŁADU KOMINKOWEGO)

OZNACZENIA KOMINÓW I KANAŁÓW WENTYLACYJNYCH
 MUROWANYCH WG. SPECYFIKACJI FIRMY "LEIER"

OPIS WARSTW WG. RYSUNKÓW PRZEKROJÓW A6, A7



tytuł rysunku: RZUT PODDASZA		skala: 1:100
obiekt: JEDNORODZINNY DOM WOLNOSTOJĄCY "FRIDA"		branża: ARCH.
projektant projektu gotowego: Robert Wójciak Małgorzata Ochman-Woźny	nr upr.: 329/01/DUW	podpis:

Rysunek o charakterze pokazowym. Stanowi część dokumentacji technicznej projektu domu katalogowego autorstwa Pracowni Projektowej ARCHIPELAG i jest wyłączną własnością Pracowni, chronioną prawami autorskimi. Rozpowszechnianie i kopiowanie bez zgody autorów zabronione pod rygorem pełnej odpowiedzialności cywilnej i karnej.