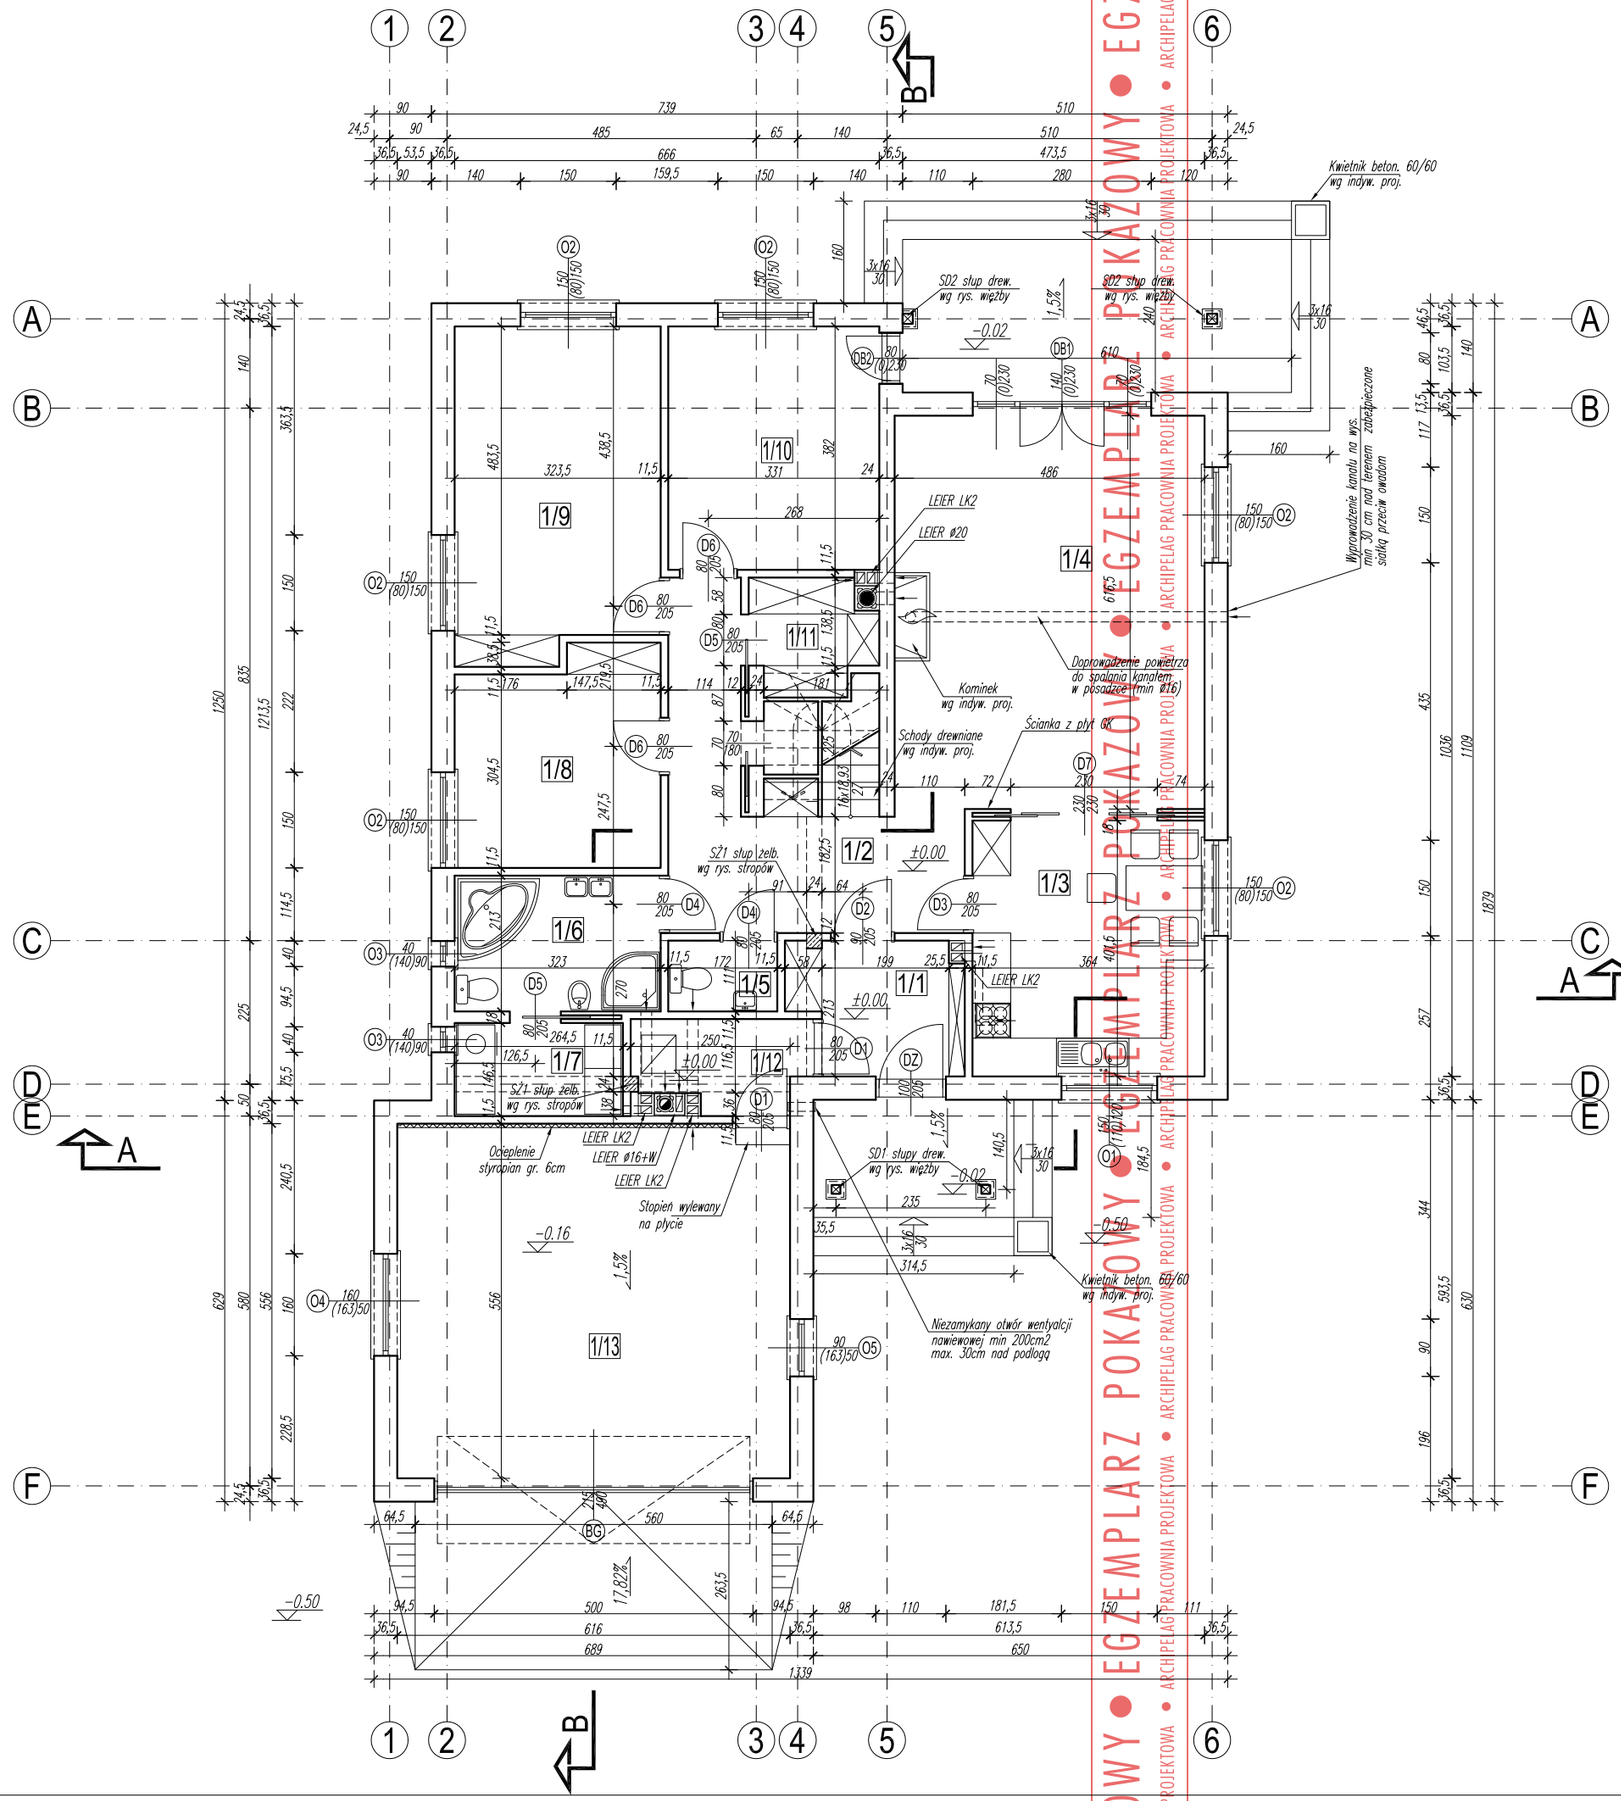

U W A G A :

ŚCIANY ZEWNĘTRZNE: MUROWANE Z BLOCZKÓW YTONG ENERGO GR 36,5 NA ZAPRAWIE CIENKOSPOINOWEJ MARKI 3MPa

ŚCIANY WEWNĘTRZNE: MUROWANE Z BLOCZKÓW YTONG GR 24cm (PP4) NA ZAPRAWIE CEM.–WAP. MARKI 3MPa

ŚCIANY DZIAŁOWE: MUROWANE Z BLOCZKÓW YTONG GR 11,5cm (PP4) NA ZAPRAWIE CEM.–WAP. MARKI 3MPa

KOMINY I KANAŁY WENTYLACYJNE SYSTEMOWE "LEIER" OZNACZENIA WG SPECYFIKACJI PRODUCENTA

WYMIARY KANAŁÓW SPALINOWYCH I DYMOWYCH NALEŻY SKORYGOWAĆ W OPARCIU O ZALECENIA PRODUCENTA KOTŁA, WKŁADU KOMNKOWEGO

ZBROJENIE ELEMENTÓW ŻELBETOWYCH WG RYS. KONSTRUKCYJNYCH

OKŁADZINY KLINKIEROWE NA ŚCIANACH ZEWNĘTRZNYCH WYKONAĆ WG RYS. ELEWACJI

SZAFY WNĘKOWE I ZABUDOWA POD SCHODAMI WG. INDYWIDUALNEGO PROJEKTU

PRZED WYMUROWANIEM ŚCIANEK (W OBRĘBIE DRZWI PRZESŌWNYCH) NALEŻY JE SKORYGOWAĆ O WYMIARY I ZALECANIA TECHNICZNE OKREŚLONE PRZEZ WYBRANEGO PRODUCENTA DRZWI

GRUPA ARCHIPELAG ARCHIPELAG PL

tytuł rysunku:	skala:
RZUT PARTERU	1:100
obiekt: JEDNORODZINNY DOM WOLNOSTOJĄCY "LOTE" w.II	branża: ARCH.
projektant projektu gotowego: Robert Wójciak, Mariusz Jaworski	nr upr.: 329/01/DUW
	podpis:

Rysunek o charakterze pokazowym. Stanowi część dokumentacji technicznej projektu domu katalogowego autorstwa Pracowni Projektowej ARCHIPELAG i jest wyłączną własnością Pracowni, chronioną prawami autorskimi. Rozpowszechnianie i kopiowanie bez zgody autorów zabronione pod rygorem pełnej odpowiedzialności cywilnej i karnej.

PRACOWNIA PROJEKTOWA ARCHIPELAG
ul. Czysta 2-4, 50-013 Wrocław, tel. 071/ 798 38 00, fax 071/798 38 69
biuro@archipelag.pl www.archipelag.pl

data:

nr rys. A3