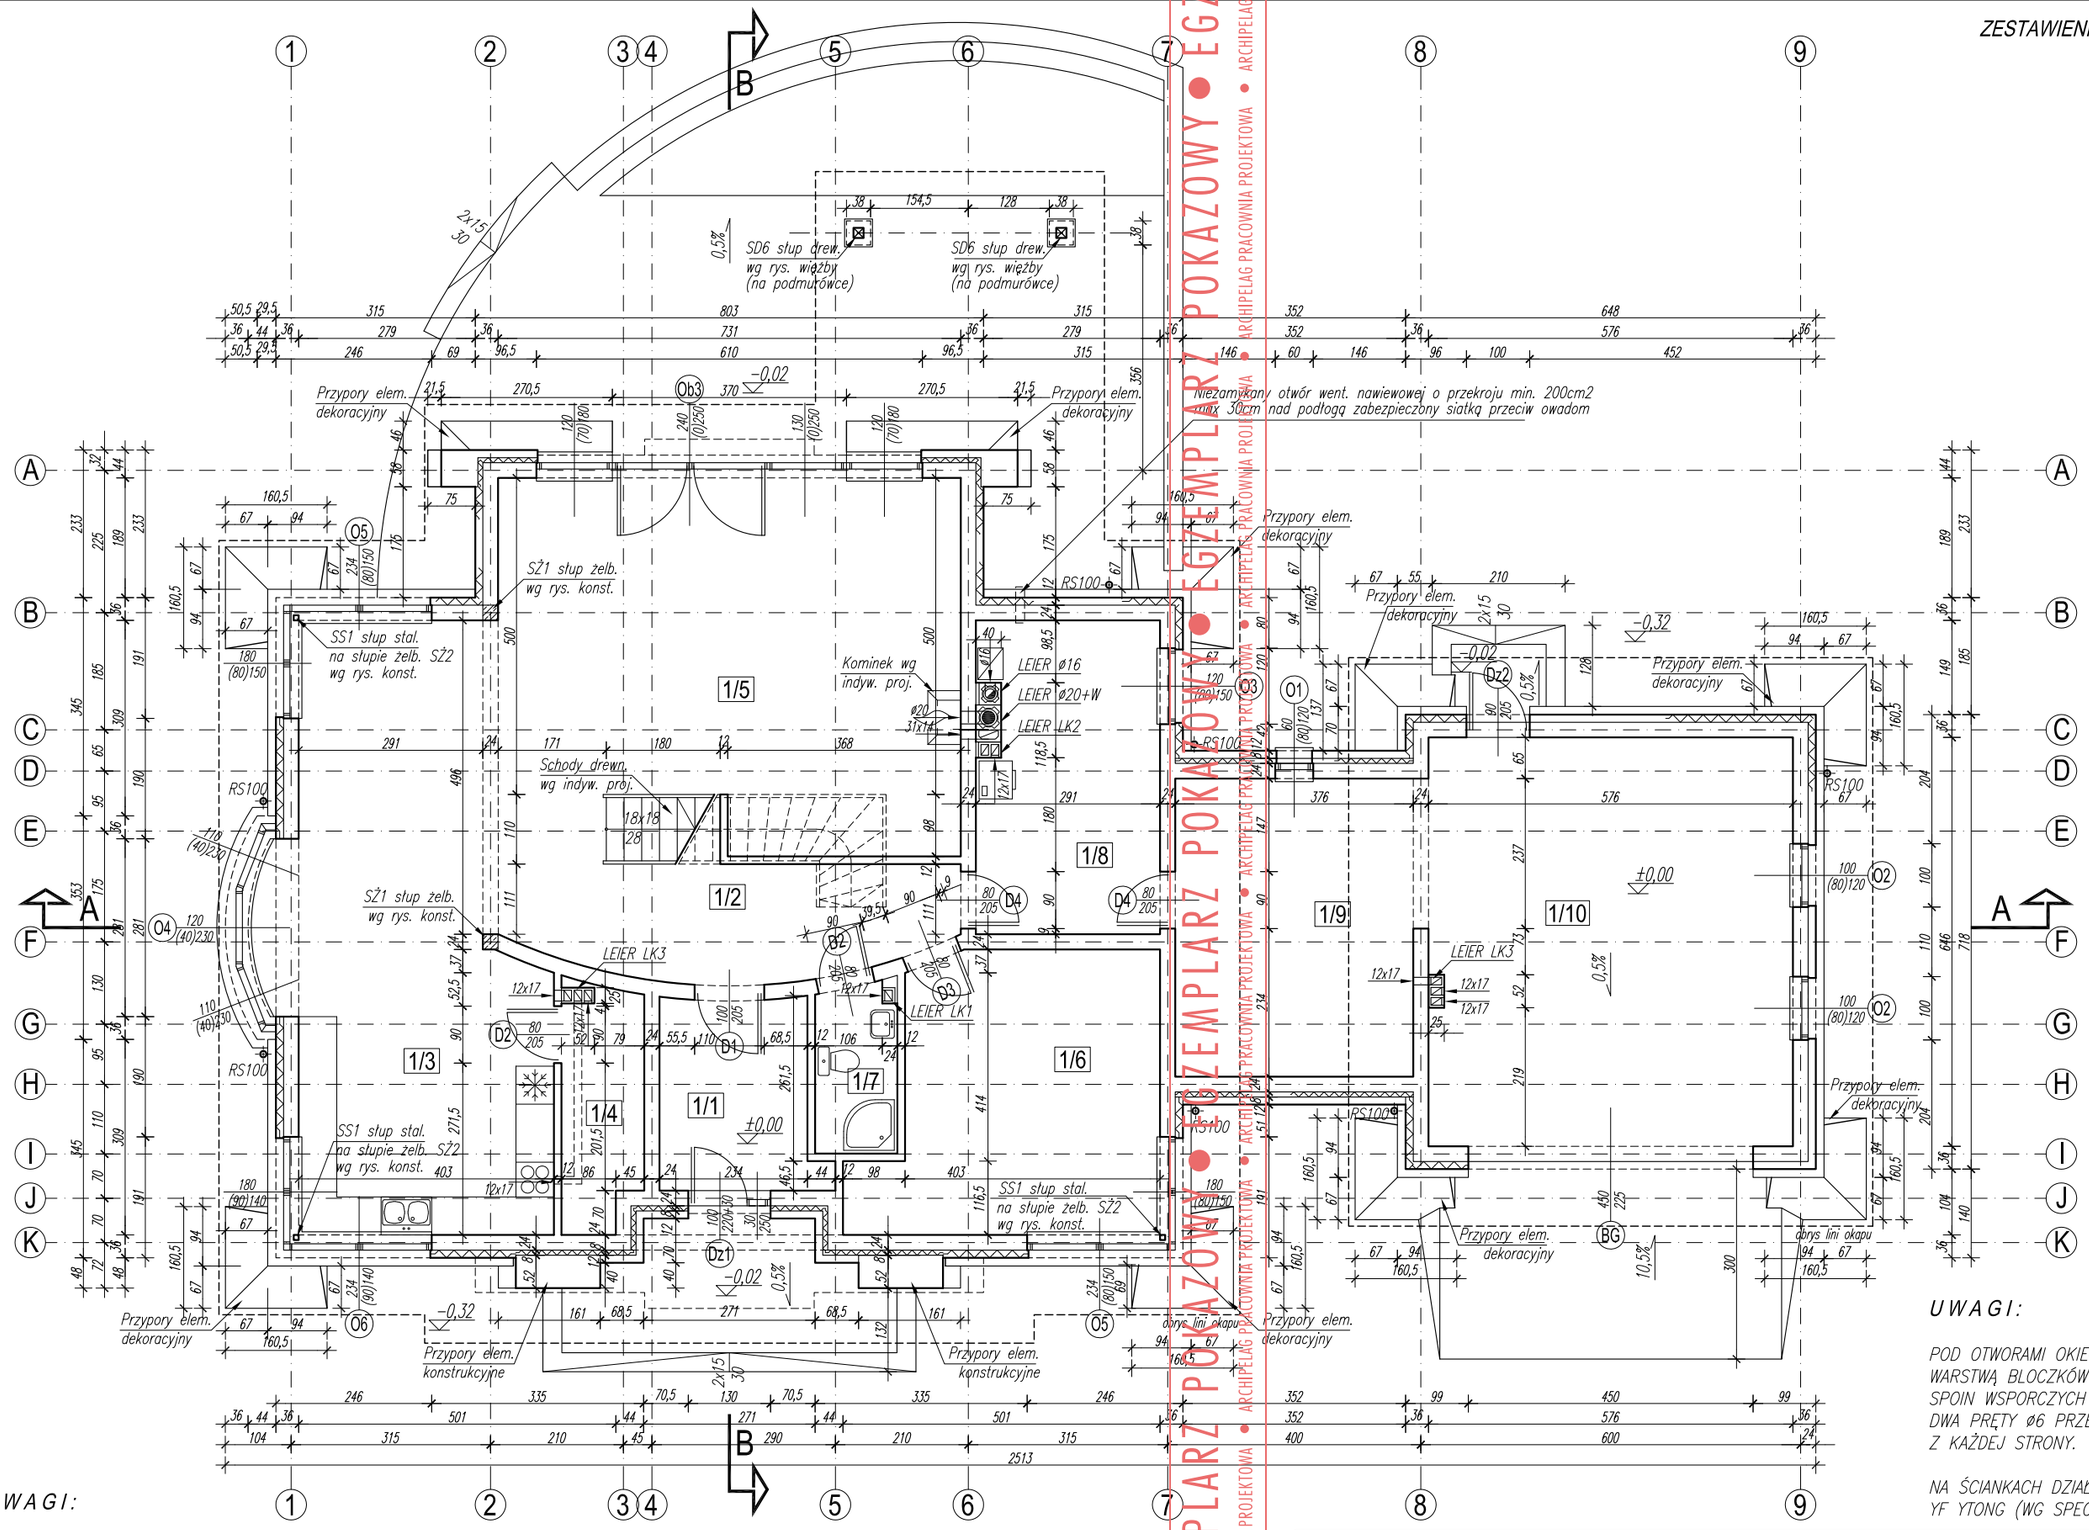

ZESTAWIENIE POWIERZCHNI UŻYTKOWEJ PARTERU

1/1	WIATROŁAP pos. ceramiczna	7,14m2
1/2	HOL parkiet	14,24m2
1/3	KUCHNIA pos. ceramiczna	16,27m2
1/4	SPIŻARNIA pos. ceramiczna	4,58m2
1/5	POKÓJ DZIENNY+JADALNIA parkiet	58,72m2
1/6	GABINET parkiet	18,89m2
1/7	ŁAZIENKA pos. ceramiczna	3,25m2
1/8	POM. GOSPODARCZE pos. ceramiczna	13,76m2
1/9	POM. GOSPODARCZE pos. ceramiczna	18,06m2
1/10	GARAŻ pos. ceramiczna	36,78m2

ŁĄCZNIE powierzchnia użytkowa 154,91m2 + garaż 36,78m2

UWAGI:

POD OTWORAMI OKIENNYMI ZALECA SIĘ W SPOINIE POD OSTATNIĄ WARSTWĄ BLOCZKÓW (MURZE POODOKIENNYM) UKLADAĆ ZBROJENIE SPOIN WSPORCZYCH LUB W WYŻŁOBIENIACH WYPEŁNIONYCH ZAPRAWĄ DWA PRĘTY ø6 PRZEDŁUŻONE POZA OTWÓR OKIENNY O 0,5m Z KAŻDEJ STRONY.

NA ŚCIANKACH DZIAŁOWYCH WYKONAĆ NADPROŻA ZESPOLONE YF YTONG (WG SPECYFIKACJI PRODUCENTA).

UWAGI:

ŚCIANY ZEWNĘTRZNE NOŚNE MUROWANE Z BLOCZKÓW YTONG GR. 24cm (PP4) NA ZAPRAWIE CIENKOSPOINOWEJ YTONG . OCIEPLONE WEŁNĄ MINERALNĄ GR 12cm (PIERWSZĄ WARSTWĘ BLOCZKÓW MUROWAĆ NA ZAPRAWIE CEMENTOWEJ)

ŚCIANY WEWNĘTRZNE NOŚNE MUROWANE Z BLOCZKÓW SILKA E24 GR. 24cm NA ZAPRAWIE SILKA FIX 10 (PIERWSZĄ WARSTWĘ BLOCZKÓW MUROWAĆ NA ZAPRAWIE CEMENTOWEJ)

ŚCIANY WEWNĘTRZNE DZIAŁOWE MUROWANE Z BLOCZKÓW SILKA E12 GR. 12cm NA ZAPRAWIE SILKA FIX 10

KOMINY I KANAŁY WENTYLACYJNE SYSTEMOWE "LEIER". OZNACZENIA NA RZUCIE WG SPECYFIKACJI PRODUCENTA. KOMINY SPALINOWE I DYMOWE ZBROIĆ WG WSKAZAŃ PRODUCENTA.

WYMIARY KANAŁÓW SPALINOWYCH I DYMOWYCH NALEŻY SKORYGOWAĆ W OPARCIU O ZALECENIA PRODUCENTA KOTŁA LUB WKŁADU KOMINKOWEGO.

ODPROWADZENIE WODY Z RUR SPUSTOWYCH DO KANALIZACJI DESZCZOWEJ WG INDYWIDUALNEGO PROJEKTU.

EGZEMPLARZ POKAZOWY • ARCHIPELAG PRACOWNIA PROJEKTOWA

GRUPA ARCHIPELAG — ARCHIPELAG PL

projektant projektu gotowego: Robert Wójciak	nr upr.: 329/01/DUW	podpis:
tytuł rysunku: RZUT PARTERU	skala: 1:100	
obiekt: JEDNORODZINNY DOM WOLNOSTOJĄCY "Edward II"	branża: ARCH.	
adres budowy:		

Rysunek o charakterze pokazowym. Stanowi część dokumentacji technicznej projektu domu katalogowego autorstwa Pracowni Projektowej ARCHIPELAG i jest wyłączną własnością Pracowni, chronioną prawami autorskimi. Rozpowszechnianie i kopiowanie bez zgody autorów zabronione pod rygorem pełnej odpowiedzialności cywilnej i karnej.

PRACOWNIA PROJEKTOWA ARCHIPELAG, ul. Czysta 2-4, 50-013 Wrocław, tel. 071/ 798 38 00, fax 071/798 38 69, biuro@archipelag.pl, www.archipelag.pl

nr rys. A3 | data: