



SCHEMAT MUROWANEGO ELEMENTU OZDOBNEGO

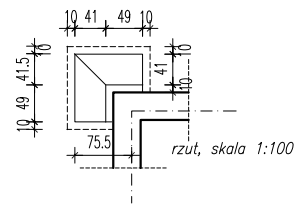

Zbrojenie słupa S1 wg rys. konstrukcji K2

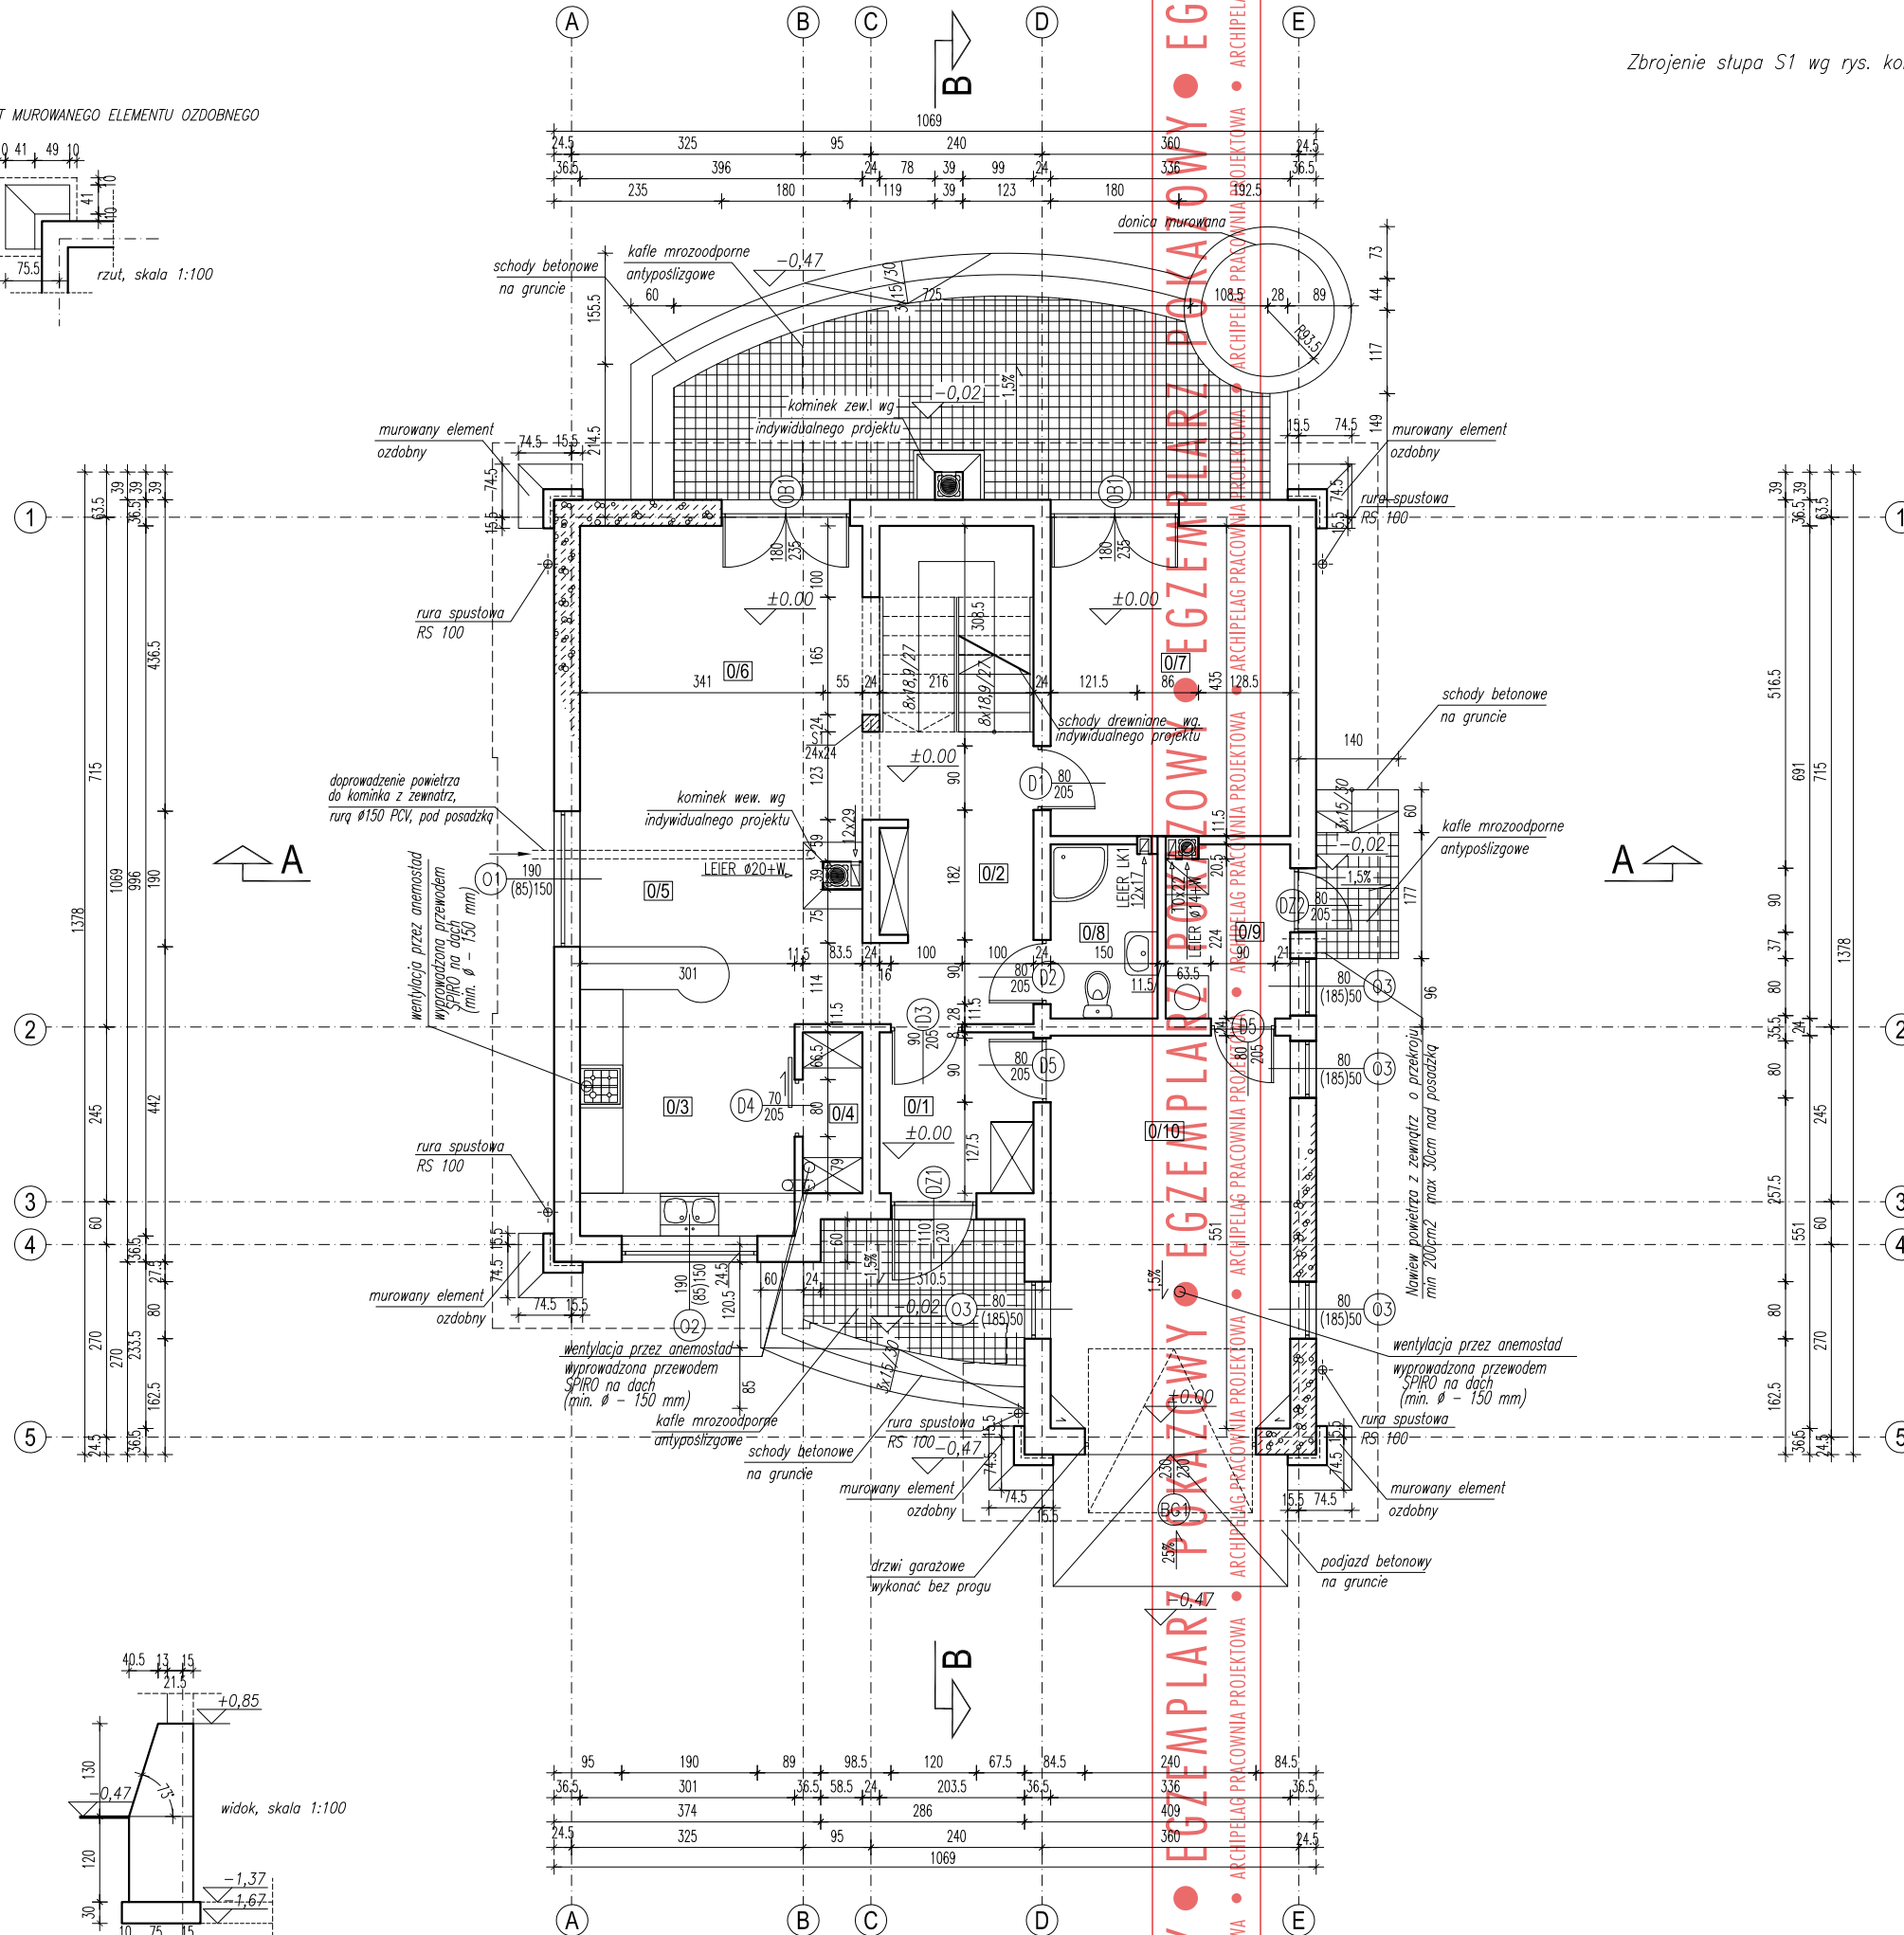

0/1	WIATROLAP	terakota	4,77m ²
0/2	HALL	parkiet	9,95m ²
0/3	KUCHNIA	terakota	12,21m ²
0/4	SPIŻARNIA	terakota	1,81m ²
0/5	JADALNIA	parkiet	6,66m ²
0/6	POKÓJ DZIENNY	parkiet	16,13m ²
0/7	GABINET	parkiet	14,43m ²
0/8	ŁAZIENKA	terakota	3,53m ²
0/9	KOTŁOWNIA Z PRALNIĄ	terakota	4,07m ²
0/10	GARAŻ	terakota	18,30m ²

SUMA (bez garażu) 73,56m²

U W A G A :

- Ściany zewnętrzne murowane z bloczków YTONG gr 36,5
- Ściany wewnętrzne nośne z bloczków YTONG gr 24cm
- Ściany działowe z bloczków YTONG gr. 11,5cm
- W ramach adaptacji ściany wewnętrzne nośne i działowe można wykonać z cegły dziurawki gr odpowiednio 24 i 12cm
- Schody wewnętrzne drewniane wg indywidualnego projektu
- Okna powinny być zaopatrzone w nawiewniki o regulowanym stopniu przepływu powietrza co zapewni właściwy współczynnik infiltracji pomieszczeń

Po wykonaniu stanu surowego należy sprawdzić i skorygować wymiary okien i drzwi

PRZED ZAKUPEM KOMINÓW WIELKOŚCI KANAŁÓW NALEŻY SKORYGOWAĆ O WYMIARY ZAŁĄCZANE PRZEZ WYBRANEGO PRODUCENTA KOTŁA (WKŁADU KOMINKOWEGO)



tytuł rysunku:	RZUT PARTERU	skala:	1:100
obiekt:	JEDNORODZINNY DOM WOLNOSTOJĄCY "SALMA"	branża:	ARCH.
projektant:	Robert Wójciak Ewa Słota, Paweł Cogieł	nr upr.:	392/01/DUW
		podpis:	

Rysunek o charakterze pokazowym. Stanowi część dokumentacji technicznej projektu domu katalogowego autorstwa Pracowni Projektowej ARCHIPELAG i jest wyłączną własnością Pracowni, chronioną prawami autorskimi. Rozpowszechnianie i kopiowanie bez zgody autorów zabronione pod rygorem pełnej odpowiedzialności cywilnej i karnej.