


ZESTAWIENIE NADPROŻY PREFABRYKOWANYCH:

ilość	symbol	rozpiętość w świetle muru	rozpiętość osiowa
1	3XL19/240	2,04m	2,4m

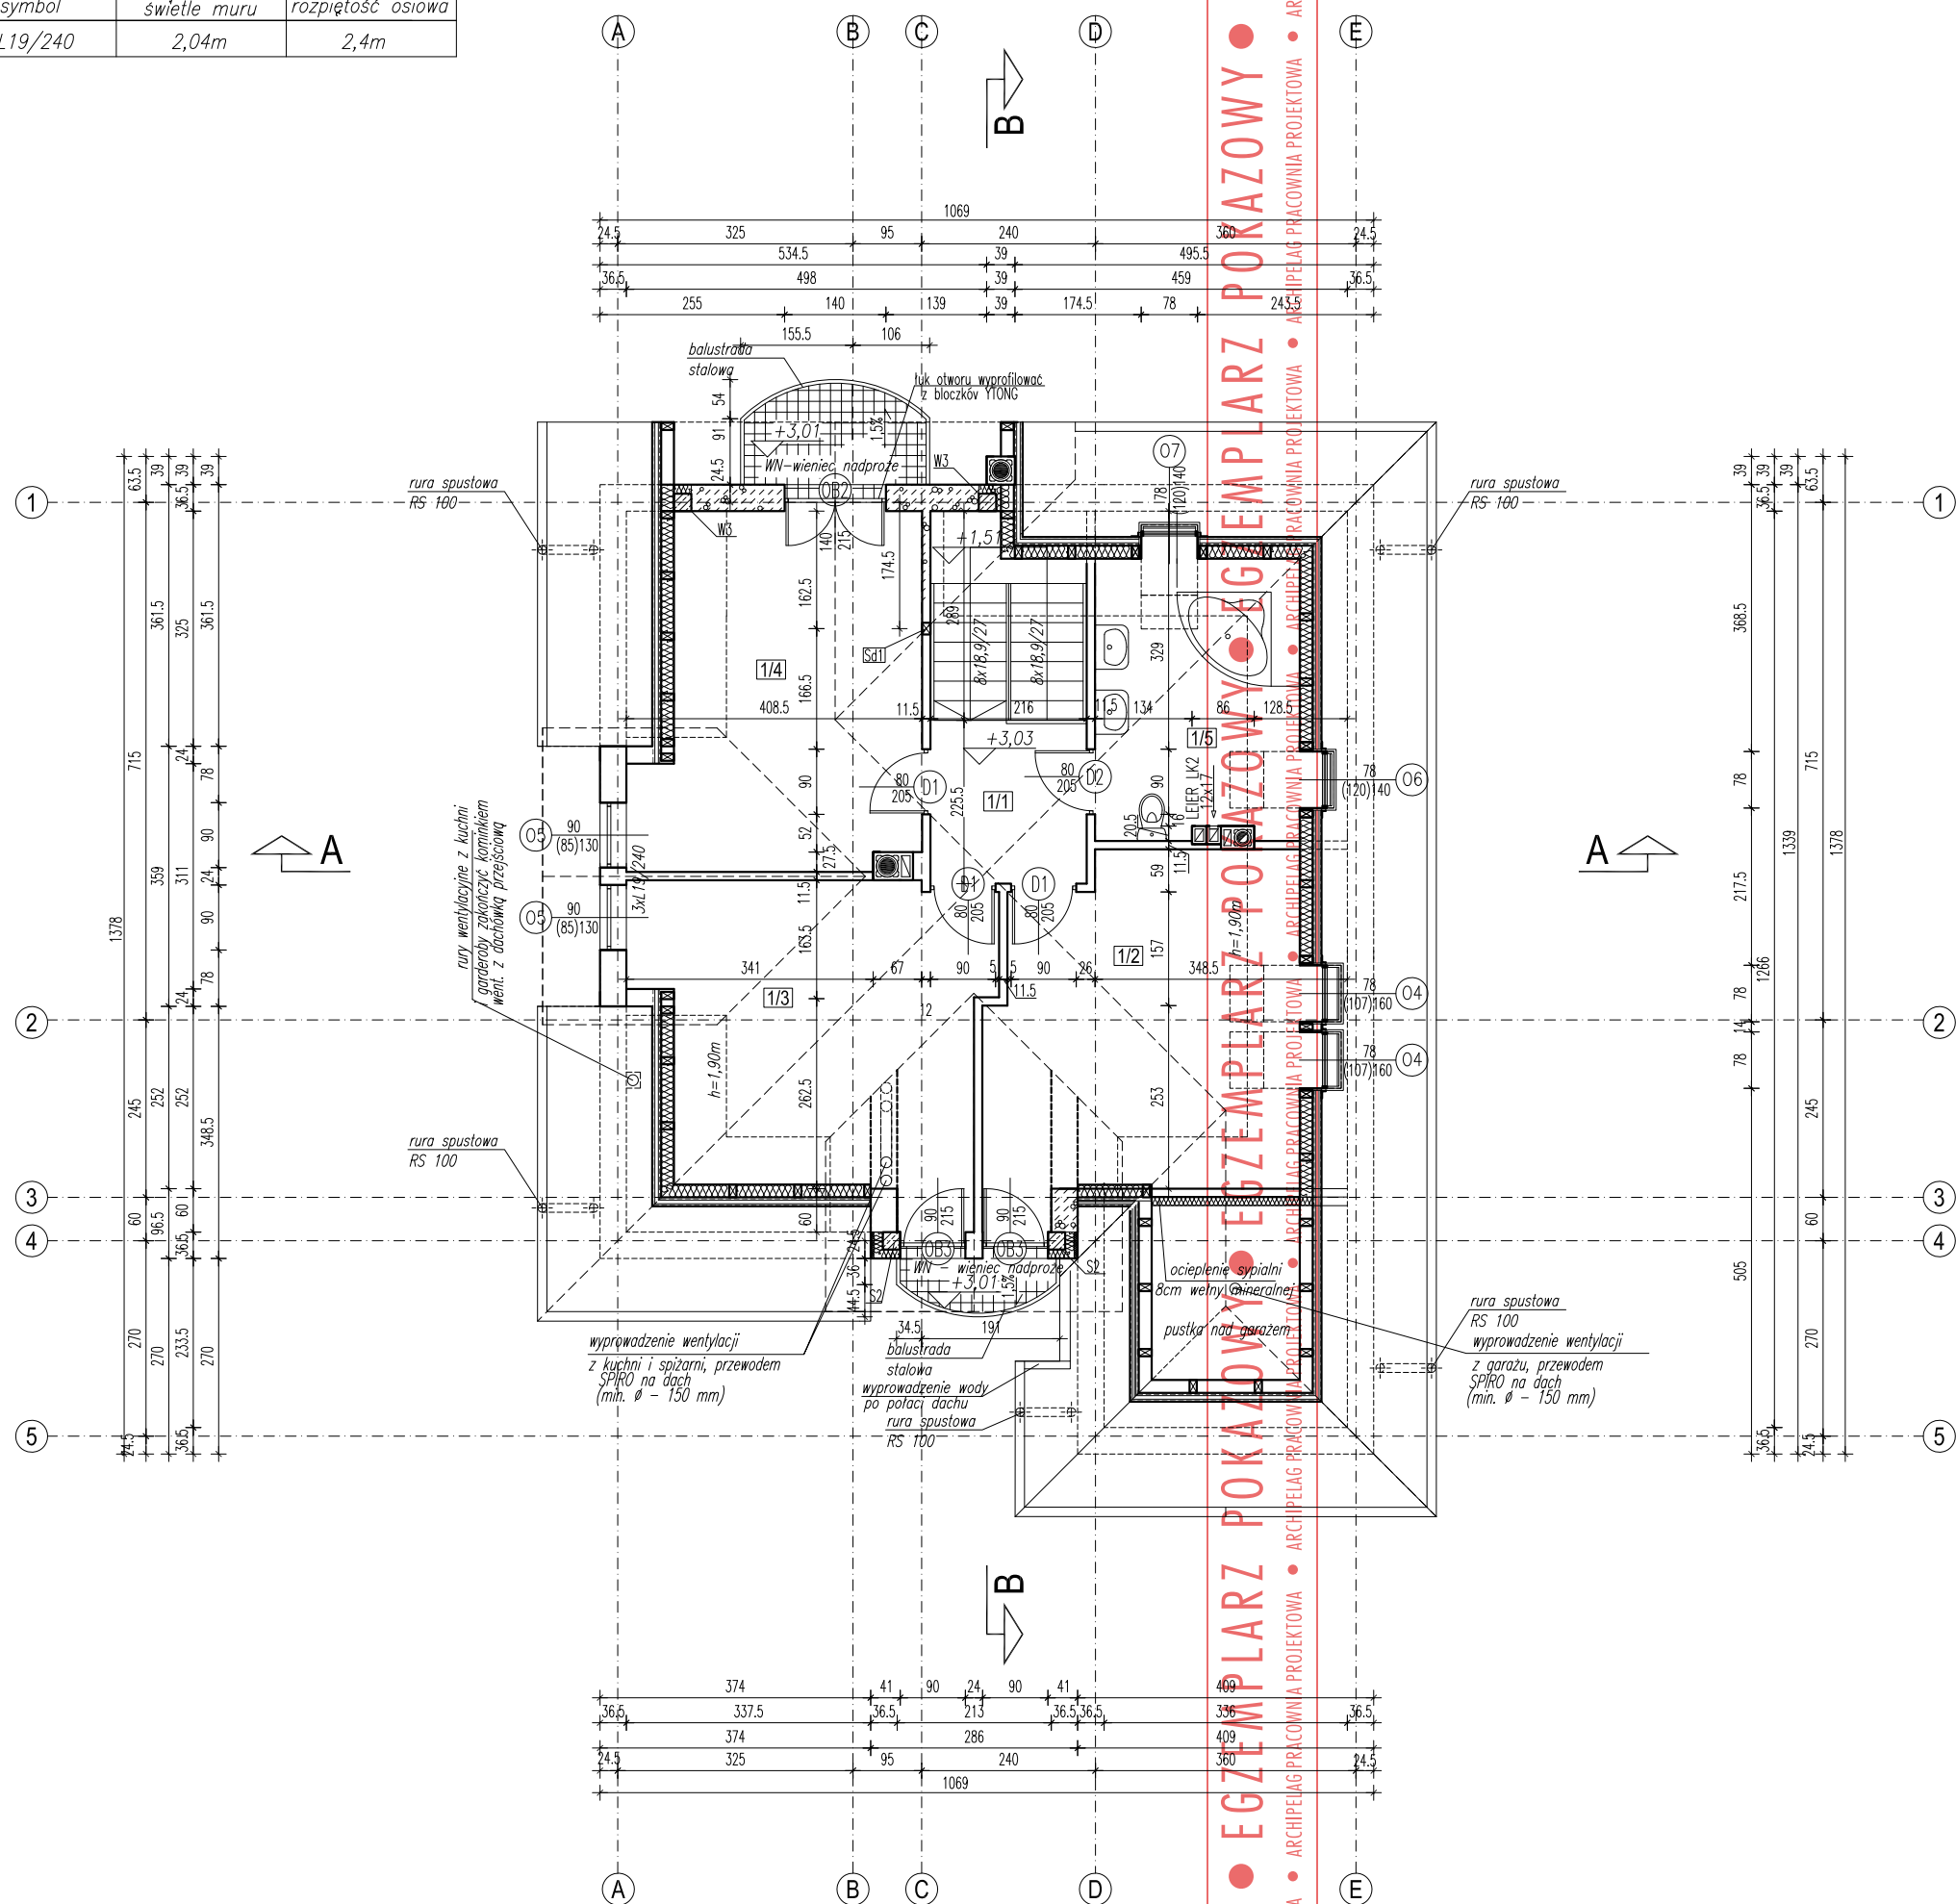

1/1	HALL	parkiet	4,72m ²
1/2	POKÓJ	parkiet	14,77m ²
1/3	SYPIALNIA	parkiet	16,64m ²
1/4	POKÓJ	parkiet	15,39m ²
1/5	ŁAZIENKA	terakota	6,26m ²
SUMA			57,78m ²

U W A G A :

Ściany zewnętrzne murowane z bloczków YTONG gr 36.5

Ściany działowe z bloczków YTONG gr. 11,5cm

W ramach adaptacji ściany wewnętrzne nośne i działowe można wykonać z cegły dziurawki gr odpowiednio 24 i 12cm

Schody wewnętrzne drewniane wg indywidualnego projektu

Okna powinny być zaopatrzone w nawiewniki o regulowanym stopniu przepływu powietrza co zapewni właściwy współczynnik infiltracji pomieszczeń

Po wykonaniu stanu surowego należy sprawdzić i skorygować wymiary okien i drzwi

Zbrojenie elementów żelbetowych W3, S2 wg rys. K2
Element drewniany Sd1 wg rys. K3

GRUPA ARCHIPELAG **ARCHIPELAG PL**

tytuł rysunku:	RZUT PODDASZA	skala:	1:100
obiekt:	JEDNORODZINNY DOM WOLNOSTOJĄCY "SALMA"	branza:	ARCH.
projektant:	Robert Wójciak	nr upr.:	392/01/DUW
	Ewa Słota, Paweł Cogiell	podpis:	

Rysunek o charakterze pokazowym. Stanowi część dokumentacji technicznej projektu domu katalogowego autorstwa Pracowni Projektowej ARCHIPELAG i jest wyłączną własnością Pracowni, chronioną prawami autorskimi. Rozpowszechnianie i kopiowanie bez zgody autorów zabronione pod rygorem pełnej odpowiedzialności cywilnej i karnej.

PRACOWNIA PROJEKTOWA ARCHIPELAG ul. Czysta 2-4, 50-013 Wrocław, tel. 071/ 798 38 00, fax 071/798 38 69 biuro@archipelag.pl www.archipelag.pl	data: nr rys. A4
--	------------------------