

P1	podłoga (parkiet, terakota)	
	wylewka samopoziomująca	0.5-1cm
	gładź cementowa	4cm
	folia polietylenowa (warstwa rozdzielcza)	
	polistyren ekstrudowany	8cm
	papa asfaltowa zgrzewalna	
	plyta betonowa (beton B20)	15cm
	folia	
	piasek zagęszczony warstwami	min 30cm
	grunt rodzimy po zdjęciu humusu	

P2	podłoga (parkiet, terakota na zaprawie klejowej)	
	wylewka samopoziomująca	0.5-1cm
	gładź cementowa	4cm
	folia polietylenowa (warstwa rozdzielcza)	
	welna mineralna twarda	3cm
	folia polietylenowa (warstwa rozdzielcza)	
	strop TERIVA	24cm
	tynek cem.-wap.	1.5cm

D1	dachówka cementowa lub ceramiczna	
	łaty	4x6cm
	kontrłaty	3x5cm
	folia wstępnego krycia (wiatrochronna)	
	krokiew	18cm

D2	dachówka cementowa lub ceramiczna	
	łaty	4x6cm
	kontrłaty	3x5cm
	folia wstępnego krycia (wiatrochronna)	
	krokiew/welna mineralna	18cm
	plyta GK na ruszcie stalowym lub drewn. 5cm	

D3	welna mineralna /jętki	18cm
	paroizolacja	
	plyta GK na ruszcie stalowym lub drewn. 5cm	

F1	polistyren ekstrudowany	8cm
	izolacja przeciwwilgociowa DYSERBIT	
	błoczki betonowe	24cm
	izolacja przeciwwilgociowa DYSERBIT	

F2	izolacja przeciwwilgociowa DYSERBIT	
	błoczki betonowe	24cm
	izolacja przeciwwilgociowa DYSERBIT	


F3	tynek wodoodporny	1.5cm
	polistyren ekstrudowany	12cm
	izolacja przeciwwilgociowa DYSERBIT	
	błoczki betonowe	24cm
	izolacja przeciwwilgociowa DYSERBIT	

S1	tynek mineralny cienkowarstwowy	1.5cm
	błoczki YTONG	36.5cm
	tynek gipsowy	0.8cm

S2	tynek gipsowy	0.8cm
	błoczki YTONG	24cm
	tynek gipsowy	0.8cm

S3	tynek gipsowy	0.8cm
	błoczki YTONG	11.5cm
	tynek gipsowy	0.8cm

T1	terakota na zaprawie klejowej	1.5cm
	plyta betonowa	15cm
	piasek zagęszczony	30cm

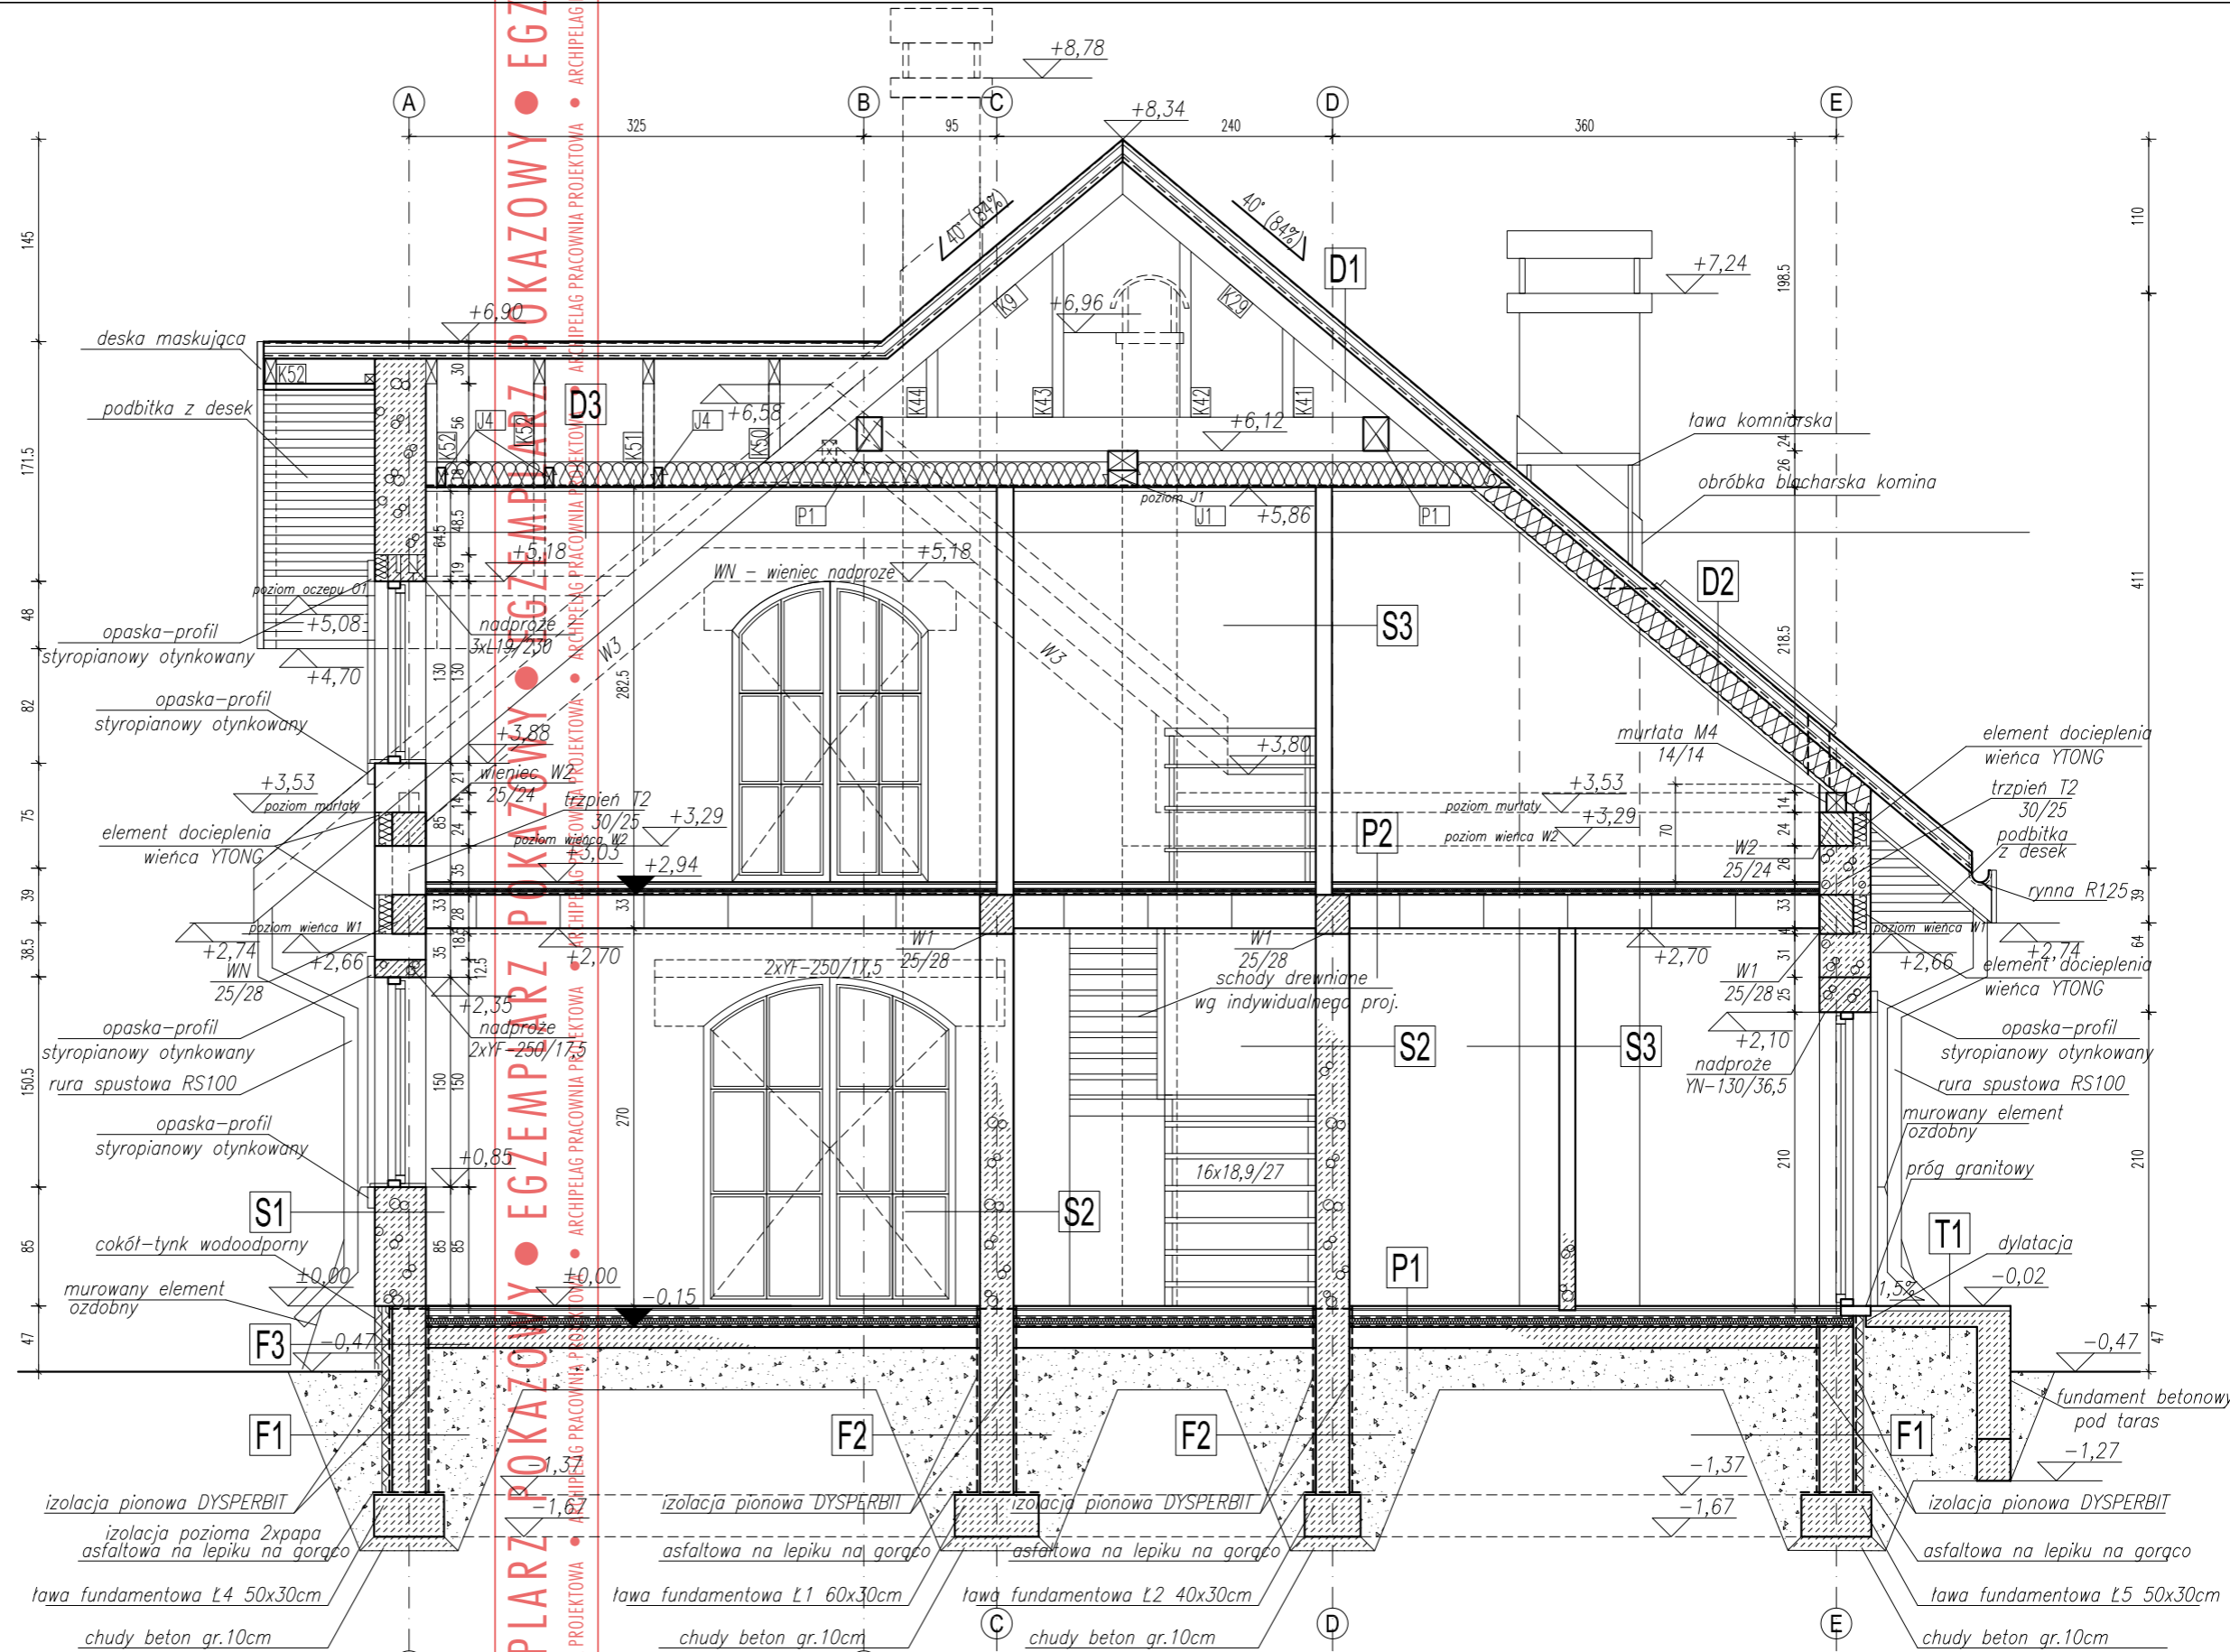

		projektant: Robert Wójciak Ewa Słota, Paweł Cogiel	nr upr.: 392/01/DUW	podpis:
tytuł rysunku: PRZEKRÓJ A-A		skala: 1:50		Rysunek o charakterze pokazowym. Stanowi część dokumentacji technicznej projektu domu katalogowego autorstwa Pracowni Projektowej ARCHIPELAG i jest wyłączną własnością Pracowni, chronioną prawami autorskimi. Rozpowszechnianie i kopiowanie bez zgody autorów zabronione pod rygorem pełnej odpowiedzialności cywilnej i karnej.
obiekt: JEDNORODZINNY DOM WOLNOSTOJĄCY "SALMA"		branża: ARCH.		
adres budowy:		PRACOWNIA PROJEKTOWA ARCHIPELAG ul. Czysła 2-4, 50-013 Wrocław, tel. 071/798 38 00, fax 071/798 38 69 biuro@archipelag.pl www.archipelag.pl		data: nr rys.: A6