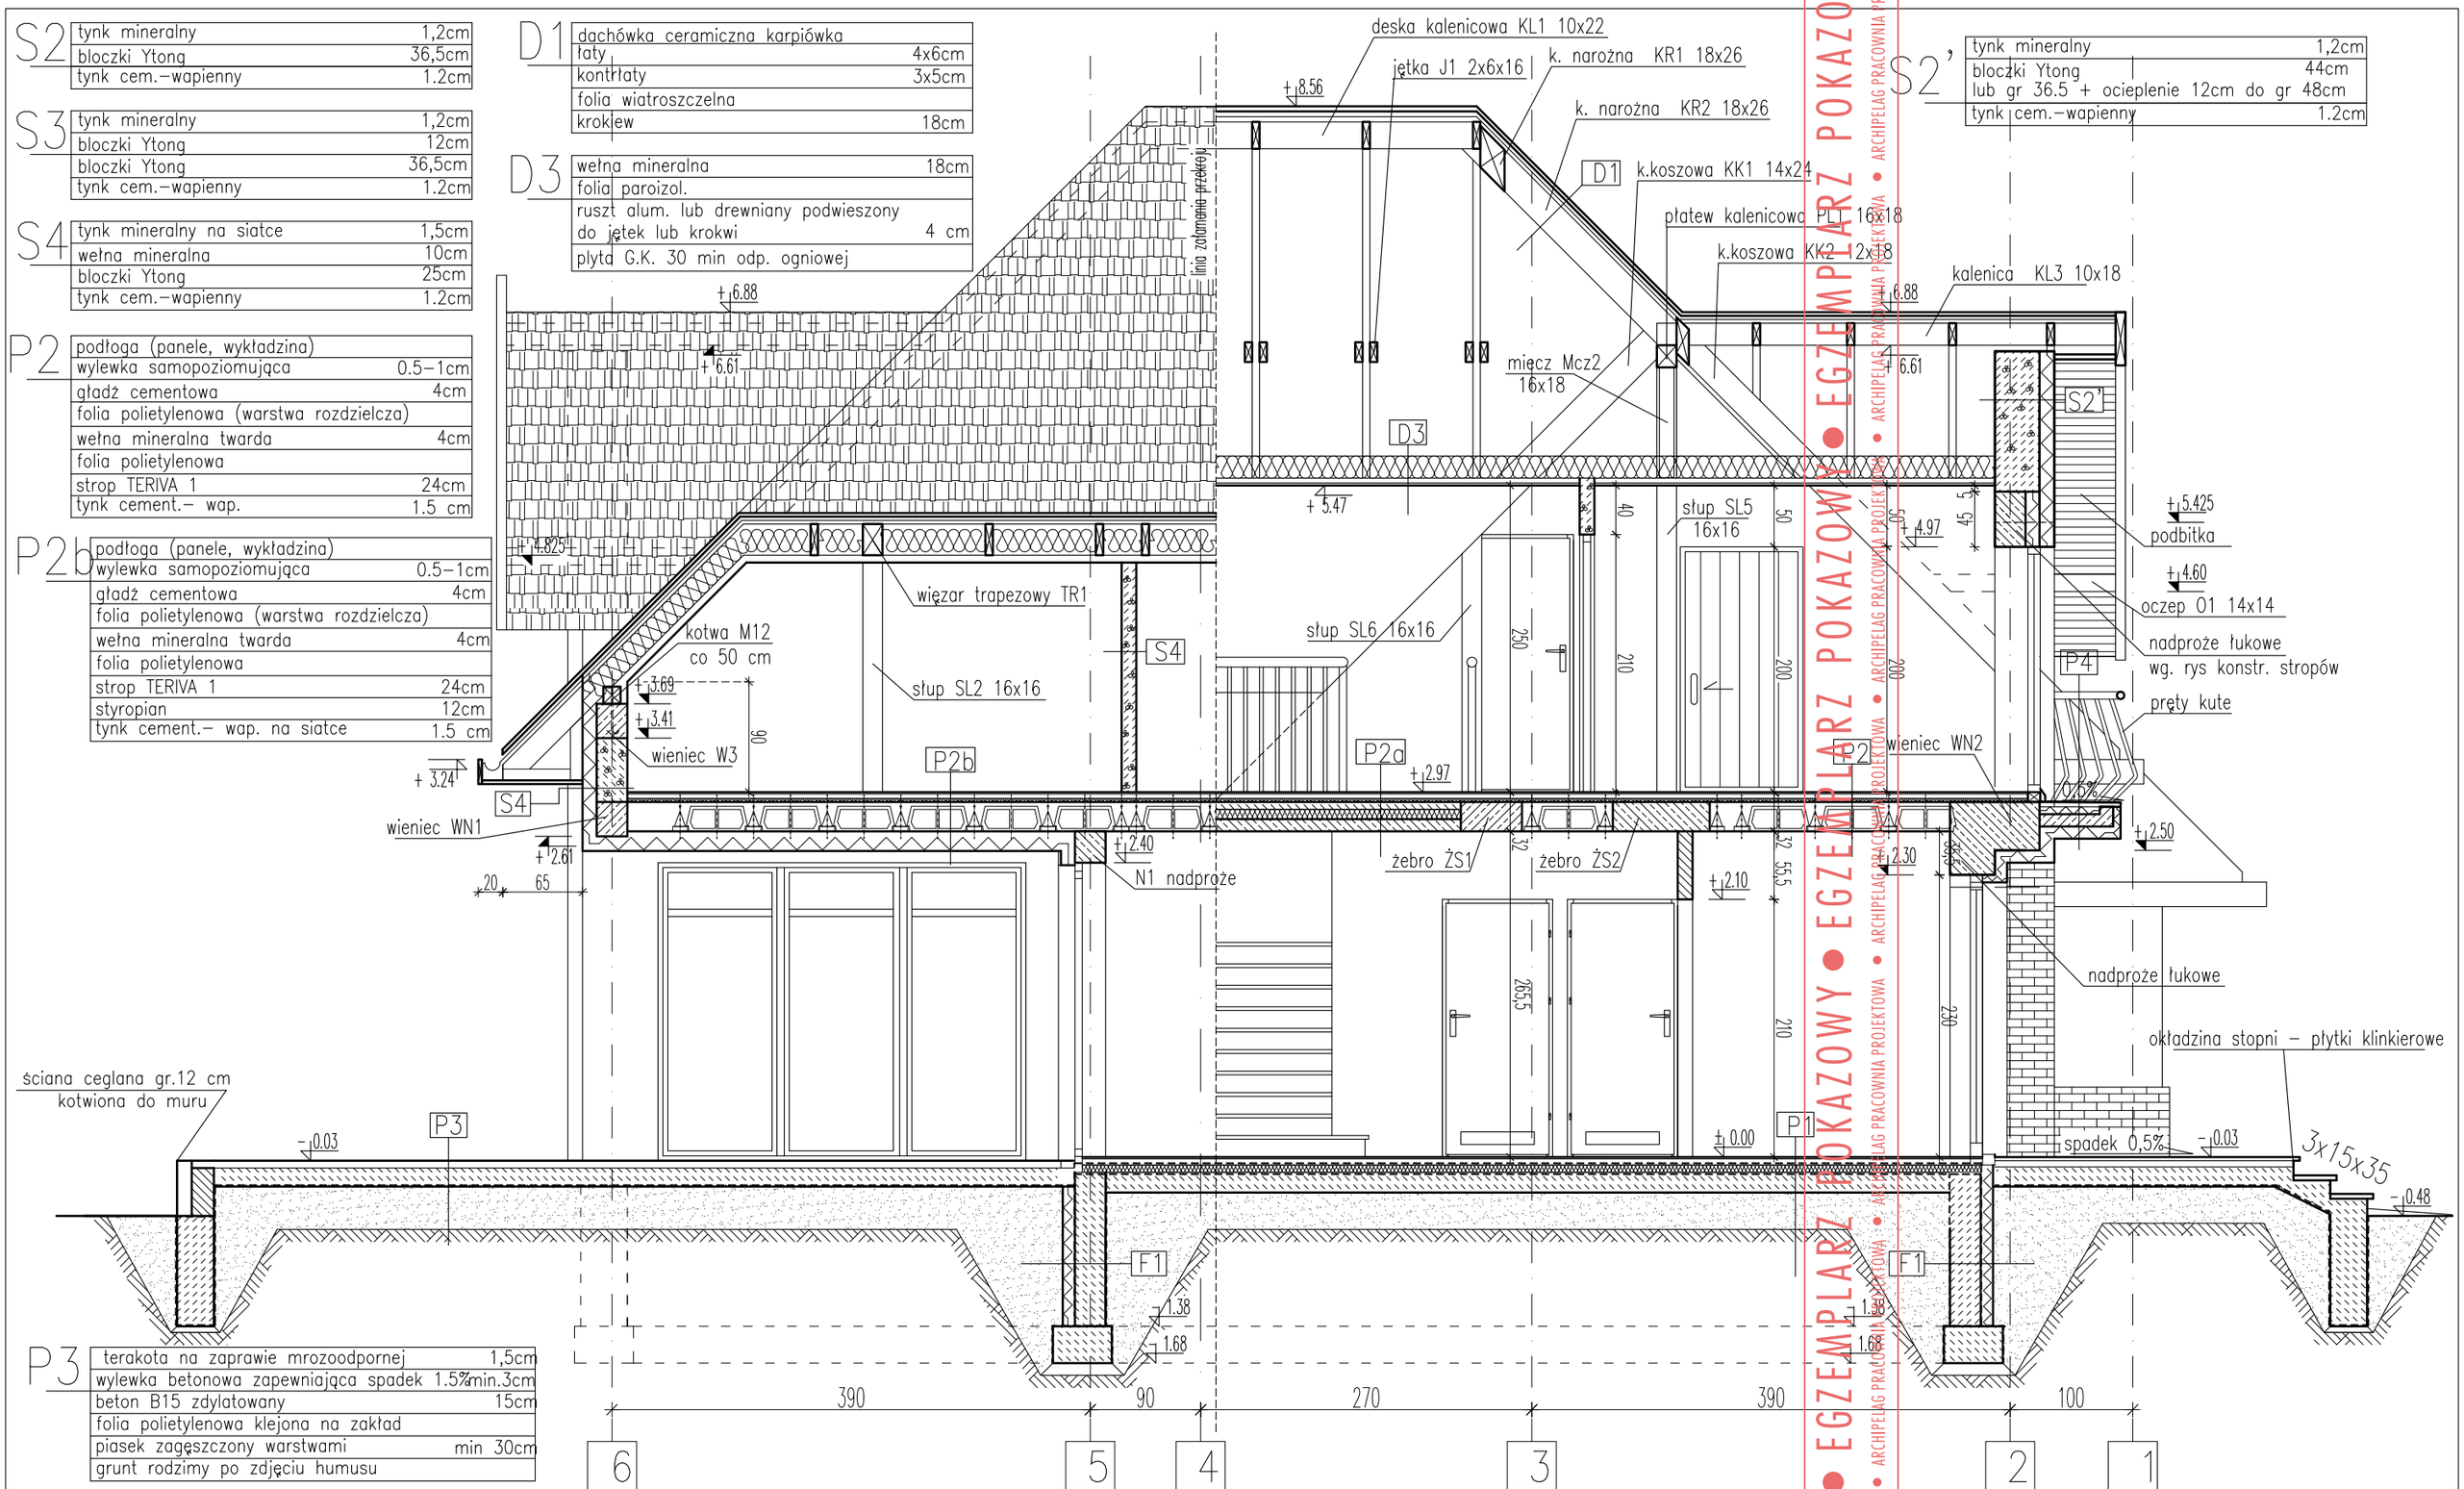

S2		
	tynk mineralny	1,2cm
	bloczki Ytong	36,5cm
	tynk cem.–wapienny	1.2cm

S3		
	tynk mineralny	1,2cm
	bloczki Ytong	12cm
	bloczki Ytong	36,5cm
	tynk cem.–wapienny	1.2cm

S4		
	tynk mineralny na siatce	1,5cm
	wełna mineralna	10cm
	bloczki Ytong	25cm
	tynk cem.–wapienny	1.2cm

P2		
	podłoga (panele, wykładzina)	
	wylewka samopoziomująca	0.5–1cm
	gładź cementowa	4cm
	folia polietylenowa (warstwa rozdzielcza)	
	wełna mineralna twarda	4cm
	folia polietylenowa	
	strop TERIVA 1	24cm
	tynk cement.– wap.	1.5 cm

P2b		
	podłoga (panele, wykładzina)	
	wylewka samopoziomująca	0.5–1cm
	gładź cementowa	4cm
	folia polietylenowa (warstwa rozdzielcza)	
	wełna mineralna twarda	4cm
	folia polietylenowa	
	strop TERIVA 1	24cm
	styropian	12cm
	tynk cement.– wap. na siatce	1.5 cm

D1		
	dachówka ceramiczna karpiówka	
	łaty	4x6cm
	kontrłaty	3x5cm
	folia wiatroszczelna	
	krokiew	18cm

D3		
	wełna mineralna	18cm
	folia paroizol.	
	ruszt alum. lub drewniany podwieszony do jętek lub krokwi	4 cm
	płyta G.K. 30 min odp. ogniowej	

S2'		
	tynk mineralny	1,2cm
	bloczki Ytong lub gr 36.5 + ocieplenie 12cm do gr 48cm	44cm
	tynk cem.–wapienny	1.2cm

P3		
	terakota na zaprawie mrozoodpornej	1,5cm
	wylewka betonowa zapewniająca spadek 1.5%	min.3cm
	beton B15 zdylatowany	15cm
	folia polietylenowa klejona na zakład	
	piasek zagęszczony warstwami	min 30cm
	grunt rodzimy po zdjęciu humusu	

P4		
	terakota na zaprawie mrozoodpornej	1,5cm
	wylewka beton. zapewniająca spadek 0.5%	min.3cm
	folia polietylenowa klejona na zakład	
	styropian odmiana PS–E FS 20 na zakład	6cm
	folia polietylenowa klejona na zakład	
	płyta żelbetowa	12cm
	styropian odmiana PS–E FS 20 na zakład	8cm
	tynk cem.–wapienny na siatce	1.5cm

F1		
	izolacja przeciwwilgociowa 2x dysperbit	
	tynk szczelny "rapówka"	1,2cm
	bloczki betonowe	25cm
	tynk szczelny "rapówka"	1,2cm
	izolacja przeciwwilgociowa 2x dysperbit	
	polistyren ekstrudowany	10cm

EGZEMPLARZ POKAZOWY • ARCHIPELAG PRACOWNIA PROJEKTOWA

GRUPA ARCHIPELAG — ARCHIPELAG PL

projektant projektu gotowego: Robert Wójciak

nr upr.: 329/01/DUW

podpis:

tytuł rysunku: PRZEKRÓJ B-B

skala: 1:50

obiekt: JEDNORODZINNY DOM WOLNOSTOJĄCY "ADELA"

branża: ARCH.

adres budowy:

Rysunek o charakterze pokazowym. Stanowi część dokumentacji technicznej projektu domu katalogowego autorstwa Pracowni Projektowej ARCHIPELAG i jest wyłączną własnością Pracowni, chronioną prawami autorskimi. Rozpowszechnianie i kopiowanie bez zgody autorów zabronione pod rygorem pełnej odpowiedzialności cywilnej i karnej.

PRACOWNIA PROJEKTOWA ARCHIPELAG, ul. Czysta 2-4, 50-013 Wrocław, tel. 071/ 798 38 00, fax 071/798 38 69, biuro@archipelag.pl, www.archipelag.pl

nr rys.: A7

data: