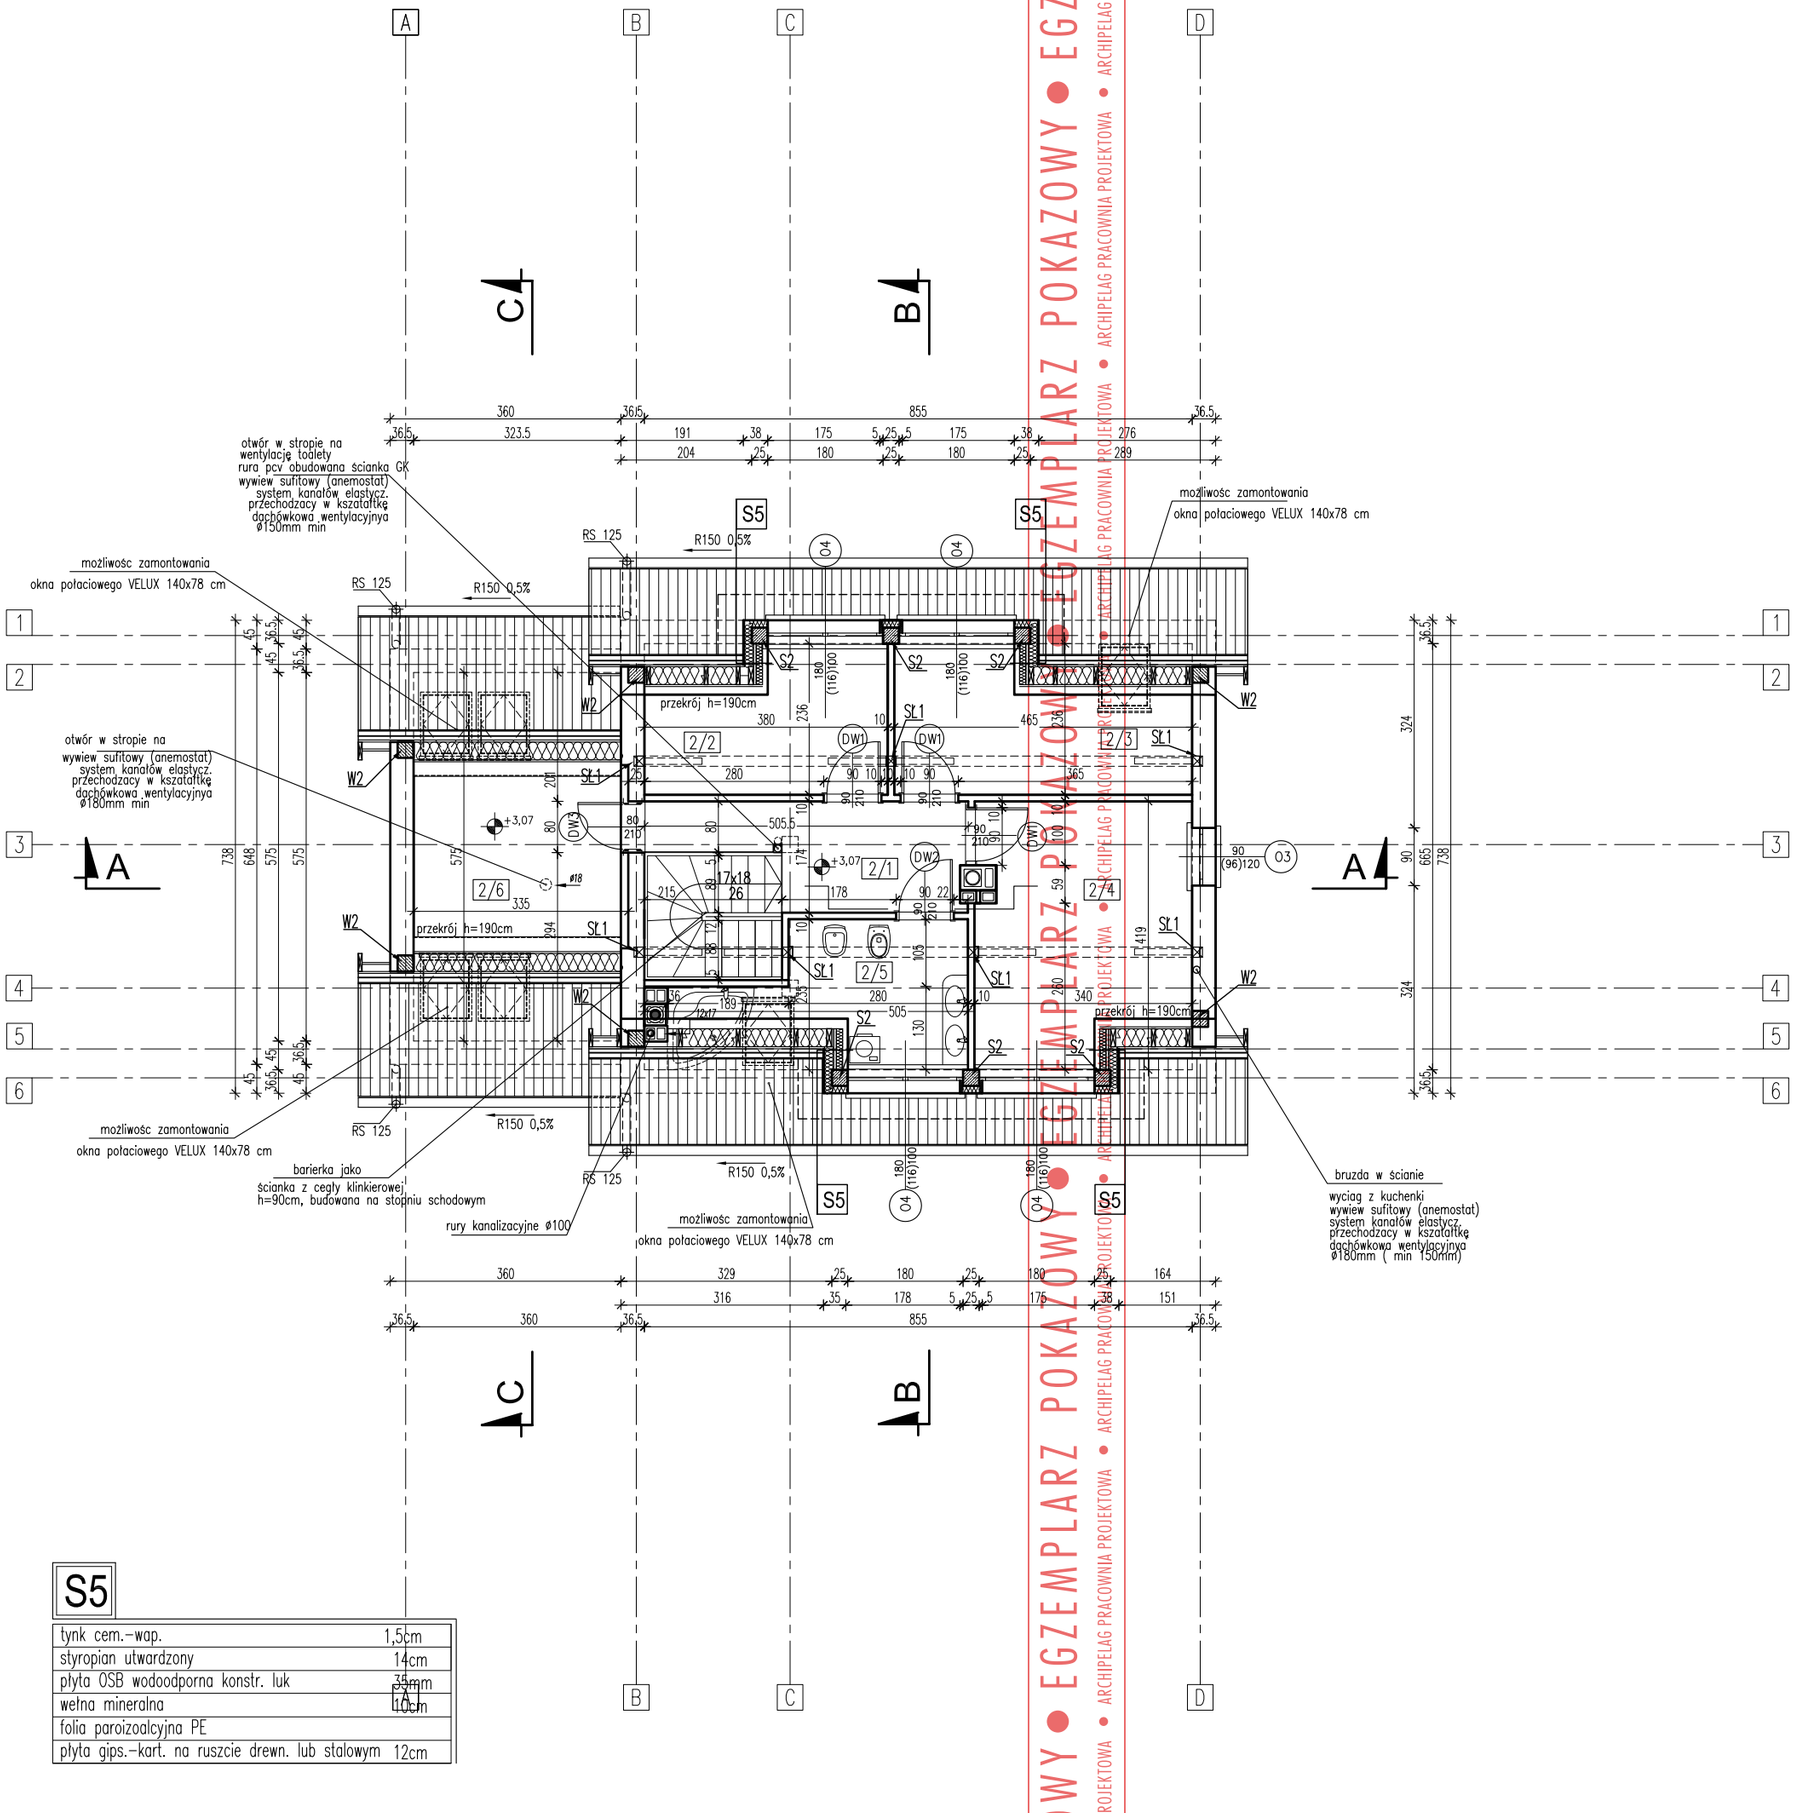

S5

tynk cem.-wap.	1,5cm
styropian utwardzony	14cm
płyta OSB wodoodporna konstr. luk	35mm
wełna mineralna	10cm
folia paroizoalcyjna PE	
płyta gips.-kart. na ruszcie drewn. lub stalowym	12cm

ZESTAWIENIE POMIESZCZEŃ

		powierzchnia użytkowa	powierzchnia podłogi	
2/1	KORYTARZ	6,5 m²	6,5 m²	PARKIET
2/2	POKÓJ	7,29 m²	8,81 m²	PARKIET
2/3	POKÓJ	8,6 m²	10,8 m²	PARKIET
2/4	POKÓJ	12,62 m²	13,79 m²	PARKIET
2/5	ŁAZIENKA	6,63 m²	9,00 m²	POS.CERAM.
2/6	STRYCH	8,03 m²	18,20 m²	PARKIET

U W A G A :

WYMIARY OTWORÓW DRZWIOWYCH I OKIENNYCH PODANO W ŚWIETLE OŚCIEŻY (PRZED ZAMÓWIENIEM STOLARKI WYMIARY OTWORÓW NALEŻY SPRAWDZIĆ NA BUDOWIE)

OKNA POWINNY BYĆ ZAOPATRZONE W NAWIEWNIKI O REGULOWANYM STOPNIU PRZEPŁYWU POWIETRZA ZAPEWNIAJĄC WŁAŚCIWY WSPÓŁCZYNNIK INFILTRACJI POMIESZCZEŃ

SCHODY WEWNĘTRZNE ŻELBETOWE ZBROJENIE WG OPISU KONSTRUKCJI

STROP NAD GARAŻEM DOCIEPLIĆ OD SPODU 5cm STYROPIANU I WYKONAĆ IZOLACJĘ GAZOSZCZELNA

Ściany zewnetrzne –
murowane z bloczków "YTONG"
TYNKOWANE –36,5cm –o współcz. K–0,29 [w/M2]

Ściany wewnetrzne – konstrukcyjne
bloczki YTONG –24cm, lub cegła pełna kl. 15 na zapr. marki 5

Ściany działowe
na parterze – cegła dziurawka – 12cm lub bloczki YTONG –11,5cm
na poddaszu – płyty gipsowo–kartonowe na ruszcie drewnianym lub metalowym

GRUPA ARCHIPELAG ARCHIPELAG PL

tytuł rysunku: RZUT PODDASZA		skala: 1:100
obiekt: JEDNORODZINNY DOM WOLNOSTOJĄCY "Calineczka II z garażem"		branża: ARCH.
projektant projektu gotowego: Artur Wójciak, Julitta Chmiel-Sobieralska	nr upr.: 394/94/UW	podpis:

Rysunek o charakterze pokazowym. Stanowi część dokumentacji technicznej projektu domu katalogowego autorstwa Pracowni Projektowej ARCHIPELAG i jest wyłączną własnością Pracowni, chronioną prawami autorskimi. Rozpowszechnianie i kopiowanie bez zgody autorów zabronione pod rygorem pełnej odpowiedzialności cywilnej i karnej.

PRACOWNIA PROJEKTOWA ARCHIPELAG
ul. Czysta 2-4, 50-013 Wrocław, tel. 071/ 798 38 00, fax 071/798 38 69
biuro@archipelag.pl www.archipelag.pl

data:

nr rys.: A4

EGZEMPLARZ POKAZOWY • EGZEMPLARZ POKAZOWY • ARCHIPELAG PRACOWNIA PROJEKTOWA • ARCHIPELAG PRACOWNIA PROJEKTOWA