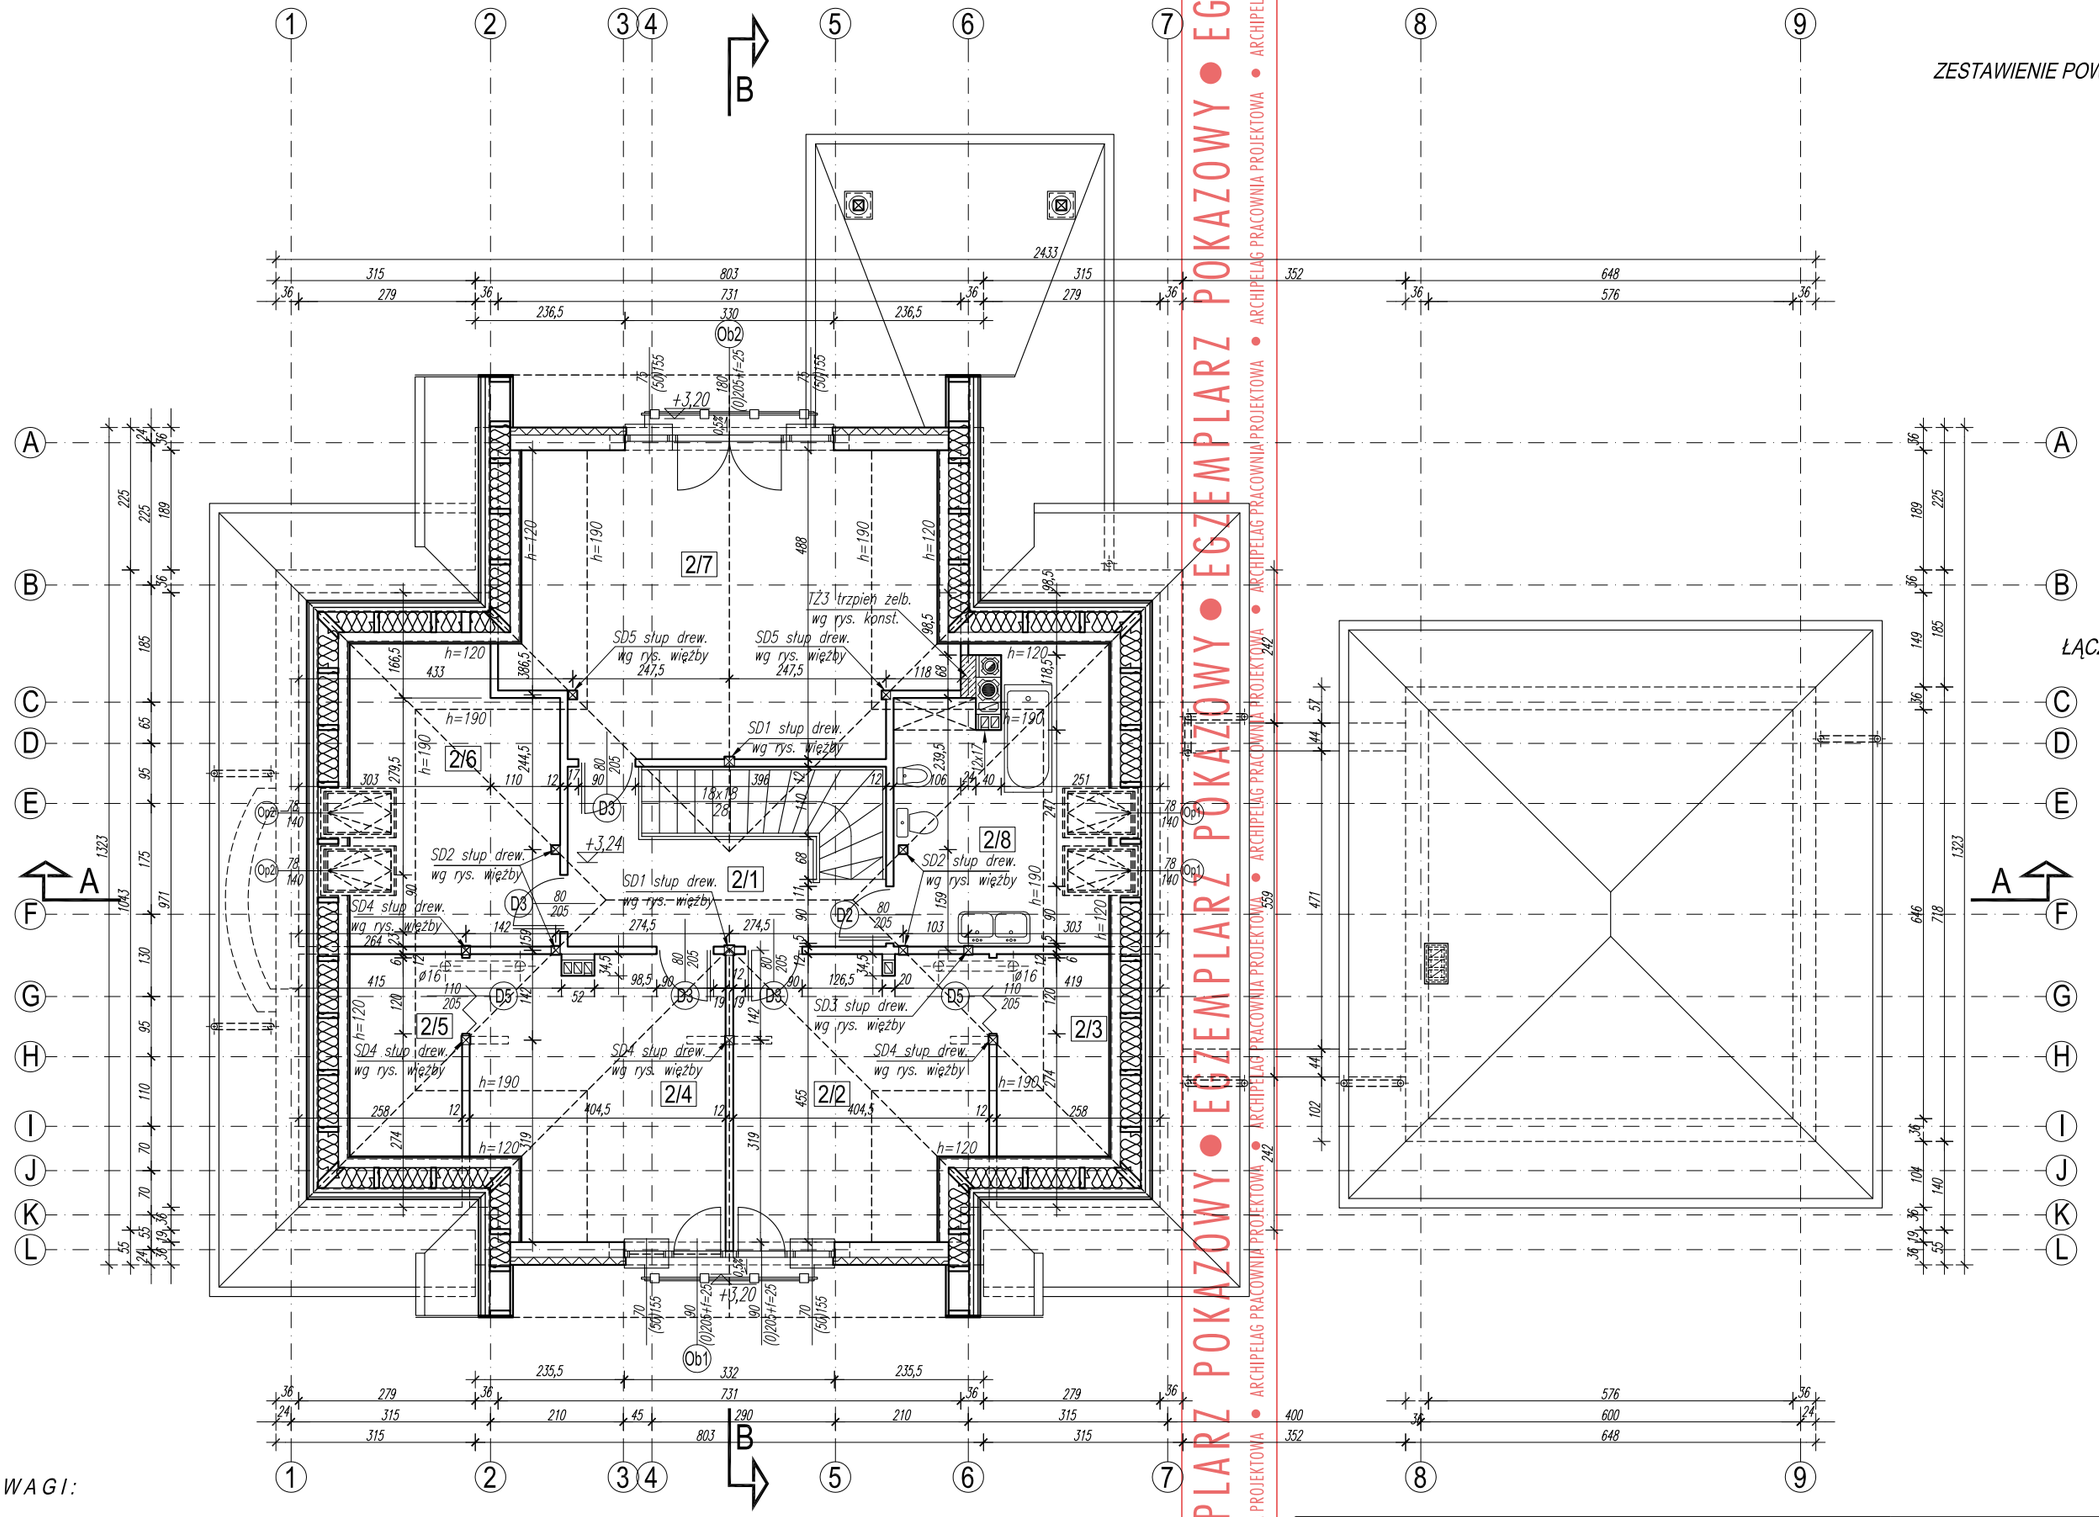

ZESTAWIENIE POWIERZCHNI UŻYTKOWEJ PODDASZA

2/1	KORYTARZ parkiet	8,86m2
2/2	POKÓJ parkiet	13,66m2
2/3	GARDEROBA parkiet	1,52m2
2/4	POKÓJ parkiet	13,56m2
2/5	GARDEROBA parkiet	1,52m2
2/6	POKÓJ parkiet	8,40m2
2/7	SYPIALNIA parkiet	22,10m2
2/8	ŁAZIENKA pos. ceramiczna	8,55m2

ŁĄCZNIE powierzchnia użytkowa 78,17m2

UWAGI:

ŚCIANY ZEWNĘTRZNE NOŚNE MUROWANE Z BLOCZKÓW YTONG GR. 24cm (PP4) NA ZAPRAWIE CIENKOSPOINOWEJ YTONG . OCIEPLONE WEŁNĄ MINERALNĄ GR 12cm (PIERWSZĄ WARSTWĘ BLOCZKÓW MUROWAĆ NA ZAPRAWIE CEMENTOWEJ)

ŚCIANY WEWNĘTRZNE DZIAŁOWE MUROWANE Z BLOCZKÓW SILKA E12 GR. 12cm NA ZAPRAWIE SILKA FIX 10

NA ŚCIANKACH DZIAŁOWYCH WYKONAĆ NADPROŻA ZESPOLONE YF YTONG (WG SPECYFIKACJI PRODUCENTA).

KOMINY I KANAŁY WENTYLACYJNE SYSTEMOWE "LEIER". OZNACZENIA NA RZUCIE WG SPECYFIKACJI PRODUCENTA. KOMINY SPALINOWE I DYMOWE ZBROIĆ WG WSKAZAŃ PRODUCENTA.

WYMIARY KANAŁÓW SPALINOWYCH I DYMOWYCH NALEŻY SKORYGOWAĆ W OPARCIU O ZALECENIA PRODUCENTA KOTŁA LUB WKŁADU KOMINKOWEGO.

ODPROWADZENIE WODY Z RUR SPUSTOWYCH DO KANALIZACJI DESZCZOWEJ WG INDYWIDUALNEGO PROJEKTU.

EGZEMPLARZ POKAZOWY • EGZEMPLARZ POKAZOWY • EGZEMPLARZ POKAZOWY • ARCHIPELAG PRACOWNIA PROJEKTOWA

GRUPA ARCHIPELAG ARCHIPELAG.PL

projektant projektu gotowego: Robert Wójciak

nr upr.: 329/01/DUW

podpis:

tytuł rysunku: RZUT PODDASZA

skala: 1:100

obiekt: JEDNORODZINNY DOM WOLNOSTOJĄCY "Edward"

branża: ARCH.

adres budowy:

Rysunek o charakterze pokazowym. Stanowi część dokumentacji technicznej projektu domu katalogowego autorstwa Pracowni Projektowej ARCHIPELAG i jest wyłączną własnością Pracowni, chronioną prawami autorskimi. Rozpowszechnianie i kopiowanie bez zgody autorów zabronione pod rygorem pełnej odpowiedzialności cywilnej i karnej.

PRACOWNIA PROJEKTOWA ARCHIPELAG, ul. Czysta 2-4, 50-013 Wrocław, tel. 071/ 798 38 00, fax 071/798 38 69, biuro@archipelag.pl, www.archipelag.pl

nr rys.: A4

data: