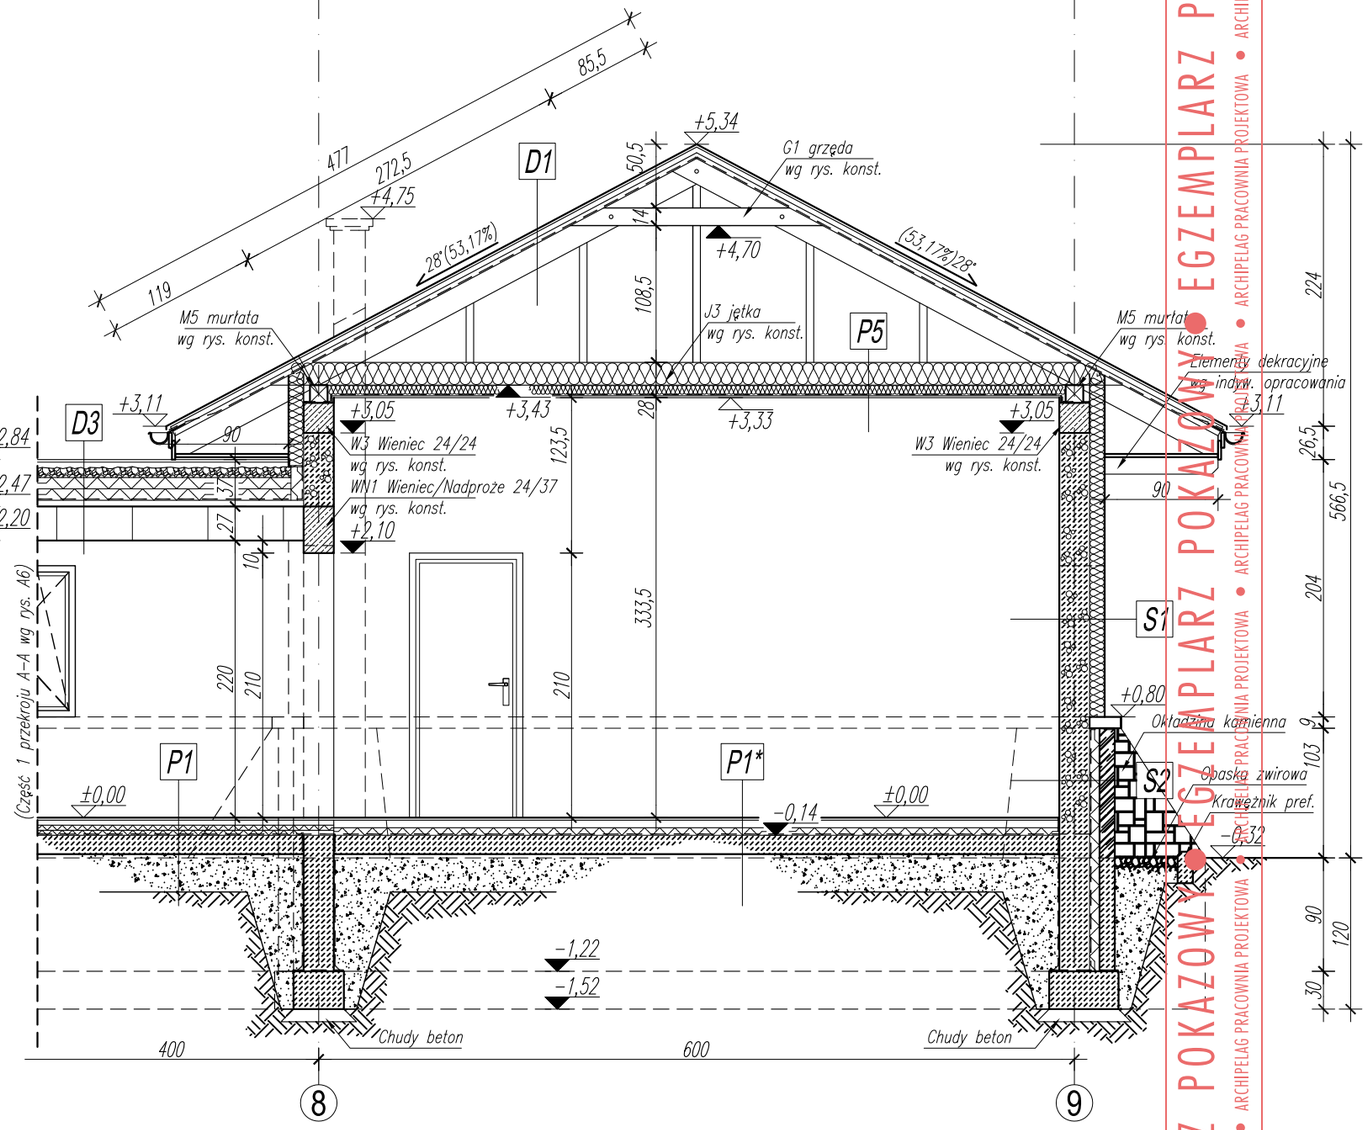

UWAGI:

FUNDAMENTY WYKONAĆ WG RYSUNKÓW KONSTRUKCYJNYCH.

WIEŃCE I NADPROŻA OCIEPLIĆ WEŁNĄ MINERALNĄ LUB STYROPIANEM.

WSZYSTKIE ELEMENTY DREWNIANE PRZY STYKU Z MUREM IZOLOWAĆ PRZEKŁADKĄ Z PAPY.

WSZYSTKIE ELEMENTY DREWNIANE PRZED WMONTOWANIEM NALEŻY ZAIMPREGNOWAĆ WG OPISU TECHNICZNEGO.

ZESTAWIENIE ELEMENTÓW DREWNIANYCH WG RYSUNKU WIĘŹBY.

F1	bloczki betonowe	12cm
	polistyren ekstrudowany	8cm
	izolacja przeciwilgociowa Dysperbit x2	3mm
	bloczki betonowe	24cm
	izolacja przeciwilgociowa Dysperbit x2	3mm
	styropian twardy (alternatywnie – osłona izolacji p.wilgoc.)	2cm

F2	styropian twardy (alternatywnie – osłona izolacji p.wilgoc.)	2cm
	izolacja przeciwilgociowa Dysperbit x2	3mm
	bloczki betonowe	24cm
	izolacja przeciwilgociowa Dysperbit x2	3mm
	styropian twardy (alternatywnie – osłona izolacji p.wilgoc.)	2cm

S1	tynk mineralny	1,2cm
	wełna mineralna (metoda lekka mokra)	12mm
	bloczki Ytong	24cm
	tynk gipsowy	1cm

S2	okładzina kamienna	3–4cm
	bloczek Silka	12cm
	polistyren ekstrudowany	8cm
	izolacja przeciwilgociowa Dysperbit x3	3mm
	bloczki Ytong	24cm
	tynk gipsowy	1cm

S3	tynk gipsowy	1cm
	bloczek Silka	12/24cm
	tynk gipsowy	1cm

S4	okładzina kamienna	3–4cm
	bloczek Silka	12cm
	pustka powietrzna	2cm
	wełna minralna	6cm
	bloczki Ytong	24cm
	tynk gipsowy	1cm

D1	dachówka ceramiczna lub cementowa	
	łaty	4x6cm
	kontrłaty	3x5cm
	folia paroprzepuszczalna	
	krokwie	18cm

D2	dachówka ceramiczna lub cementowa	
	łaty	4x6cm
	kontrłaty	3x5cm
	folia paroprzepuszczalna	
	krokwie / między krokwiami wełna mineralna	18cm
	ruszt stalowy / między rusztem wełna mineralna	5cm
	folia paroizolacyjna	
	płyta gk mocowana do rusztu	1,5cm
	gładź gipsowa	0,5cm

D3	zasypka żwirowa	10cm
	geowłóknina	0,1cm
	polistyren ekstrudowany	18cm
	papa termozgrzewalna	
	gładź cementowa (warstwa spadkowa)	3–5cm
	strop Porotherm 23+4/50	27cm
	tynk gipsowy	1,2cm

P1	podłoga (parkiet, terakota na zaprawie klejowej)	1–2cm
	wylewka samopoziomująca	0,5–1cm
	gładź cementowa	4cm
	folia izolacyjna	
	wełna mineralna twarda	8cm
	papa termozgrzewalna x2	
	płyta betonowa (beton B20)	15cm
	piasek zagęszczony warstwami	min 30cm
	grunt rodzimy po zdjęciu humusu	

P1*	podłoga (terakota na zaprawie klejowej)	1–2cm
	wylewka samopoziomująca	0,5–1cm
	gładź cementowa	6cm
	folia izolacyjna	
	wełna mineralna twarda	6cm
	papa termozgrzewalna x2	
	płyta betonowa (beton B20)	15cm
	piasek zagęszczony warstwami	min 30cm
	grunt rodzimy po zdjęciu humusu	

P2	podłoga (parkiet, terakota na zaprawie klejowej)	1–2cm
	wylewka samopoziomująca	0,5–1cm
	gładź cementowa	4cm
	folia – warstwa rozdzielcza	
	wełna mineralna	3cm
	strop Porotherm 23+4/50	27cm
	tynk gipsowy	1,2cm

P3	podłoga (parkiet, terakota na zaprawie klejowej)	1–2cm
	wylewka samopoziomująca	0,5–1cm
	gładź cementowa	4cm
	folia – warstwa rozdzielcza	
	wełna mineralna	3cm
	strop Porotherm 23+4/50	27cm
	wełna mineralna	10–17cm
	szczelina wentylacyjna	2cm
	podbitka drew. na ruszcie	2,2cm

P4	terakota na zaprawie mrozoodpornej	1–2cm
	folia w płynie do bezpośredniego klejenia terakoty	0,1–0,3cm
	gładź cementowa (warstwa spadkowa)	4cm
	papa termozgrzewalna	
	płyta żelbetowa	16cm
	tynk mineralny	1,2cm

P5	pustka powietrzna	
	wełna mineralna luzem	18cm
	ruszt stalowy / między rusztem wełna mineralna	5cm
	folia paroizolacyjna	
	płyta gk mocowana do rusztu	1,5cm
	gładź gipsowa	0,5cm

P6	pustka powietrzna	
	wełna mineralna luzem	18cm
	paroizolacja	
	strop Porotherm 23+4/50	27cm
	tynk gipsowy	1,2cm

GRUPA ARCHIPELAG — ARCHIPELAG PL

tytuł rysunku: PRZEKRÓJ A-A (2/2) PRZEGRODY

skala: 1:50

obiekt: JEDNORODZINNY DOM WOLNOSTOJĄCY "Edward"

branża: ARCH.

adres budowy:

projektant projektu gotowego: Robert Wójciak

nr upr.: 329/01/DUW

podpis:

Rysunek o charakterze pokazowym. Stanowi część dokumentacji technicznej projektu domu katalogowego autorstwa Pracowni Projektowej ARCHIPELAG i jest wyłączną własnością Pracowni, chronioną prawami autorskimi. Rozpowszechnianie i kopiowanie bez zgody autorów zabronione pod rygorem pełnej odpowiedzialności cywilnej i karnej.

PRACOWNIA PROJEKTOWA ARCHIPELAG, ul. Czysta 2-4, 50-013 Wrocław, tel. 071/ 798 38 00, fax 071/798 38 69, biuro@archipelag.pl, www.archipelag.pl

nr rys. A7

data:

EGZEMPLARZ POKAZOWY • EGZEMPLARZ POKAZOWY • ARCHIPELAG PRACOWNIA PROJEKTOWA