

ZESTAWIENIE POWIERZCHNI UŻYTKOWEJ PARTERU

	wiatrołap	pom. gospodarcze
1/1	5,01 m ² płytki ceramiczne	7,71 m ² płytki ceramiczne
1/2	11,53 m ² parkiet	garaż
1/3	18,40 m ² płytki ceramiczne	1/7
1/4	34,41 m ² parkiet	26,65 m ² wylewka betonowa
1/5	2,19 m ² płytki ceramiczne	

ŁĄCZNIE powierzchnia użytkowa 79,25m² + 26,65m²

UWAGI:
ŚCIANY ZEWNĘTRZNE NOŚNE MUROWANE Z BLOCZKÓW Z BETONU KOMÓRKOWEGO YTONG GR. 24 CM (PP2/0,4) NA ZAPRAWIE CIENKOSPÓJNOWEJ MARKI 3 MPa. DOCIEPLONE WELNĄ MINERALNĄ GR. 12 CM.

ŚCIANY WEWNĘTRZNE NOŚNE MUROWANE Z BLOCKÓW PIASKOWO-WAPIENNYCH SILKA E24 GR. 24 CM NA ZAPRAWIE CIENKOSPÓJNOWEJ MARKI 3 MPa.

ŚCIANY WEWNĘTRZNE DZIAŁOWE MUROWANE Z BLOCKÓW PIASKOWO-WAPIENNYCH SILKA E12 GR. 12cm NA ZAPRAWIE CEMENTOWO-WAPIENNEJ.

KOMIN SPALINOWY I KANAŁY WENTYLACYJNE SYSTEMOWE "LEIER". OZNACZENIA NA RZUCIE WG SPECYFIKACJI PRODUCENTA.

KOMINY SPALINOWE ZBROIĆ WG WSKAZAŃ PRODUCENTA.


WYMIARY KANAŁÓW SPALINOWYCH I DYMOWYCH NALEŻY SKORYGOWAĆ W OPARCIU O ZALECENIA PRODUCENTA WYBRANEGO KOTŁA LUB WKŁADU KOMINKOWEGO.

KOMIN DYMOWY MUROWANY Z CEGŁY PEŁNEJ KL. 15 MPa NA ZAPRAWIE CEMENTOWO-WAPIENNEJ MARKI 5 MPa

NAD OTWORAMI W ŚCIANKACH DZIAŁOWYCH WYKONAĆ NADPROŻA ZESPOLONE YF YTONG, WG SPECYFIKACJI PRODUCENTA.

ODPROWADZENIE WODY Z RUR SPUSTOWYCH DO KANALIZACJI DESZCZOWEJ WG INDYWIDUALNEGO PROJEKTU.

FILARY I PRZYPORY MUROWANE Z BLOCZKÓW YTONG, WYKOŃCZONE CEGŁĄ ELEWACYJNĄ KLINKIEROWĄ
GEOMETRIA PRZYPÓR I FILARÓW CEGLANYCH PRZY WEJŚCIU WG RYS. A1

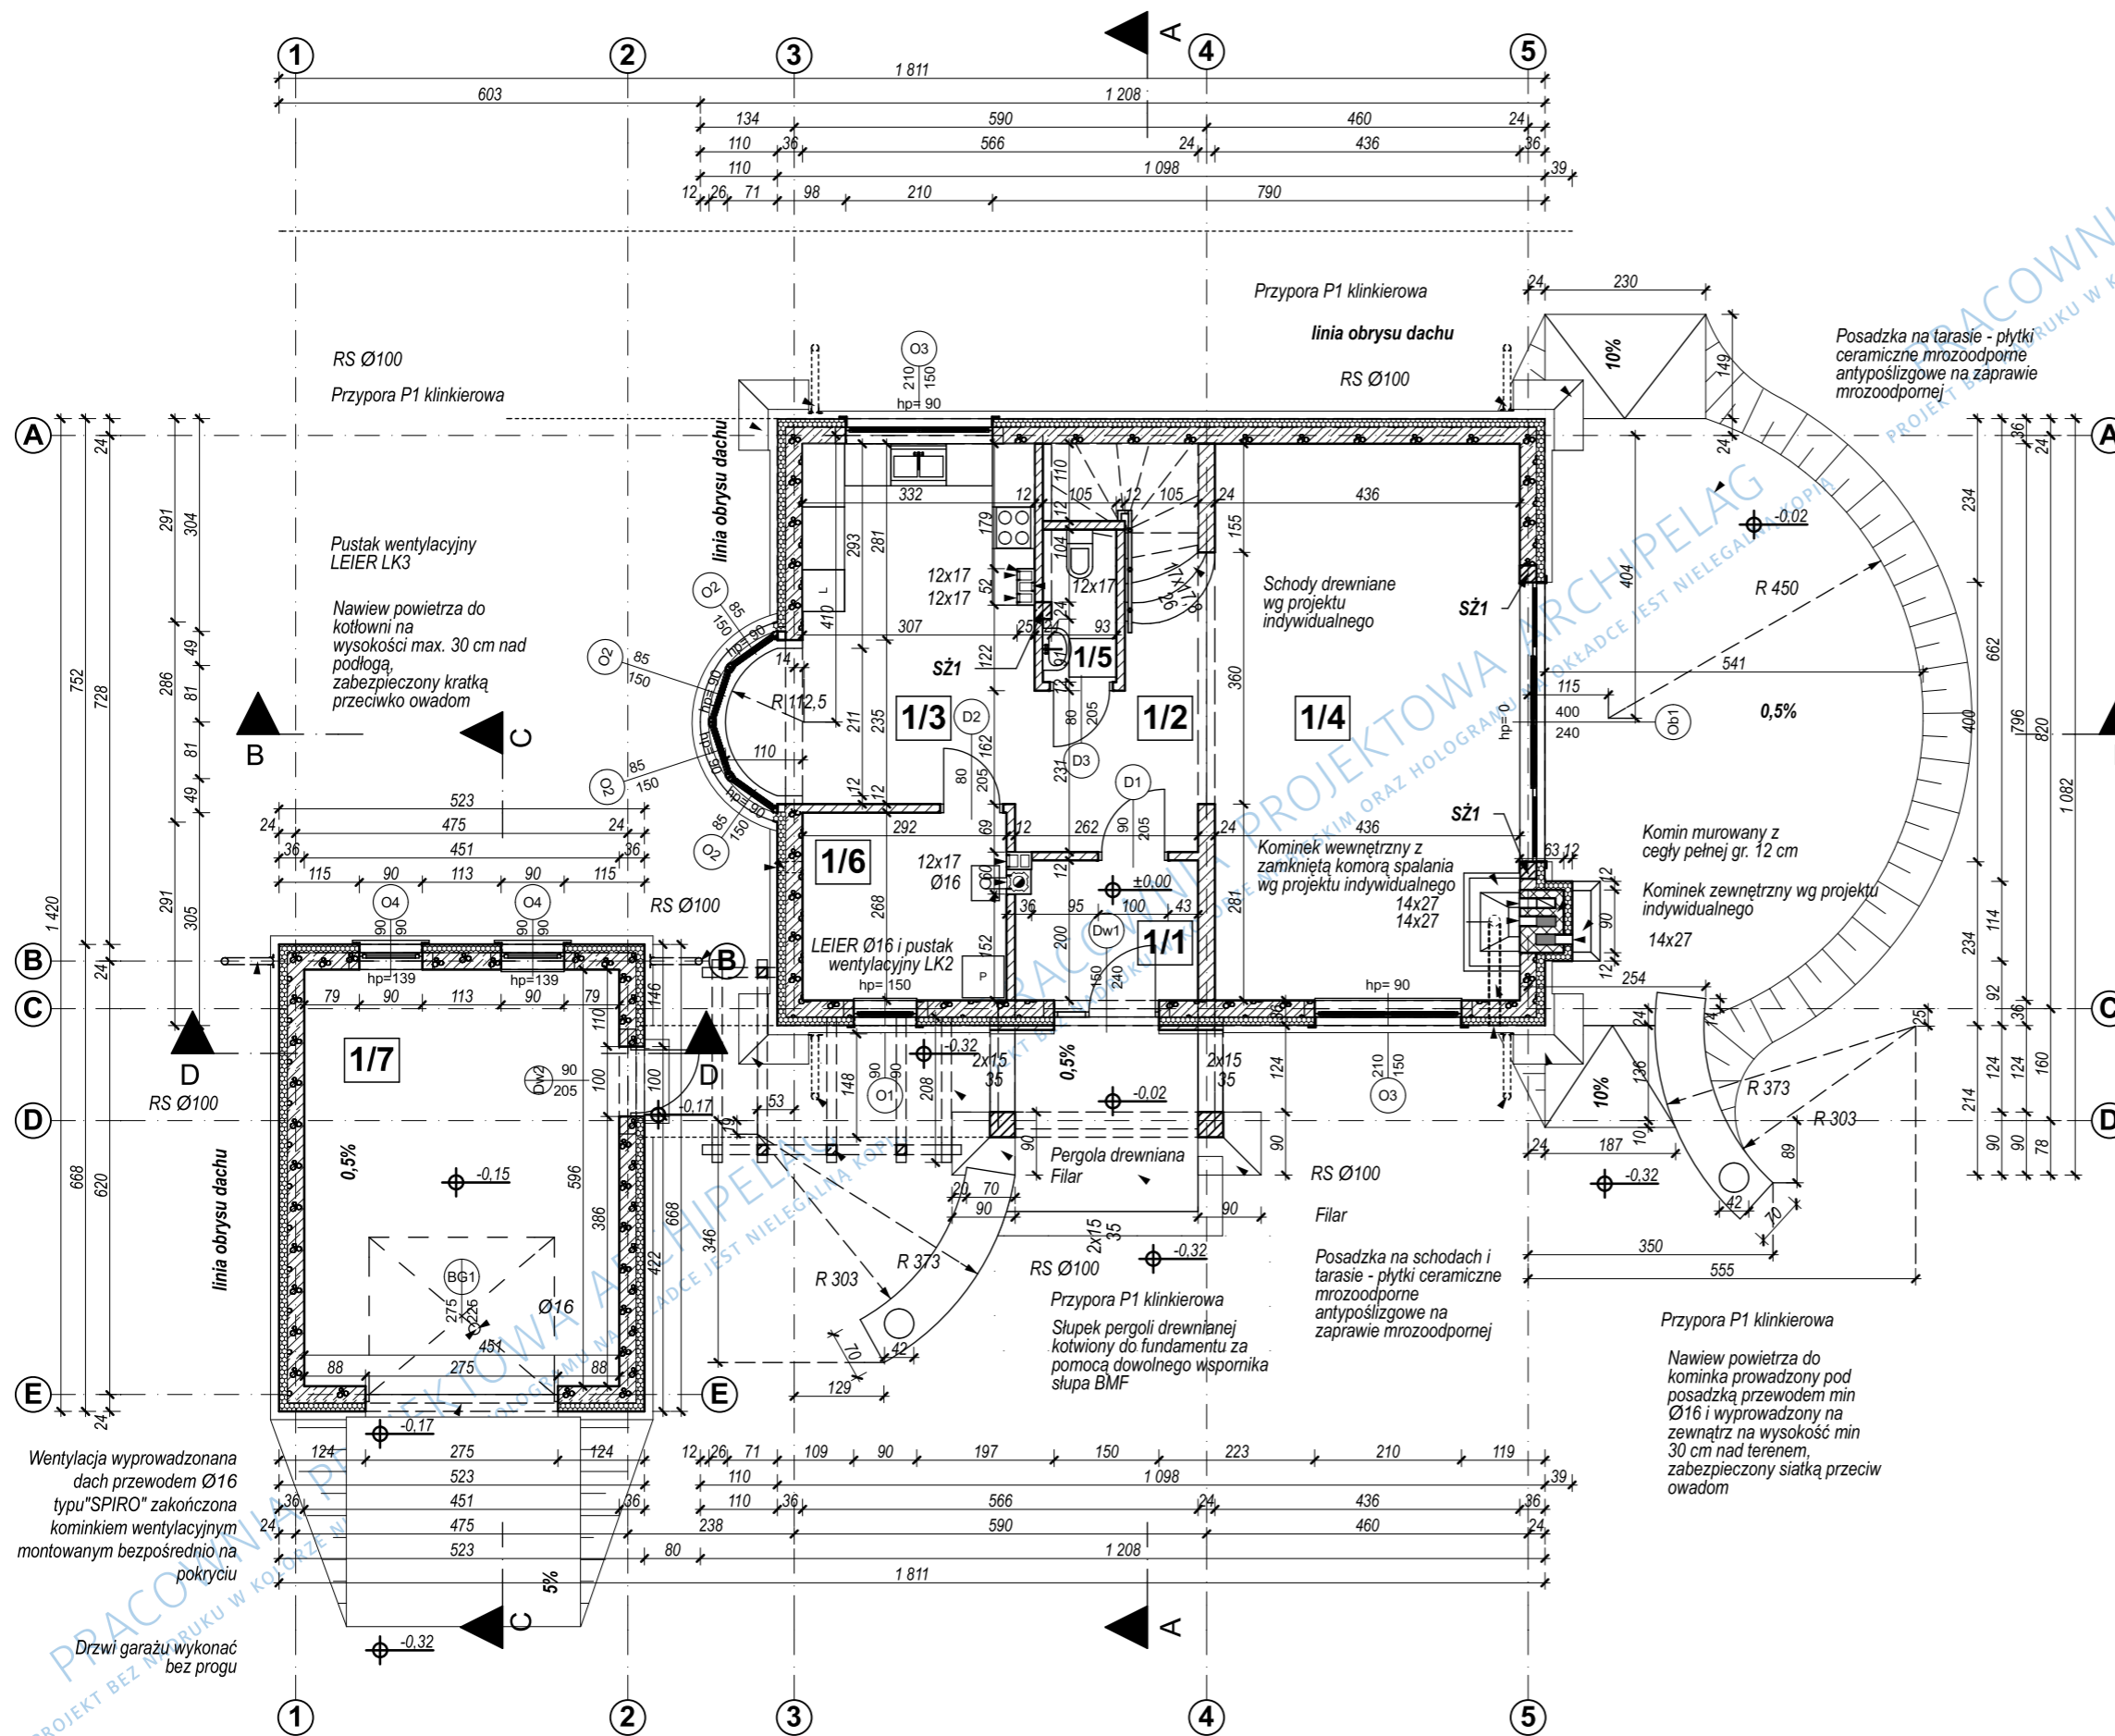

GRUPA ARCHIPELAG ARCHIPELAG PL

tytuł rysunku:	RZUT PARTERU	skala:	1:100
obiekt:	JEDNORODZINNY DOM WOLNOSTOJĄCY "JANECZKA (z garażem)"	branża:	ARCH.
projektant projektu gotowego:	Robert Wójciak	nr upr.:	329/01/DUW
podpis:			

Rysunek o charakterze pokazowym. Stanowi część dokumentacji technicznej projektu domu katalogowego autorstwa Pracowni Projektowej ARCHIPELAG i jest wyłączną własnością Pracowni, chronioną prawami autorskimi. Rozpowszechnianie i kopiowanie bez zgody autorów zabronione pod rygorem pełnej odpowiedzialności cywilnej i karnej.