UWAGI:

OPIS WARSTW PRZEGRÓD BUDOWLANYCH POKAZANO NA RYS. A8

FUNDAMENTY WYKONAĆ WG RYSUNKÓW KONSTRUKCYJNYCH.

WSZYSTKIE ELEMENTY DREWNIANE PRZY STYKU Z MUREM IZOLOWAĆ PRZEKŁADKĄ Z PAPY.

WSZYSTKIE ELEMENTY DREWNIANE PRZED WMONTOWANIEM NALEŻY ZAIMPREGNOWAĆ WG OPISU TECHNICZNEGO.

ZESTAWIENIE ELEMENTÓW DREWNIANYCH WG RYSUNKU WIĘŹBY.

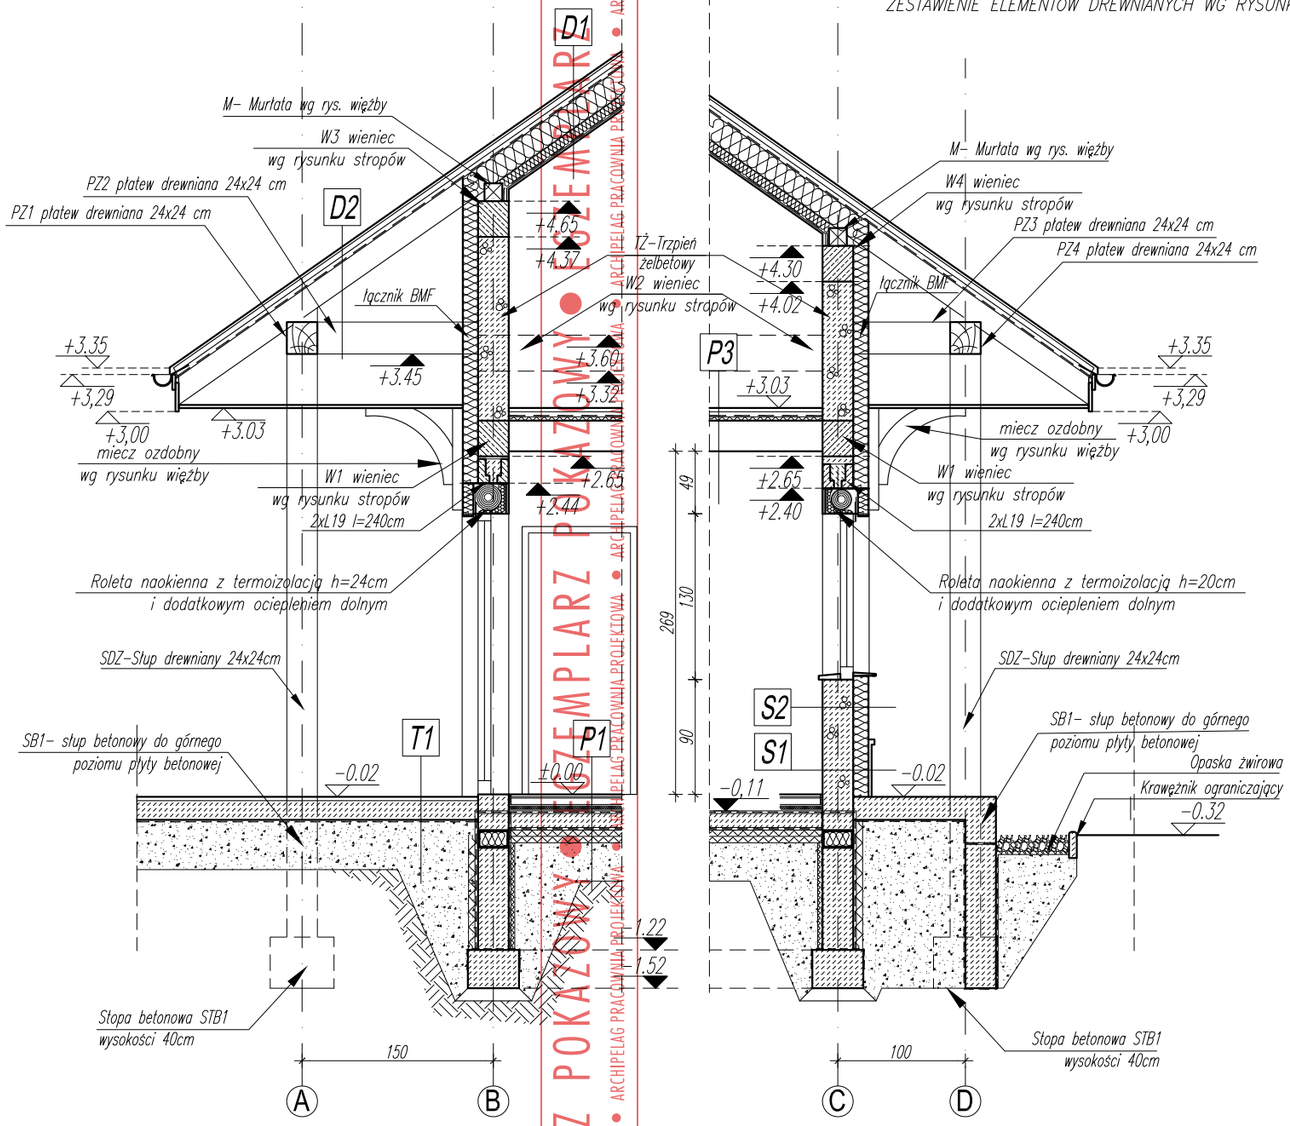

dach poddasza użytkowego - wentylowany		
D1	dachówka cementowa lub ceramiczna	
	łaty	4x6cm
	kontrłaty	5x3cm
	folia paroprzepuszczalna	
	wełna mineralna między krokwiami/krokwie 18cm	15cm
	ruszt stalowy / między rusztem wełna mineralna	10cm
	folia paroizolacyjna	
	płyta gk mocowana do rusztu	1,5cm
	gładź gipsowa	0,5cm

dach poddasza nieużytkowego - wentylowany		
D2	dachówka cementowa lub ceramiczna	
	łaty	4x6cm
	kontrłaty	5x3cm
	folia paroprzepuszczalna	
	krokwie	18cm

ściana fundamentowa ocieplona		
F1	polistyren ekstrudowany	6cm
	izolacja przeciwilgociowa Dysperbit x3	3mm
	bloczki betonowe	24cm
	izolacja przeciwilgociowa Dysperbit x3	3mm
	styropian twardy (alternatywnie – osłona izolacji p.wilgoc.)	2cm

ściana fundamentowa		
F2	styropian twardy (alternatywnie – osłona izolacji p.wilgoc.)	2cm
	izolacja przeciwilgociowa Dysperbit x3	3mm
	bloczki betonowe	24cm
	izolacja przeciwilgociowa Dysperbit x3	3mm
	styropian twardy (alternatywnie – osłona izolacji p.wilgoc.)	2cm

ściana fundamentowa ocieplona cokołowa		
S1	cokół – okładzina kamienna	2cm
	wełna mineralna twarda	12cm
	izolacja przeciwilgociowa Dysperbit x3 do wys. 30cm	3mm
	bloczki betonowe	24cm
	izolacja przeciwilgociowa Dysperbit x3	3mm

ściana zewnętrzna dwuwarstwowa nośna		
S2	tynk mineralny	1,5cm
	wełna mineralna twarda	12cm
	bloczek Ytong PP2/0,4	24cm
	tynk gipsowy	1cm

ściana wewnętrzna nośna		
S3	tynk gipsowy	1cm
	bloczek Silka E24	24cm
	tynk gipsowy	1cm

ściana wewnętrzna działowa		
S4	tynk gipsowy	1cm
	bloczek Silka E12	12cm
	tynk gipsowy	1cm

taras na gruncie		
T1	terakota na zaprawie mrozoodpornej	2cm
	folia w płynie do bezpośredniego klejenia terakoty	
	płyta betonowa ze spadkiem 1,5%	min 15cm
	folia polietylenowa klejona na zakład	
	podkład z chudego betonu	5cm
	piasek zagęszczony warstwami	20cm

podłoga na gruncie		
P1	podłoga (parkiet, terakota na zaprawie klejowej)	1–2cm
	wylewka samopoziomująca	0,5–1cm
	gładź cementowa	5cm
	folia izolacyjna	
	wełna mineralna twarda	3cm
	papa termozgrzewalna x2	
	płyta betonowa (beton B20)	15cm
	płyty z polistyrenu ekstrudowanego z przesunięciem	2x5cm
	piasek zagęszczony warstwami	min 30cm
	grunt rodzimy po zdjęciu humusu	

garaż - podłoga na gruncie		
P2	gładź cementowa zbrojona siatką	8cm
	folia izolacyjna	
	wełna mineralna twarda	3cm
	papa termozgrzewalna x2	
	płyta betonowa (beton B20)	15cm
	płyty z polistyrenu ekstrudowanego	2x5cm
	piasek zagęszczony warstwami	min 30cm
	grunt rodzimy po zdjęciu humusu	

strop międzypiętrowy - gęstożebrowy		
P3	podłoga (parkiet, terakota na zaprawie klejowej)	1–2cm
	wylewka samopoziomująca	0,5–1cm
	gładź cementowa zbrojona przeciwskurczowo	4cm
	folia – warstwa rozdzielcza	
	wełna mineralna	3cm
	folia – warstwa rozdzielcza	
	strop Teriva 1	24cm
	tynk gipsowy	1cm

sufit poddasza użytkowego		
P4	wełna mineralna luzem	20cm
	ruszt stalowy / między rusztem wełna mineralna	5cm
	folia paroizolacyjna	
	płyta gk mocowana do rusztu	1,5cm
	gładź gipsowa	0,5cm

GRUPA ARCHIPELAG — ARCHIPELAG PL

projektant projektu gotowego: Robert Wójciak, Robert Romanowicz

nr upr.: 329/01/DUW

podpis:

tytuł rysunku: PRZEKRÓJ C-C

skala: 1:50

obiekt: JEDNORODZINNY DOM WOLNOSTOJĄCY "Romeo"

branża: ARCH.

adres budowy:

Rysunek o charakterze pokazowym. Stanowi część dokumentacji technicznej projektu domu katalogowego autorstwa Pracowni Projektowej ARCHIPELAG i jest wyłączną własnością Pracowni, chronioną prawami autorskimi. Rozpowszechnianie i kopiowanie bez zgody autorów zabronione pod rygorem pełnej odpowiedzialności cywilnej i karnej.

PRACOWNIA PROJEKTOWA ARCHIPELAG, ul. Czysta 2-4, 50-013 Wrocław, tel. 071/ 798 38 00, fax 071/798 38 69, biuro@archipelag.pl, www.archipelag.pl

nr rys. A8

data:

EGZEMPLARZ POKAZOWY • ARCHIPELAG PRACOWNIA PROJEKTOWA