


1	PODDASZE
	panele podł. 33.58m ²

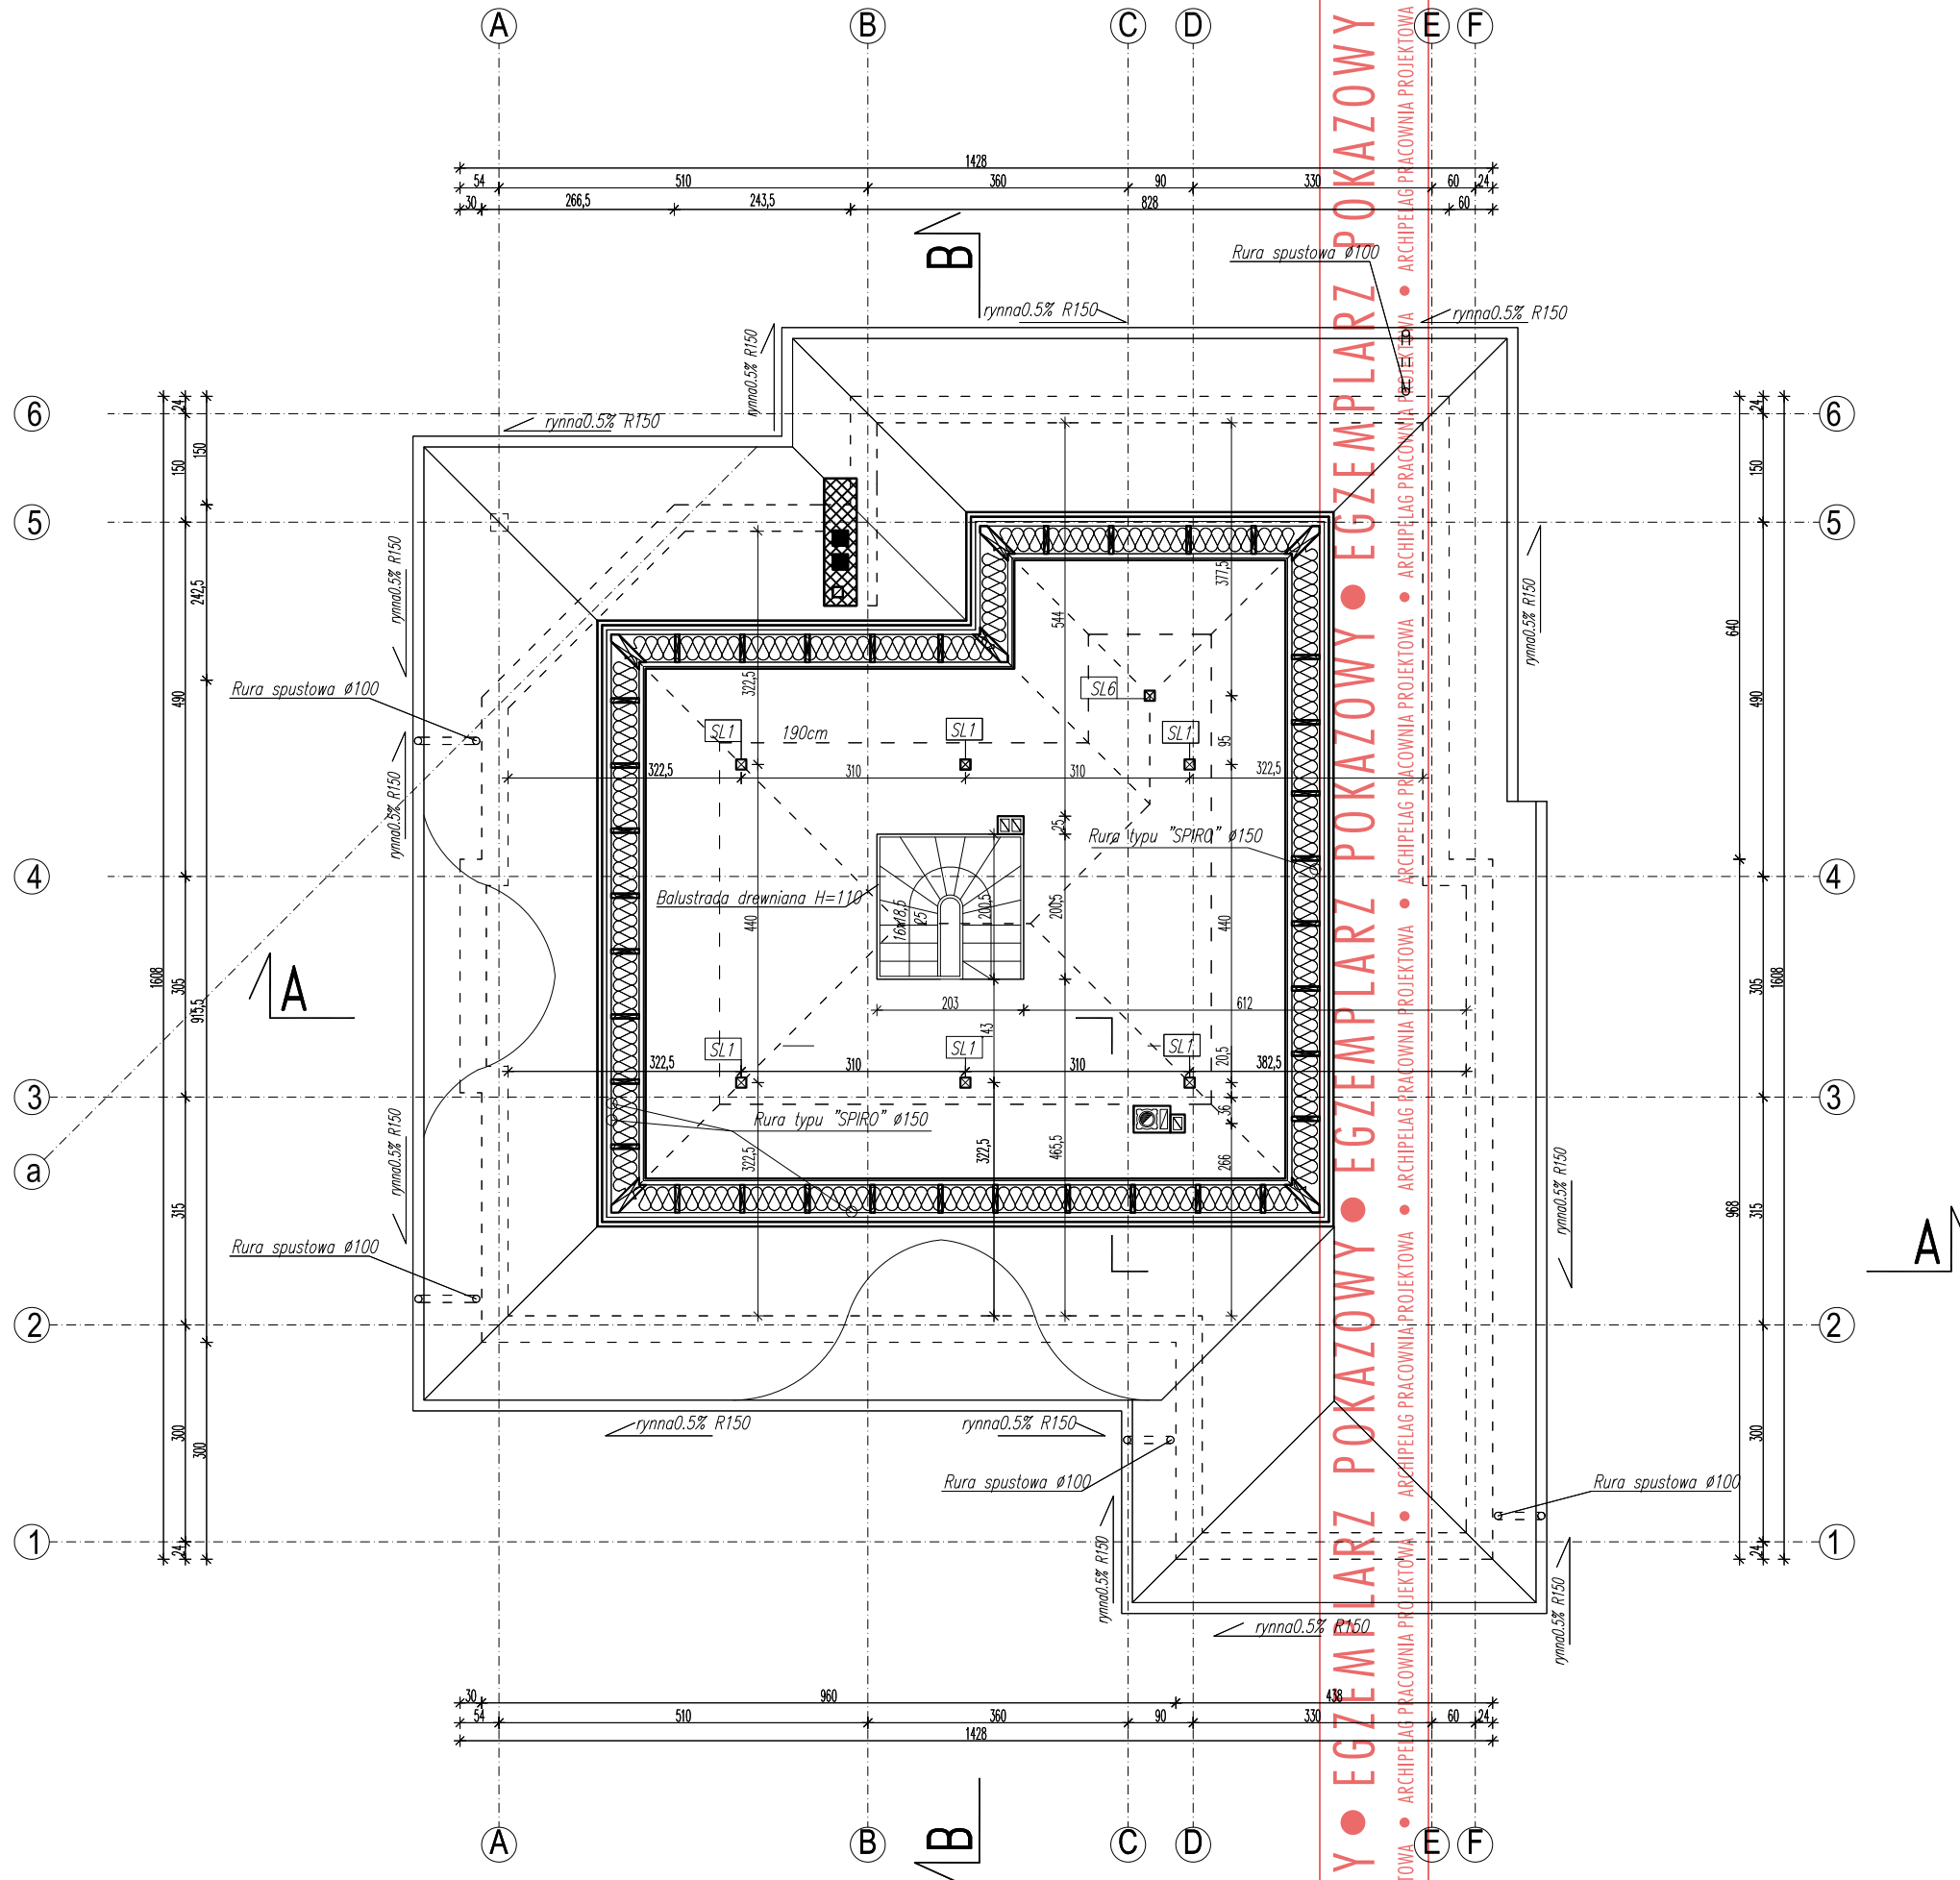

GRUPA ARCHIPELAG **ARCHIPELAG PL**

tytuł rysunku: RZUT PODDASZA		skala: 1:100
obiekt: JEDNORODZINNY DOM WOLNOSTOJĄCY "Kornelia"		branża: ARCH.
projektant projektu gotowego: Robert Wójcicki	nr upr.: 329/01/DUW	podpis:

Rysunek o charakterze pokazowym. Stanowi część dokumentacji technicznej projektu domu katalogowego autorstwa Pracowni Projektowej ARCHIPELAG i jest wyłączną własnością Pracowni, chronioną prawami autorskimi. Rozpowszechnianie i kopiowanie bez zgody autorów zabronione pod rygorem pełnej odpowiedzialności cywilnej i karnej.