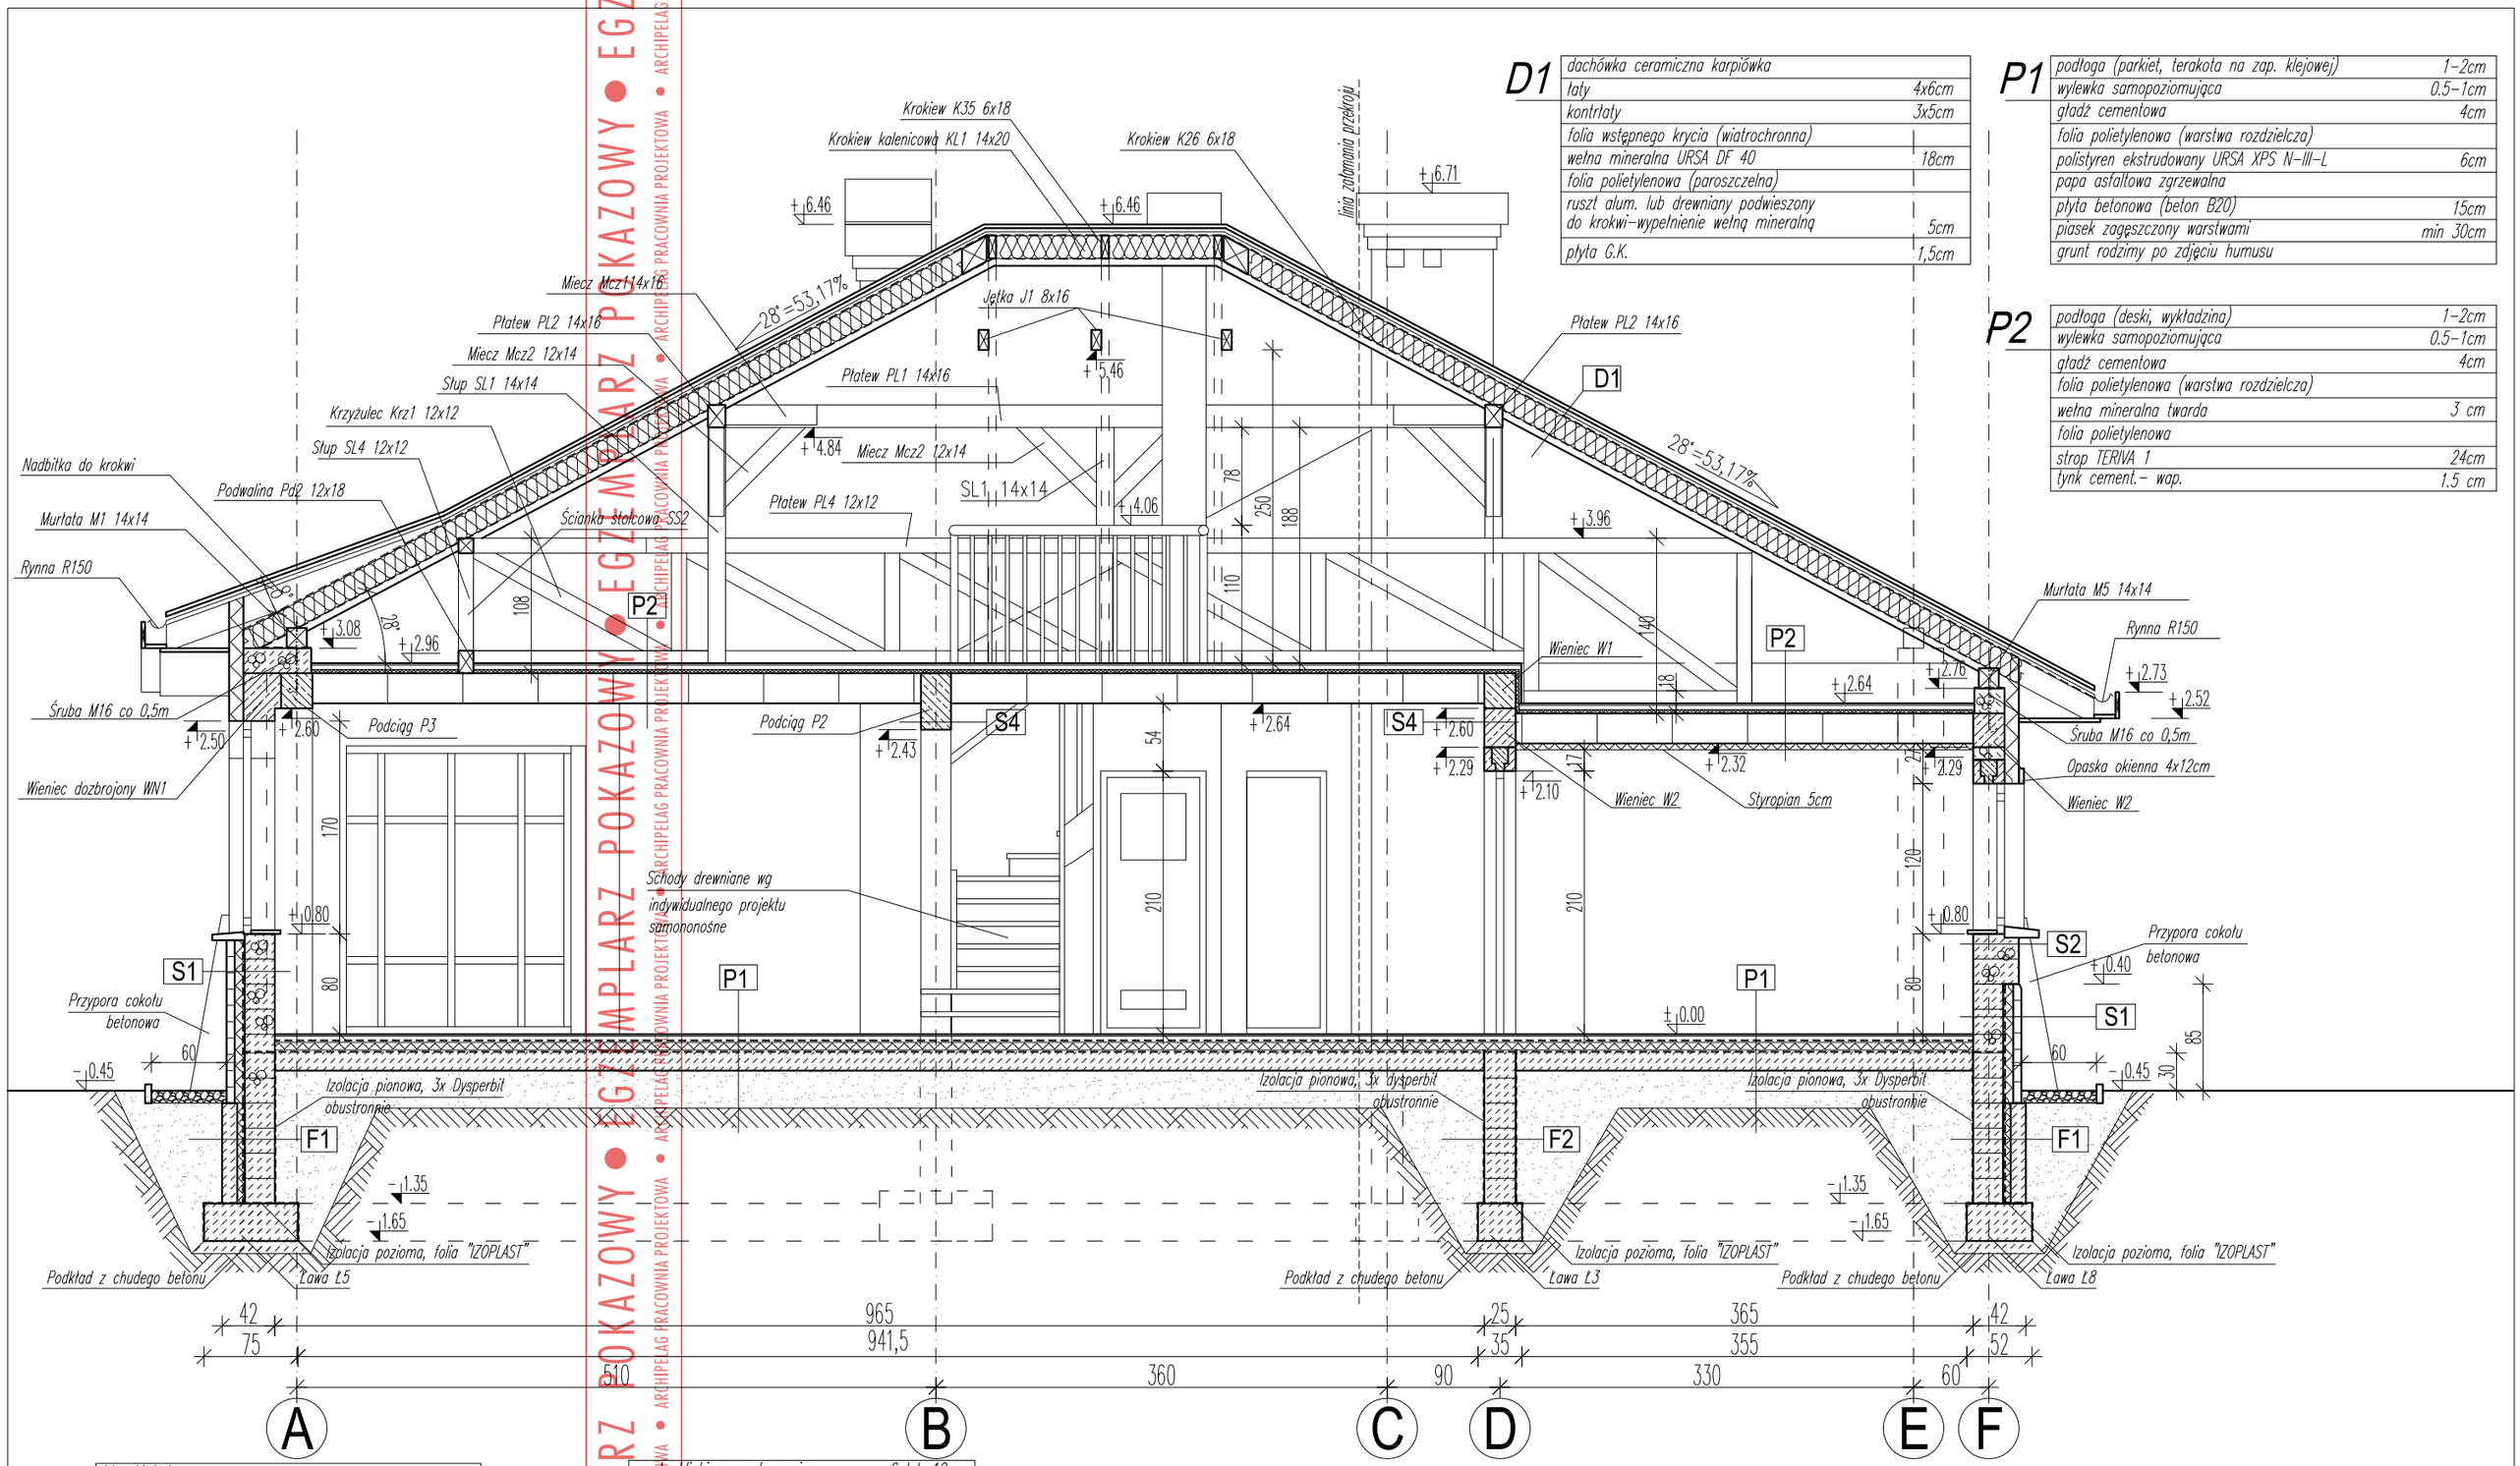

D1		
	dachówka ceramiczna karpiówka	
	łaty	4x6cm
	kontrłaty	3x5cm
	folia wstępnego krycia (wiatrochronna)	
	wełna mineralna URSA DF 40	18cm
	folia polietylenowa (paroszczelna)	
	ruszt alum. lub drewniany podwieszony do krokwi-wypełnienie wełną mineralną	5cm
	płyta G.K.	1,5cm

P1		
	podłoga (parkiet, terakota na zap. klejowej)	1-2cm
	wylewka samopoziomująca	0.5-1cm
	gładź cementowa	4cm
	folia polietylenowa (warstwa rozdzielcza)	
	polistyren ekstrudowany URSA XPS N-III-L	6cm
	papa asfaltowa zgrzewalna	
	płyta betonowa (beton B20)	15cm
	piasek zagęszczony warstwami	min 30cm
	grunt rodzimy po zdjęciu humusu	

P2		
	podłoga (deski, wykładzina)	1-2cm
	wylewka samopoziomująca	0.5-1cm
	gładź cementowa	4cm
	folia polietylenowa (warstwa rozdzielcza)	
	wełna mineralna twarda	3 cm
	folia polietylenowa	
	strop TERIVA 1	24cm
	tynk cement.- wap.	1.5 cm

F1		
	bloczki betonowe	12cm
	polistyren ekstrudowany URSA XPS N-III-L	6cm
	izolacja przeciwwilgociowa dysperbit	
	bloczki betonowe	24cm
	izolacja przeciwwilgociowa dysperbit	

F2		
	izolacja przeciwwilgociowa dysperbit	
	bloczki betonowe	25cm
	izolacja przeciwwilgociowa dysperbit	

S1		
	cegła klinkierowa elewacyjna	6 lub 12cm
	polistyren ekstrudowany URSA XPS N-III-L	8cm
	izolacja przeciwwilgociowa dysperbit	
	bloczki Ytong	24cm
	tynk gipsowy	1.0cm

S2		
	tynk cem.-wapienny	1.2cm
	bloczki Ytong Energo	36.5cm
	tynk gipsowy(wewn.)	1.0cm

S4		
	tynk gipsowy	1.5cm
	bloczki Ytong	24cm
	tynk gipsowy	1.5cm

GRUPA ARCHIPELAG ARCHIPELAG_PL

projektant projektu gotowego: Robert Wójciak | nr upr.: 329/01/DUW | podpis:

tytuł rysunku: PRZEKRÓJ A-A | skala: 1:50

obiekt: JEDNORODZINNY DOM WOLNOSTOJĄCY "Kornelia" | branża: ARCH.

adres budowy:

Rysunek o charakterze pokazowym. Stanowi część dokumentacji technicznej projektu domu katalogowego autorstwa Pracowni Projektowej ARCHIPELAG i jest wyłączną własnością Pracowni, chronioną prawami autorskimi. Rozpowszechnianie i kopiowanie bez zgody autorów zabronione pod rygorem pełnej odpowiedzialności cywilnej i karnej.

PRACOWNIA PROJEKTOWA ARCHIPELAG, ul. Czysta 2-4, 50-013 Wrocław, tel. 071/ 798 38 00, fax 071/798 38 69, biuro@archipelag.pl, www.archipelag.pl

nr rys. A6 | data:

EGZEMPLARZ POKAZOWY • ARCHIPELAG PRACOWNIA PROJEKTOWA