D1

dachówka ceramiczna lub cementowa	
łaty	4x6cm
kontrłaty	3x5cm
folia wstępnego krycia	
krokiew	8x20cm

D2

dachówka ceramiczna lub cementowa	
łaty	4x6cm
kontrłaty	3x5cm
folia paroprzepuszczalna	
krokiew	8x20cm
wełna mineralna	18cm
paroizolacja	
płytaGK na ruszcie stalow. lub drewn.	5cm

D3

wełna mineralna	18cm
paroizolacja	
płytaGK na ruszcie stalow. lub drewn.	1,5cm

S1

tynk mineralny	1,5cm
bloczki YTONG	36,5cm
tynk cem. – wap. lub gipsowy	1,5cm

S3

tynk cem. – wap. lub gipsowy	1,5cm
bloczki YTONG	11,5cm
tynk cem. – wap. lub gipsowy	1,5cm

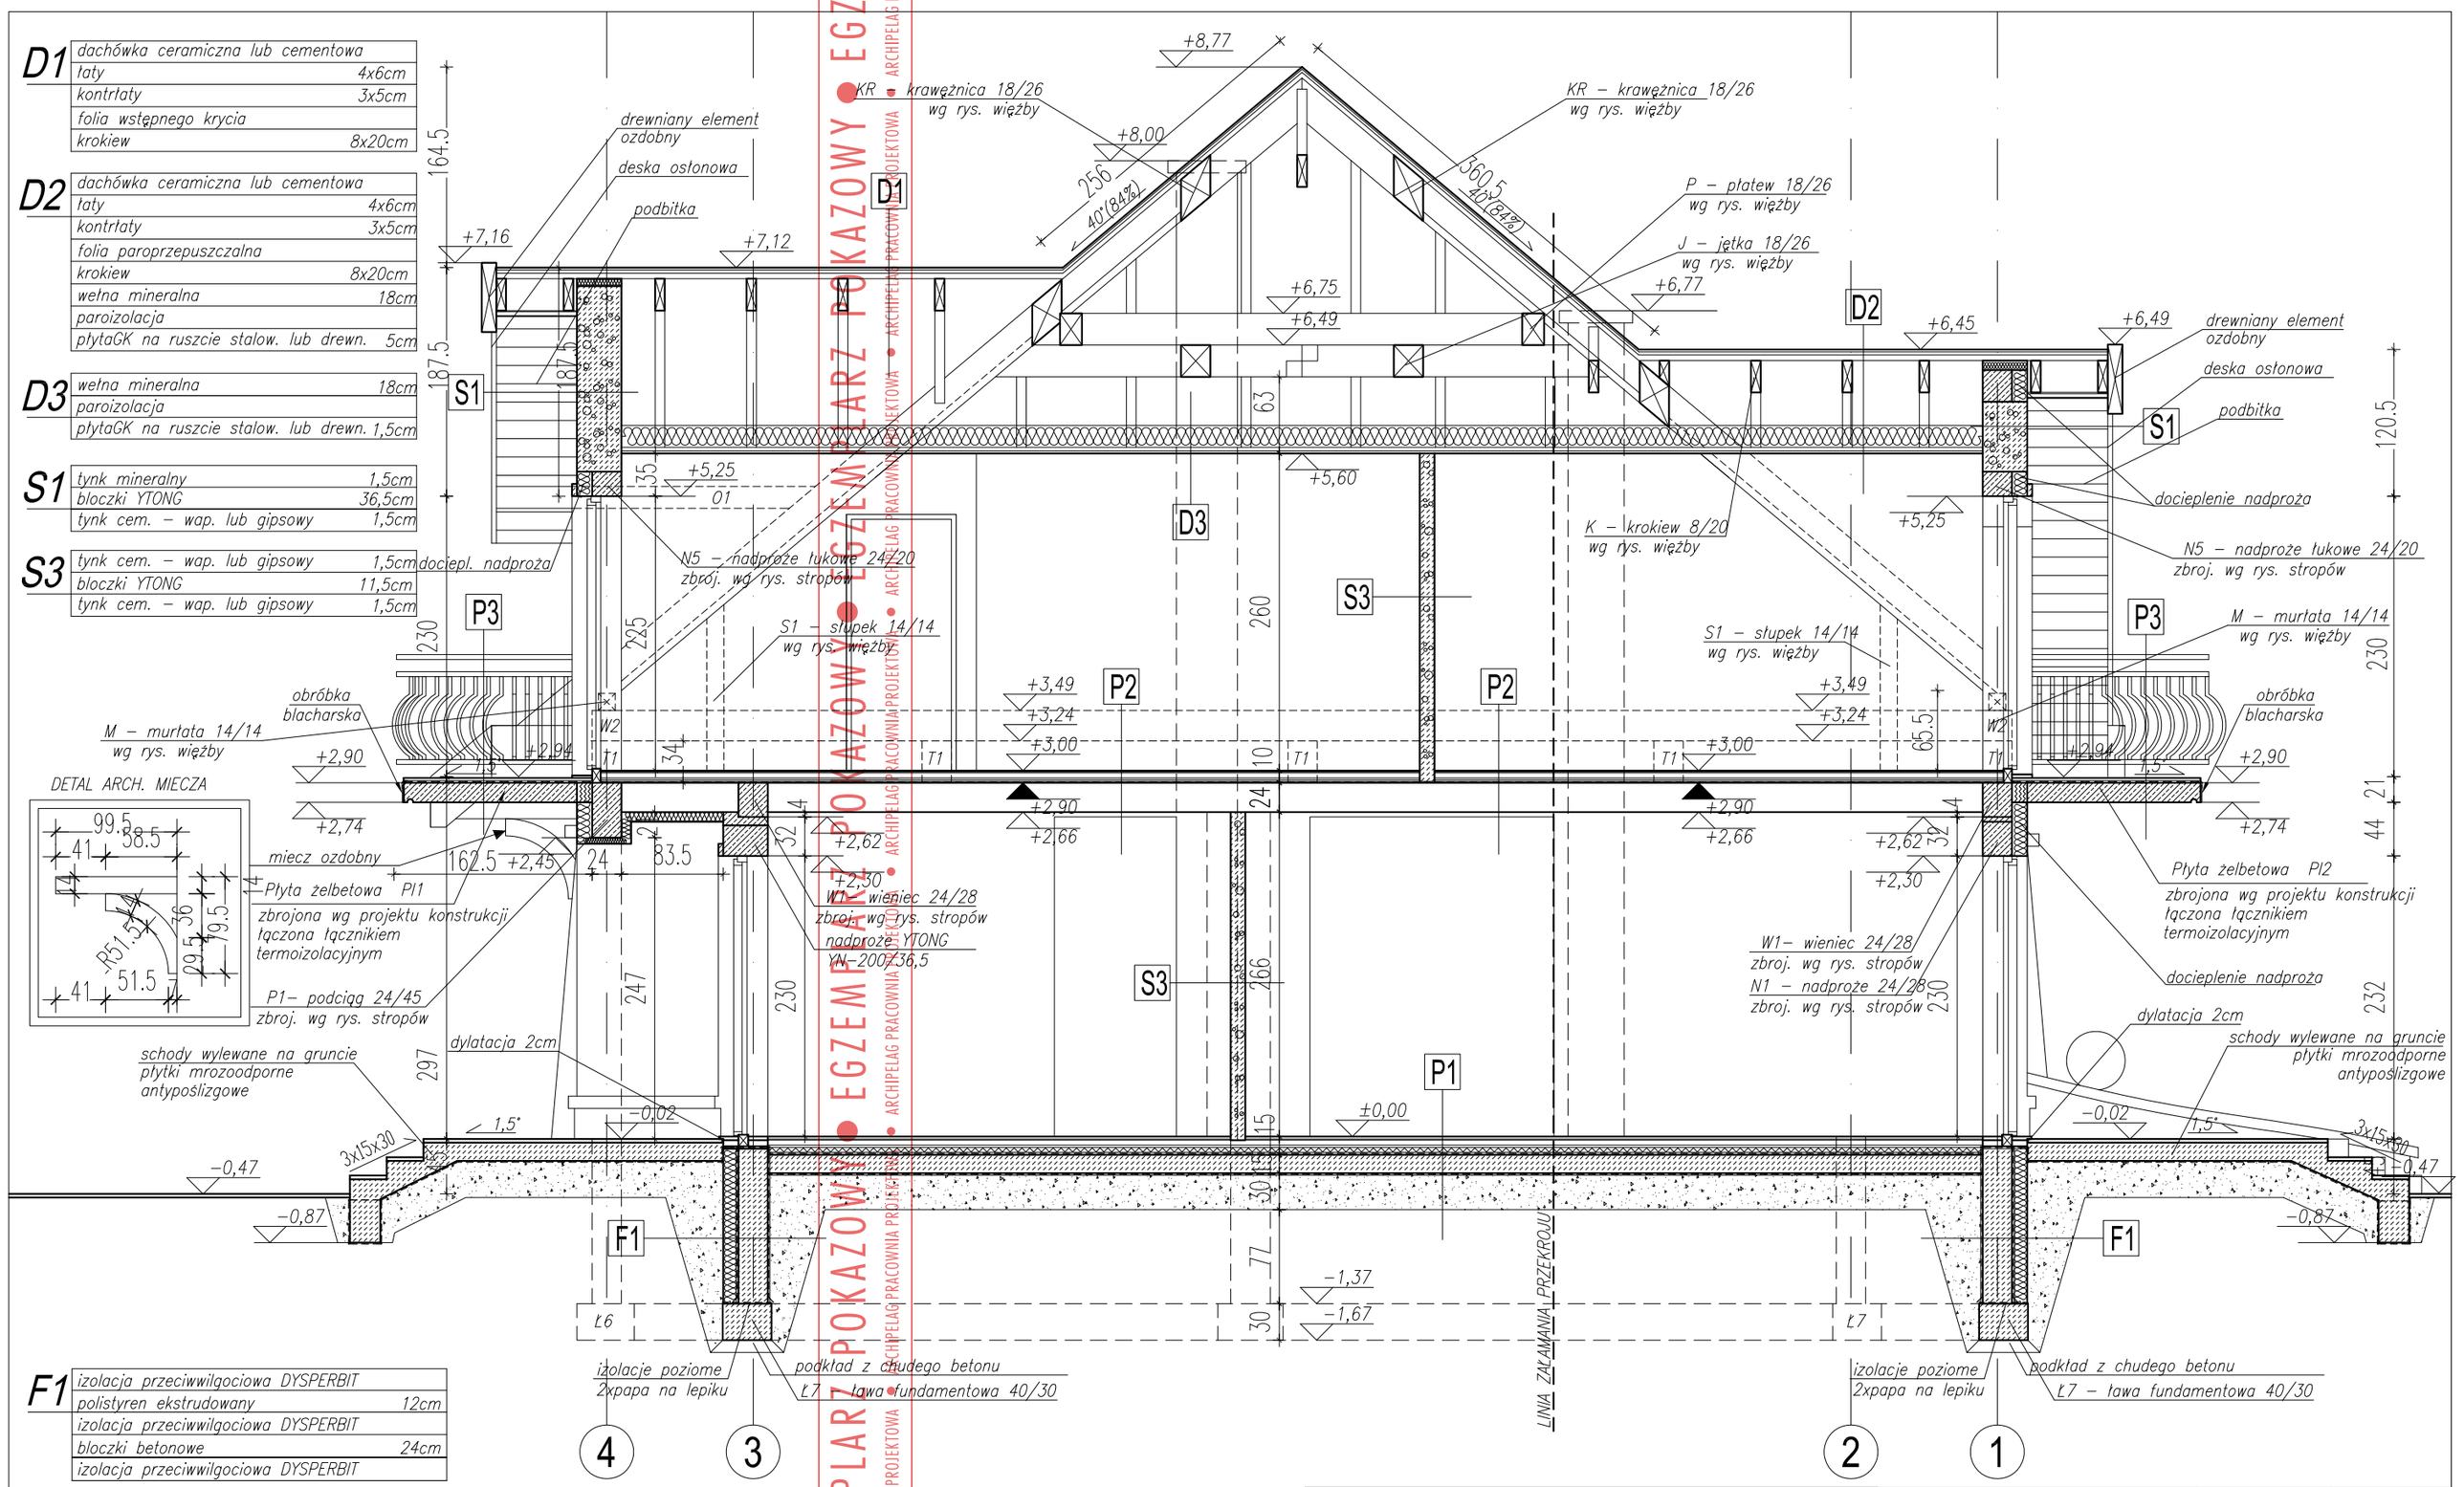

F1

izolacja przeciwwilgociowa DYSPERBIT	
polistyren ekstrudowany	12cm
izolacja przeciwwilgociowa DYSPERBIT	
bloczki betonowe	24cm
izolacja przeciwwilgociowa DYSPERBIT	

P1

podłoga (parkiet,terakota na zaprawie klej.)	
wylewka samopoziomująca	0.5–1cm
gładź cementowa	4cm
folia polietylenowa (warstwa rozdzielcza)	
polistyren ekstrudowany	8cm
papa asfaltowa zgrzewalna	
płyta betonowa (beton B20)	15cm
piasek zagęszczony warstwami	min 30cm
grunt rodzimy po zdjęciu humusu	

P2

podłoga(parkiet,terakota na zaprawie klej.)	
wylewka samopoziomująca	0.5–1cm
gładź cementowa	4cm
folia polietylenowa (warstwa rozdzielcza)	
wełna mineralna twarda	4cm
folia polietylenowa (warstwa rozdzielcza)	
strop TERIVA	24cm
tynk cem. – wap.	1.5cm

P3

płytki klinkierowe mrozoodporne, antypoślizgowe na zaprawie elastycznej	
folia w płynie do bezpośredniego układania terakoty na zew. budynku	
izolacja wodoszczelna	
płyta ze spadkiem	16cm

ARCHIPELAG PRACOWNIA PROJEKTOWA • EGZEMPLARZ POKAZOWY • EGZEMPLARZ POKAZOWY • ARCHIPELAG PRACOWNIA PROJEKTOWA

GRUPA ARCHIPELAG — ARCHIPELAG_PL

projektant projektu gotowego: Robert Wójciak, Paweł Cogiel

nr upr.: 392/01/DUW

podpis:

tytuł rysunku: PRZEKRÓJ A-A

skala: 1:50

obiekt: JEDNORODZINNY DOM WOLNOSTOJĄCY "KARMINA"

branża: ARCH.

adres budowy:

Rysunek o charakterze pokazowym. Stanowi część dokumentacji technicznej projektu domu katalogowego autorstwa Pracowni Projektowej ARCHIPELAG i jest wyłączną własnością Pracowni, chronioną prawami autorskimi. Rozpowszechnianie i kopiowanie bez zgody autorów zabronione pod rygorem pełnej odpowiedzialności cywilnej i karnej.

PRACOWNIA PROJEKTOWA ARCHIPELAG, ul. Czysta 2-4, 50-013 Wrocław, tel. 071/ 798 38 00, fax 071/798 38 69, biuro@archipelag.pl, www.archipelag.pl

nr rys.: A6

data: