

D1	dachówka cementowa lub ceramiczna	
	łaty	4x6cm
	kontrłaty	3x5cm
	folia paroprzepuszczalna	
	krokwie wg rys. więźby	

D2	dachówka cementowa lub ceramiczna	
	łaty	4x6cm
	kontrłaty	3x5cm
	folia paroprzepuszczalna	
	wetna miner.	18cm
	folia paroszczelna	
	plyta GK na ruszcie alu. lub drewn.	5cm

D3	folia paroszczelna	
	plytaGK na ruszcie alu. lub drewn.	1,5cm

D4	dachówka cementowa lub ceramiczna	
	łaty	4x6cm
	kontrłaty	3x5cm
	folia paroprzepuszczalna	
	krokwie wg rys. więźby	
	podbitka na ruszcie drewn.	5cm

S1	tynek mineralny	1,2cm
	wetna mineralna	12cm
	błoczek SILKA M18	18cm
	tynek cem. - wap. lub gipsowy	1,2cm

S3	tynek cem. - wap. lub gipsowy	1,5cm
	błoczek SILKA M12	12cm
	tynek cem. - wap. lub gipsowy	1,5cm


S4	tynek cem. - wap. lub gipsowy	1,5cm
	plytaGK na ruszcie stalow. lub drewn.	1,5cm

F1	izolacja przeciwwilgociowa DYSPERBIT	
	polistyren ekstrudowany	12cm
	izolacja przeciwwilgociowa DYSPERBIT	
	błoczek SILKA M18 S	18cm
	izolacja przeciwwilgociowa DYSPERBIT	

P3	terakota na zaprawie klejowej mrozoodpornej	2cm
	folia w płynie do bezpośredniego układania terakoty	
	wylewka ze spadkiem	15cm
	plyta betonowa na gruncie	min. 30cm
	ubity piasek	
	grunt rodzimy	
	po zdjęciu humusu	

P2	podłoga (parkiet, terakota na zaprawie klej.)	
	wylewka samopoziomująca	0.5-1cm
	gładź cementowa	4cm
	folia polietylenowa (warstwa rozdzielcza)	
	wetna mineralna	4cm
	folia polietylenowa (warstwa rozdzielcza)	
	strop TERIVA	24cm
	tynek cem. - wap.	1.5cm

P1	podłoga (parkiet, terakota na zaprawie klej.)	
	wylewka samopoziomująca	0.5-1cm
	gładź cementowa	4cm
	folia polietylenowa (warstwa rozdzielcza)	
	wetna mineralna	8cm
	papa asfaltowa zgrzewalna	
	plyta betonowa (beton B20)	15cm
	piasek zagęszczony warstwami	min 30cm
	grunt rodzimy po zdjęciu humusu	

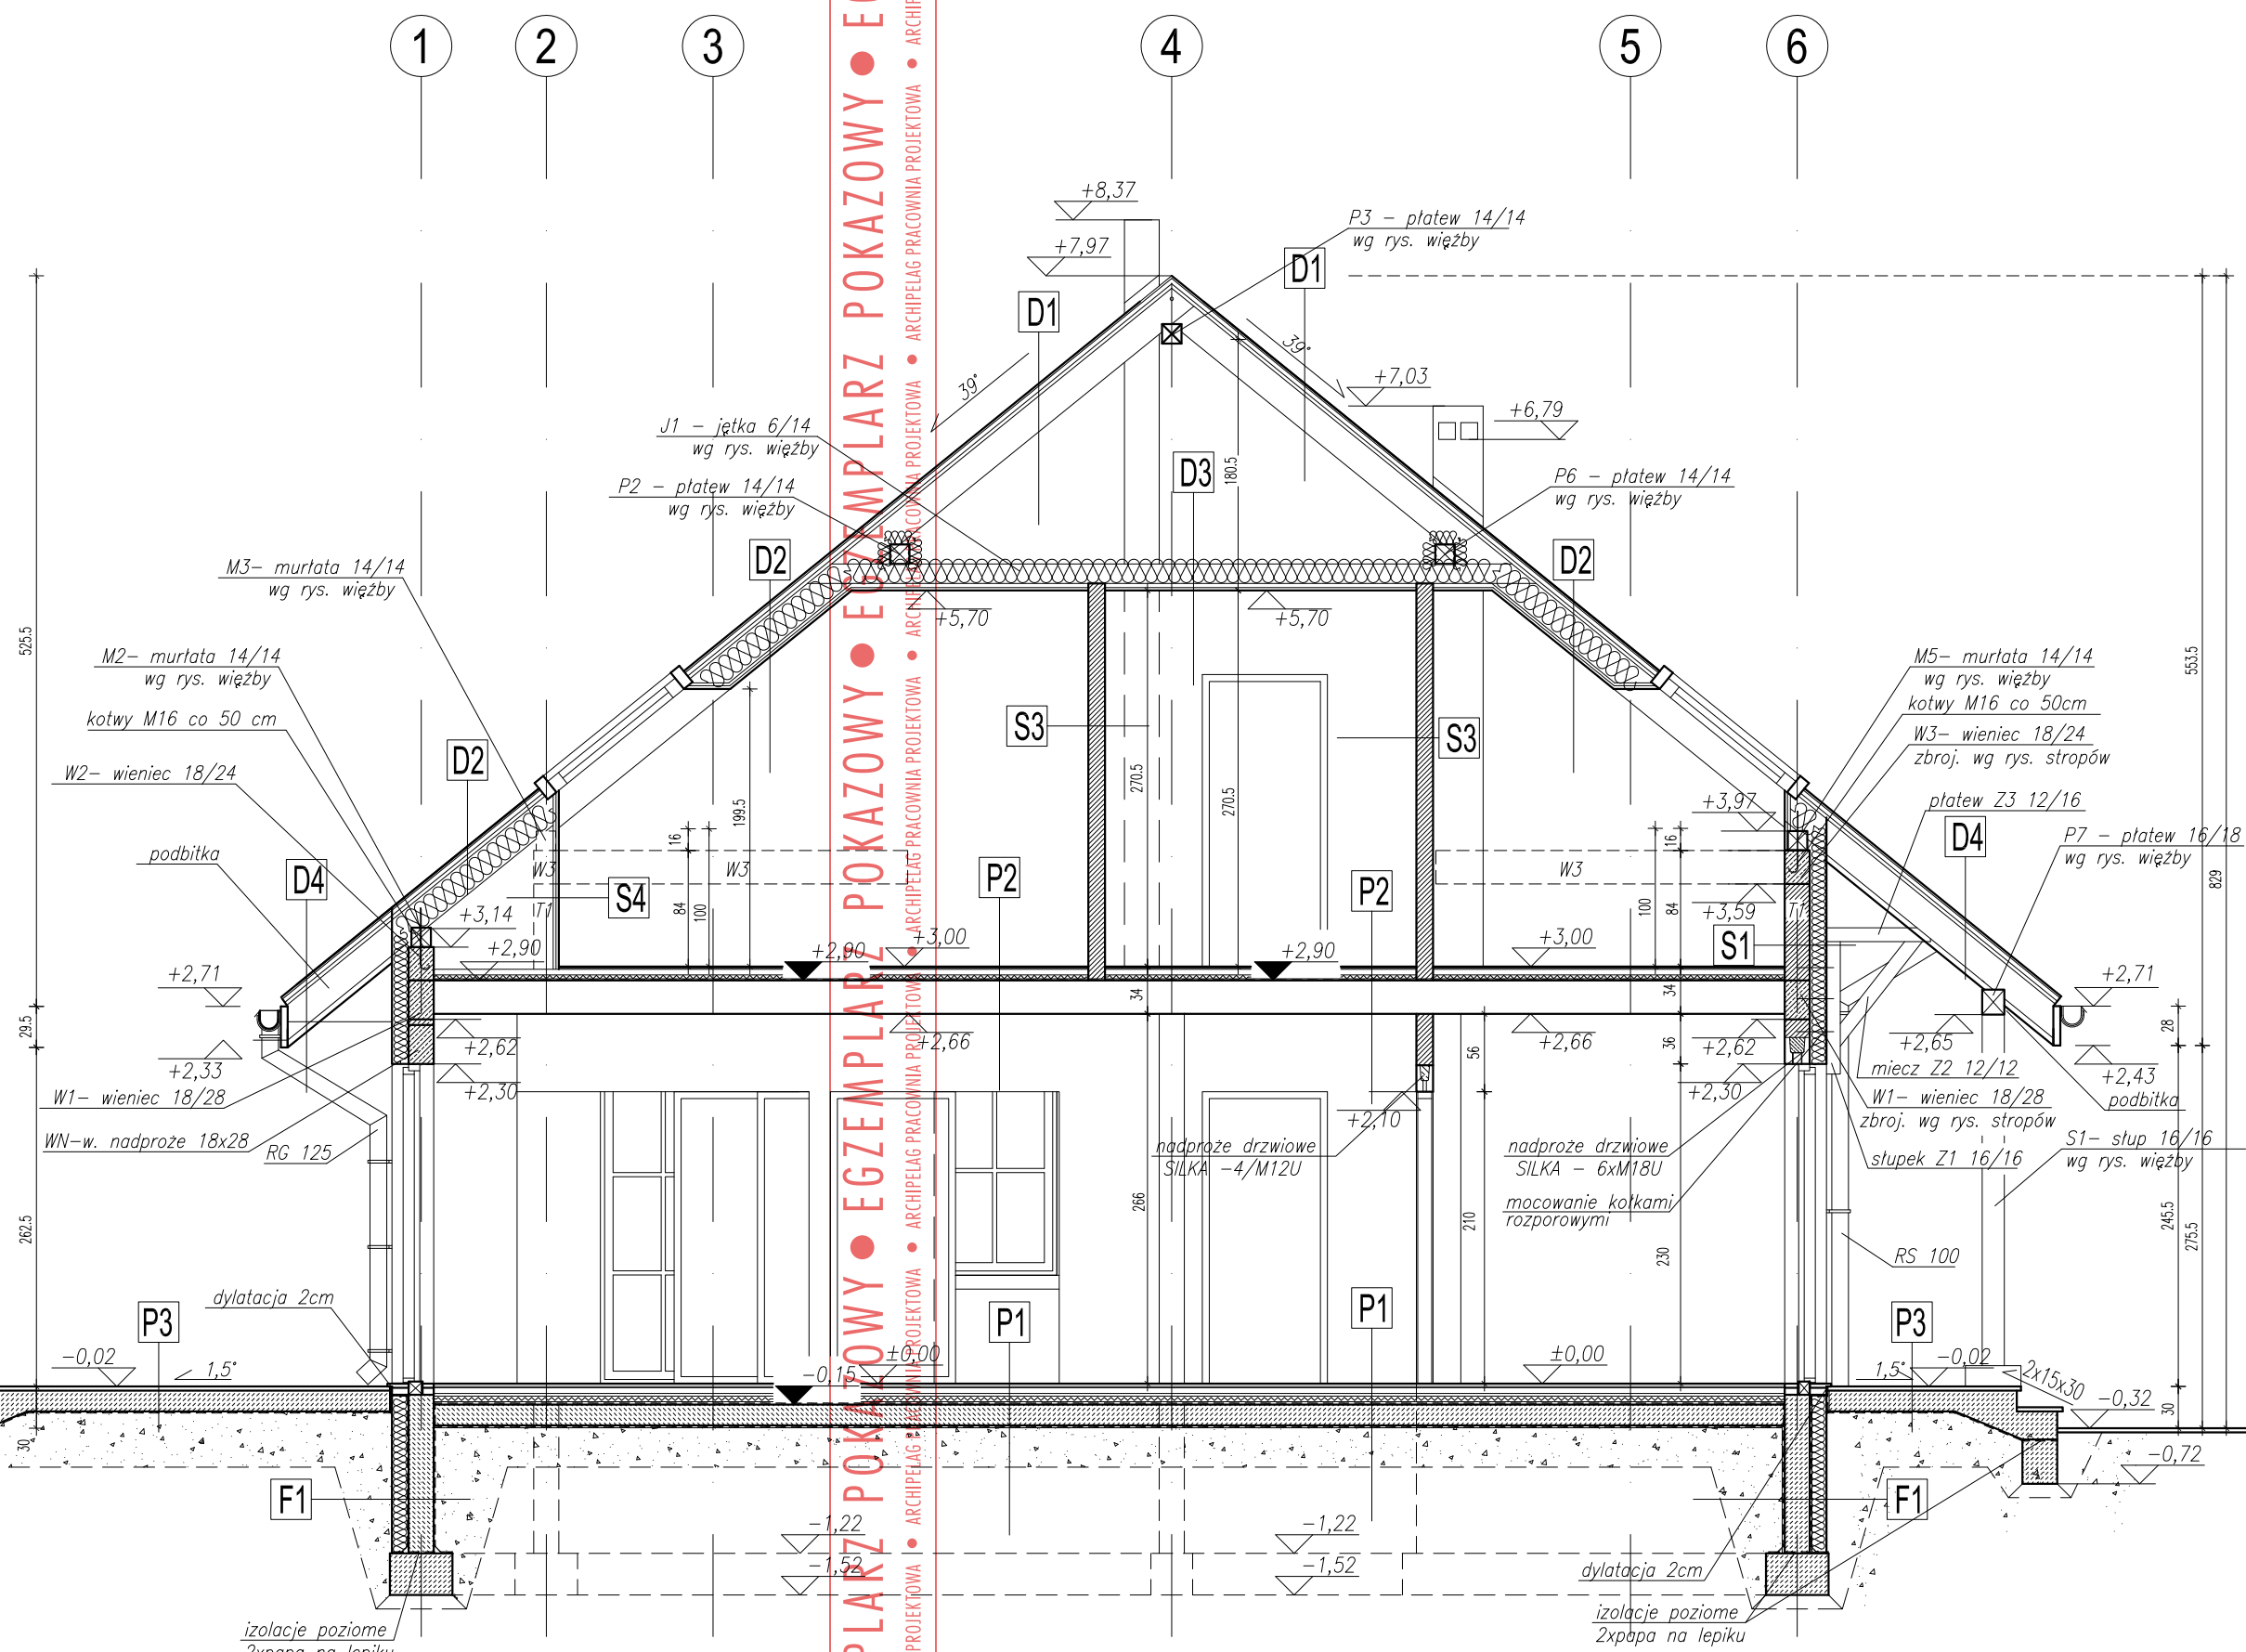

		projektant projektu gotowego: Artur Wójcicki Julitta Chmiel-Sobieralska	nr upr.: 394/94/UW	podpis:
tytuł rysunku: PRZEKRÓJ B-B		skala: 1:50		Rysunek o charakterze pokazowym. Stanowi część dokumentacji technicznej projektu domu katalogowego autorstwa Pracowni Projektowej ARCHIPELAG i jest wyłączną własnością Pracowni, chronioną prawami autorskimi. Rozpowszechnianie i kopiowanie bez zgody autorów zabronione pod rygorem pełnej odpowiedzialności cywilnej i karnej.
obiekt: JEDNORODZINNY DOM WOLNOSTOJĄCY "JULITKA II"		branża: ARCH.		
adres budowy:		PRACOWNIA PROJEKTOWA ARCHIPELAG, ul. Czysta 2-4, 50-013 Wrocław, tel. 071/798 38 00, fax 071/798 38 69, biuro@archipelag.pl, www.archipelag.pl		
nr rys.: A7				data: