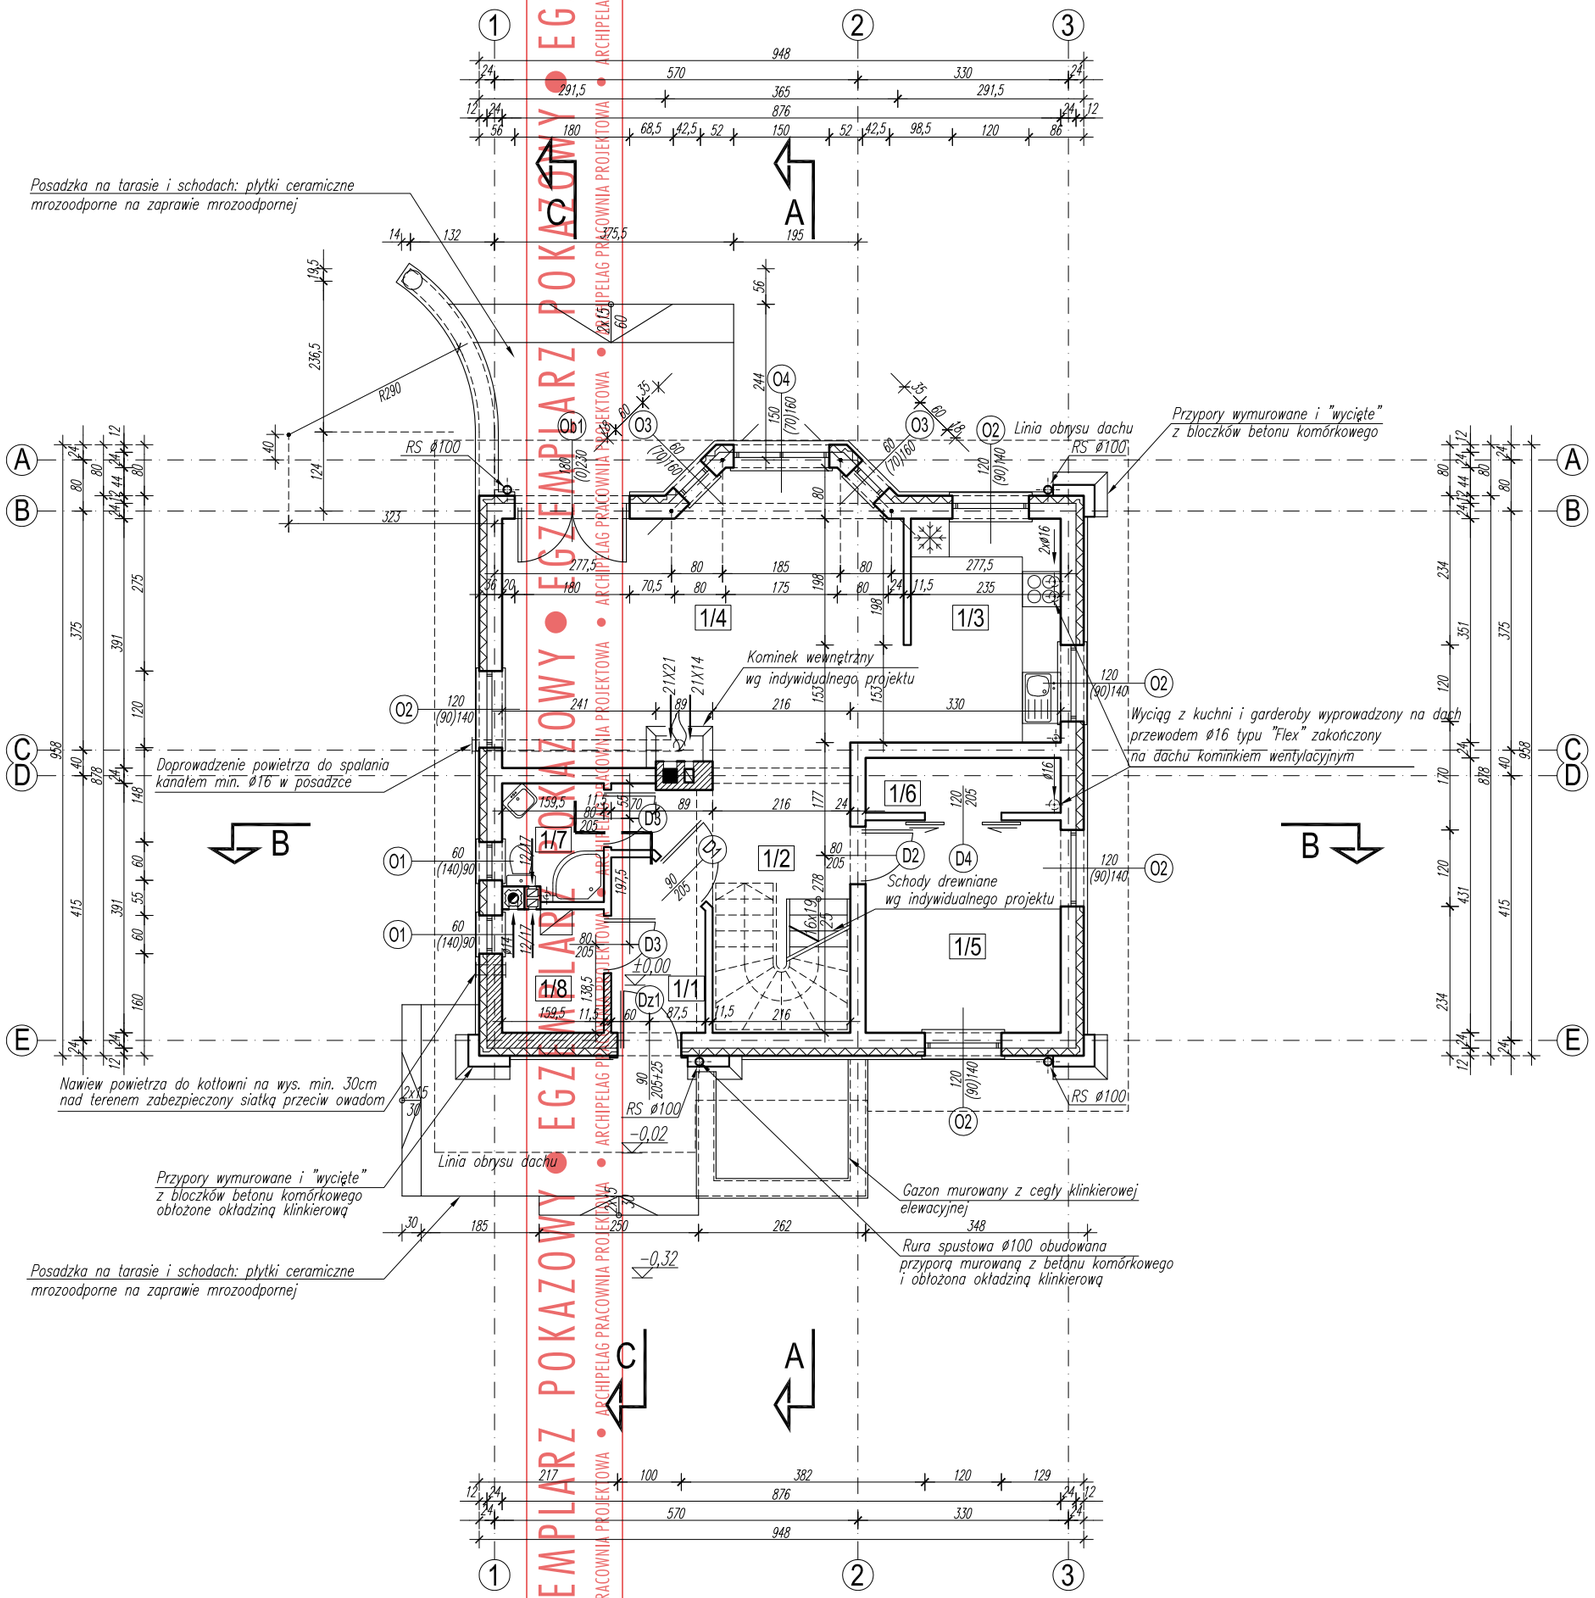

EGZEMPLARZ POKAZOWY • EGZEMPLARZ POKAZOWY • ARCHIPELAG PRACOWNIA PROJEKTOWA • ARCHIPELAG PROJEKTOWA

ZESTAWIENIE POWIERZCHNI UŻYTKOWEJ PARTERU

1/1	WIATROŁAP pos. ceramiczna 3,60m2	1/5	GABINET parkiet 10,03m2
1/2	HOL parkiet 10,24m2	1/6	GARDEROBA parkiet 2,63m2
1/3	KUCHNIA pos. ceramiczna 8,10m2	1/7	ŁAZIENKA pos. ceramiczna 2,73m2
1/4	SALON Z JADALNIĄ parkiet 26,65m2	1/8	POM. GOSPODARCZE pos. ceramiczna 3,02m2

ŁĄCZNIE powierzchnia użytkowa 67,00m2

U W A G I :

ŚCIANY ZEWNĘTRZNE NOŚNE MUROWANE Z CEGŁY POROTON GR. 24cm NA ZAPRAWIE CEMENTOWO– WAPIENNEJ MARKI 3MPa.. DOCIEPLONE STYROPIANEM GR. 12cm.

ŚCIANY WEWNĘTRZNE NOŚNE MUROWANE Z CEGŁY POROTON GR. 24cm NA ZAPRAWIE CEMENTOWO–WAPIENNEJ MARKI 3MPa.

ŚCIANY WEWNĘTRZNE DZIAŁOWE MUROWANE Z CEGŁY POROTON GR. 11,5cm NA ZAPRAWIE CEMENTOWO–WAPIENNEJ.

KOMINY I KANAŁY WENTYLACYJNE SYSTEMOWE Z CEGŁY PEŁNEJ KL.15 NA ZAPRAWIE CEMENTOWEJ MARKI 5MPa ORAZ Z PUSTAKÓW BETONOWYCH.
KOMIN SPALINOWY ZBROIĆ WG WSKAZAŃ WYBRANEGO PRODUCENTA.

TRZON KOMINOWY WYSTAJĄCY POWYŻEJ 1,5m PONAD POŁAĆ DACHU NALEŻY WZMOCNIĆ KĄTOWNIKAMI L 60x60x4 W NAROŻACH POŁĄCZONYMI PŁASKOWNIKAMI ▱ 60x4 CO 0,5m.
KĄTOWNIKI PROWADZIĆ OD POZIOMU STROPU.

WYMIARY KANAŁÓW SPALINOWYCH I DYMOWYCH NALEŻY SKORYGOWAĆ W OPARCIU O ZALECENIA PRODUCENTA KOTŁA LUB WKŁADU KOMINKOWEGO.

ODPROWADZENIE WODY Z RUR SPUSTOWYCH DO KANALIZACJI DESZCZOWEJ WG INDYWIDUALNEGO PROJEKTU.

NAD OTWORAMI W ŚCIANKACH DZIAŁOWYCH WYKONAĆ NADPROŻA PREFABRYKOWANE TYPU L19.

GRUPA ARCHIPELAG — ARCHIPELAG PL

tytuł rysunku: RZUT PARTERU	skala: 1:100
obiekt: JEDNORODZINNY DOM WOLNOSTOJĄCY "KONWALIA"	branża: ARCH.
projektant projektu gotowego: Robert Wójciak	nr upr.: 329/01/DUW — podpis:

Rysunek o charakterze pokazowym. Stanowi część dokumentacji technicznej projektu domu katalogowego autorstwa Pracowni Projektowej ARCHIPELAG i jest wyłączną własnością Pracowni, chronioną prawami autorskimi. Rozpowszechnianie i kopiowanie bez zgody autorów zabronione pod rygorem pełnej odpowiedzialności cywilnej i karnej.

PRACOWNIA PROJEKTOWA ARCHIPELAG
ul. Czysta 2-4, 50-013 Wrocław, tel. 071/ 798 38 00, fax 071/798 38 69
biuro@archipelag.pl www.archipelag.pl

data:

nr rys.: A3