

### ZESTAWIENIE POWIERZCHNI UŻYTKOWEJ PODDASZA

	<b>korytarz</b>		<b>garderoba</b>
<b>2/1</b>	10,71 m <sup>2</sup>		4,88 m <sup>2</sup>
	terakota		parkiet
<b>2/2</b>	13,14 m <sup>2</sup>		łazienka
	parkiet	<b>2/6</b>	10,64 m <sup>2</sup>
			plytki ceramiczne
<b>2/3</b>	12,50 m <sup>2</sup>		
	parkiet		
	<b>sypialnia</b>		
<b>2/4</b>	25,05 m <sup>2</sup>		
	parkiet		

**ŁĄCZNIE powierzchnia użytkowa 76,92 m<sup>2</sup>**

#### UWAGI:

ŚCIANY ZEWNĘTRZNE NOŚNE MUROWANE Z BLOCZKÓW Z BETONU KOMÓRKOWEGO YTONG GR. 24 CM (PP2/0,4) NA ZAPRAWIE CIENKOSPÓJNOWEJ MARKI 3 MPa. DOCIEPLONE WEŁNĄ MINERALNĄ GR. 12 CM.


ŚCIANY WEWNĘTRZNE NOŚNE MUROWANE Z BLOKÓW PIASKOWO-WAPIENNYCH SILKA E24 GR. 24 CM NA ZAPRAWIE CIENKOSPÓJNOWEJ MARKI 3 MPa.

ŚCIANY WEWNĘTRZNE DZIAŁOWE MUROWANE Z BLOKÓW PIASKOWO-WAPIENNYCH SILKA E12 GR. 12cm NA ZAPRAWIE CEMENTOWO-WAPIENNEJ.

KOMINY SPALINOWE I DYMOWE ZBROIĆ WG WSKAZAŃ PRODUCENTA.

NAD OTWORAMI W ŚCIANKACH DZIAŁOWYCH WYKONAĆ NADPROŻA ZESPOLONE YF YTONG, WG SPECYFIKACJI PRODUCENTA.

NAD OTWORAMI OKIENNYMI ZASTOSOWAĆ ROLETY ZEWNĘTRZNE (NAOKIENNE) O WYS. KASET DOSTOSOWANYCH DO WYSOKOŚCI OKIEN. ZE WZGLĘDU NA POWYŻSZE ROZWIĄZANIE NALEŻY ZWRÓCIĆ UWAGĘ NA DOLNY POZIOM POSADOWIENIA NADPROŻY, WIENCÓW I PODCIĄGÓW.

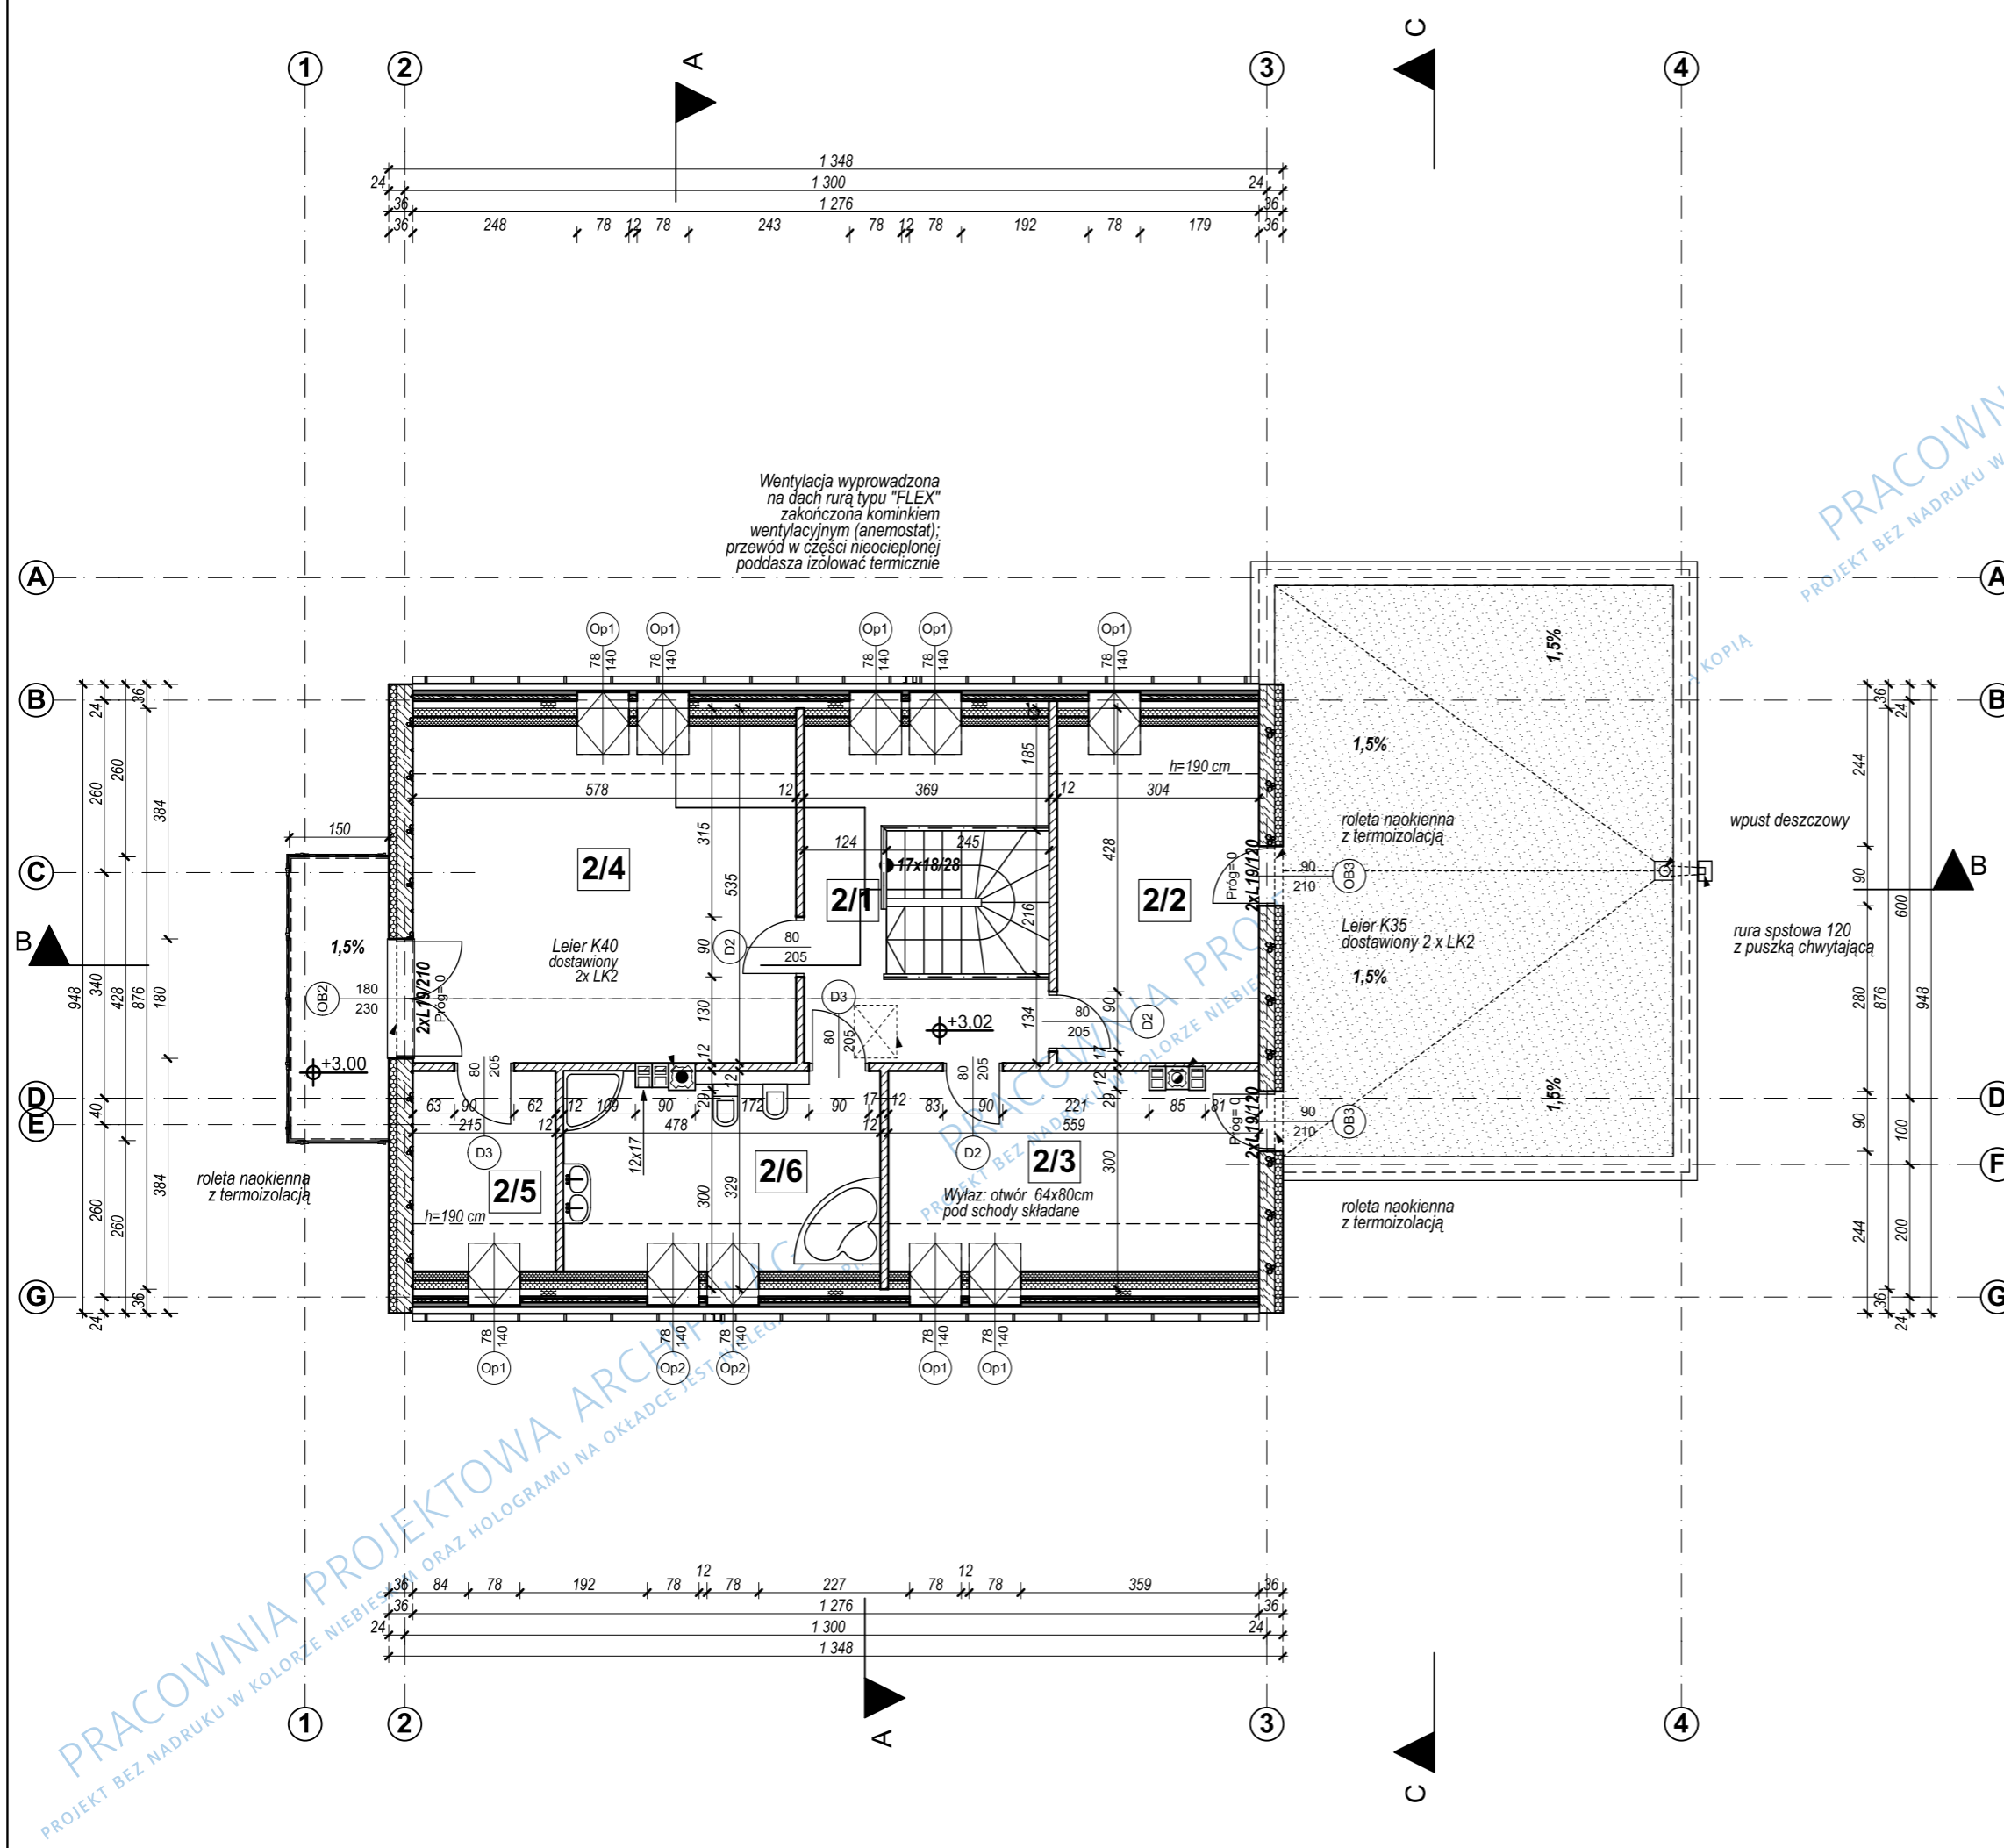

**GRUPA ARCHIPELAG ARCHIPELAG PL**

tytuł rysunku:	RZUT PODDASZA	skala:	1:100
obiekt:	JEDNORODZINNY DOM WOLNOSTOJĄCY "GERDA G2"	branża:	ARCH.
projektant projektu gotowego:	Artur Wójciak	nr upr.:	394/94/UW
		podpis:	

Rysunek o charakterze pokazowym. Stanowi część dokumentacji technicznej projektu domu katalogowego autorstwa Pracowni Projektowej ARCHIPELAG i jest wyłączną własnością Pracowni, chronioną prawami autorskimi. Rozpowszechnianie i kopiowanie bez zgody autorów zabronione pod rygorem pełnej odpowiedzialności cywilnej i karnej.

PRACOWNIA PROJEKTOWA ARCHIPELAG  
ul. Czysza 2-4, 50-013 Wrocław, tel. 071/798 38 00, fax 071/798 38 69  
biuro@archipelag.pl www.archipelag.pl

data:  
nr rys.:  
**A4**