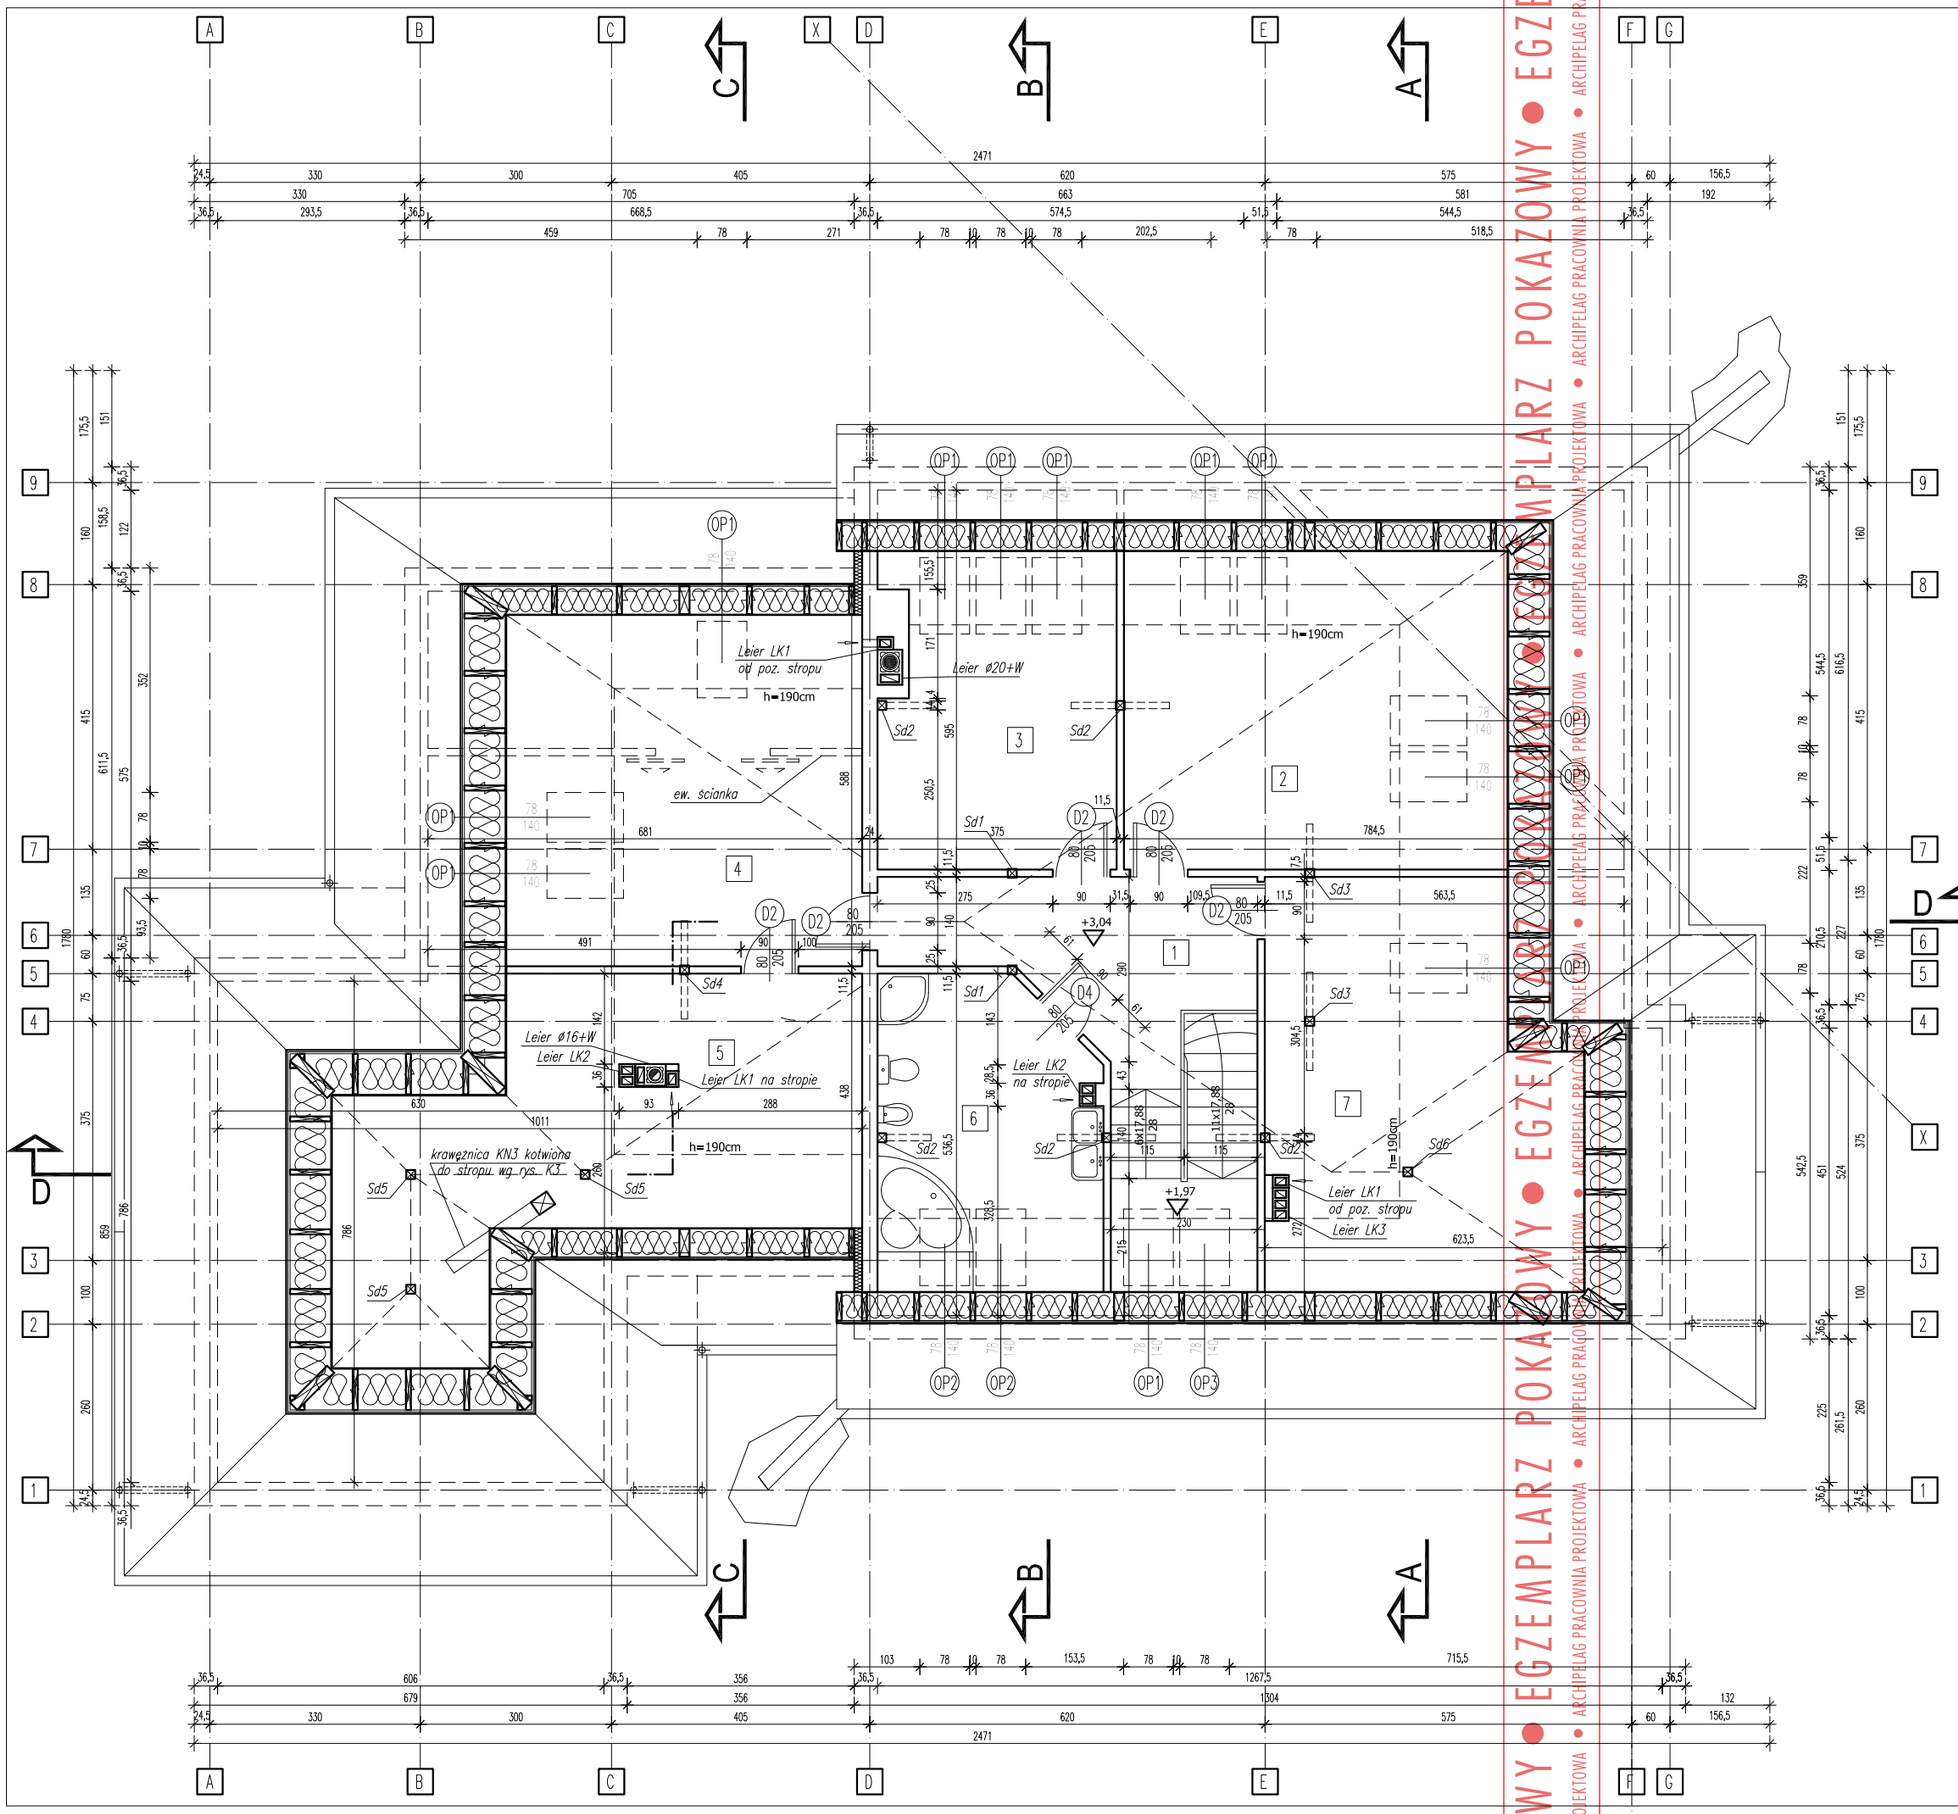

1	KORYTARZ	
	parkiet	12,21 m2
2	POKÓJ	
	parkiet	16,40 m2
3	POKÓJ	
	parkiet	13,65 m2
4	SYPIALNIA	
	parkiet	16,31 m2
5	GARDEROBA	
	parkiet	10,49 m2
6	ŁAZIENKA	
	terakota	12,25 m2
7	STRYCH	
	deski	10,03 m2

U W A G A :

ŚCIANY ZEWNĘTRZNE: MUROWANE Z BLOCZKÓW YTONG GR 36,5cm (PP2) NA ZAPRAWIE CIENKOSPOINOWEJ MARKI 3MPa

ŚCIANY WEWNĘTRZNE: MUROWANE Z BLOCZKÓW YTONG GR 24cm (PP4) NA ZAPRAWIE CEM.–WAP. MARKI 3MPa

ŚCIANY DZIAŁOWE: MUROWANE Z BLOCZKÓW YTONG GR 11,5cm (PP4) NA ZAPRAWIE CEM.–WAP. MARKI 3MPa

DREWNIANE ELEMENTY KONSTRUKCYJNE WG RYSUNKÓW K2, K3

GRUPA ARCHIPELAG ARCHIPELAG PL

tytuł rysunku: RZUT PODDASZA		skala: 1:100
obiekt: JEDNORODZINNY DOM WOLNOSTOJĄCY "JAKUB"		branża: ARCH.
projektant projektu gotowego: Robert Wójciak	nr upr.: 329/01/DUW	podpis:

Rysunek o charakterze pokazowym. Stanowi część dokumentacji technicznej projektu domu katalogowego autorstwa Pracowni Projektowej ARCHIPELAG i jest wyłączną własnością Pracowni, chronioną prawami autorskimi. Rozpowszechnianie i kopiowanie bez zgody autorów zabronione pod rygorem pełnej odpowiedzialności cywilnej i karnej.

PRACOWNIA PROJEKTOWA ARCHIPELAG
ul. Czysta 2-4, 50-013 Wrocław, tel. 071/ 798 38 00, fax 071/798 38 69
biuro@archipelag.pl www.archipelag.pl

data:

nr rys. A4

EGZEMPLARZ POKAZOWY • ARCHIPELAG PRACOWNIA PROJEKTOWA