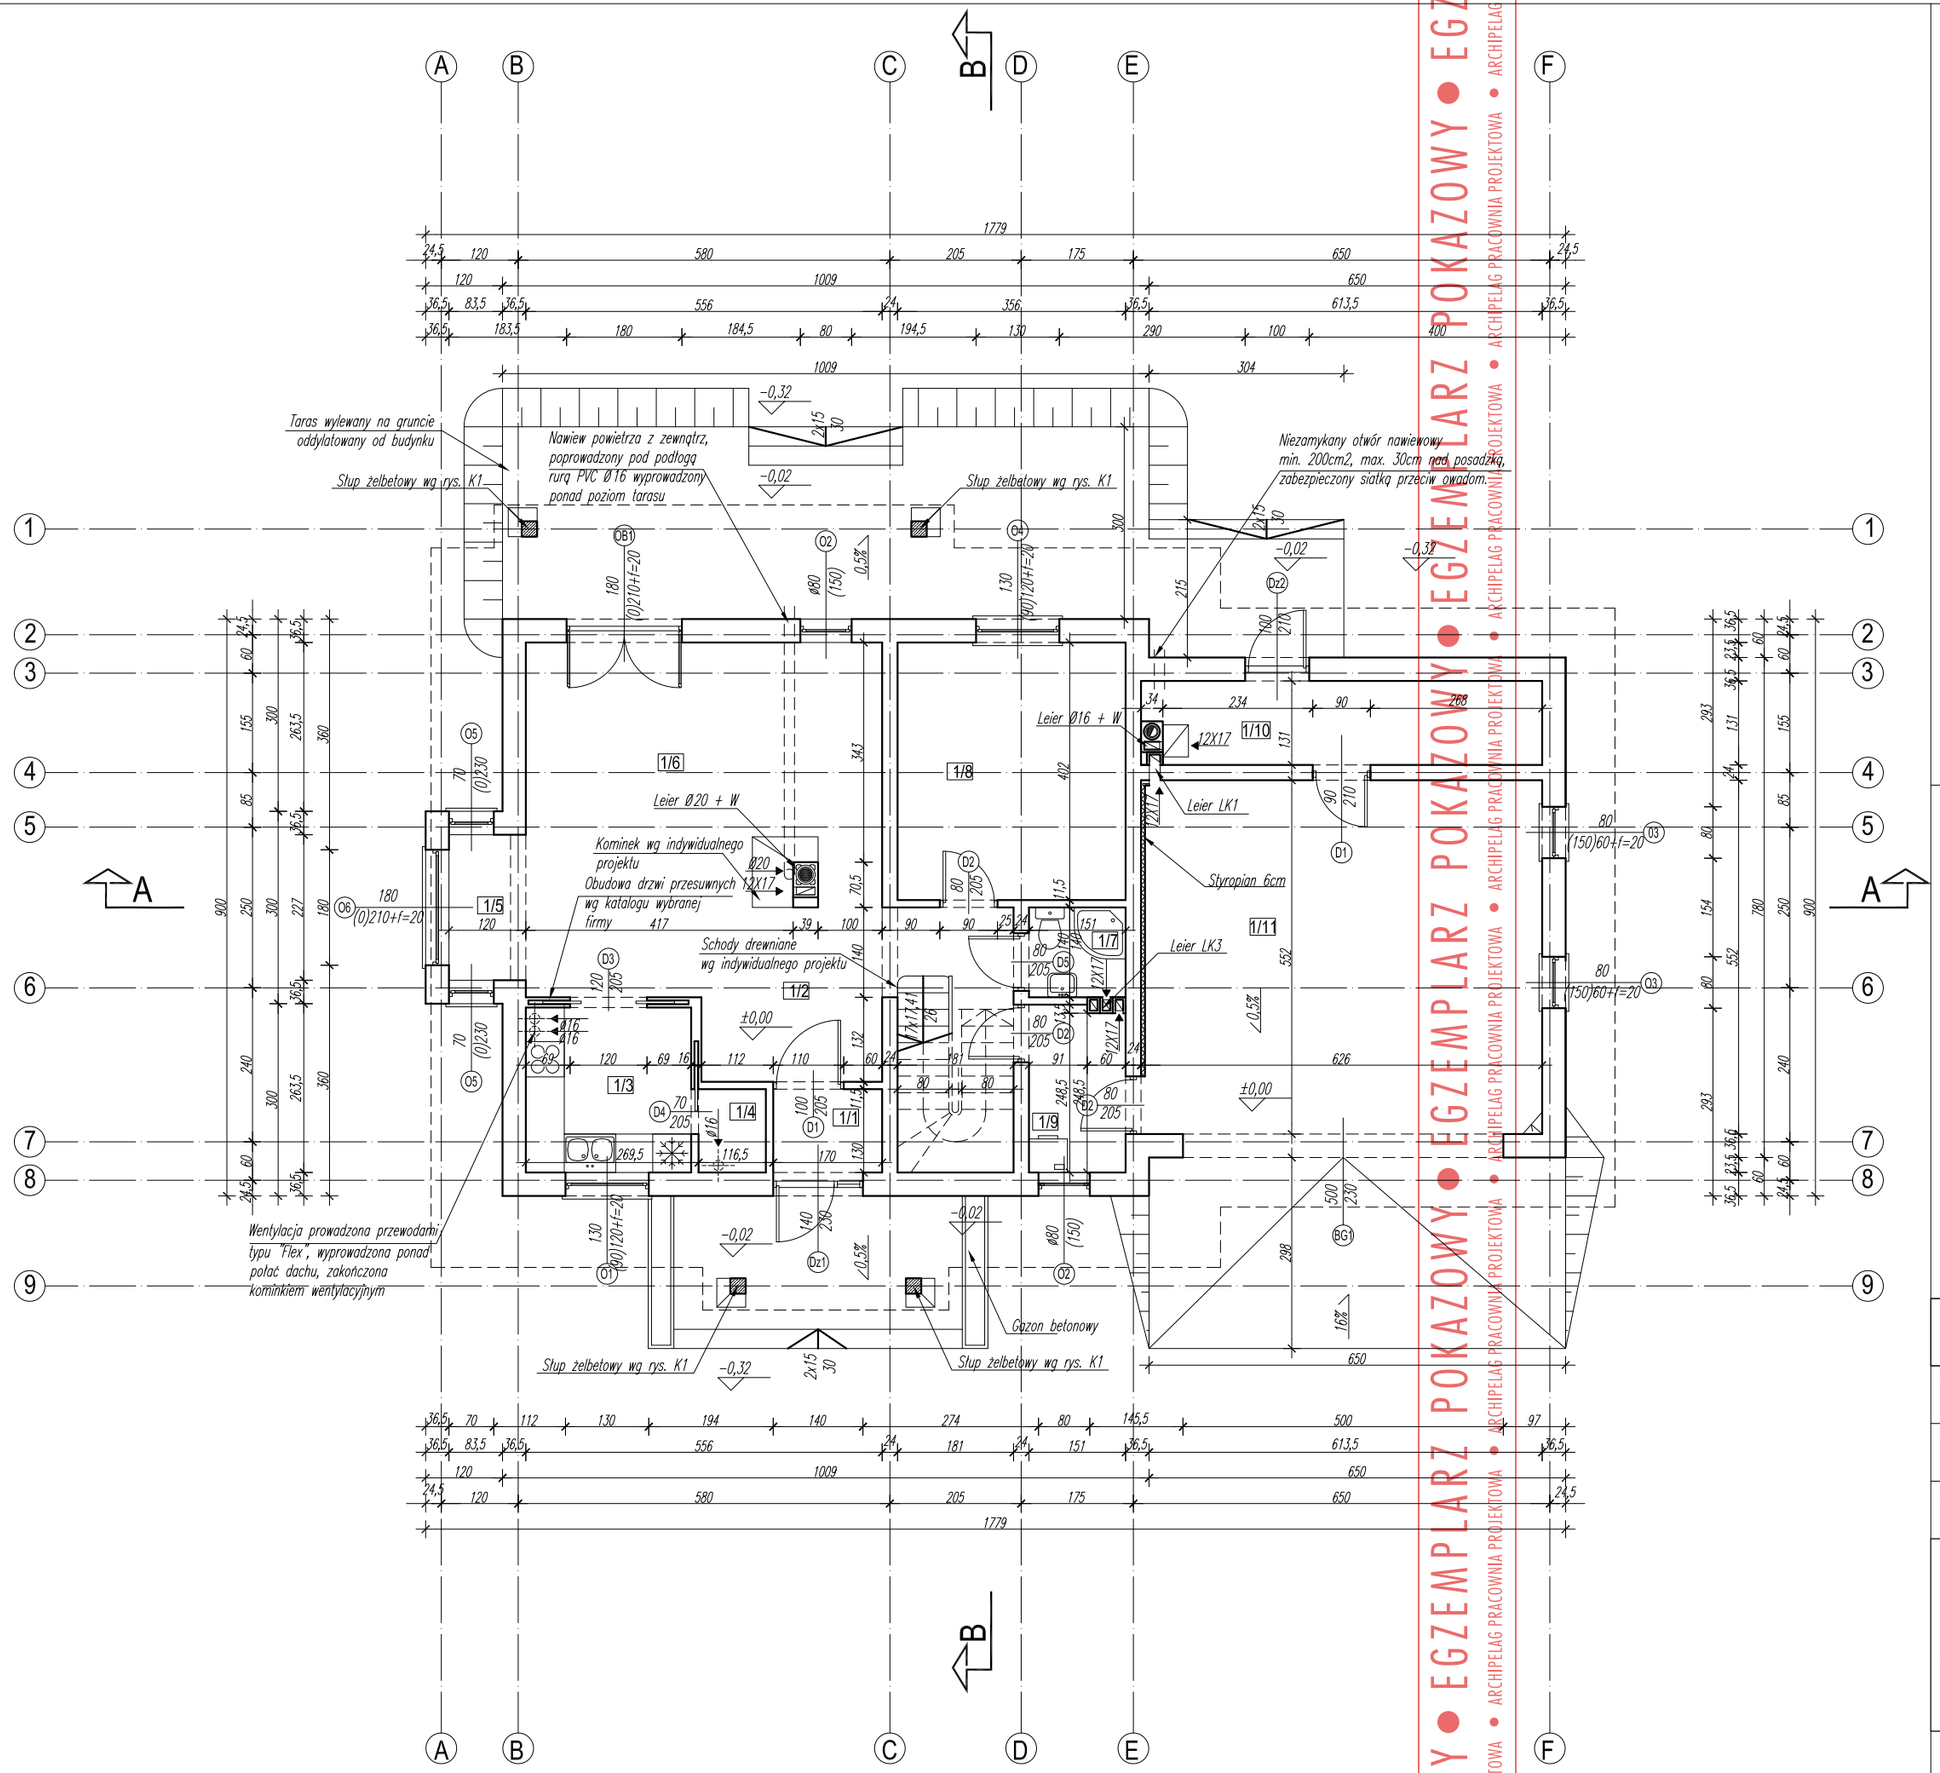

1/1	WIATROŁAP pos. ceramiczna	2,13 m2
1/2	HOL parkiet	12,18 m2
1/3	KUCHNIA pos. ceramiczna	6,52 m2
1/4	SPIŻARNIA pos. ceramiczna	1,30 m2
1/5	JADALNIA parkiet	6,19 m2
1/6	POKÓJ DZIENNY pos. ceramiczna	23,81 m2
1/7	ŁAZIENKA pos. ceramiczna	2,04 m2
1/8	GABINET pos. ceramiczna	14,12 m2
1/9	PRALNIA/POM. GOSP. pos. ceramiczna	3,77 m2
1/10	POM. GOSP. pos. ceramiczna	7,79 m2
1/11	GARAŻ pos. ceramiczna	33,99 m2

suma 79,85m2+garaż 33,99m2

UWAGA:

ŚCIANY NOŚNE ZEWNĘTRZNE MUROWANE Z BLOCZKÓW YTONG 36,5cm
ŚCIANY NOŚNE WEWNĘTRZNE MUROWANE Z BLOCZKÓW YTONG 24cm
ŚCIANY DZIAŁOWE MUROWANE Z BLOCZKÓW YTONG 11,5cm

PRZED WYMUROWANIEM KANAŁÓW, WIELKOŚCI KANAŁÓW NALEŻY SKORYGOWAĆ O WYMIARY ZALECANE PRZEZ WYBRANEGO PRODUCENTA KOTŁA (WKŁADU KOMINKOWEGO).

OZNACZENIA KOMINÓW I KANAŁÓW WENTYLACYJNYCH WG SPECYFIKACJI FIRMY LEIER.

OPISY WARSTW WG RYSUNKÓW A6, A7

ZBROJENIE ELEMENTÓW ŻELBETOWYCH WG RYSUNKU K2

WYMIARY OTWORÓW OKIENNYCH I DRZWIOWYCH ZEW. PODANO W ŚWIETLE MURU, OTWORÓW DRZWIOWYCH WEW. PODANO W ŚWIETLE OŚCIEŻNIC

NA ŚCIANACH DZIAŁOWYCH ZASTOSOWAĆ NADPROŻA SYSTEMOWE YF FIRMY YTONG, WG ZALECEŃ PRODUCENTA.

GRUPA ARCHIPELAG ARCHIPELAG.PL

tytuł rysunku:		skala:
RZUT PARTERU		1:100
obiekt: JEDNORODZINNY DOM WOLNOSTOJĄCY "IWA(G2)"		branża: ARCH.
projektant projektu gotowego: Artur Wójciak, Małgorzata Ochman-Woźny	nr upr.: 394/94/DUW	podpis:

Rysunek o charakterze pokazowym. Stanowi część dokumentacji technicznej projektu domu katalogowego autorstwa Pracowni Projektowej ARCHIPELAG i jest wyłączną własnością Pracowni, chronioną prawami autorskimi. Rozpowszechnianie i kopiowanie bez zgody autorów zabronione pod rygorem pełnej odpowiedzialności cywilnej i karnej.

PRACOWNIA PROJEKTOWA ARCHIPELAG
ul. Czysta 2-4, 50-013 Wrocław, tel. 071/ 798 38 00, fax 071/798 38 69
biuro@archipelag.pl www.archipelag.pl

data:

nr rys.: A3

EGZEMPLARZ POKAZOWY • ARCHIPELAG PRACOWNIA PROJEKTOWA