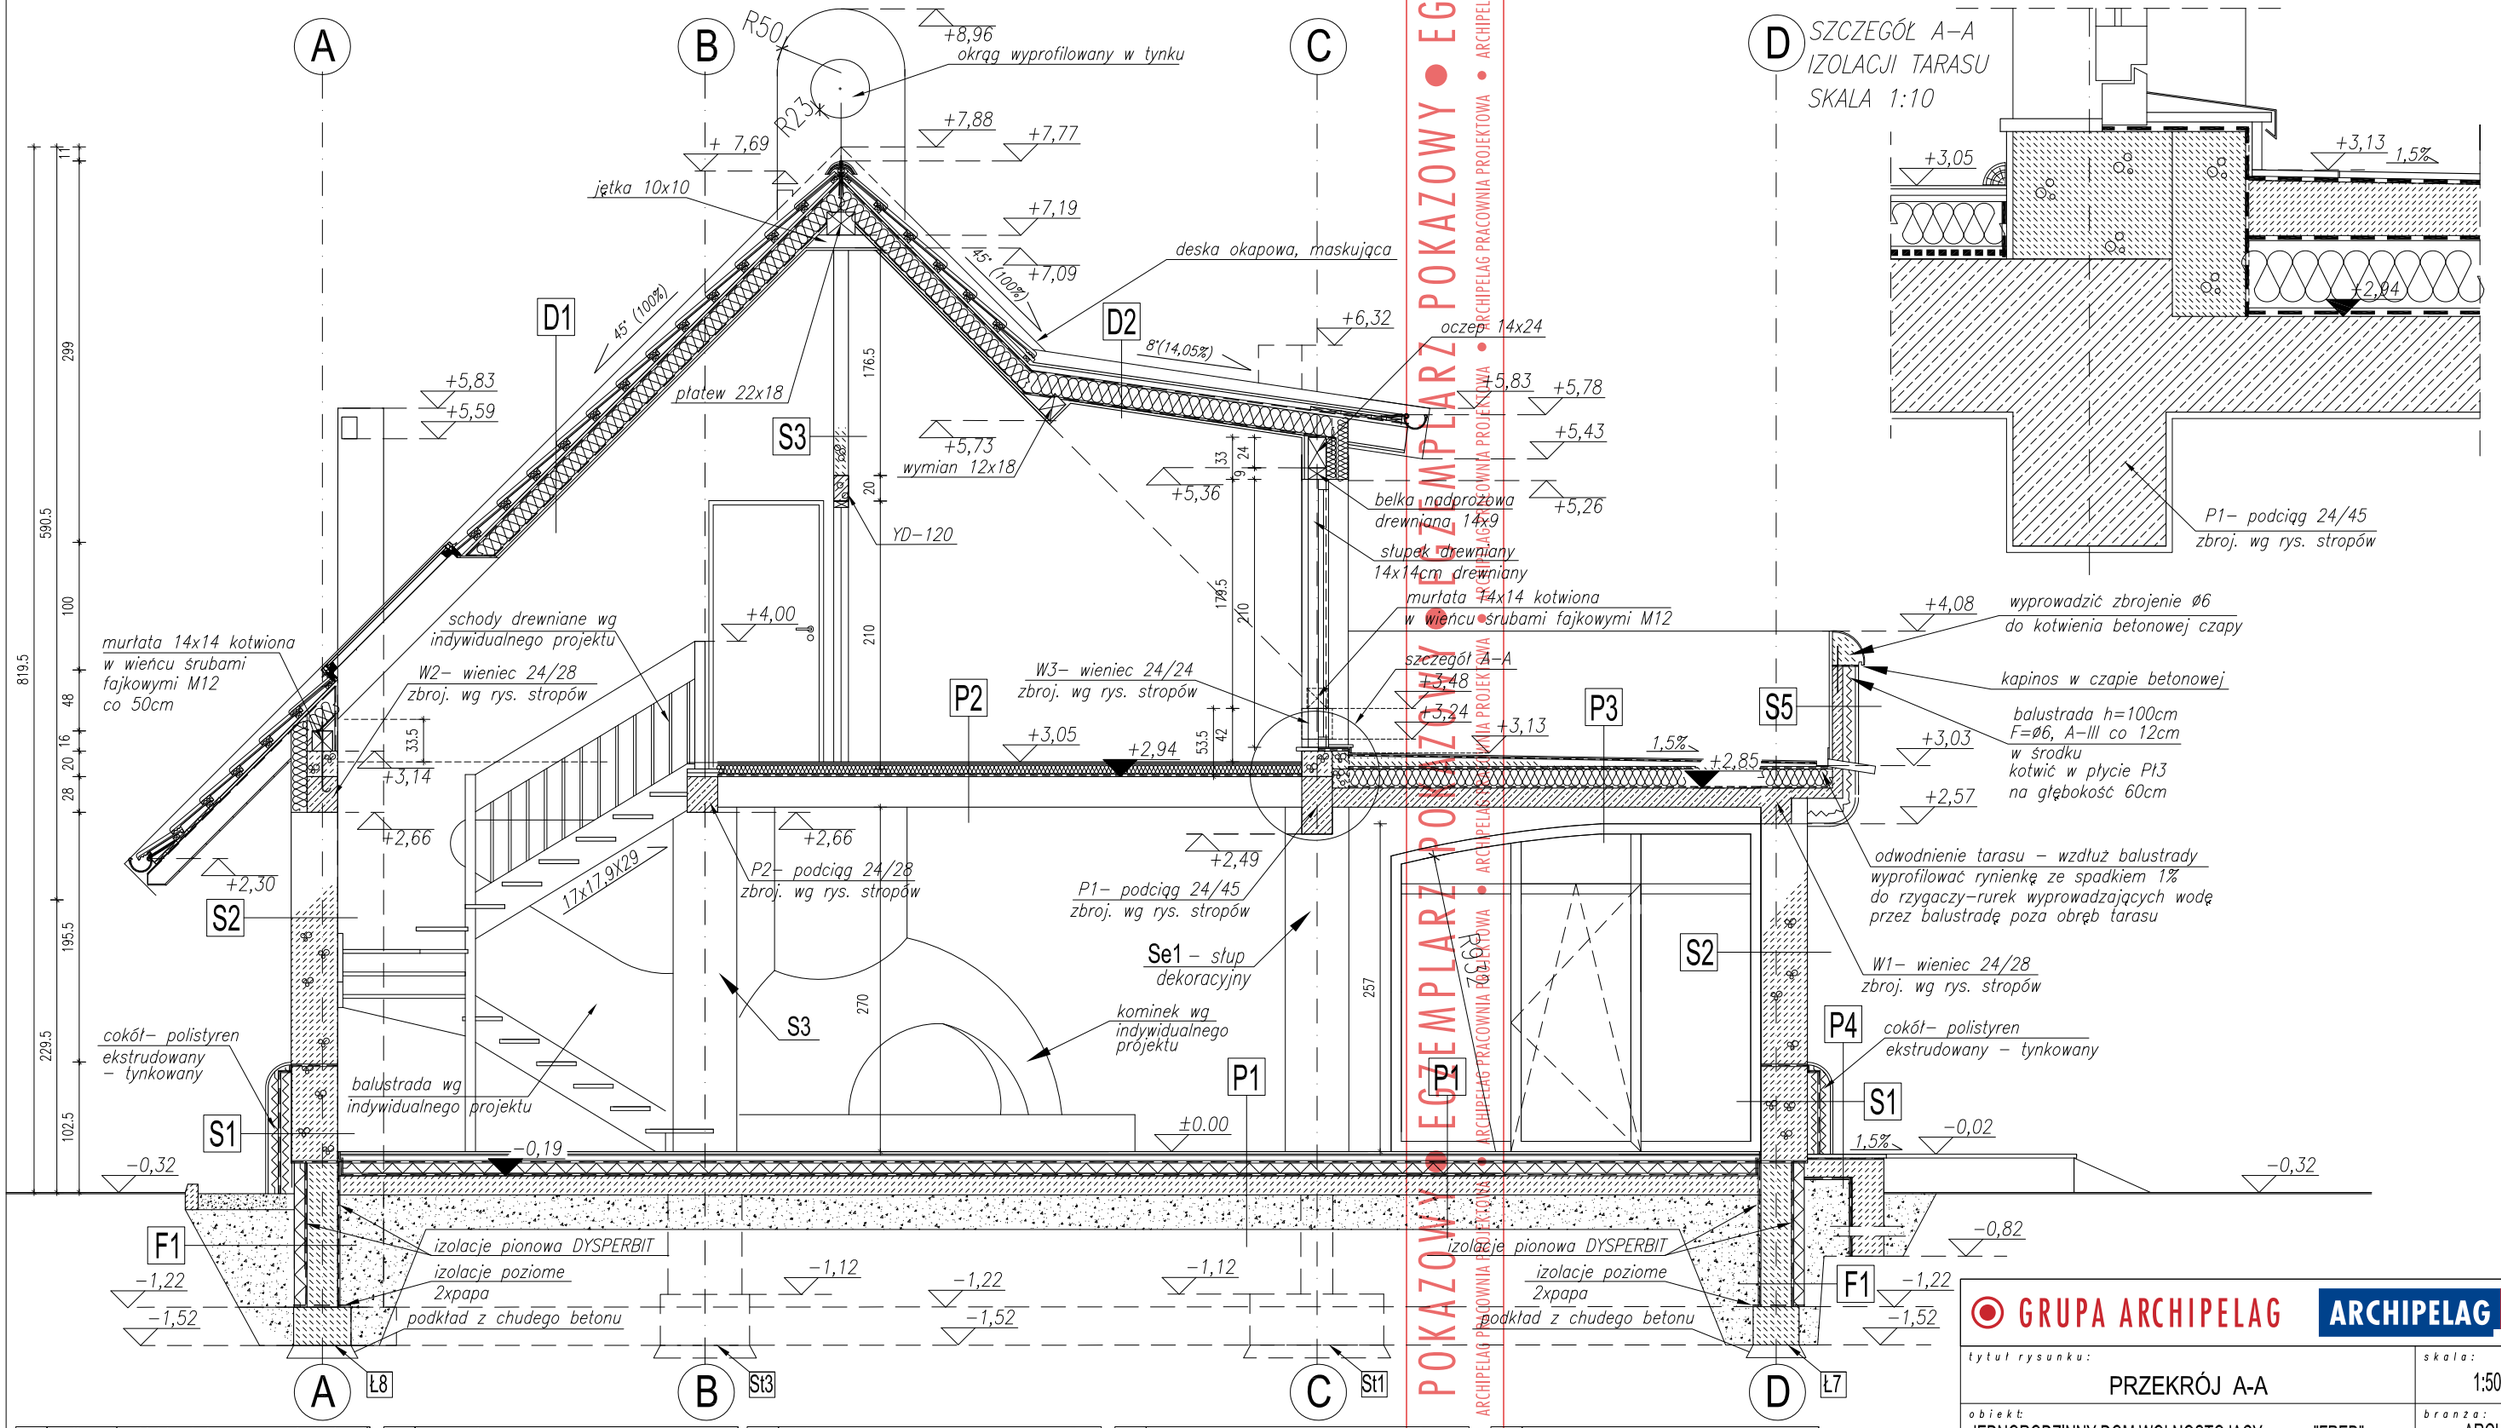

P1	podłoga (parkiet,terakota na zaprawie klejowej)	
	wylewka samopoziomująca	0.5-1cm
	gładź cementowa	4cm
	folia polietylenowa (warstwa rozdzielcza)	
	wełna mineralna	8 cm
	folia termozgrzewalna	
	płyta betonowa (beton B20)	15cm
	piasek zagęszczony warstwami	min 30 cm
	grunt rodzimy po zdjęciu humusu	

P2	podłoga(parkiet,terakota na zaprawie klejowej)	
	wylewka samopoziomująca	0.5-1cm
	gładź cementowa	4cm
	folia polietylenowa (warstwa rozdzielcza)	
	wełna mineralna	4cm
	folia polietylenowa (warstwa rozdzielcza)	
	strop TERIVA I	24cm
	tynk cem.-wap. lub gipsowy	0,8cm

P3	płytki kamienne	3cm
	izolacja wodoszczelna w płynie stosowana na zewnątrz do bezpośredniego ukł. płytek	
	wyl. betonowa zapewniająca spadek 1,5%min. zbrojona przeciewskurczowo	10cm
	warstwa rozdzielcza - 1x folia	
	styropian M30	15cm
	izolacja wodoszczelna	
	płyta żelbetowa Pl3	15cm
	tynk cem.-wap. lub gipsowy	

P4	terakota na zaprawie elastycznej mrozoodpornej	1,5cm
	izolacja wodoszczelna w płynie stosowana na zewnątrz, po bezpośrednim ułożeniu terakoty	
	beton B15 zdylatowany	15cm
	folia polietylenowa klejona na zakład	
	piasek zagęszczony warstwami	min. 30cm
	grunt rodzimy po zdjęciu humusu	

S1	tynk cem.-wap. lub gipsowy	1,5cm
	folia przeciwwilgociowa	
	cokół polistyren ekstrudowany	6cm
	bloczek YTONG	36,5cm
	tynk cem.-wap. lub gipsowy	1,2cm

F1	tkanina filtracyjna	
	polistyren ekstrudowany	10cm
	izolacja pionowa - DYSPERBIT	
	tynk rapowany	
	bloczki betonowe	24cm
	tynk rapowany	
	izolacja pionowa - DYSPERBIT	

D1	dachówka cementowa lub ceramiczna	
	łaty	4x6cm
	kontrłaty	3x5cm
	folia wstępnego krycia	
	wełna mineralna	min. 18cm+3cm
	folia paroizolacyjna	
	płyta GK na ruszcie stalowym lub drewn.	

S5	tynk akrylowy	1,5cm
	płyta balkonowa	8cm
	warstwa rozdzielcza- 1x folia	
	polistyren ekstrudowany, nadający kształt i grubość	10cm
	tynk akrylowy	1,5cm

D2	blacha cynkowa tytanowa	
	folia polietylenowa zbrojona włóknem	
	pełne deskowanie	2.5cm
	wełna mineralna	18cm
	izolacja paroszczelna	
	ruszt drewniany	4x4cm
	pomiędzy nim ocieplenie z wełny mineralnej	
	płyta GK	1,5cm

S2	tynk cem.-wap.	1.5cm
	bloczek Ytong	36,5cm
	tynk cem.-wap. lub gipsowy	1,2cm

S3	tynk cem.-wap.	1.2cm
	bloczek Ytong	11,5cm
	tynk cem.-wap. lub gipsowy	1,2cm

GRUPA ARCHIPELAG ARCHIPELAG.PL

tytuł rysunku:		skala:
PRZEKRÓJ A-A		1:50
obiekt: JEDNORODZINNY DOM WOLNOSTOJĄCY "FRED"		branża: ARCH.
projektant projektu gotowego: Artur Wójciak, Jowita Gross-Mazurska	nr upr.: 394/94/UW	podpis:

Rysunek o charakterze pokazowym. Stanowi część dokumentacji technicznej projektu domu katalogowego autorstwa Pracowni Projektowej ARCHIPELAG i jest wyłączną własnością Pracowni, chronioną prawami autorskimi. Rozpowszechnianie i kopiowanie bez zgody autorów zabronione pod rygorem pełnej odpowiedzialności cywilnej i karnej.

PRACOWNIA PROJEKTOWA ARCHIPELAG
ul. Czysta 2-4, 50-013 Wrocław, tel. 071/ 798 38 00, fax 071/798 38 69
biuro@archipelag.pl www.archipelag.pl

data:	
nr rys.	A6

EGZEMPLARZ POKAZOWY • EGZEMPLARZ POKAZOWY • ARCHIPELAG PRACOWNIA PROJEKTOWA • ARCHIPELAG PRACOWNIA PROJEKTOWA