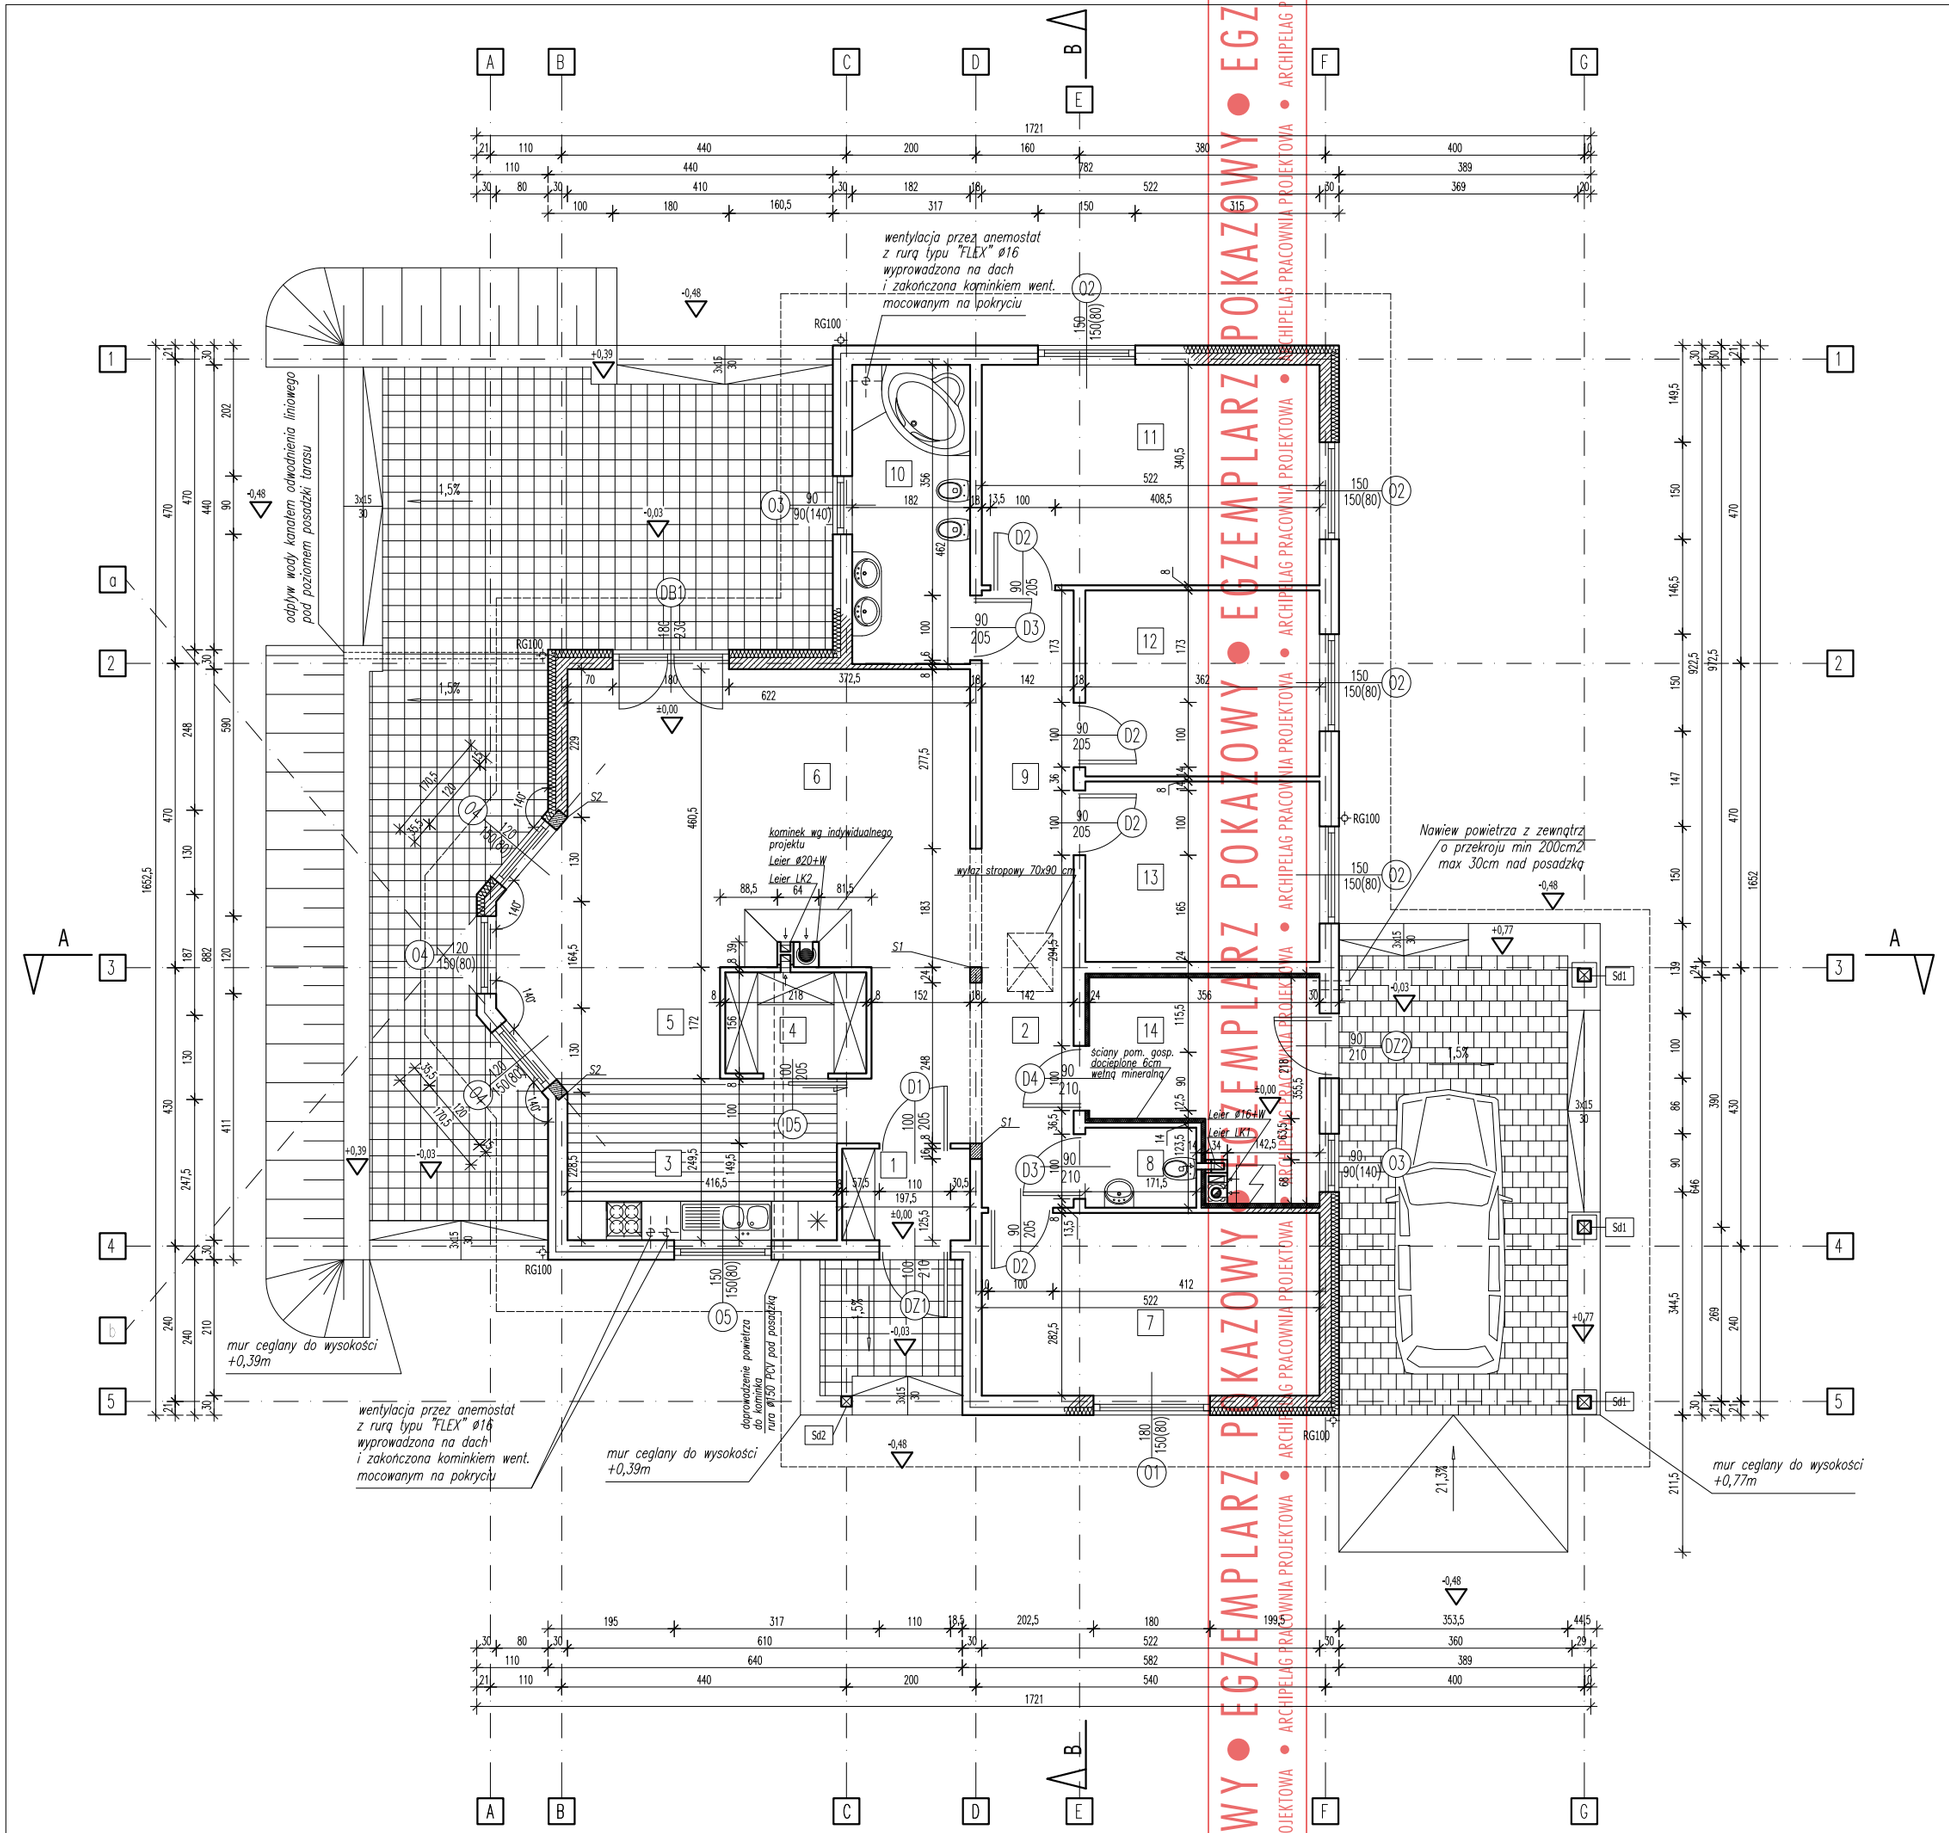

ZESTAWIENIE POMIESZCZEŃ

1	WIATROŁAP	2,72 m^2	POS. CER.
2	HALL	10,25 m^2	PARKIET
3	KUCHNIA	10,25 m^2	POS. CER.
4	SPIŻARNIA	3,32 m^2	PARKIET
5	JADALNIA	5,34 m^2	POS. CER.
6	POKÓJ DZIENNY	29,93 m^2	PARKIET
7	GABINET	14,55 m^2	POS. CER.
8	TOALETA	2,05 m^2	POS. CER.
9	KOMUNIKACJA	8,09m^2	PARKIET
10	ŁAZIENKA	8,26 m^2	PARKIET
11	SYPIALNIA	17,57 m^2	PARKIET
12	POKÓJ	10,24 m^2	PARKIET
13	POKÓJ	9,93 m^2	PARKIET
14	POMIESZCZENIE GOSP.	9,69 m^2	PARKIET
	SUMA	142,19 m^2	
	WIATA GARAŻOWA	25,08 m^2	

U W A G A :
WYMIARY OTWORÓW DRZWIOWYCH I OKIENNYCH PODANO W ŚWIETLE OŚCIEŻY (PRZED ZAMÓWIENIEM STOLARKI WYMIARY OTWORÓW NALEŻY SPRAWDZIĆ NA BUDOWIE)
OKNA POWINNY BYĆ ZAOPATRZONE W NAWIEWNIKI O REGULOWANYM STOPNIU PRZEPŁYWU POWIETRZA ZAPEWNIAJĄCWŁAŚCIWY WSPÓŁCZYNNIK INFILTRACJI POMIESZCZEŃ

U W A G A :
Ściany zewnętrzne murowane z bloczków SILKA M18 gr. 18cm + system Ecorock 12cm, U = 0,29 [W/m K]
Ściany wewnętrzne nośne z bloczków SILKA gr. 18 cm
Ściany działowe z bloczków SILKA gr. 8 cm
Schody zewnętrzne betonowane na gruncie
OPISY WARSTW WG RYSUNKÓW PRZEKROJÓW

GRUPA ARCHIPELAG ARCHIPELAG PL

tytuł rysunku: RZUT PARTERU		skala: 1:100
obiekt: JEDNORODZINNY DOM WOLNOSTOJĄCY "MAŁGOSIA"		branża: ARCH.
projektant projektu gotowego: Robert Wójciak, Marek Oczkowski, Piotr Kmiecik	nr upr.: 329/01/DUW	podpis:

Rysunek o charakterze pokazowym. Stanowi część dokumentacji technicznej projektu domu katalogowego autorstwa Pracowni Projektowej ARCHIPELAG i jest wyłączną własnością Pracowni, chronioną prawami autorskimi. Rozpowszechnianie i kopiowanie bez zgody autorów zabronione pod rygorem pełnej odpowiedzialności cywilnej i karnej.

PRACOWNIA PROJEKTOWA ARCHIPELAG
ul. Czysta 2-4, 50-013 Wrocław, tel. 071/ 798 38 00, fax 071/798 38 69
biuro@archipelag.pl www.archipelag.pl

data:
nr rys. A3