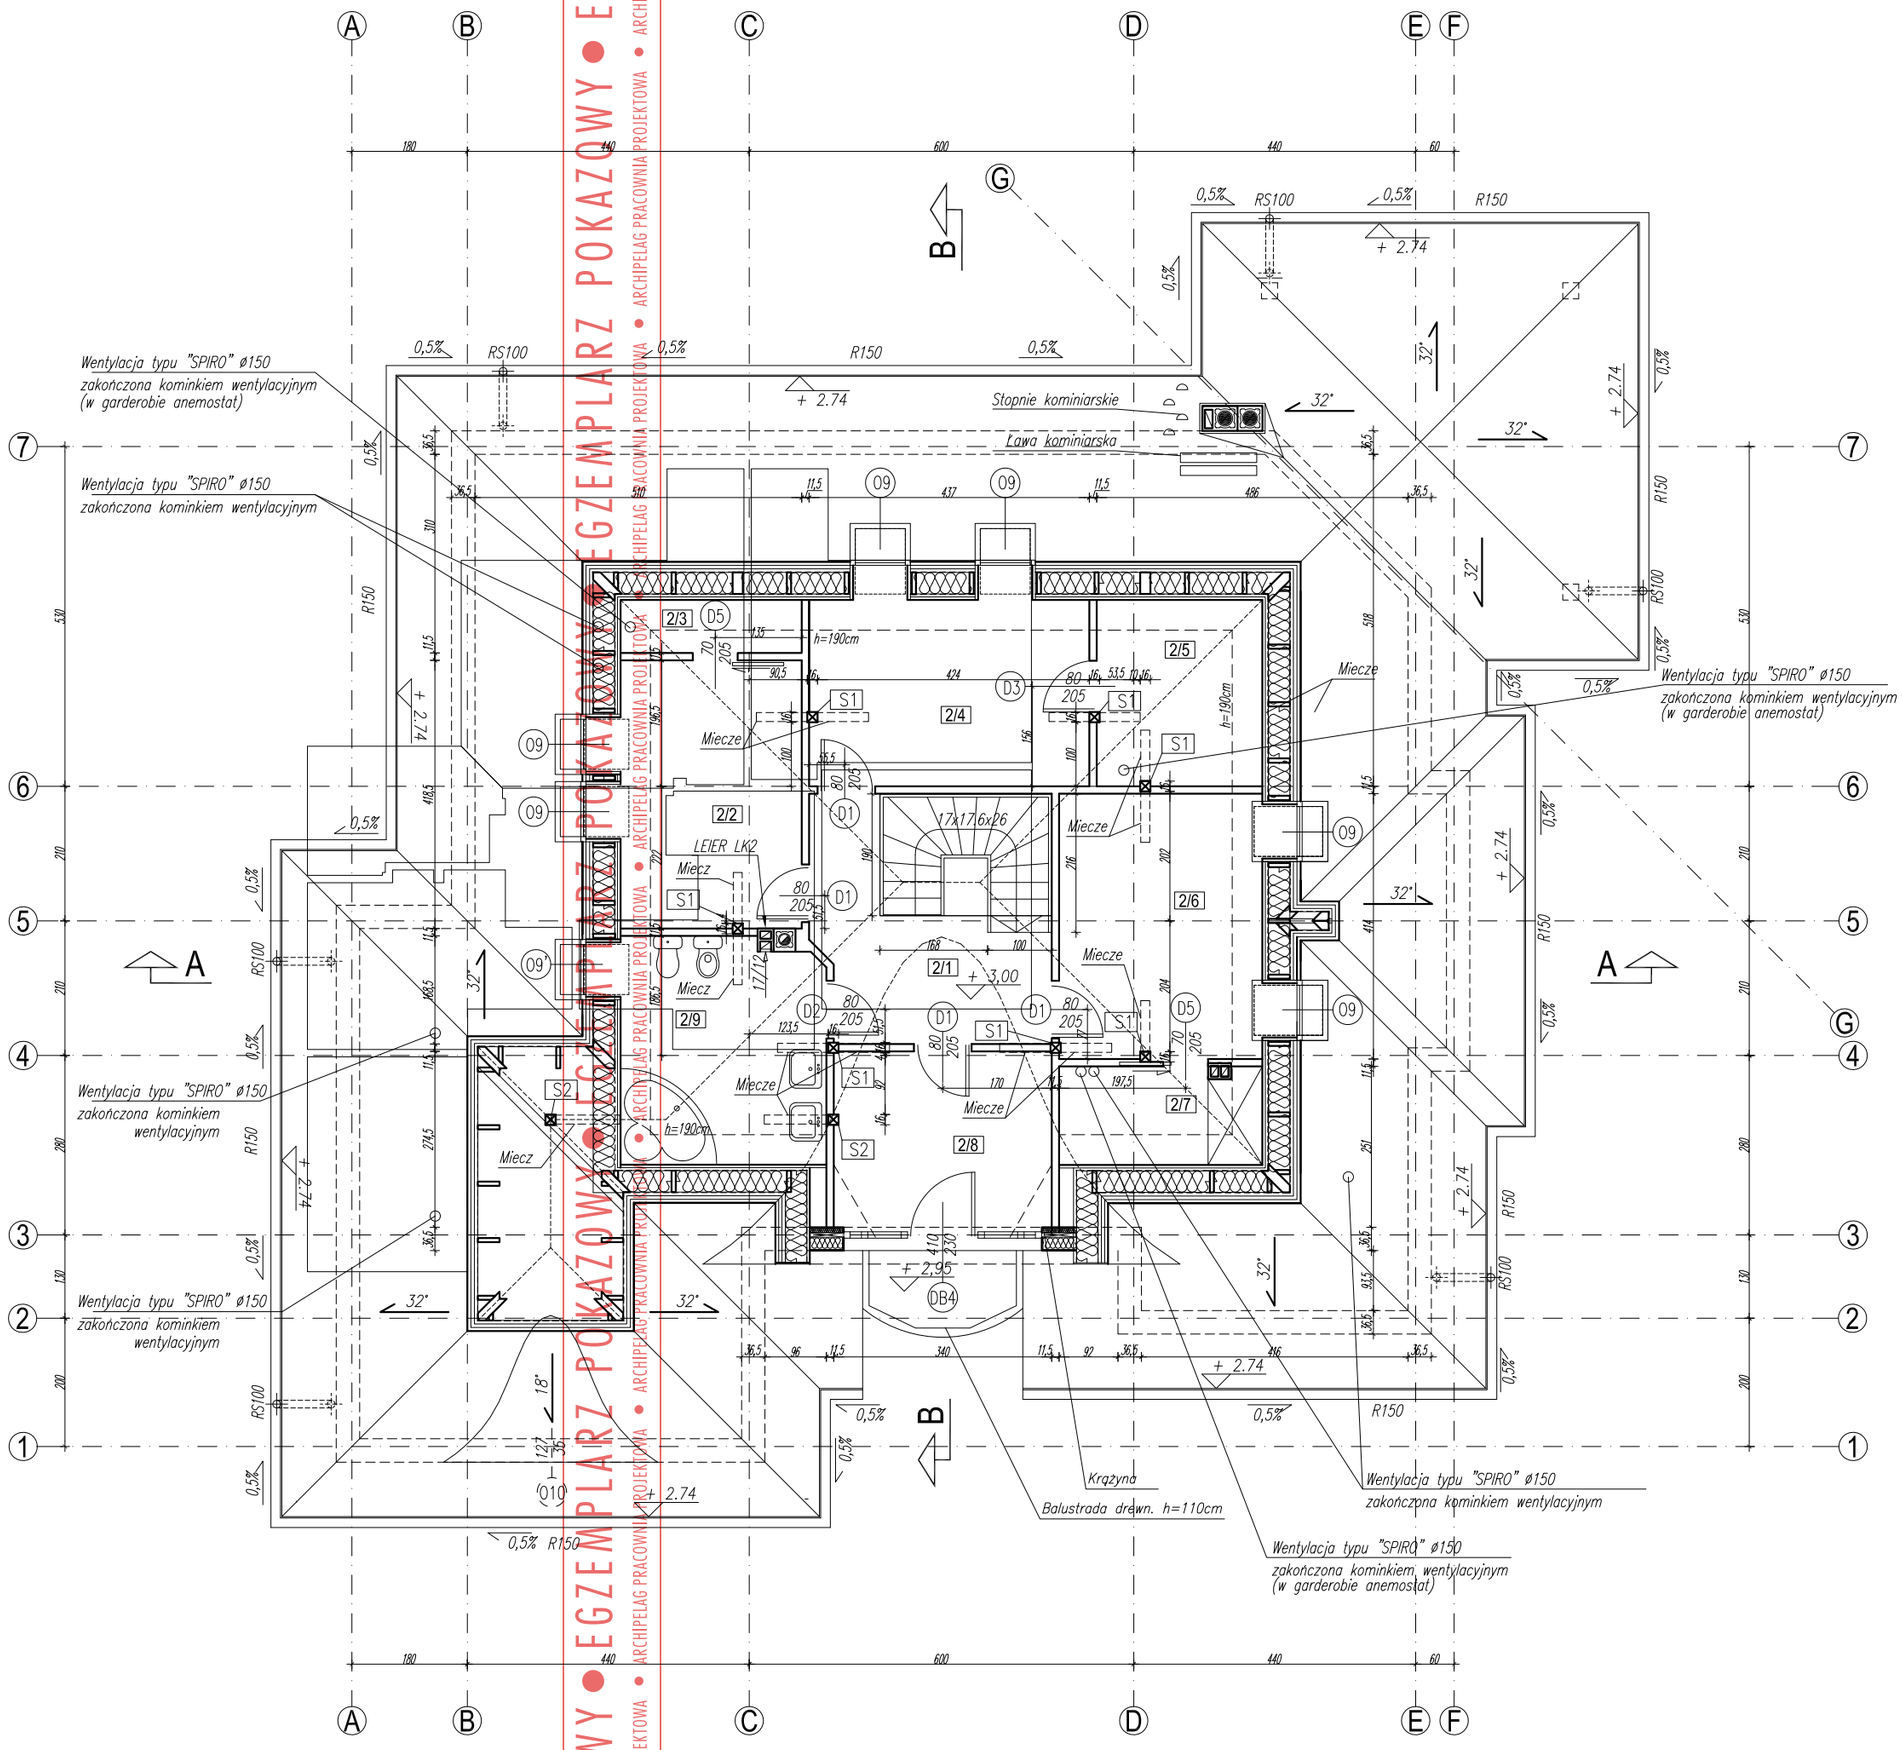

POKAZOWY • EGZEMPLARZ POKAZOWY • EGZEMPLARZ POKAZOWY • EGZEMPLARZ POKAZOWY • ARCHIPELAG PRACOWNIA PROJEKTOWA • ARCHIPELAG PRACOWNIA PROJEKTOWA • ARCHIPELAG PRACOWNIA PROJEKTOWA • ARCHIPELAG PRACOWNIA PROJEKTOWA

2/1	HALL	
	parkiet	*8,69m2*
2/2	POKÓJ	
	parkiet	*9,73m2*
2/3	GARDEROBA	
	parkiet	*0,78m2*
2/4	POKÓJ	
	parkiet	*10,46m2*
2/5	GARDEROBA	
	terakota	*5,02m2*
2/6	SYPIALNIA	
	terakota	*10,99m2*
2/7	GARDEROBA	
	terakota	*2,71m2*
2/8	POM. DLA DZIECI	
	parkiet	*9,45m2*
2/9	ŁAZIENKA	
	terakota	*8,08m2*

suma: 65,91m2

UWAGI:

1. *OKNA POŁACIOWE VELUX GPL P08, W POMIESZCZENIACH O PODWYŻSZONEJ WILGOTNOŚCI GPU P08*
2. *ŚCIANY ZEWNĘTRZNE MUROWANE Z BLOCZKÓW YTONG gr 36.5cm ŚCIANY WEWNĘTRZNE NOŚNE Z BLOCZKÓW YTONG gr 24cm ŚCIANY DZIAŁOWE Z BLOCZKÓW YTONG gr 11,5cm*
3. *SCHODY WEWNĘTRZNE DREWNIANE WG INDYWIDUALNEGO PROJEKTU SCHODY ZEWNĘTRZNE BETONOWE NA GRUNCIE*
4. *KOMINY MUROWANE Z PUSTAKÓW LEIER*
5. *PRZED WYMUROWANIEM KANAŁÓW WIELKOŚCI KANAŁÓW NALEŻY SKORYGOWAĆ O WYMIARY ZALECANE PRZEZ WYBRANEGO PRODUCENTA KOTŁA (WKŁADU KOMINKOWEGO)*
6. *NAD OTWORAMI DRZWIOWYMI W ŚCIANACH DZIAŁOWYCH WYKONAĆ NADPROŻE YTONG YF–130/11,5*

GRUPA ARCHIPELAG — ARCHIPELAG.PL

tytuł rysunku: RZUT PODDASZA		*skala:* 1:100
obiekt: JEDNORODZINNY DOM WOLNOSTOJĄCY "Seweryna"		*branża:* ARCH.
projektant projektu gotowego: Robert Wójciak	*nr upr.:* 329/01/DUW	*podpis:*

Rysunek o charakterze pokazowym. Stanowi część dokumentacji technicznej projektu domu katalogowego autorstwa Pracowni Projektowej ARCHIPELAG i jest wyłączną własnością Pracowni, chronioną prawami autorskimi. Rozpowszechnianie i kopiowanie bez zgody autorów zabronione pod rygorem pełnej odpowiedzialności cywilnej i karnej.

PRACOWNIA PROJEKTOWA ARCHIPELAG
ul. Czysta 2-4, 50-013 Wrocław, tel. 071/ 798 38 00, fax 071/798 38 69
biuro@archipelag.pl www.archipelag.pl

data:

nr rys. A4