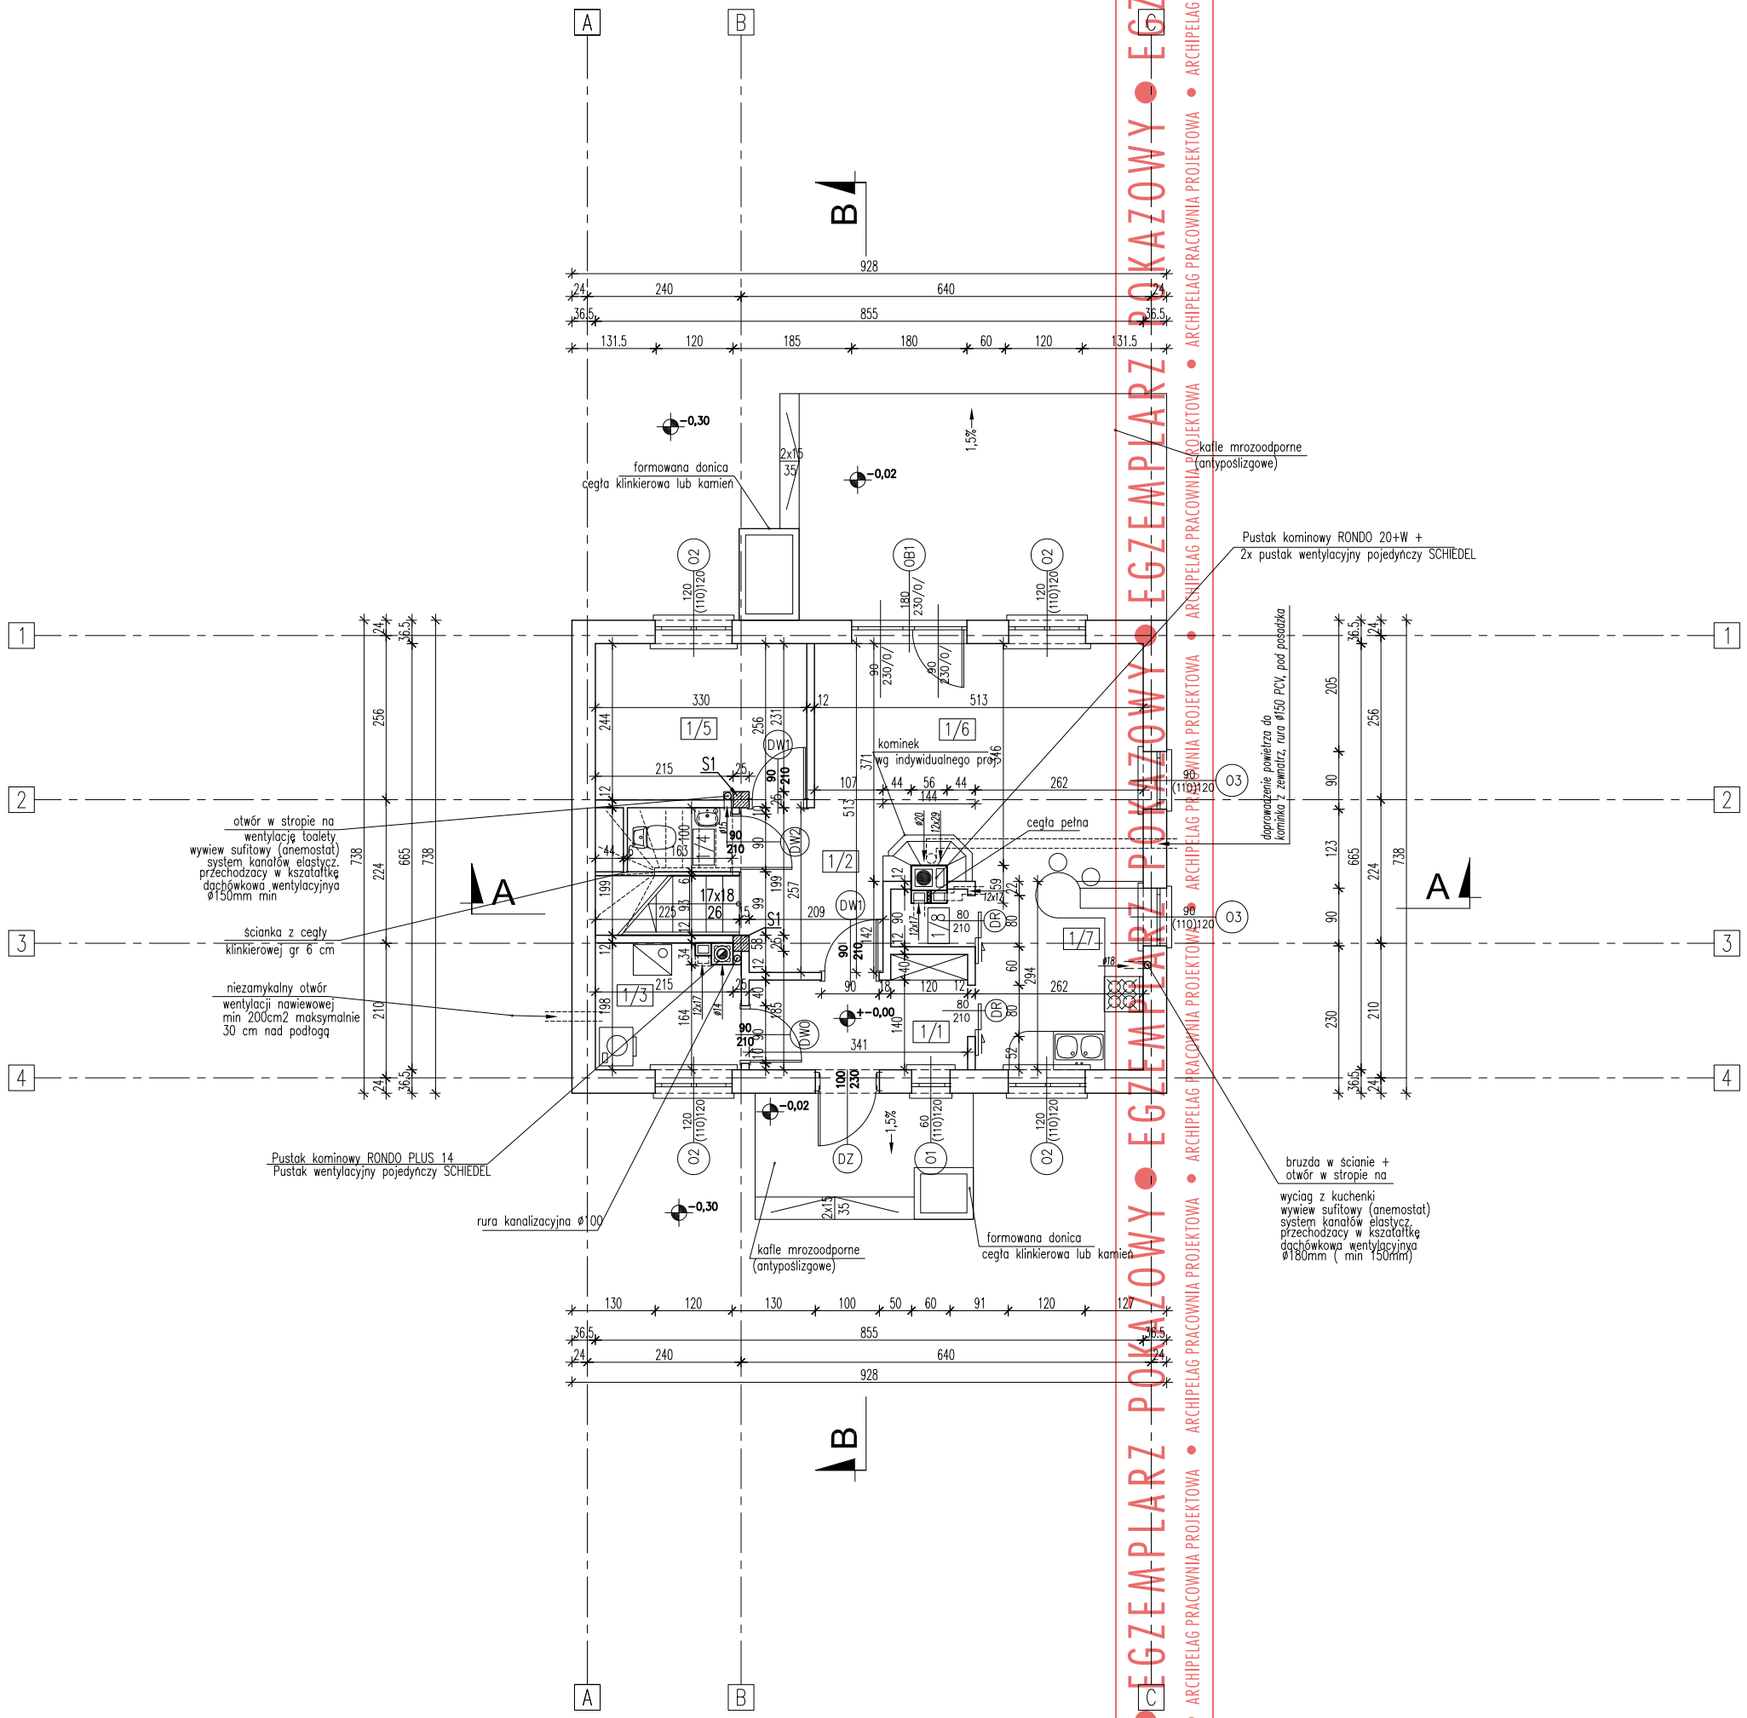

ZESTAWIENIE POMIESZCZEŃ

1/1	WIATROŁAP	5,24 m²	POS. CER.
1/2	HALL	5,05 m²	PARKIET
1/3	POM. GOSPODARCZE	4,3 m²	POS. CER.
1/4	WC	1,63 m²	POS. CER.
1/5	GABINET	8,01 m²	PARKIET
1/6	SALON	18,27m²	PARKIET
1/7	KUCHNIA	7,71m²	POS. CER.
1/8	SPIŻARKA	0,95m²	POS. CER.

U W A G A :

WYMIARY OTWORÓW DRZWIOWYCH I OKIENNYCH PODANO W ŚWIETLE OŚCIEŻY (PRZED ZAMÓWIENIEM STOLARKI WYMIARY OTWORÓW NALEŻY SPRAWDZIĆ NA BUDOWIE)

OKNA POWINNY BYĆ ZAOPATRZONE W NAWIEWNIKI O REGULOWANYM STOPNIU PRZEPŁYWU POWIETRZA ZAPEWNIAJĄĆ WŁAŚCIWY WSPÓŁCZYNNIK INFILTRACJI POMIESZCZEŃ

SCHODY WEWNĘTRZNE ŻELBETOWE ZBROJENIE WG OPISU KONSTRUKCJI

STROP NAD GARAŻEM DOCIEPLIĆ OD SPODU 5cm STYROPIANU I WYKONAĆ IZOLACJĘ GAZOSZCZELNA

Ściany zewnetrzne –
murowane z bloczków "YTONG"
TYNKOWANE –36,5cm –o współcz. K–0,29 [w/M2]

Ściany wewnetrzne – konstrukcyjne
bloczki YTONG –24cm, lub cegła pełna kl. 15 na zapr. marki 5

Ściany działowe
na parterze – cegła dziurawka – 12cm lub bloczki YTONG –11,5cm
na poddaszu – płyty gipsowo–kartonowe na ruszcie drewnianym lub metalowym

GRUPA ARCHIPELAG ARCHIPELAG.PL

tytuł rysunku: RZUT PARTERU	skala: 1:100
obiekt: JEDNORODZINNY DOM WOLNOSTOJĄCY "CALINECZKA"	branża: ARCH.
projektant projektu gotowego: Artur Wójciak, Julita Chmiel-Sobieralska; nr upr.: 394/94/UW	podpis:

Rysunek o charakterze pokazowym. Stanowi część dokumentacji technicznej projektu domu katalogowego autorstwa Pracowni Projektowej ARCHIPELAG i jest wyłączną własnością Pracowni, chronioną prawami autorskimi. Rozpowszechnianie i kopiowanie bez zgody autorów zabronione pod rygorem pełnej odpowiedzialności cywilnej i karnej.

PRACOWNIA PROJEKTOWA ARCHIPELAG
ul. Czysta 2-4, 50-013 Wrocław, tel. 071/ 798 38 00, fax 071/798 38 69
biuro@archipelag.pl www.archipelag.pl

data:

nr rys.: A3

EGZEMPLARZ POKAZOWY • ARCHIPELAG PRACOWNIA PROJEKTOWA