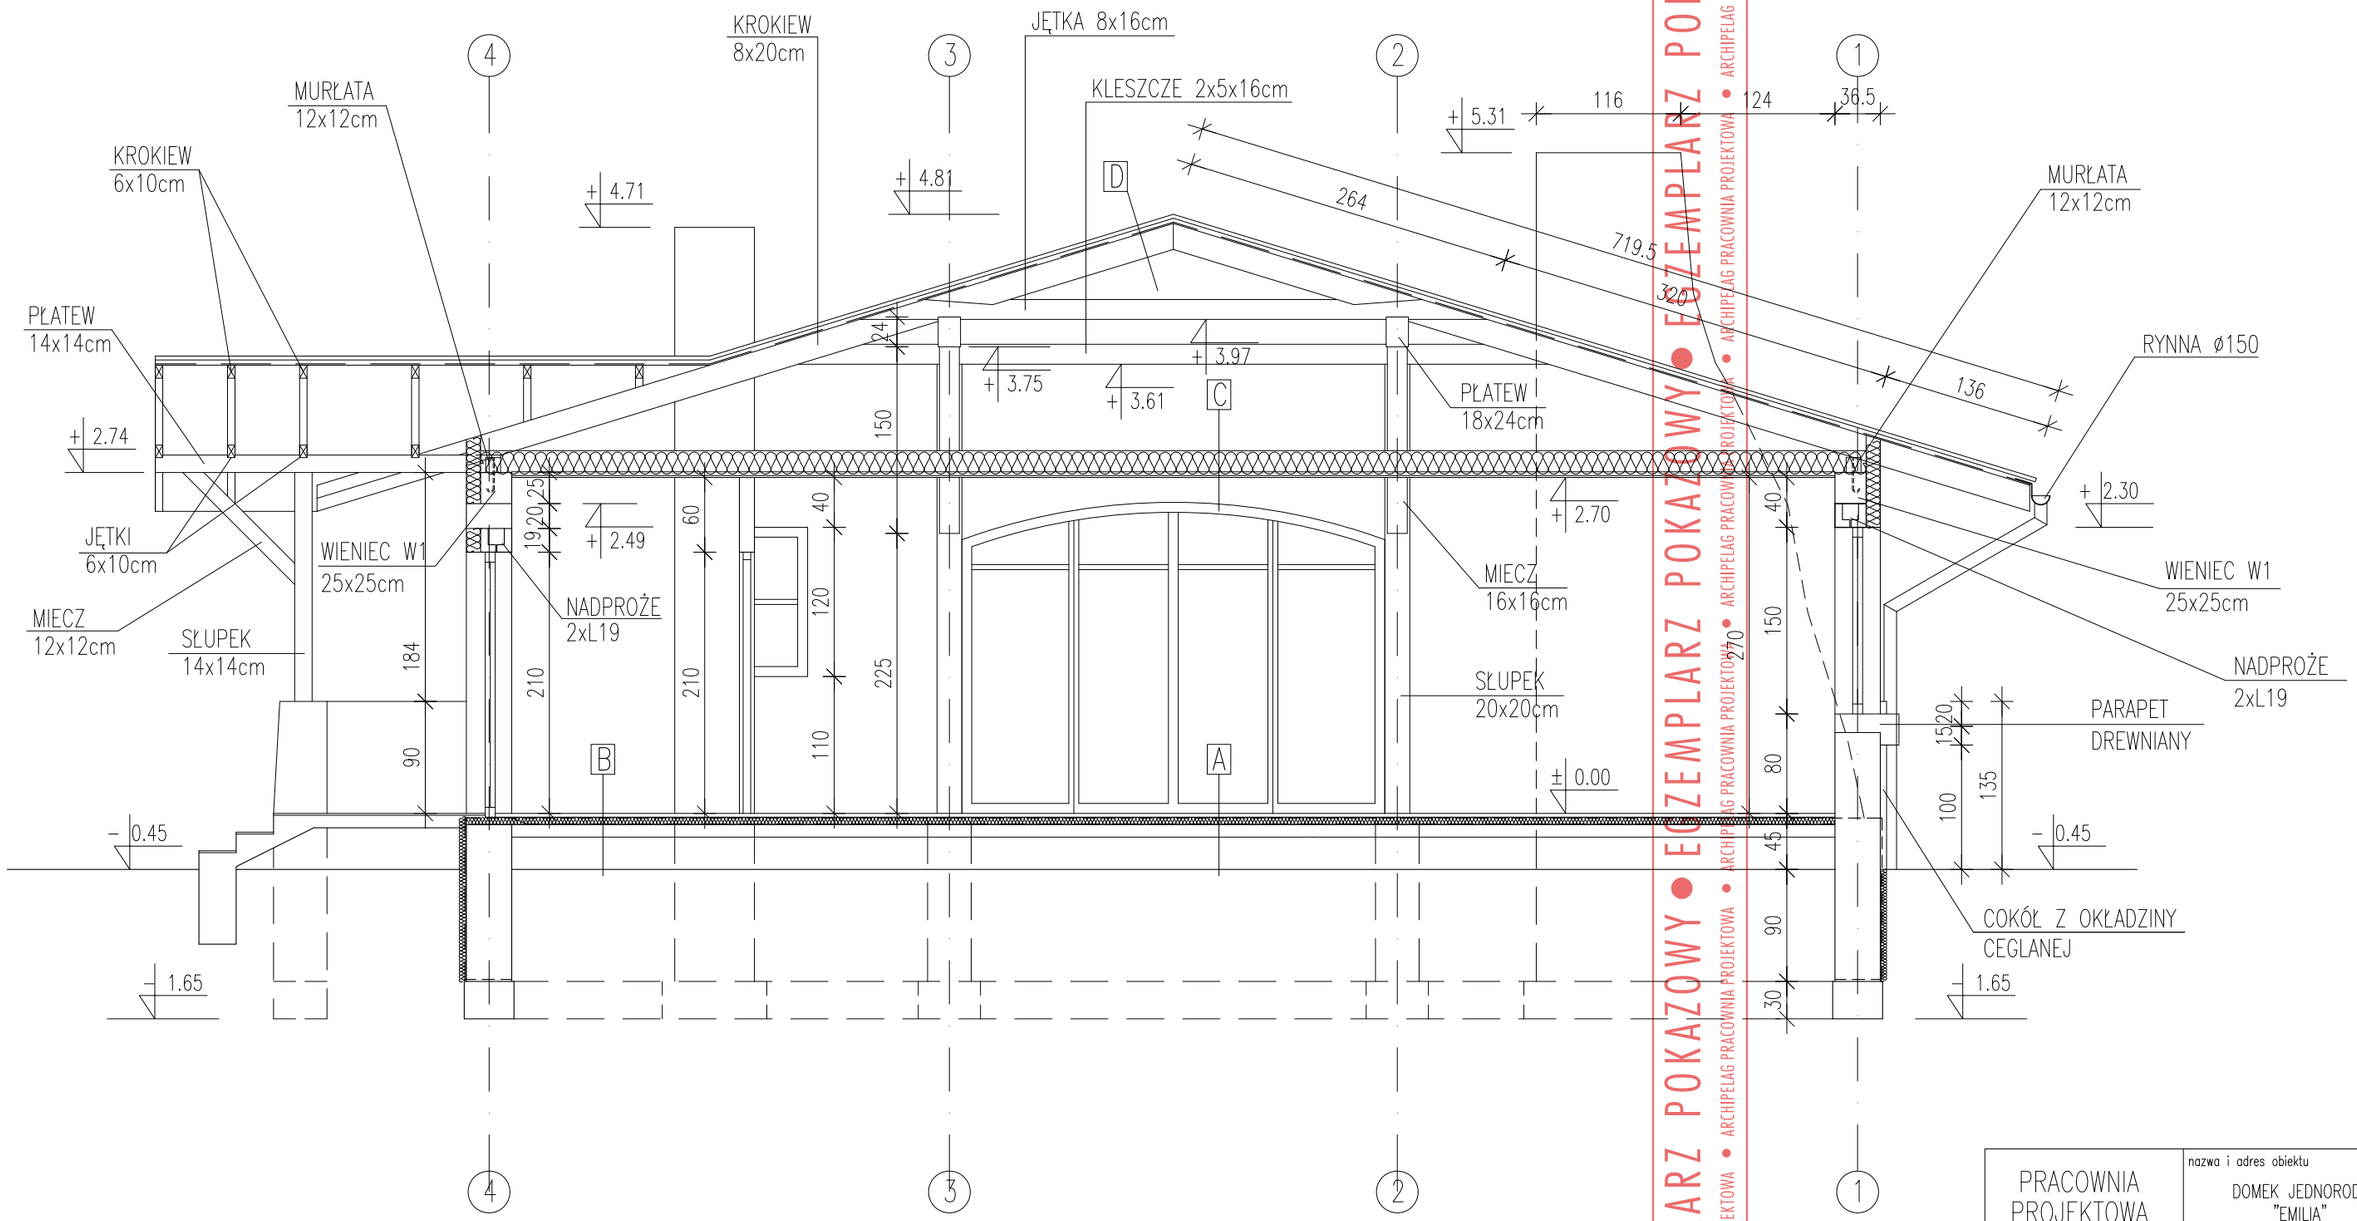

A	
PARKIET	
POSADZKA SAMOPOZIOMUJĄCA	0.5
GŁADŹ CEMENTOWA	2
FOLIA POLIETYLENOWA	
WEŁNA MINERALNA TWARDA	6
2 x PAPA NA LEPIKU	
PŁYTA BETONOWA	10
UBITY PIASEK	25

B	
PŁYTKI CERAMICZNE	0.5
POSADZKA SAMOPOZIOMUJĄCA	0.5
GŁADŹ CEMENTOWA	2
FOLIA POLIETYLENOWA	
WEŁNA MINERALNA TWARDA	6
2 x PAPA NA LEPIKU	
PŁYTA BETONOWA	10
UBITY PIASEK	25

C	
PŁYTY GIPS.- KARTON. PODWIESZANE NA RUSZCIE ALUMINIOWYM	
WEŁNA MINERALNA	20

D	
DACHÓWKA	
ŁATY	5x6
FOLIA WODOCHRONNA	
KROKIEW	20

EGZEMPLARZ POKAZOWY • ARCHIPELAG PRACOWNIA PROJEKTOWA

GRUPA ARCHIPELAG

ARCHIPELAG PL

Rysunek o charakterze pokazowym. Stanowi część dokumentacji technicznej projektu domu katalogowego autorstwa Pracowni Projektowej ARCHIPELAG i jest wyłączną własnością Pracowni, chronioną prawami autorskimi. Rozpowszechnianie i kopiowanie bez zgody autorów zabronione pod rygorem pełnej odpowiedzialności cywilnej i karnej.

PRACOWNIA PROJEKTOWA "ARCHIPELAG"
ul. Sukiennice 5/8
50-107 Wrocław
tel/fax(071) 342-16-83
0602 391045

nazwa i adres obiektu: DOMEK JEDNORODZINNY "EMILIA"

branża: ARCHITEKTURA I KONSTRUKCJA

skala rys.: 1:50

tytuł rys.: PRZEKRÓJ A-A

projektant	nr uprawnień	podpis
arch. ARTUR WÓJCIAK	394/94UW	
arch. ROBERT WÓJCIAK		
arch. MARCIN ABRAMOWICZ		
konstr.		
mgr inż. WACŁAW KARNICKI	2227/61	
mgr inż. JAN KARNICKI		

uwagi:

data:

nr rys.: 6