EGZEMPLARZ POKAZOWY • EGZEMPLARZ POKAZOWY • EGZEMPLARZ POKAZOWY • ARCHIPELAG PRACOWNIA PROJEKTOWA • ARCHIPELAG PRACOWNIA PROJEKTOWA

2 5 7 8 10

8,08 184,5 33°-65% 343 704,5 33°-65% 171,5 178,5 +6,50 E1 E +5,79 +5,64 krążyna +5,67 C +5,85 36,5 E kotwa M20 St3S co 1,0m M1 +3,84 D5 D5 49 120,5 265,5 100 96 110 98 839,5 596 42 122 79 81 272 kotwa M20 St3S co 1,0m maskownica rynny M6 +3,02 +3,02 +2,94 B +3,02 B +2,94 trzpień T1 24/24 W2 D1 W1 W1' +2,70 +2,70 35 W1 elementy ozdobne podciąg P3 element pionowy mocowany do ściany 72 228 300 D4 D4 60 210 270 230 40 podbitka z desek belki dobite do krokwii 3xL19/210 opaska ze styropianu 4x10cm 267 298 80 35 31 F A +5,79 +−0,00 A F 1.5% −0,02 −0,35 −0,32 −0,30 dylatacja dylatacja −1,30 D6 D8 D6 −1,40 −1,70 −1,40 −1,70 chudy beton chudy beton 2 5 7 8

GEOMETRIA KRĄŻYNY

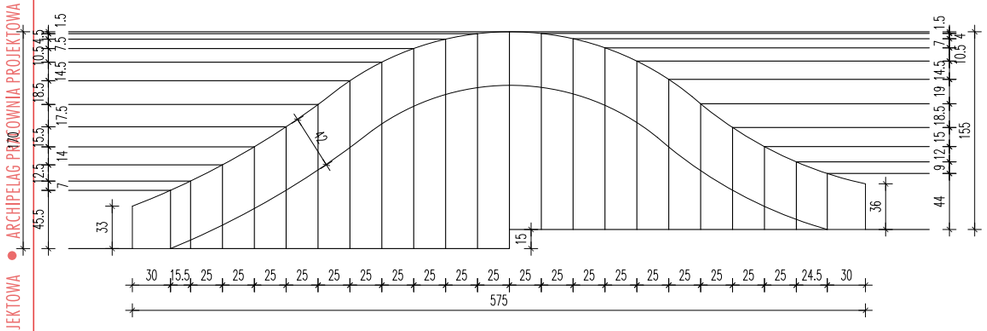

E1

UWAGA. W miejscach zaznaczonych na rzucie dachu (rys A6) należy wykonać dodatkowo pełne deskowanie i ułożyć szczelnie pokrycie z papy termozgrzewalnej (izol. wodoszczelna).

dachówka ceram. RuppCeramika	
łaty	4x4cm
kontrłaty	6x4cm
folia polietylenowa (paroprzepuszczalna)	
krokwie	20cm

F

terakota mrozoodporna	
izolacja przeciwilgociowa (papa asfaltowa zgrzewalna)	
płyta betonowa (beton B15)	15cm
piasek zagęszczony warstwami Is=0,97	2x30cm
grunt rodzimy po zdjęciu humusu	

GRUPA ARCHIPELAG ARCHIPELAG.PL

tytuł rysunku: PRZEKRÓJ B-B	skala: 1:50
obiekt: JEDNORODZINNY DOM WOLNOSTOJĄCY "WACŁAW"	branża: ARCH.
projektant projektu gotowego: Robert Wójciak, Robert Romanowicz	nr upr.: 329/01/DUW; podpis:

Rysunek o charakterze pokazowym. Stanowi część dokumentacji technicznej projektu domu katalogowego autorstwa Pracowni Projektowej ARCHIPELAG i jest wyłączną własnością Pracowni, chronioną prawami autorskimi. Rozpowszechnianie i kopiowanie bez zgody autorów zabronione pod rygorem pełnej odpowiedzialności cywilnej i karnej.

PRACOWNIA PROJEKTOWA ARCHIPELAG
ul. Czysta 2-4, 50-013 Wrocław, tel. 071/ 798 38 00, fax 071/798 38 69
biuro@archipelag.pl www.archipelag.pl

data:

nr rys.: A7