


<b>S6</b>	puszta powietrzna ruszt stalowy (między rusztem wełna mineralna) plyta GK mocowana do rusztu	18cm 1,5cm
<b>P3</b>	terakota na zaprawie mrozoodpornej folia w płynie do klejenia bezpośrednio terakoty plyta bet. wylana ze spadkiem 1.5% folia "izoplast" piasek zagęszczony warstwami grunt rodzimy po zdjęciu humusu	2cm 15cm 1,5cm min 30cm
<b>S7</b>	tynk/gładz gipsowa styropian bloczek YTONG tynk/gładz gipsowa	0,5cm 6cm 24cm 0,5cm
<b>S3</b>	cegła klinkierowa szczelina wentylacyjna wełna mineralna bloczek YTONG tynk/gładz gipsowa	12cm 3cm 6cm 24cm 0,5cm

EGZEMPLARZ POKAZOWY • ARCHIPELAG PRACOWNIA PROJEKTOWA • ARCHIPELAG PL  
 EGZEMPLARZ POKAZOWY • ARCHIPELAG PRACOWNIA PROJEKTOWA • ARCHIPELAG PL  
 EGZEMPLARZ POKAZOWY • ARCHIPELAG PRACOWNIA PROJEKTOWA • ARCHIPELAG PL  
 EGZEMPLARZ POKAZOWY • ARCHIPELAG PRACOWNIA PROJEKTOWA • ARCHIPELAG PL

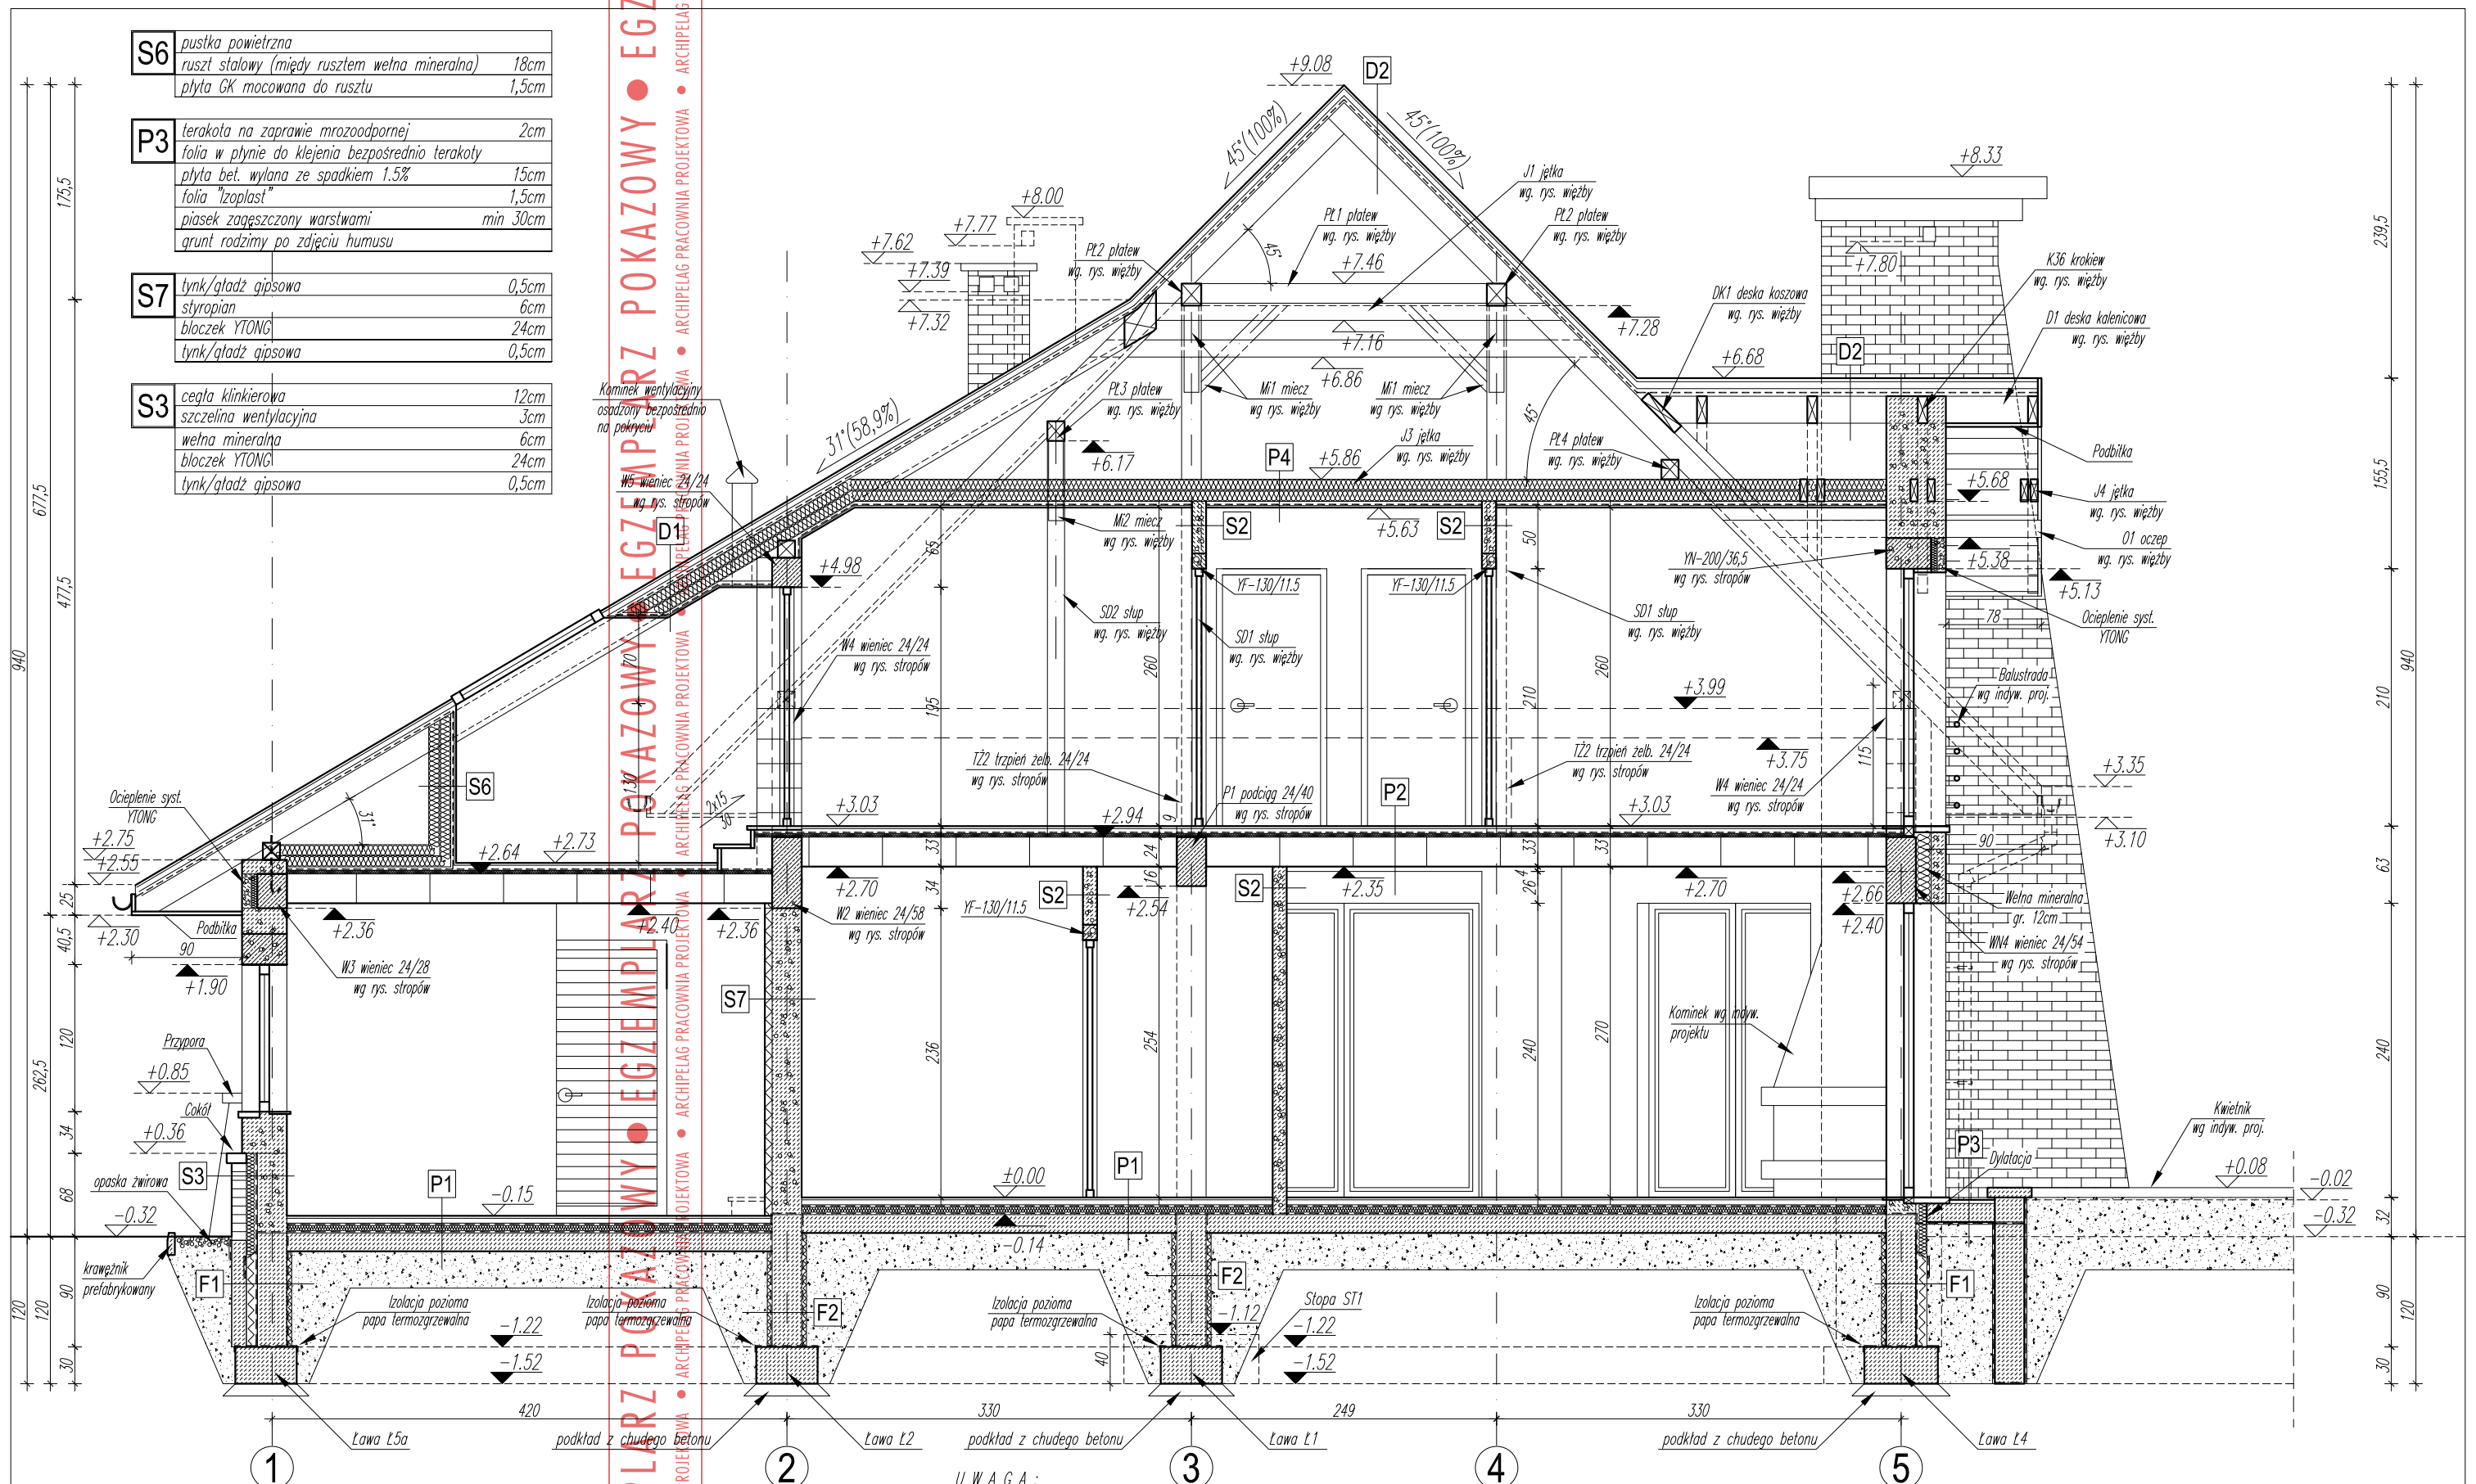

<b>D1</b>	dachówka cementowa lub ceramiczna łaty kontrłaty folia paroprzepuszczalna wełna mineralna (między krokiewkami) ruszt stalowy (między rusztem wełna mineralna) folia paroizolacyjna plyta GK mocowana do rusztu	5cm 4cm 18cm 4cm 1,5cm
-----------	---	------------------------------------

<b>D2</b>	dachówka cementowa lub ceramiczna łaty kontrłaty folia wiatroszczelna	5cm 4cm
<b>P4</b>	wełna mineralna (między jętkami) ruszt stalowy (między rusztem wełna mineralna) folia paroizolacyjna plyta GK mocowana do rusztu	18cm 4cm 1,5cm

**U W A G A :**  
 Fundamenty wykonać wg rys konstrukcyjnych  
 Więcie i nadproża ocieplić systemowo "YTONG"  
 lub wełną mineralną (metoda lekka mokra)  
 Wszystkie elementy drewniane przy styku z murem  
 izolować warstwą papy  
 Wszystkie elementy drewniane przed wmontowaniem  
 zaimpregnować wg opisu tech.

**GRUPA ARCHIPELAG** **ARCHIPELAG PL**

tytuł rysunku: PRZEKRÓJ A-A  
 skala: 1:50  
 obiekt: JEDNORODZINNY DOM WOLNOSTOJĄCY "ZENOBIA w.G1"  
 branża: ARCH.  
 adres budowy:

projektant projektu gotowego: Robert Wójciak  
 nr upr.: 329/01/DUW  
 podpis:

Rysunek o charakterze pokazowym. Stanowi część dokumentacji technicznej projektu domu katalogowego autorstwa Pracowni Projektowej ARCHIPELAG i jest wyłączną własnością Pracowni, chronioną prawami autorskimi. Rozpowszechnianie i kopiowanie bez zgody autorów zabronione pod rygorem pełnej odpowiedzialności cywilnej i karnej.