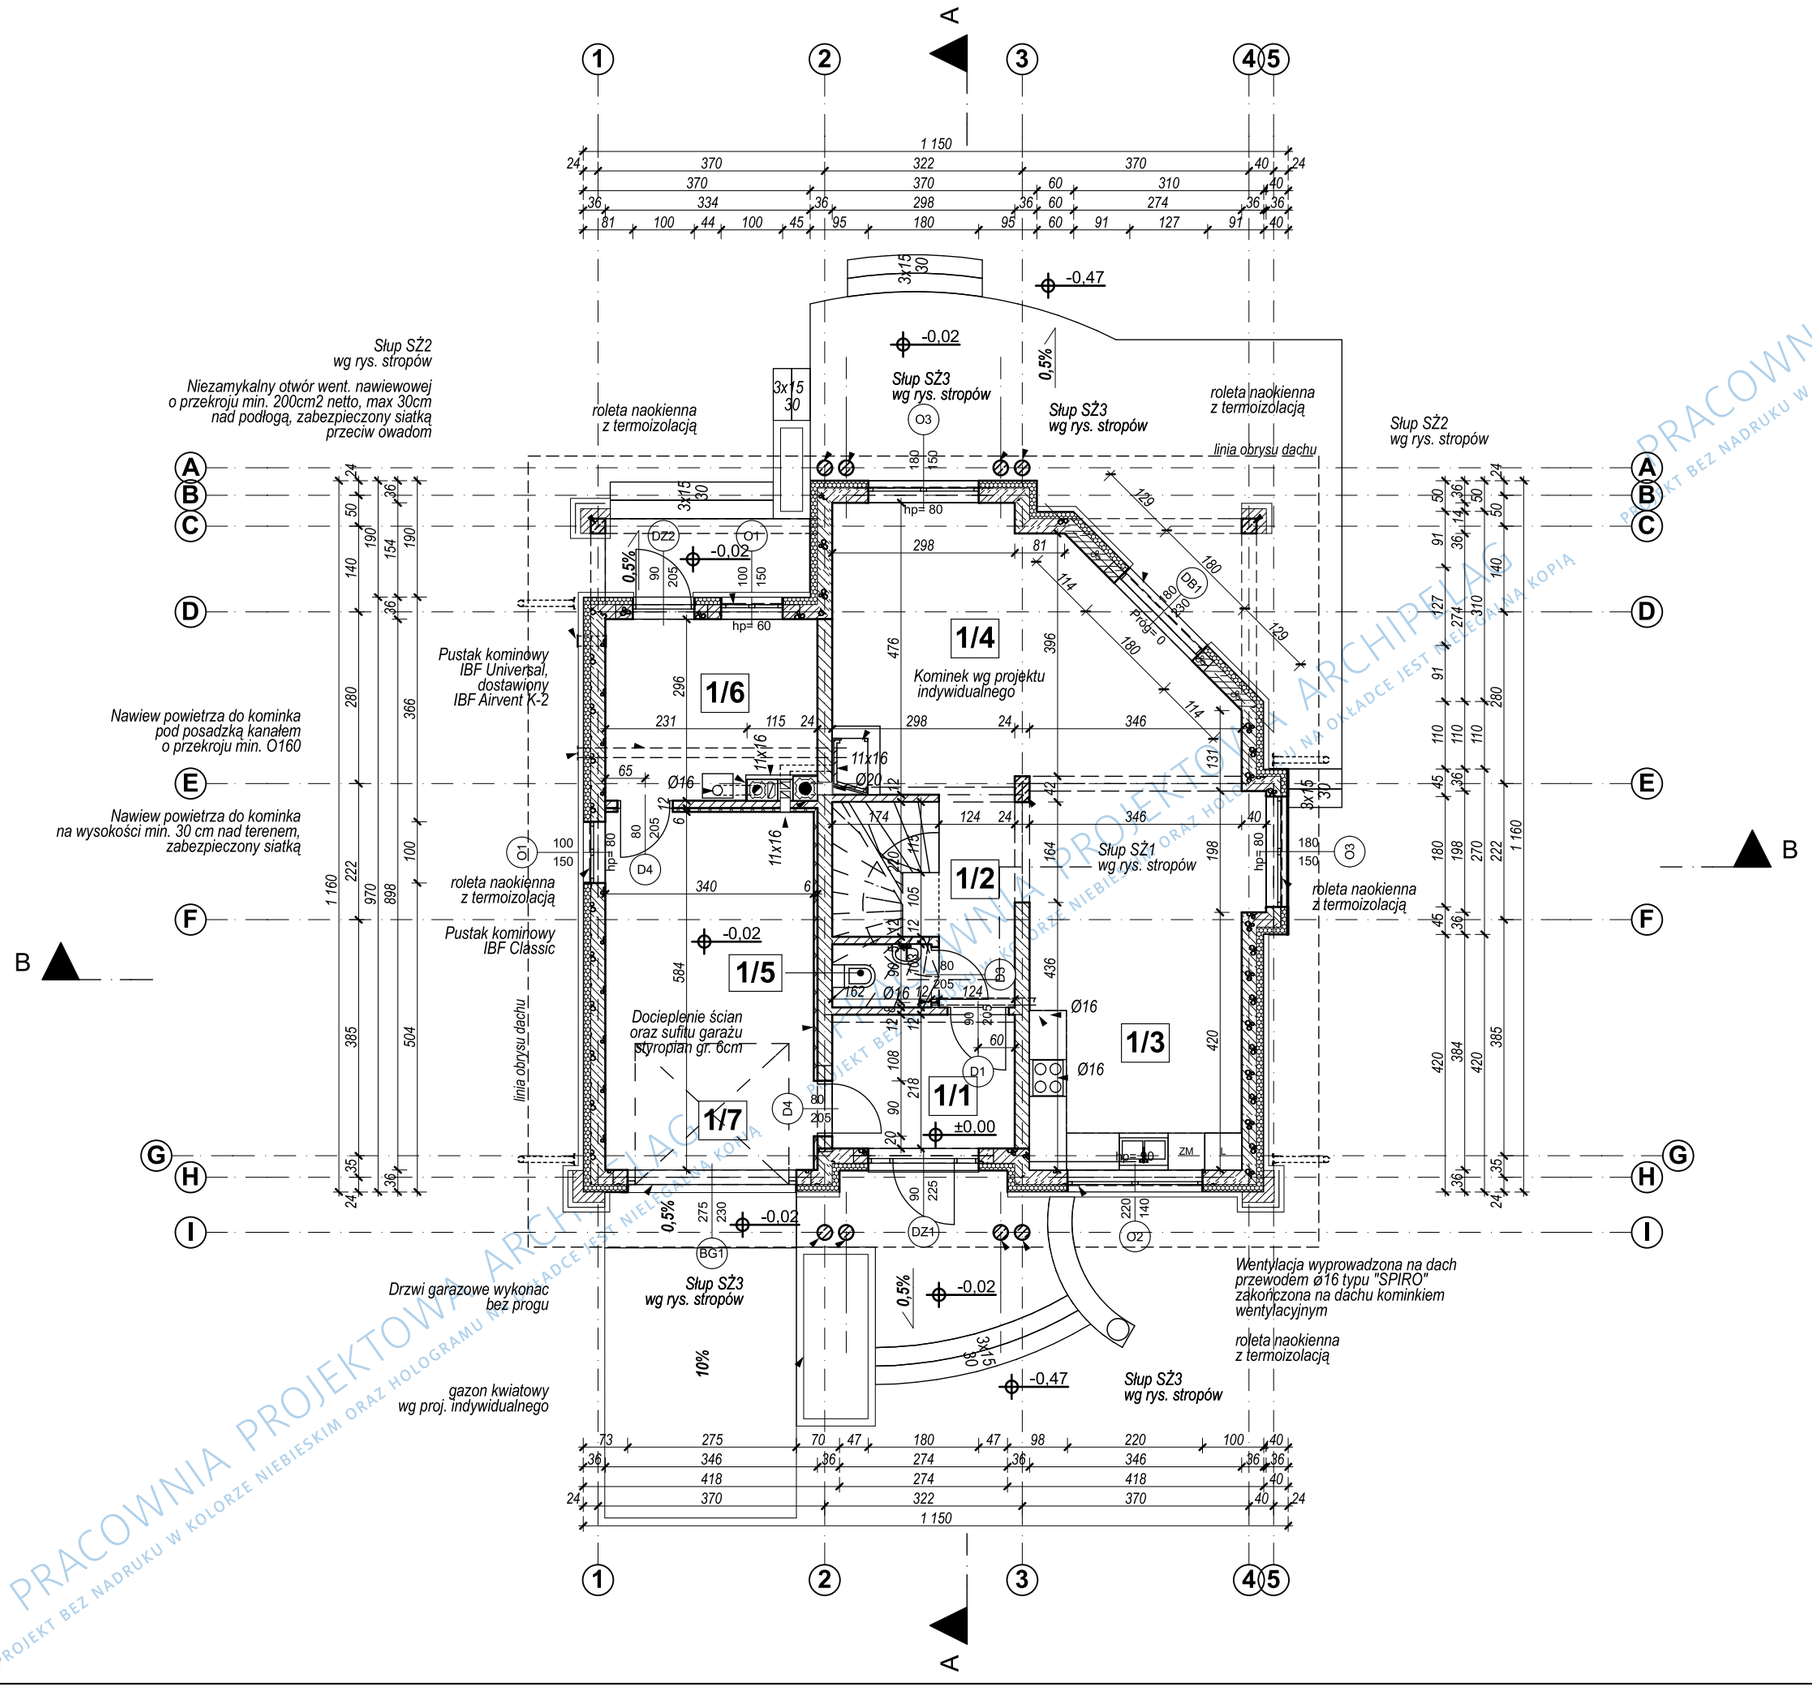

ZESTAWIENIE POWIERZCHNI UŻYTKOWEJ PARTERU

wiatrołap		toaleta	
1/1	6,37 m2 terakota	1/5	1,61 m2 płytki ceramiczne
hol		pom. gospodarcze	
1/2	8,40 m2 terakota	1/6	9,63 m2 terakota
kuchnia z jadalnią		garaż	
1/3	22,86 m2 terakota	1/7	19,63 m2 wylewka betonowa
pokój dzienny			
1/4	24,42 m2 parkiet		

ŁĄCZNIE powierzchnia użytkowa 73,29 m² + garaż 19,63 m².

UWAGI:

ŚCIANY ZEWNĘTRZNE NOŚNE MUROWANE Z BLOCZKÓW Z BETONU KOMÓRKOWEGO YTONG GR. 24 CM (PP2/0,4) NA ZAPRAWIE CIENKO-SPOINOWEJ MARKI 3 MPa. DOCIEPLONE WEŁNĄ MINERALNĄ GR. 12 CM.

ŚCIANY WEWNĘTRZNE NOŚNE MUROWANE Z BLOKÓW PIASKOWO-WAPIENNYCH SILKA E24 GR. 24 CM NA ZAPRAWIE CIENKOSPOINOWEJ MARKI 3 MPa.

ŚCIANY WEWNĘTRZNE DZIAŁOWE MUROWANE Z BLOKÓW PIASKOWO-WAPIENNYCH SILKA E12 GR. 12cm NA ZAPRAWIE CEMENTOWO-WAPIENNEJ.

KOMIN DYMOWY, SPALINOWY I KANAŁY WENTYLACYJNE SYSTEMOWE "IBF". OZNACZENIA NA RZUCIE WG SPECYFIKACJI PRODUCENTA.

KOMINY SPALINOWE I DYMOWE ZBROIĆ WG WSKAZAŃ PRODUCENTA.

WYMIARY KANAŁÓW SPALINOWYCH I DYMOWYCH NALEŻY SKORYGOWAĆ W OPARCIU O ZALECENIA PRODUCENTA WYBRANEGO KOTŁA LUB WKŁADU KOMINKOWEGO.

ODPROWADZENIE WODY Z RUR SPUSTOWYCH DO KANALIZACJI DESZCZOWEJ WG INDYWIDUALNEGO PROJEKTU.

NAD OTWORAMI W ŚCIANKACH DZIAŁOWYCH WYKONAĆ NADPROŻA ZESPOLONE YF YTONG, WG SPECYFIKACJI PRODUCENTA.

OKŁADZINY Z PŁYTEK KLINKIEROWYCH ELEWACYJNYCH NA ŚCIANACH ZEWNĘTRZNYCH WYKONAĆ WG RYSUNKÓW ELEWACJI.

NAD OTWORAMI OKIENNYMI ZASTOSOWAĆ ROLETY ZEWNĘTRZNE (NAOKIENNE) O WYS. KASET DOSTOSOWANYCH DO WYSOKOŚCI OKIEN. ZE WZGLĘDU NA POWYŻSZE ROZWIĄZANIE NALEŻY ZWRÓCIĆ UWAGĘ NA DOLNY POZIOM POSADOWIENIA NADPROŻY, WIEŃCÓW I PODCIĄGÓW.

GRUPA ARCHIPELAG — ARCHIPELAG PL

tytuł rysunku: RZUT PARTERU		skala: 1:100
obiekt: JEDNORODZINNY DOM WOLNOSTOJĄCY "EMILKA"		branża: ARCH.
projektant projektu gotowego: Robert Wójciak, Grzegorz Pik	nr upr.: 329/01/DUW	podpis:

Rysunek o charakterze pokazowym. Stanowi część dokumentacji technicznej projektu domu katalogowego autorstwa Pracowni Projektowej ARCHIPELAG i jest wyłączną własnością Pracowni, chronioną prawami autorskimi. Rozpowszechnianie i kopiowanie bez zgody autorów zabronione pod rygorem pełnej odpowiedzialności cywilnej i karnej.

PRACOWNIA PROJEKTOWA ARCHIPELAG
ul. Czysta 2-4, 50-013 Wrocław, tel. 071/798 38 00, fax 071/798 38 69
biuro@archipelag.pl www.archipelag.pl

data:

nr rys: A3

PRACOWNIA PROJEKTOWA ARCHIPELAG
PROJEKT BEZ NADRUKU W KOLORZE NIEBIESKIM ORAZ HOLOGRAMU NA OKŁADCE JEST NIELEGALNĄ KOPIĄ