

ZESTAWIENIE POWIERZCHNI UŻYTKOWEJ PODDASZA

2/1	12,26 m ² terakota	2/4	11,69 m ² parkiet
2/2	19,21 m ² parkiet	2/5	11,23 m ² parkiet
2/3	4,14 m ² parkiet	2/6	8,49 m ² płytki ceramiczne

ŁĄCZNIE powierzchnia użytkowa 67,02m²

UWAGI:
ŚCIANY ZEWNĘTRZNE NOŚNE MUROWANE Z BLOCKÓW Z BETONU KOMÓRKOWEGO YTONG GR. 24 CM (PP2/0,4) NA ZAPRAWIE CIENKOSPÓJNOJ MARKI 3 MPa. DOCIEPLONE WĘLNĄ MINERALNĄ GR. 12 CM.

ŚCIANY WEWNĘTRZNE NOŚNE MUROWANE Z BLOKÓW PIASKOWO-WAPIENNYCH SILKA E24 GR. 24 CM NA ZAPRAWIE CIENKOSPÓJNOJ MARKI 3 MPa.


ŚCIANY WEWNĘTRZNE DZIAŁOWE MUROWANE Z BLOKÓW PIASKOWO-WAPIENNYCH SILKA E12 GR. 12cm NA ZAPRAWIE CEMENTOWO-WAPIENNEJ.

KOMIN DYMOWY, SPALINOWY I KANAŁY WENTYLACYJNE SYSTEMOWE "IBF". OZNACZENIA NA RZUCIE WG SPECYFIKACJI PRODUCENTA.

KOMINY SPALINOWE I DYMOWE ZBROIĆ WG WSKAZAŃ PRODUCENTA.

NAD OTWORAMI W ŚCIANKACH DZIAŁOWYCH WYKONAĆ NADPROŻA ZESPOLONE YF YTONG, WG SPECYFIKACJI PRODUCENTA.

WYPROFILOWAĆ GLIFY W NADPROŻACH OKIENNYCH NAD OKNAMI ŁUKOWYMI UMOŻLIWIĄJĄCE SWOBODNE OTWARCIE DRZWI BALKONOWYCH

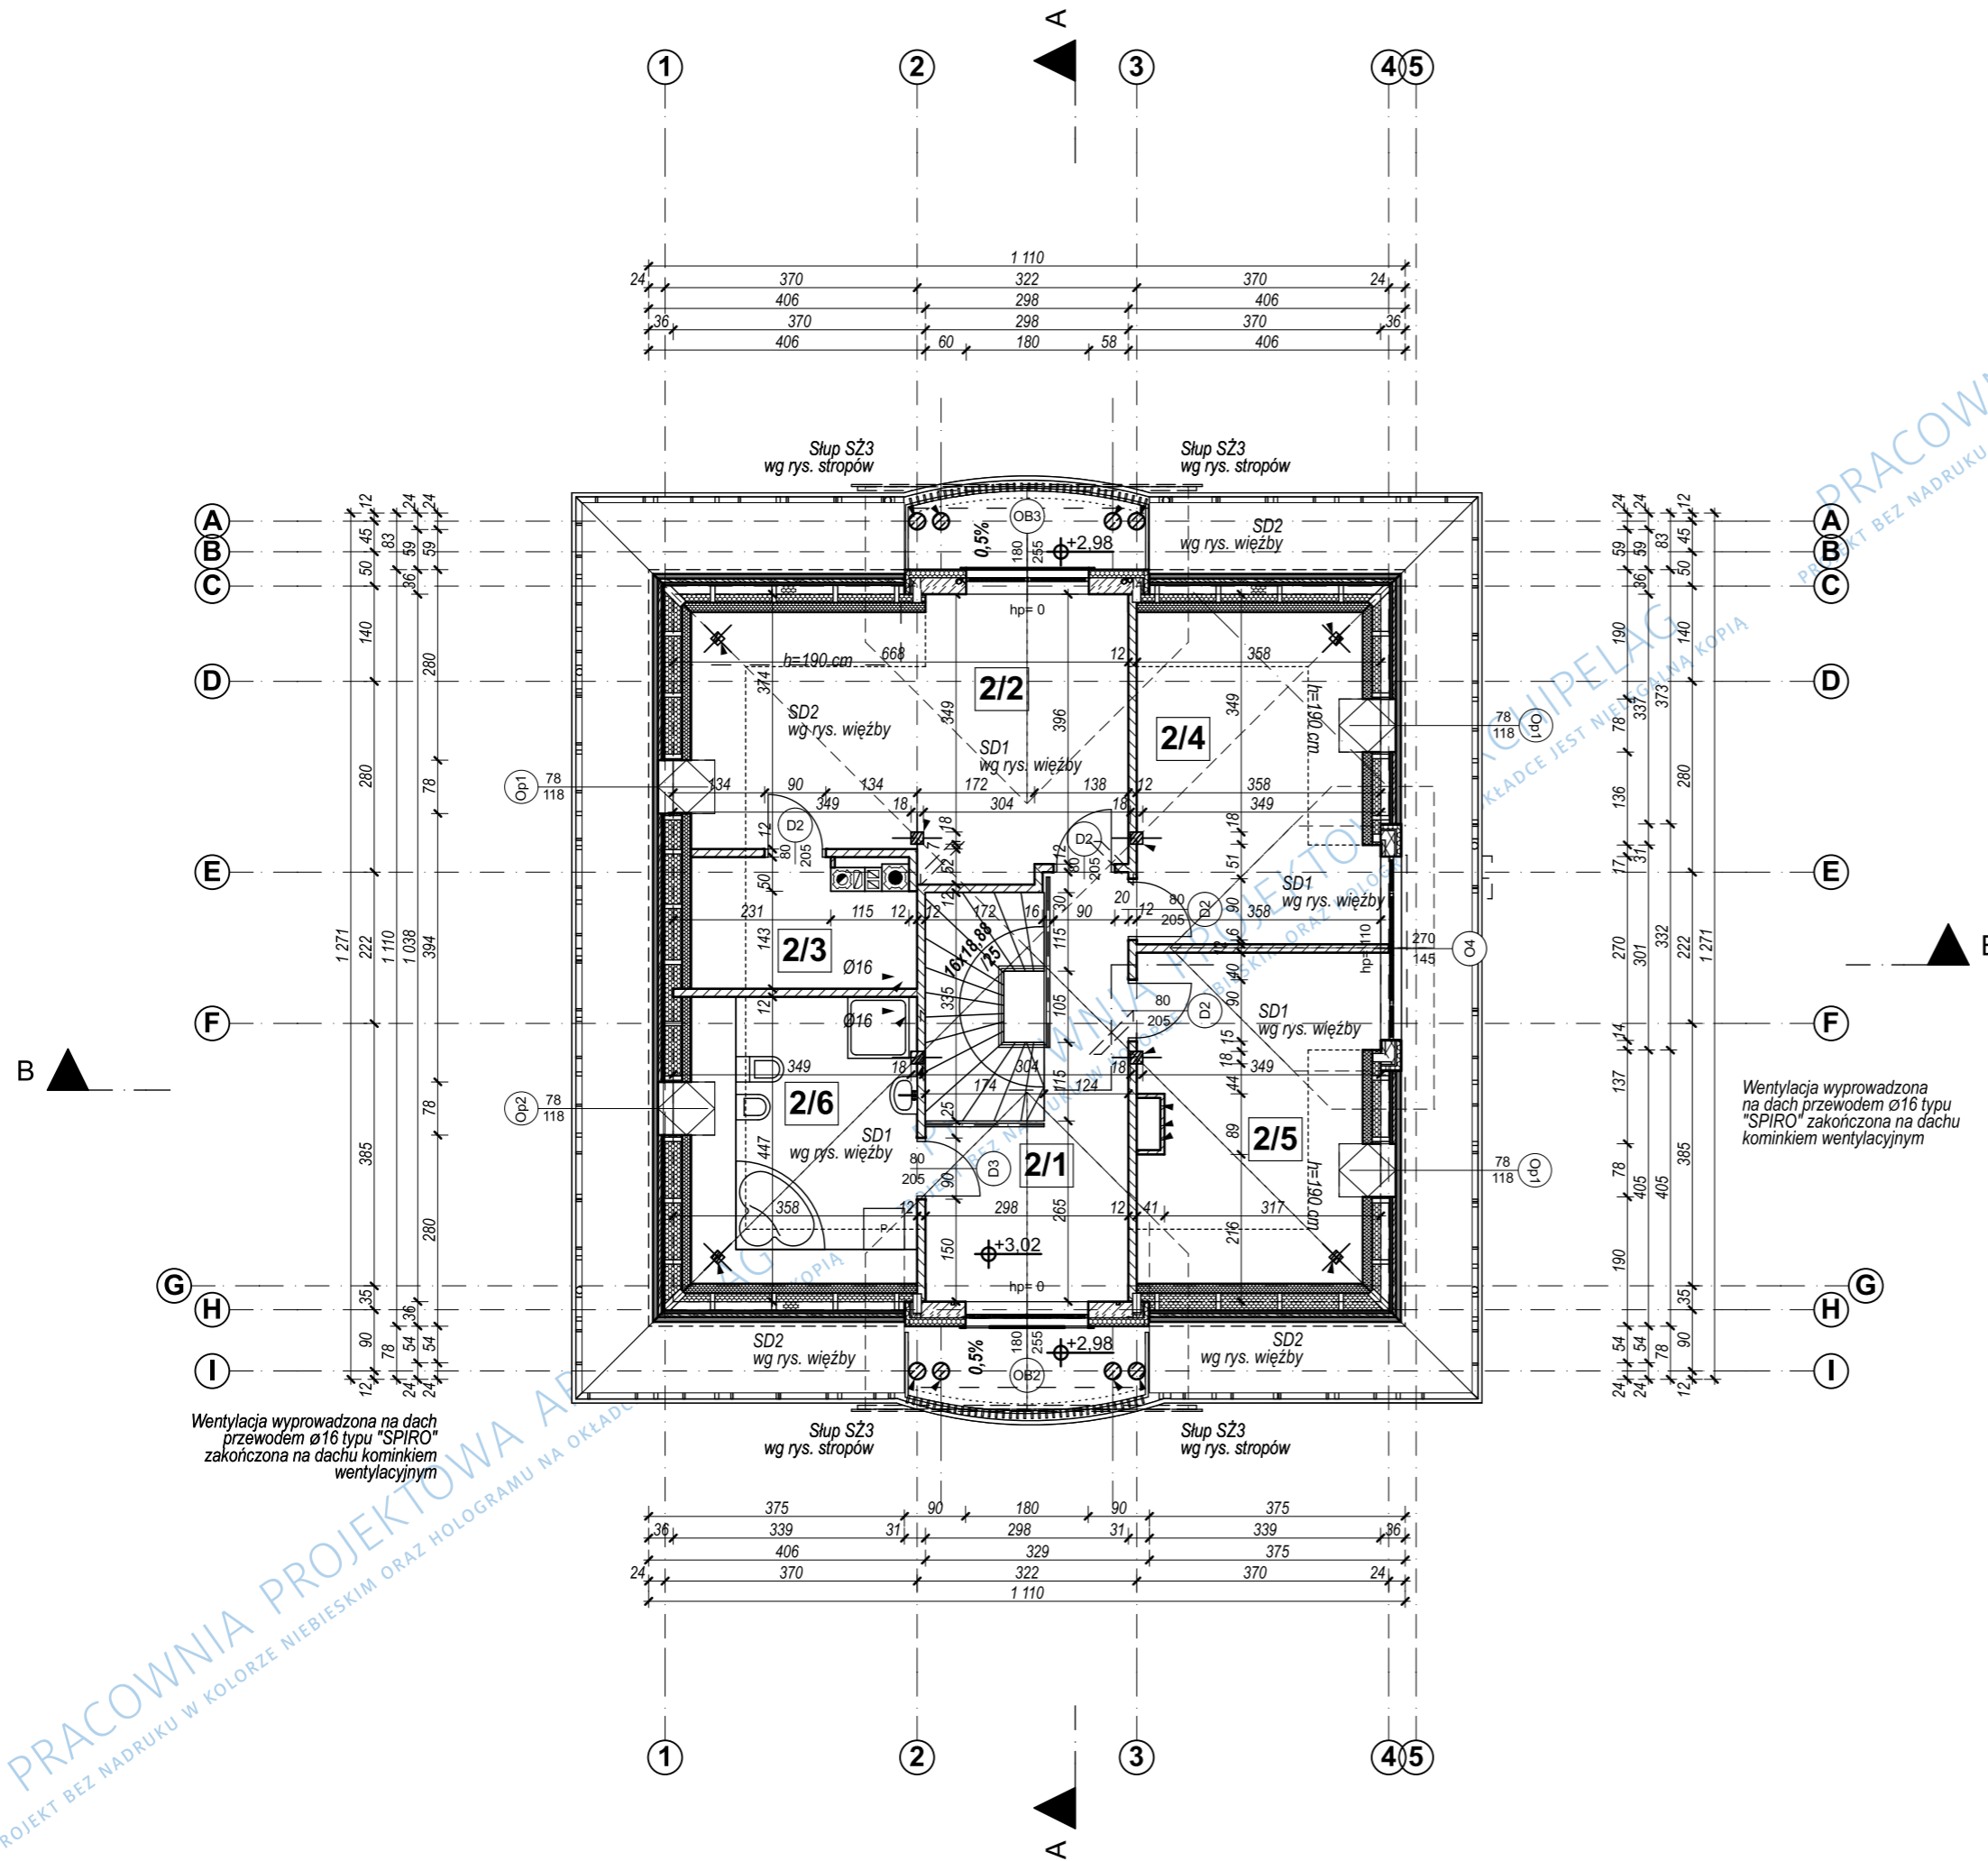

GRUPA ARCHIPELAG ARCHIPELAG PL

tytuł rysunku:	skala:
RZUT PODDASZA	1:100
obiekt:	branża:
JEDNORODZINNY DOM WOLNOSTOJĄCY "EMILKA"	ARCH.
projektant projektu gotowego:	nr upr.:
Robert Wójciak Grzegorz Pik	329/01/DUW
	podpis:

Rysunek o charakterze pokazowym. Stanowi część dokumentacji technicznej projektu domu katalogowego autorstwa Pracowni Projektowej ARCHIPELAG i jest wyłączną własnością Pracowni, chronioną prawami autorskimi. Rozpowszechnianie i kopiowanie bez zgody autorów zabronione pod rygorem pełnej odpowiedzialności cywilnej i karnej.

PRACOWNIA PROJEKTOWA ARCHIPELAG ul. Czysła 2-4, 50-013 Wrocław, tel. 071/798 38 00, fax 071/798 38 69 biuro@archipelag.pl www.archipelag.pl	data: nr rys: A4
---	-------------------------------