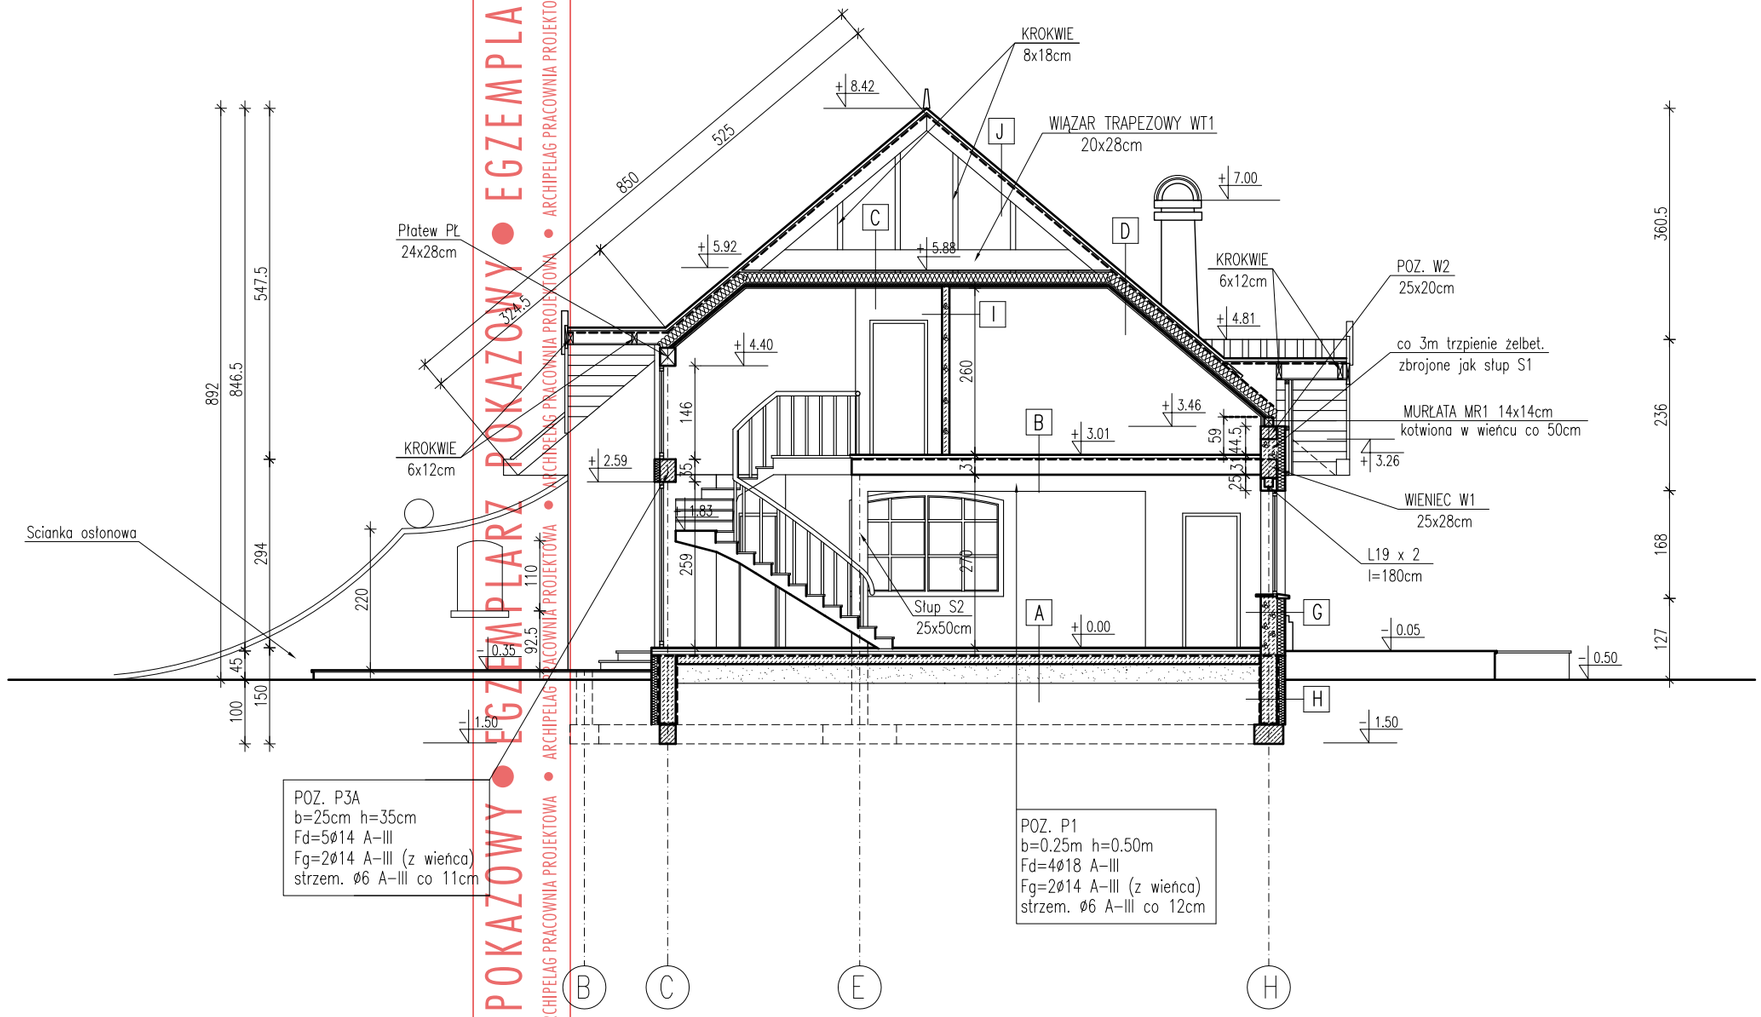

A

PARKIET	2 cm
POSADZKA SAMOPOZIOMUJĄCA	0.5 cm
GŁADŹ CEMENTOWA	4 cm
FOLIA POLIETYLENOWA KLEJONA NA ZAKŁAD	
STYROPIAN TWARDY	10 cm
BETON B20	15 cm
PIASEK ZAGĘSZCZONY WARSTWAMI	min 30 cm
GRUNT RODZIMY PO ZDJĘCIU HUMUSU	

B

PARKIET	1.5 cm
POSADZKA SAMOPOZIOMUJĄCA	0.5 cm
GŁADŹ CEMENTOWA	3 cm
IZOLACJA AKUSTYCZNA (STYROPIAN)	2 cm
PAROIZOLACJA	
STROP TERIVA	24 cm
TYNK CEMENTOWO WAPIENNY	

C

DESKOWANIE	2 cm
WEŁNA MINERALNA-JĘTKI	18 cm
ŁATY 4x5cm co 50cm	4 cm
RUSZT STALOWY / WEŁNA MINERALNA	5 cm
DESKOWANIE LUB PŁYTA GIPS.-KART.	2 cm

D

DACHÓWKA CEMENTOWA LUB CERAMICZNA	1.5 cm
ŁATY 4x6cm	4 cm
KONTRŁATY 3x5cm	3 cm
FOLIA WSTĘPNEGO KRYCIA (paroprzepuszczalna)	
KROKWIE/MIĘDZY KROKWIAMI WEŁNA MINERALNA	18 cm
RUSZT STALOWY / WEŁNA MINERALNA	5 cm
PAROIZOLACJA	
DESKOWANIE LUB PŁYTA GIPS.-KART.	1.5 cm
GŁADŹ GIPSOWA	0.5 cm

G

TYNK MINERALNY	1.2 cm
WEŁNA MINERALNA	12 cm
BLOCZKI YTONG	24 cm
TYNK GIPSOWY	1 cm

H

STYROPIAN TWARDY (ATLERNATYWNIE-OSŁONA IZOLACJI P.WILGOC.)	2 cm
IZOLACJA PRZECIWWILGOCIOWA PIONOWA	
BLOCZKI BETONOWE	25 cm
IZOLACJA PRZECIWWILGOCIOWA PIONOWA	
IZOLACJA CIEPLNA POLISTYREN ESTRUDOWANY	12 cm

I

TYNK GIPSOWY	1 cm
BLOCZKI YTONG	11.5 cm
TYNK GIPSOWY	1 cm

J

DACHÓWKA CEMENTOWA LUB CERAMICZNA	1.5 cm
ŁATY 4x6cm	4 cm
KONTRŁATY 3x5cm	3 cm
FOLIA WSTĘPNEGO KRYCIA (paroprzepuszczalna)	
KROKIEW 8x18cm	18 cm

GRUPA ARCHIPELAG ARCHIPELAG.PL

tytuł rysunku: PRZEKRÓJ A-A

skala: 1:100

obiekt: JEDNORODZINNY DOM WOLNOSTOJĄCY "DANIELA"

branża: ARCH.

projektant projektu gotowego: Robert Wójciak

nr upr.: 329/01/DUW

podpis:

Rysunek o charakterze pokazowym. Stanowi część dokumentacji technicznej projektu domu katalogowego autorstwa Pracowni Projektowej ARCHIPELAG i jest wyłączną własnością Pracowni, chronioną prawami autorskimi. Rozpowszechnianie i kopiowanie bez zgody autorów zabronione pod rygorem pełnej odpowiedzialności cywilnej i karnej.

PRACOWNIA PROJEKTOWA ARCHIPELAG
ul. Czysta 2-4, 50-013 Wrocław, tel. 071/ 798 38 00, fax 071/798 38 69
biuro@archipelag.pl www.archipelag.pl

data:

nr rys.: A6

EGZEMPLARZ POKAZOWY • ARCHIPELAG PRACOWNIA PROJEKTOWA