

P1	podłoga (parkiet, terakota na zaprawie klejowej)	
	wylewka samoizolująca	0,5-1cm
	gładz cementowa	4cm
	folia (warstwa rozdzielcza)	0,2mm
	polistyren ekstrudowany	8cm
	papa termozgrzewalna	0,4mm
	plyta betonowa (beton B20)	15cm
	piasek zagęszczony warstwami	min. 30cm
grunt rodzimy po zdjęciu humusu		

P2	terakota na zaprawie mrozoodpornej	1,5cm
	wylewka betonowa zapewniająca spadek 1.5%	min.3cm
	beton B15 zdylatowany	15cm
	folia polietylenowa klejona na zakład	
	piasek zagęszczony warstwami	min 30cm
grunt rodzimy po zdjęciu humusu		

P3	włna mineralna	18cm
	folia paroszczelna	
	ruszt alum. lub drewn. podwieszany do konstr. dachu (między rusztem włna mineralna)	4cm
	plyta GK	1,5cm

F1	tkanina filtracyjna	
	polistyren ekstrudowany	10cm
	izolacja pionowa - DYSPERBIT	
	błoczki betonowe (spoiny zatarte)	24cm
izolacja pionowa - DYSPERBIT		


F2	izolacja przeciwilgociowa Dysperbit	
	błoczki betonowe (spoiny zatarte)	24cm
	izolacja przeciwilgociowa Dysperbit	

D1	dachówka cementowa lub ceramiczna	
	łaty	4cm
	kontrłaty	4cm
wiatroizolacja		

S1	tylnk mineralny	1,5cm
	błoczek YTONG	36,5cm
	tylnk/gładz gipsowa	0,5cm

S3	tylnk/gładz gipsowa	0,5cm
	błoczek YTONG	11,5cm
	tylnk/gładz gipsowa	0,5cm

S1* -na wysokości cokołu okładzina klinkierowa wg. rys. elewacji

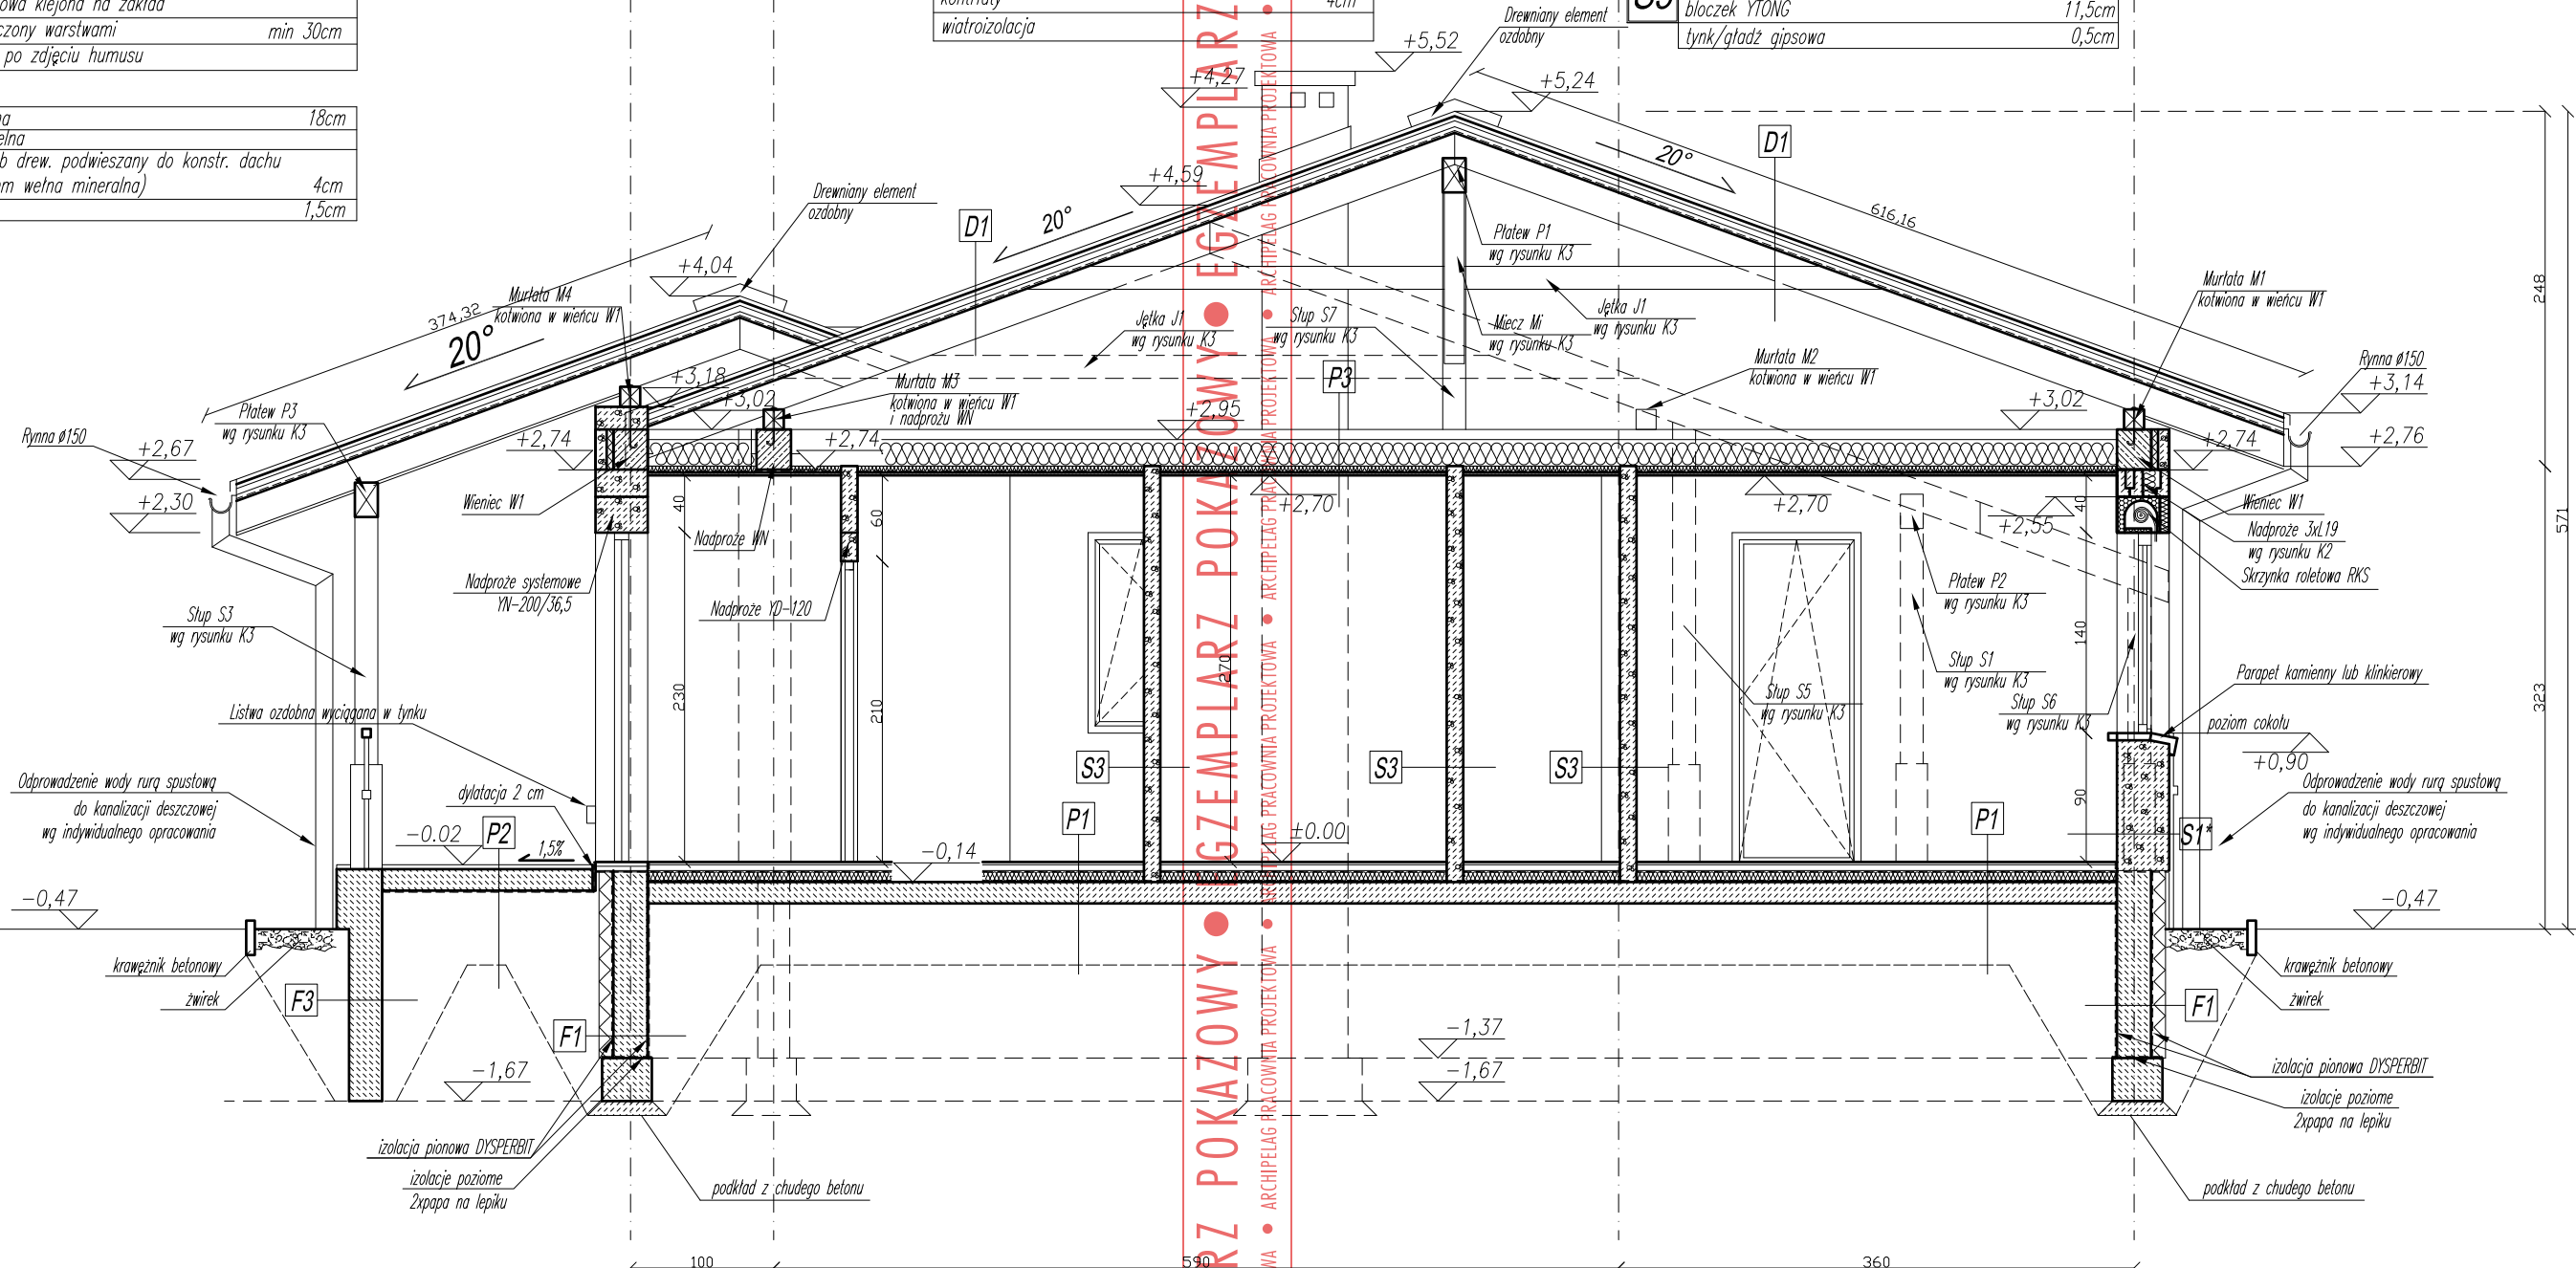

U W A G A :
Fundamenty wykonać wg rys konstrukcyjnych
Wieniec i nadproża ocieplić systemowo "YTONG"
lub włną mineralną (metoda lekka mokra)
Przed zamówieniem dachówki należy sprawdzić
u producenta możliwość pokrycia nią dachu o kącie
nachylenia połaci 20 stopni
Wszystkie elementy drewniane przy styku z murem
izolować warstwą papy
Wszystkie elementy drewniane przed wmontowaniem
zaimpregnować wg opisu technicznego
Na ścianach działowych wykonać nadproża
YF, YN -YTONG wg specyfikacji producenta

		projektant projektu gotowego: Robert Wójcick Robert Romanowicz	nr upr.: 329/01/DUW	podpis:
tytuł rysunku: PRZEKRÓJ B-B	skala: 1:50	Rysunek o charakterze pokazowym. Stanowi część dokumentacji technicznej projektu domu katalogowego autorstwa Pracowni Projektowej ARCHIPELAG i jest wyłączną własnością Pracowni, chronioną prawami autorskimi. Rozpowszechnianie i kopiowanie bez zgody autorów zabronione pod rygorem pełnej odpowiedzialności cywilnej i karnej.		
obiekt: JEDNORODZINNY DOM WOLNOSTOJĄCY "RACHELA"	branża: ARCH.	PRACOWNIA PROJEKTOWA ARCHIPELAG, ul. Czysta 2-4, 50-013 Wrocław, tel. 071/ 798 38 00, fax 071/798 38 69, biuro@archipelag.pl, www.archipelag.pl		
adres budowy:	nr rys.: A6	data:		