

ZESTAWIENIE POWIERZCHNI UŻYTKOWEJ PARTERU

1/1	2,39 m ² terakota	1/5	5,09 m ² parkiet
1/2	5,69 m ² terakota	1/6	1,65 m ² płytki ceramiczne
1/3	11,51 m ² terakota	1/7	7,87 m ² terakota
1/4	46,01 m ² parkiet	1/8	20,51 m ² wylewka betonowa
			weranda
			toaleta
			kom.gospodarcze
			garaż

ŁĄCZNIŁE powierzchnia użytkowa 80,21m² + garaż 20,51m².

UWAGI:

ŚCIANY ZEWNĘTRZNE NOŚNE MUROWANE Z BLOKÓW Z BETONU KOMÓRKOWEGO YTONG GR. 24 CM (PP2/0,4) NA ZAPRAWIE CIENKOSPÓJNEJ MARKI 3 MPa. DOCIEPŁONE WĘLNĄ MINERALNĄ GR. 12 CM.

ŚCIANY WEWNĘTRZNE NOŚNE MUROWANE Z BLOKÓW PIASKOWO-WAPIENNYCH SILKA E24 GR. 24 CM NA ZAPRAWIE CIENKOSPÓJNEJ MARKI 3 MPa.

ŚCIANY WEWNĘTRZNE DZIAŁOWE MUROWANE Z BLOKÓW PIASKOWO-WAPIENNYCH SILKA E12 GR. 12cm NA ZAPRAWIE CEMENTOWO-WAPIENNEJ.


KOMINY DYMOWE, SPALINOWE I KANAŁY WENTYLACYJNE SYSTEMOWE "LEIER". OZNACZENIA NA RZUCIE WG SPECYFIKACJI PRODUCENTA.

KOMINY SPALINOWE I DYMOWE ZBROIĆ WG WSKAZAŃ PRODUCENTA.

WYMIARY KANAŁÓW SPALINOWYCH I DYMOWYCH NALEŻY SKORYGOWAĆ W OPARCIU O ZALECENIA PRODUCENTA WYBRANEGO KOTŁA LUB WKŁADU KOMINKOWEGO.

ODPROWADZENIE WODY Z RUR SPUSTOWYCH DO KANALIZACJI DESZCZOWEJ WG INDYWIDUALNEGO PROJEKTU.

NAD OTWORAMI W ŚCIANKACH DZIAŁOWYCH WYKONAĆ NADPROŻA ZESPOLONE YF YTONG, WG SPECYFIKACJI PRODUCENTA.

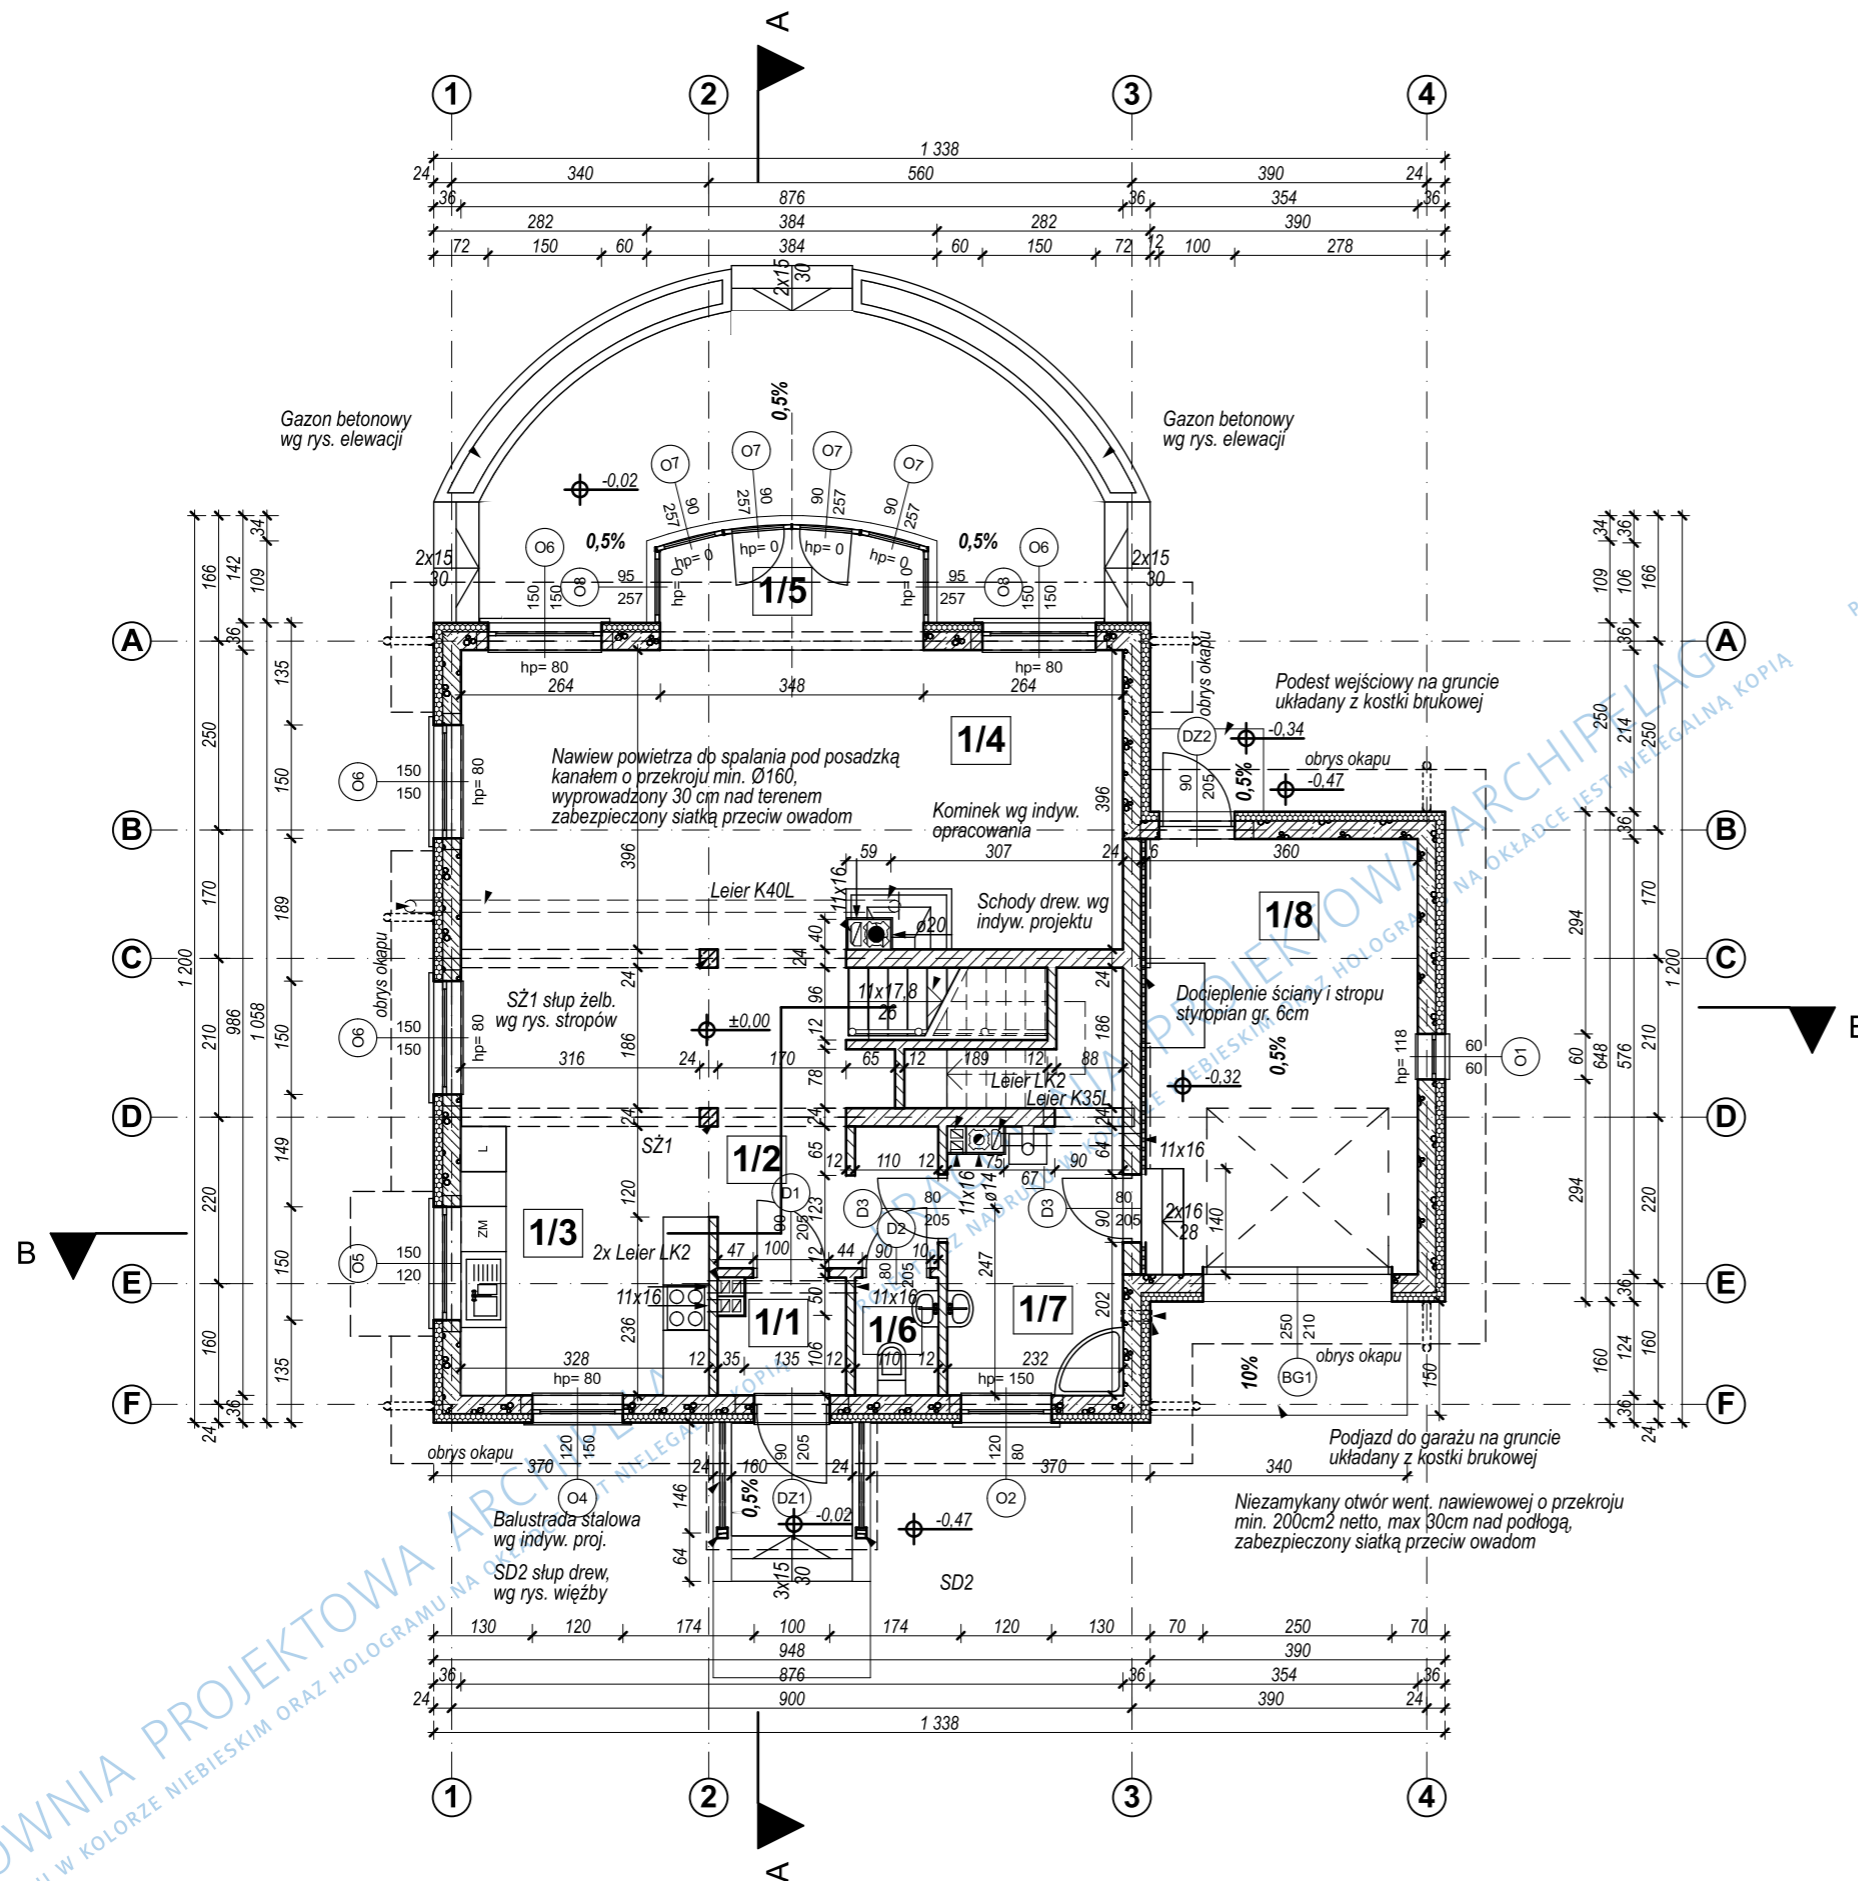

GRUPA ARCHIPELAG ARCHIPELAG.PL

tytuł rysunku:	RZUT PARTERU	skala:	1:100
obiekt:	JEDNORODZINNY DOM WOLNOSTOJĄCY "MARIA II"	branża:	ARCH.
projektant projektu gotowego:	Artur Wójcicki	nr upr.:	394/94/UW
		podpis:	

Rysunek o charakterze pokazowym. Stanowi część dokumentacji technicznej projektu domu katalogowego autorstwa Pracowni Projektowej ARCHIPELAG i jest wyłączną własnością Pracowni, chronioną prawami autorskimi. Rozpowszechnianie i kopiowanie bez zgody autorów zabronione pod rygorem pełnej odpowiedzialności cywilnej i karnej.

PRACOWNIA PROJEKTOWA ARCHIPELAG
ul. Czyska 2-4, 50-013 Wrocław, tel. 071/798 38 00, fax 071/798 38 69
biuro@archipelag.pl www.archipelag.pl

data:
nr rys:
A3