

ZESTAWIENIE POWIERZCHNI UŻYTKOWEJ PODDASZA

2/1	8,91 m ² parkiet	2/4	15,34 m ² parkiet
2/2	14,34 m ² parkiet	2/5	3,84 m ² parkiet
2/3	13,57 m ² parkiet	2/6	10,33 m ² płytki ceramiczne
		2/7	8,08 m ² panele podłogowe

ŁĄCZNIE powierzchnia użytkowa 66,33m² + 8,08m² strych

UWAGI:

ŚCIANY ZEWNĘTRZNE NOŚNE MUROWANE Z BLOCKÓW Z BETONU KOMÓRKOWEGO YTONG GR. 24 CM (PP2/0,4) NA ZAPRAWIE CIENKOSPÓJNOWEJ MARKI 3 MPa. DOCIEPŁONE WEŁNĄ MINERALNĄ GR. 12 CM.


ŚCIANY WEWNĘTRZNE NOŚNE MUROWANE Z BLOKÓW PIASKOWO-WAPIENNYCH SILKA E24 GR. 24 CM NA ZAPRAWIE CIENKOSPÓJNOWEJ MARKI 3 MPa.

ŚCIANY WEWNĘTRZNE DZIAŁOWE MUROWANE Z BLOKÓW PIASKOWO-WAPIENNYCH SILKA E12 GR. 12cm NA ZAPRAWIE CEMENTOWO-WAPIENNEJ.

KOMINY DYMOWE, SPALINOWE I KANAŁY WENTYLACYJNE SYSTEMOWE "LEIER". OZNACZENIA NA RZUCIE WG SPECYFIKACJI PRODUCENTA.

KOMINY SPALINOWE I DYMOWE ZBROIĆ WG WSKAZAŃ PRODUCENTA.

NAD OTWORAMI W ŚCIANKACH DZIAŁOWYCH WYKONAĆ NADPROŻA ZESPOŁONE YF YTONG, WG SPECYFIKACJI PRODUCENTA.

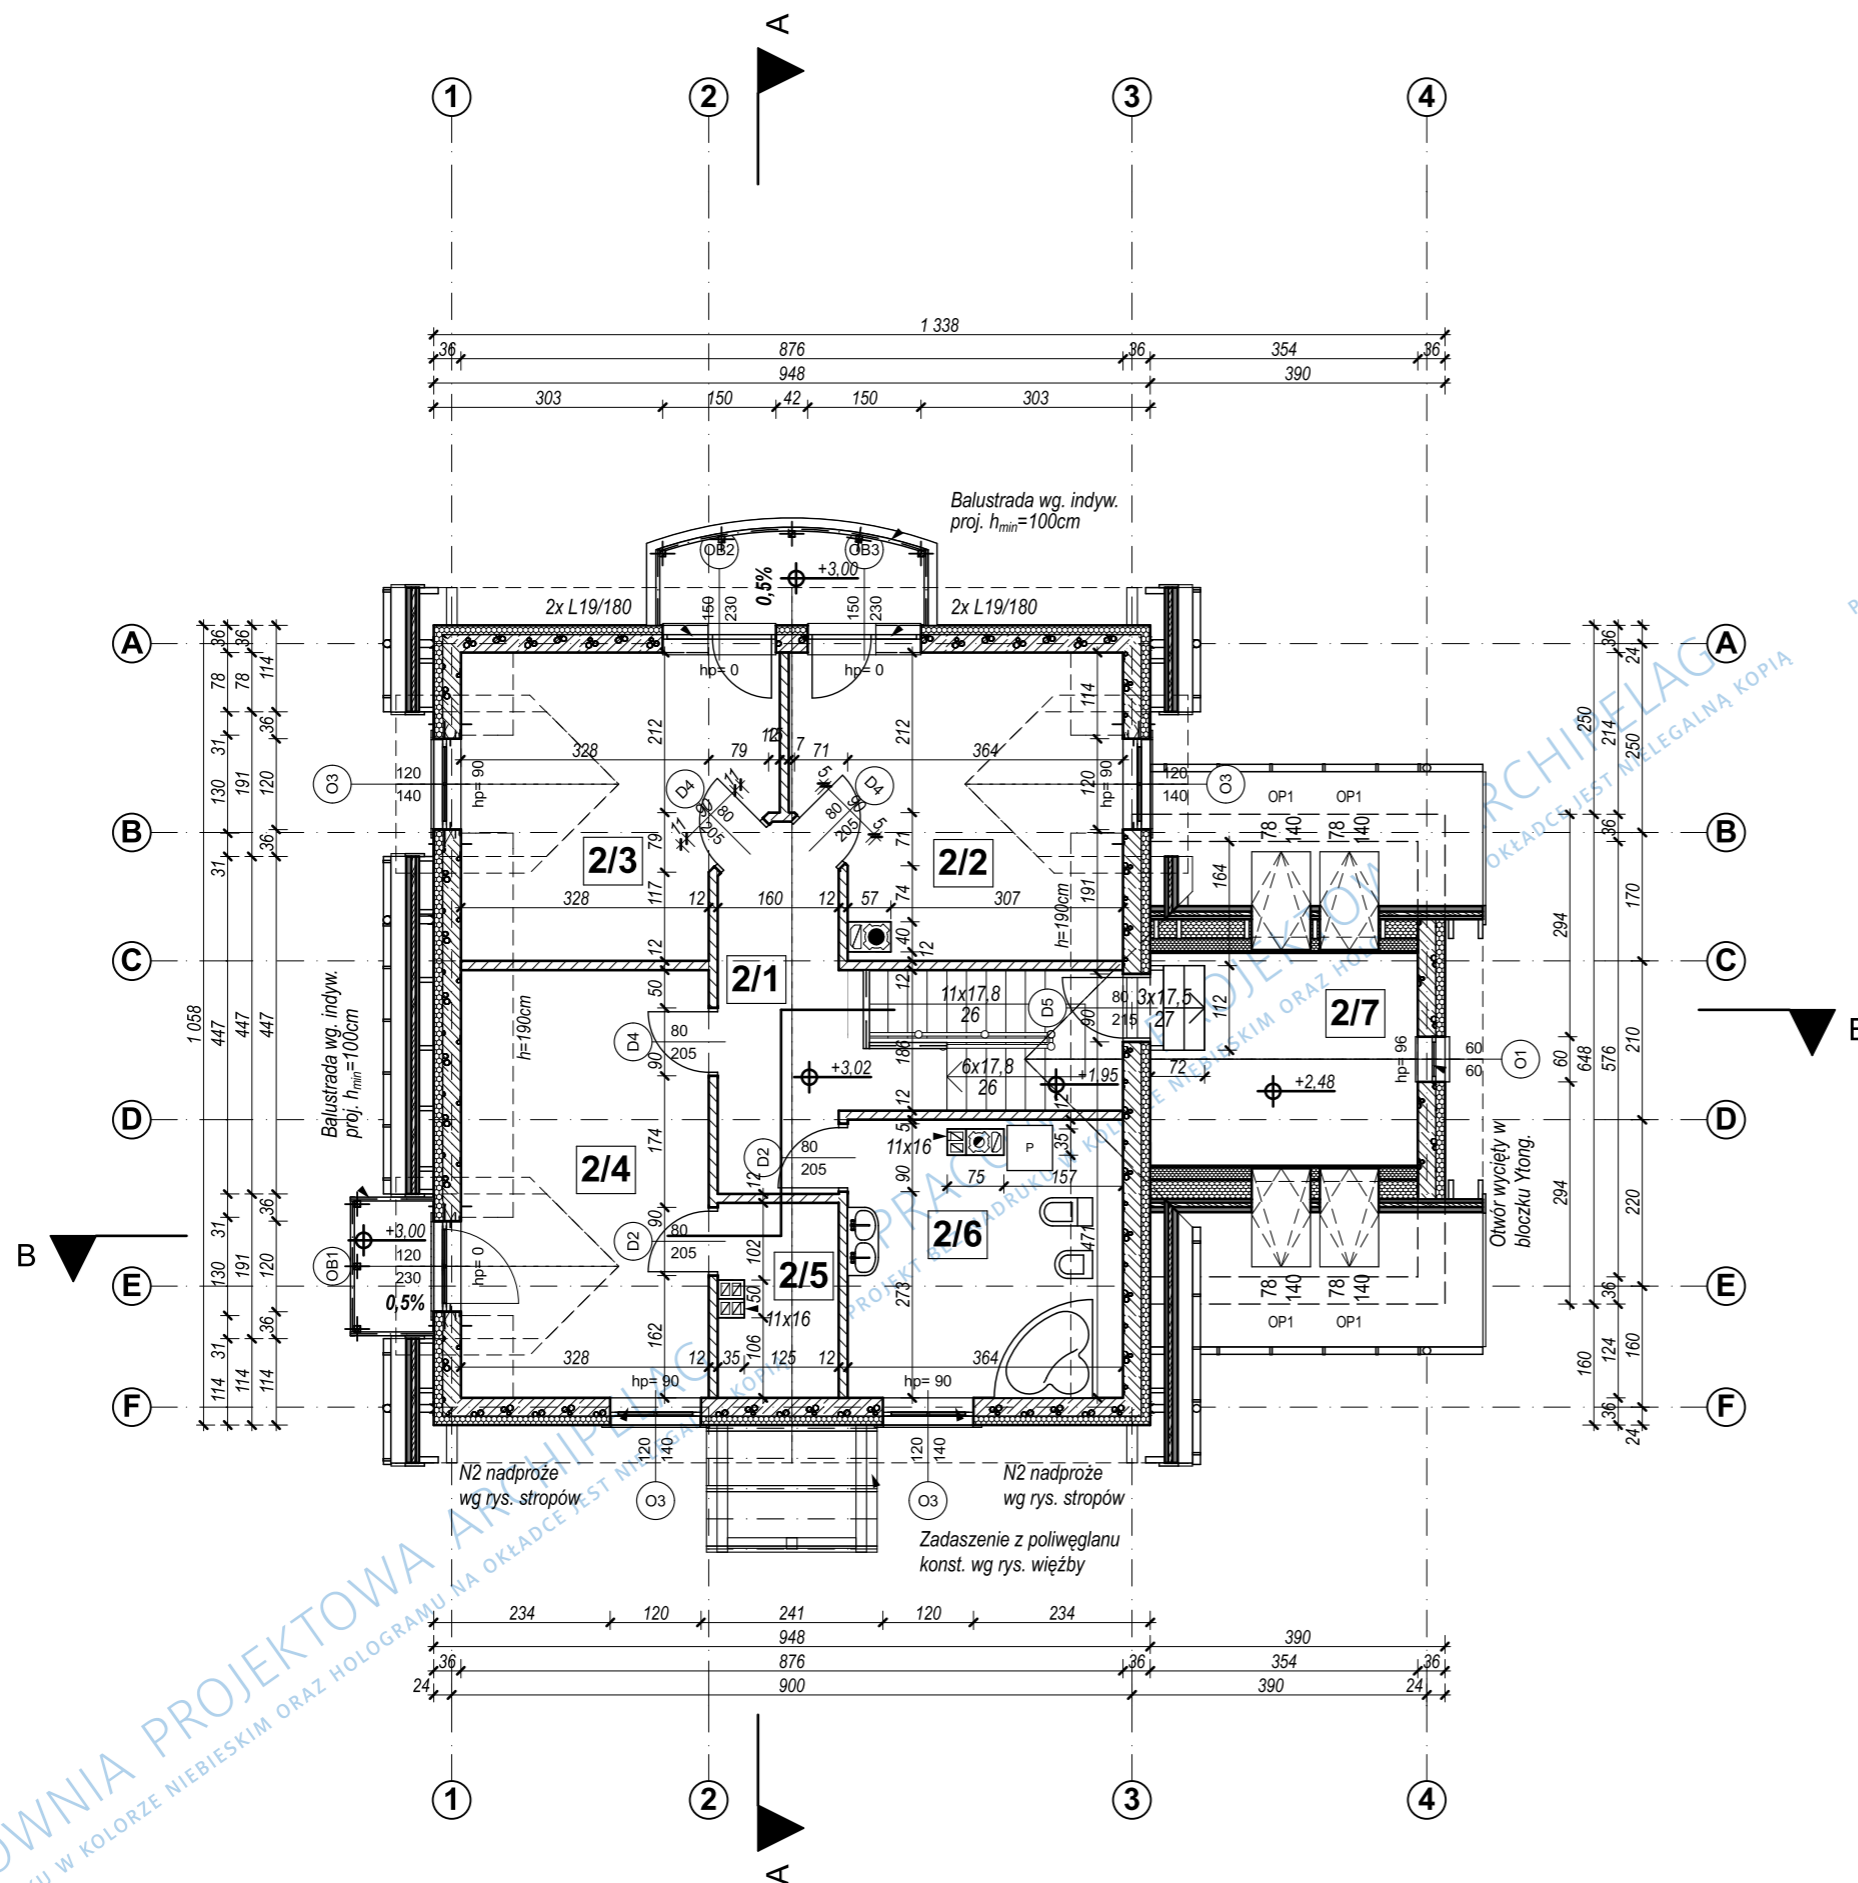

GRUPA ARCHIPELAG **ARCHIPELAG PL**

tytuł rysunku:	RZUT PODDASZA	skala:	1:100
obiekt:	JEDNORODZINNY DOM WOLNOSTOJĄCY "MARIA II"	branża:	ARCH.
projektant projektu gotowego:	Artur Wójcicki	nr upr.:	394/94/UW
		podpis:	

Rysunek o charakterze pokazowym. Stanowi część dokumentacji technicznej projektu domu katalogowego autorstwa Pracowni Projektowej ARCHIPELAG i jest wyłączną własnością Pracowni, chronioną prawami autorskimi. Rozpowszechnianie i kopiowanie bez zgody autorów zabronione pod rygorem pełnej odpowiedzialności cywilnej i karnej.

PRACOWNIA PROJEKTOWA ARCHIPELAG
ul. Czysła 2-4, 50-013 Wrocław, tel. 071/798 38 00, fax 071/798 38 69
biuro@archipelag.pl www.archipelag.pl

data:
nr rys:
A4