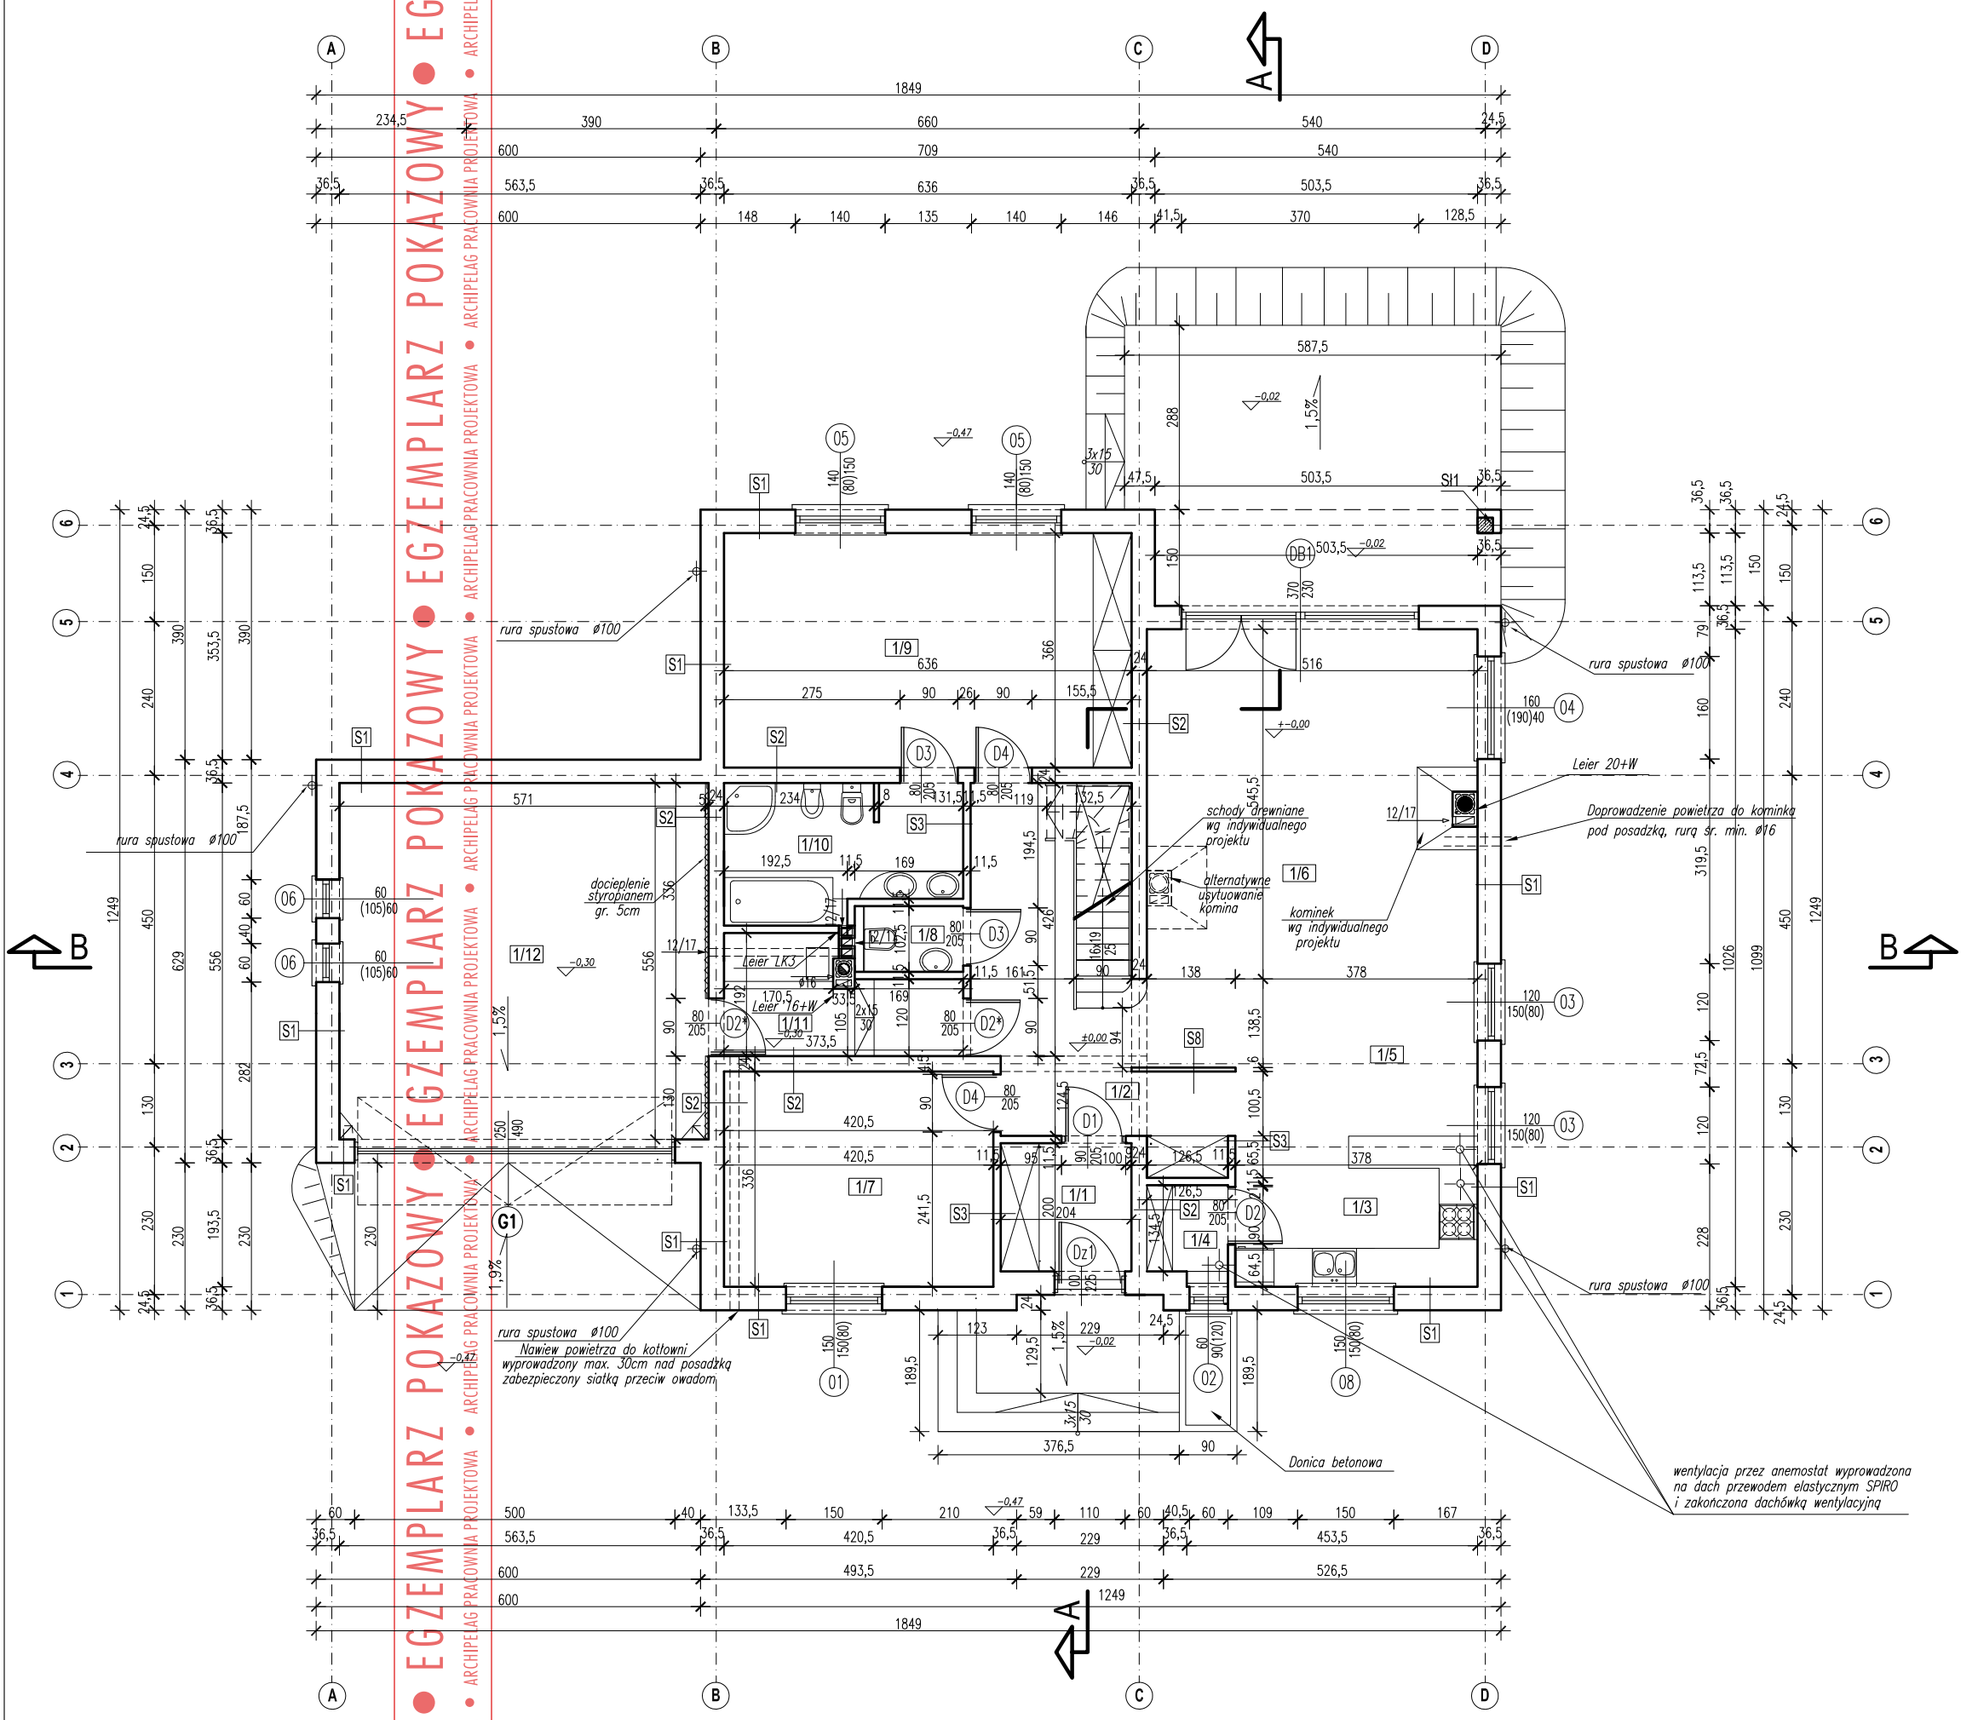

1/1	WIATROŁAP	
	pos. ceramiczna	*3,98m2*
1/2	HALL	
	parkiet	*12,33m2*
1/3	KUCHNIA	
	pos. ceramiczna	*8,75m2*
1/4	SPIŻARNIA	
	pos. ceramiczna	*1,78m2*
1/5	JADALNIA	
	parkiet	*9,21m2*
1/6	POKÓJ DZIENNY	
	parkiet	*29,78m2*
1/7	GABINET	
	parkiet	*13,94m2*
1/8	WC	
	pos. ceramiczna	*1,66m2*
1/9	SYPIALNIA	
	parkiet	*23,03m2*
1/10	ŁAZIENKA	
	pos. ceramiczna	*7,40m2*
1/11	POM. GOSPODARCZE	
	pos. ceramiczna	*5,52m2*

suma 117,27m2

1/12	GARAŻ	
		31,47m2

U W A G A :

S1–ściany zewnętrzne murowane z bloczków " YTONG "– gr.36,5 cm
S2–ściany wewnętrzne murowane z bloczków " YTONG "– gr.24 cm
S3–ściany działowe murowane z bloczków " YTONG "– gr.11,5 cm
Schody zewnętrzne betonowane na gruncie

PRZED WYMUROWANIEM KOMINÓW,WIELKOŚCI KANAŁÓW NALEŻY SKORYGOWAĆ O WYMIARY ZALECANE PRZEZ WYBRANEGO PRODUCENTA KOTŁA (WKŁADU KOMINKOWEGO)

OPIS WARSTW WG. RYSUNKU PRZEKROJU A6 i A7
OPIS ELEMENTÓW ŻELBETOWYCH S11 – WG. RYSUNKU STROPÓW K2

GRUPA ARCHIPELAG — ARCHIPELAG PL

tytuł rysunku: RZUT PARTERU	skala: 1:100
obiekt: JEDNORODZINNY DOM WOLNOSTOJĄCY "DĄBRÓWKA II"	branża: ARCH.
projektant projektu gotowego: Robert Wójciak, Bogusław Marcjasz	nr upr.: 392/01/DUW
podpis:	

Rysunek o charakterze pokazowym. Stanowi część dokumentacji technicznej projektu domu katalogowego autorstwa Pracowni Projektowej ARCHIPELAG i jest wyłączną własnością Pracowni, chronioną prawami autorskimi. Rozpowszechnianie i kopiowanie bez zgody autorów zabronione pod rygorem pełnej odpowiedzialności cywilnej i karnej.

PRACOWNIA PROJEKTOWA ARCHIPELAG
ul. Czysta 2-4, 50-013 Wrocław, tel. 071/ 798 38 00, fax 071/798 38 69
biuro@archipelag.pl www.archipelag.pl

data:

nr rys.: A3

EGZEMPLARZ POKAZOWY • EGZEMPLARZ POKAZOWY • EGZEMPLARZ POKAZOWY • EGZEMPLARZ POKAZOWY
ARCHIPELAG PRACOWNIA PROJEKTOWA • ARCHIPELAG PRACOWNIA PROJEKTOWA • ARCHIPELAG PRACOWNIA PROJEKTOWA • ARCHIPELAG PRACOWNIA PROJEKTOWA