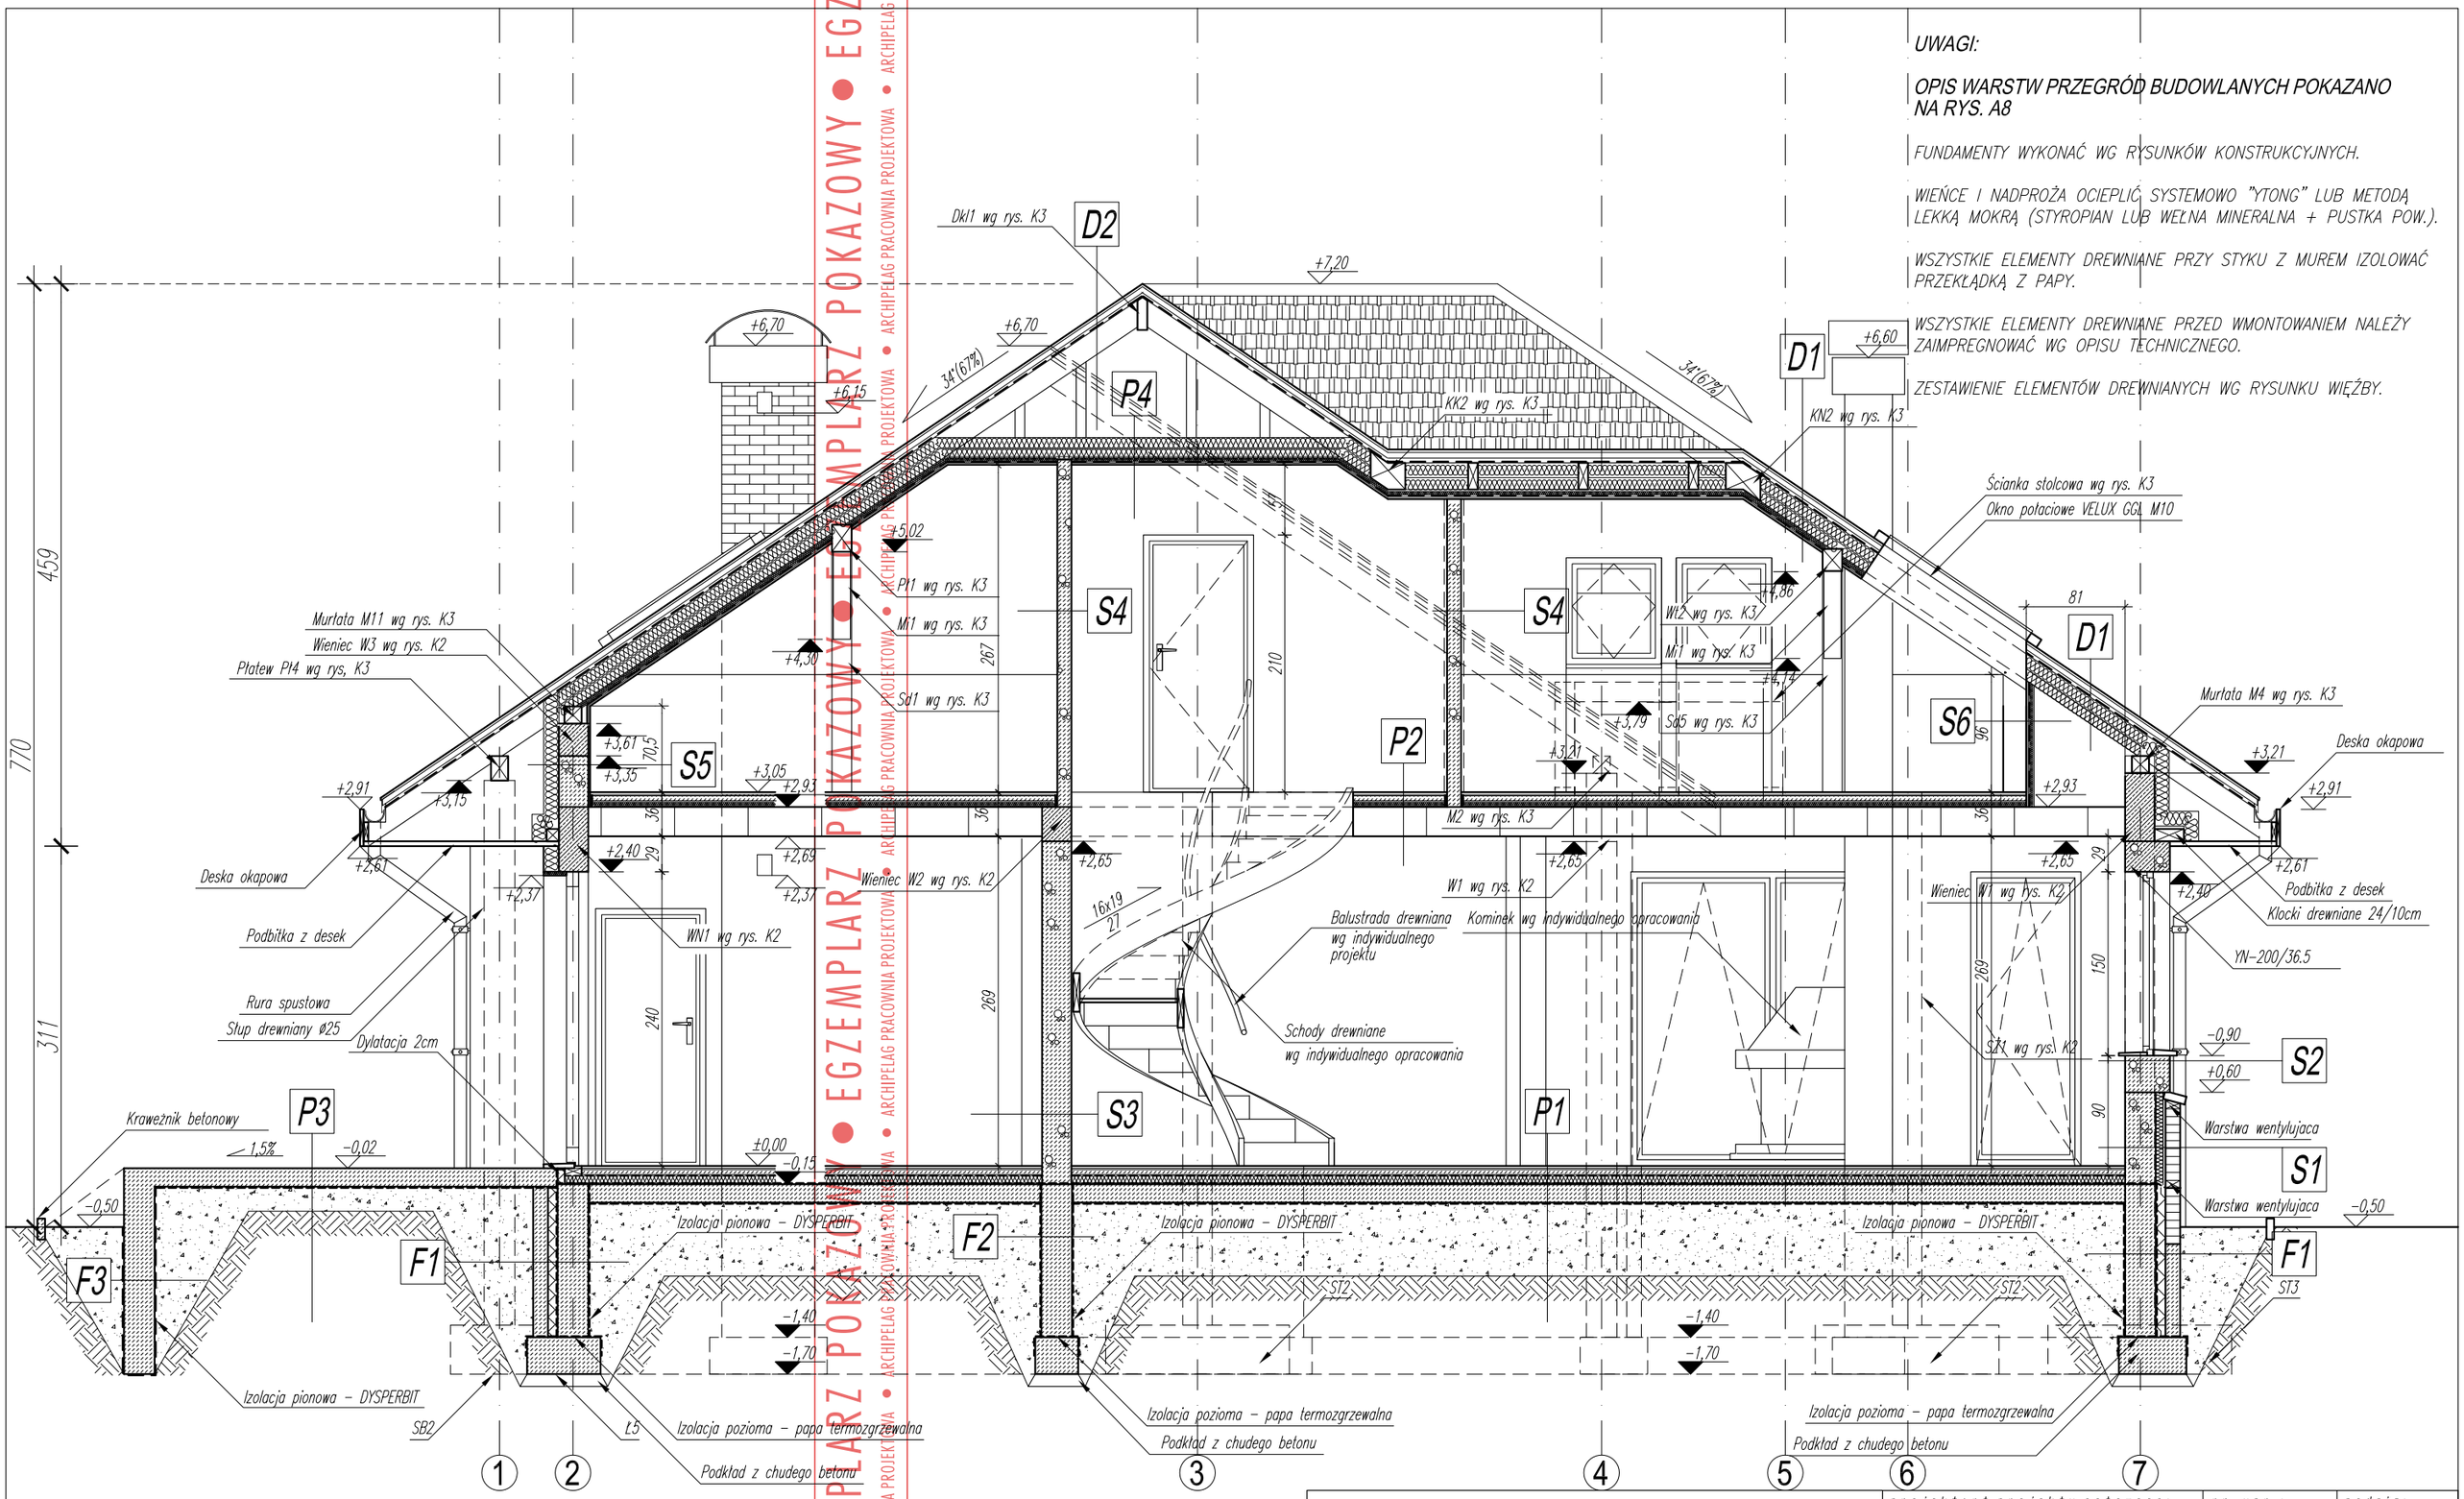

UWAGI:

OPIS WARSTW PRZEGRÓD BUDOWLANYCH POKAZANO NA RYS. A8

FUNDAMENTY WYKONAĆ WG RYSUNKÓW KONSTRUKCYJNYCH.

WIEŃCE I NADPROŻA OCIEPLIĆ SYSTEMOWO "YTONG" LUB METODĄ LEKKĄ MOKRĄ (STYROPIAN LUB WEŁNA MINERALNA + PUSTKA POW.).

WSZYSTKIE ELEMENTY DREWNIANE PRZY STYKU Z MUREM IZOLOWAĆ PRZEKŁĄDKĄ Z PAPY.

WSZYSTKIE ELEMENTY DREWNIANE PRZED WMONTOWANIEM NALEŻY ZAIMPREGNOWAĆ WG OPISU TECHNICZNEGO.

ZESTAWIENIE ELEMENTÓW DREWNIANYCH WG RYSUNKU WIĘŹBY.

EGZEMPLARZ POKAZOWY • ARCHIPELAG PRACOWNIA PROJEKTOWA

GRUPA ARCHIPELAG | ARCHIPELAG PL

projektant projektu gotowego: Robert Wójciak	nr upr.: 329/01/DUW	podpis:	
tytuł rysunku: PRZEKRÓJ A-A	skala: 1:50		
obiekt: JEDNORODZINNY DOM WOLNOSTOJĄCY "Sandra"	branża: ARCH.		
adres budowy:			

Rysunek o charakterze pokazowym. Stanowi część dokumentacji technicznej projektu domu katalogowego autorstwa Pracowni Projektowej ARCHIPELAG i jest wyłączną własnością Pracowni, chronioną prawami autorskimi. Rozpowszechnianie i kopiowanie bez zgody autorów zabronione pod rygorem pełnej odpowiedzialności cywilnej i karnej.

PRACOWNIA PROJEKTOWA ARCHIPELAG, ul. Czysta 2-4, 50-013 Wrocław, tel. 071/ 798 38 00, fax 071/798 38 69, biuro@archipelag.pl, www.archipelag.pl

nr rys. A6 | data: