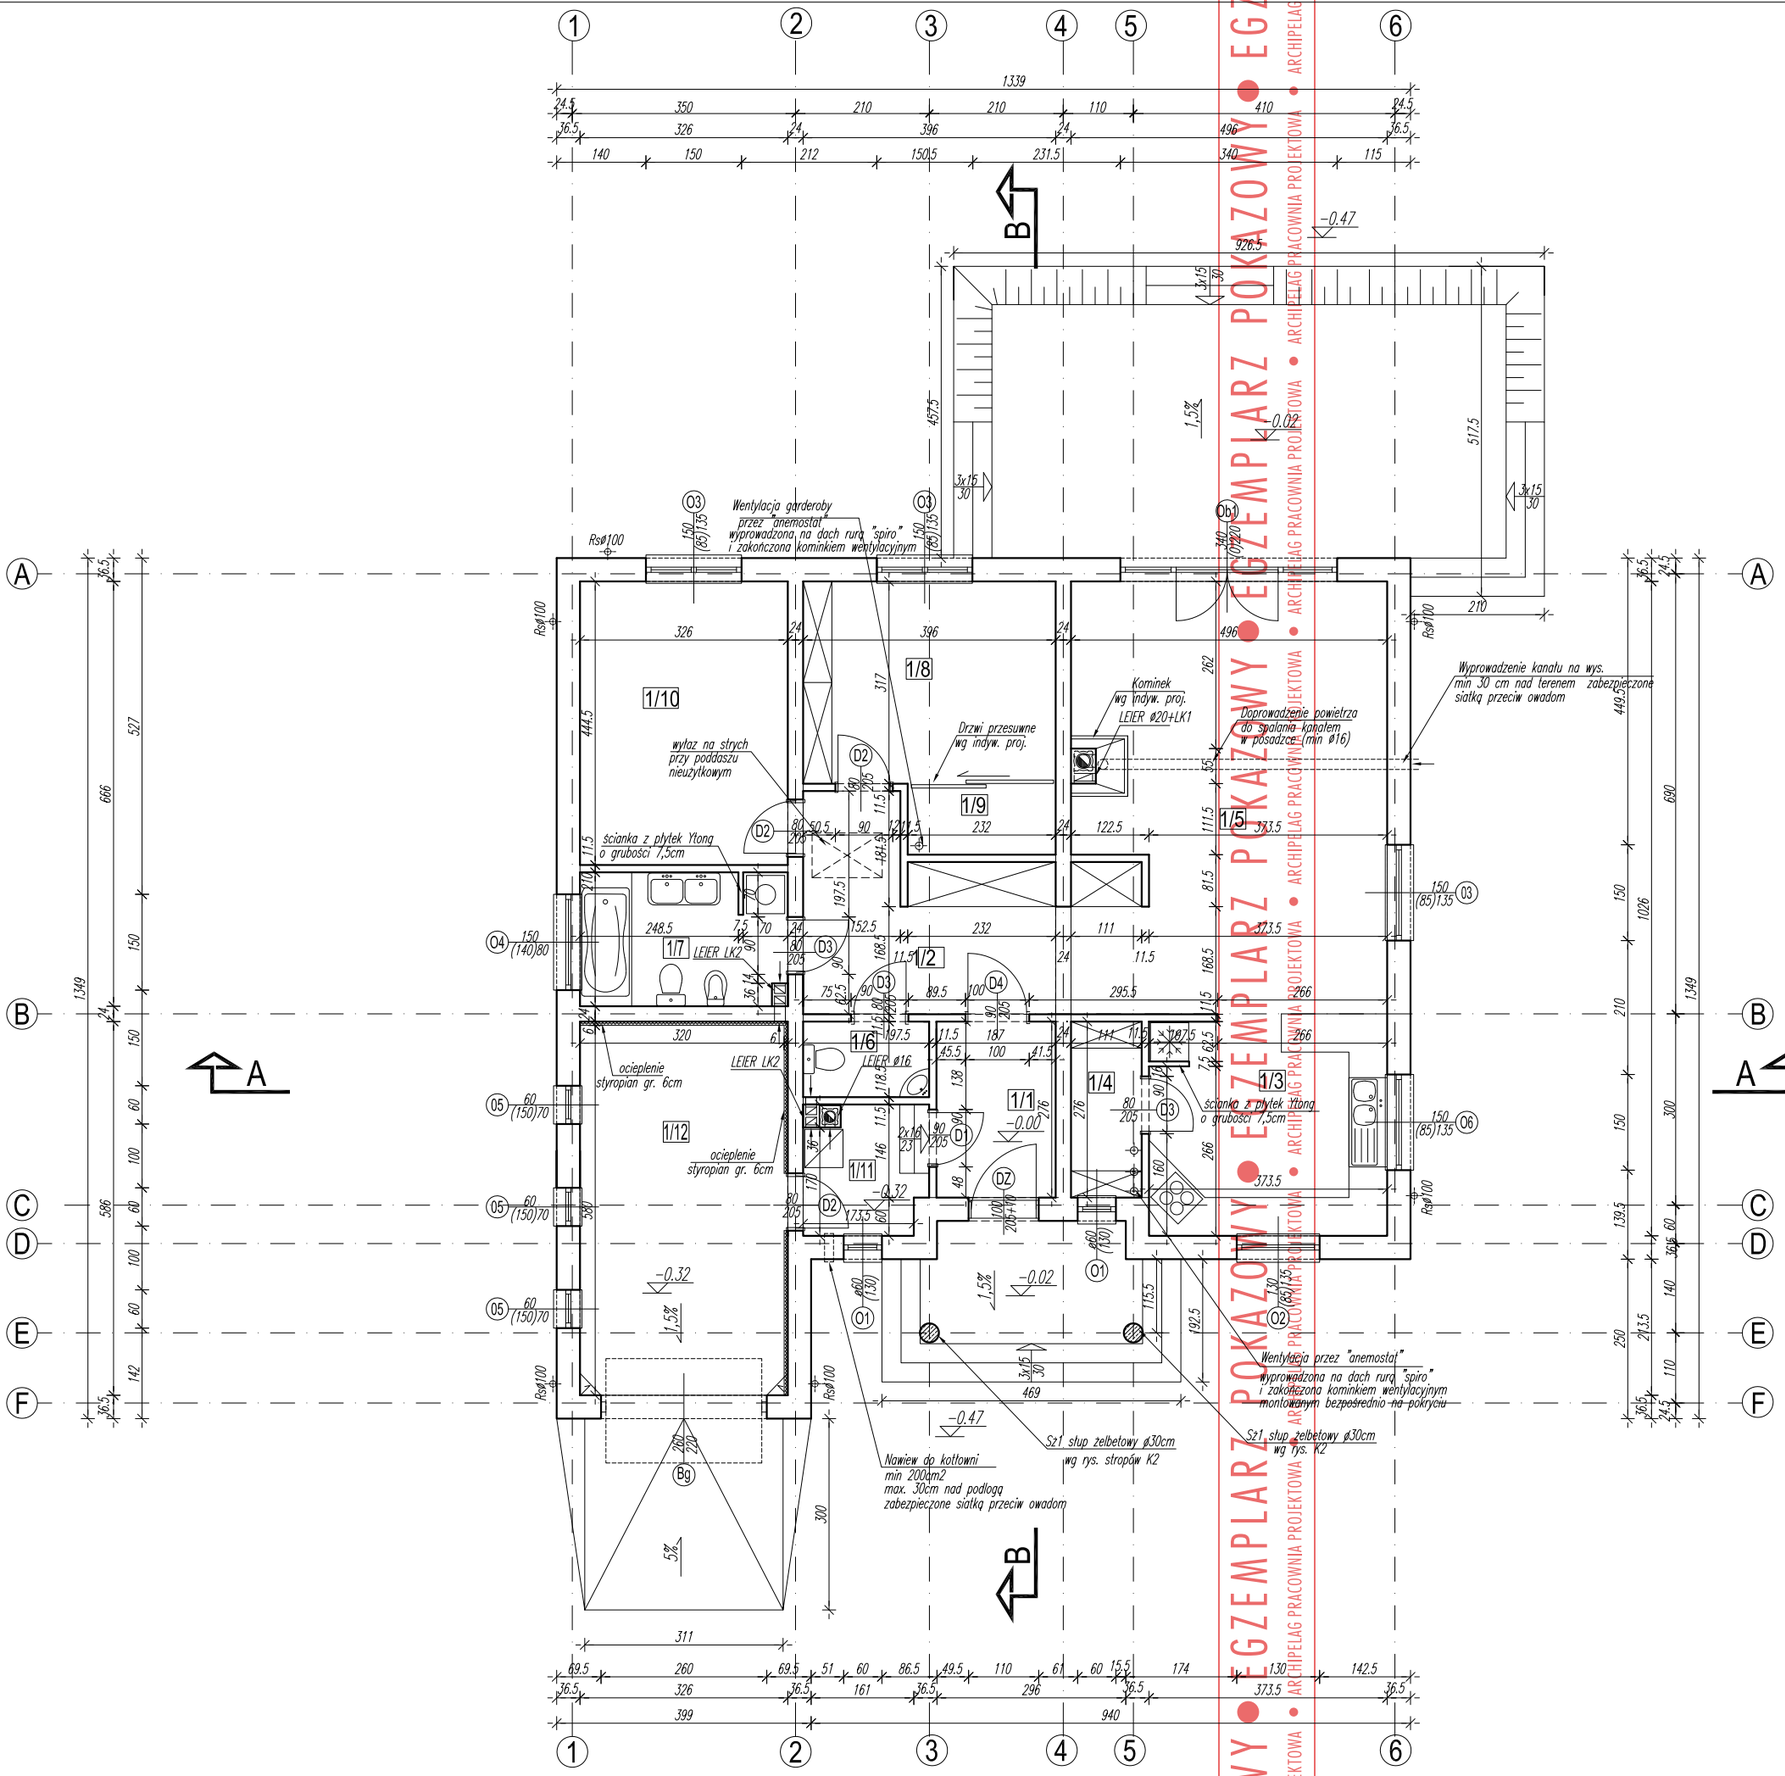


U W A G A :

ŚCIANY ZEWNĘTRZNE: MUROWANE Z BLOCZKÓW YTONG GR 36,5cm (PP2) NA ZAPRAWIE CIENKOSPOINOWEJ MARKI 3MPa

ŚCIANY WEWNĘTRZNE: MUROWANE Z BLOCZKÓW YTONG GR 24cm (PP4) NA ZAPRAWIE CEM.–WAP. MARKI 3MPa

ŚCIANY DZIAŁOWE: MUROWANE Z BLOCZKÓW YTONG GR 11,5cm (PP4) NA ZAPRAWIE CEM.–WAP. MARKI 3MPa

KOMINY I KANAŁY WENTYLACYJNE SYSTEMOWE "LEIER" OZNACZENIA WG SPECYFIKACJI PRODUCENTA

WYMIARY KANAŁÓW SPALINOWYCH I DYMOWYCH NALEŻY SKORYGOWAĆ W OPARCIU O ZALECENIA PRODUCENTA KOTŁA, WKŁADU KOMINKOWEGO

ZBROJENIE ELEMENTÓW ŻELBETOWYCH WG RYS. KONSTRUKCYJNYCH

OKŁADZINY KLINKIEROWE NA ŚCIANACH ZEWNĘTRZNYCH WYKONAĆ WG RYS. ELEWACJI

ODPROWADZENIE WODY Z RUR SPUSTOWYCH DO KANALIZACJI DESZCZOWEJ WG INDYWIDUALNEGO OPRACOWANIA

GRUPA ARCHIPELAG ARCHIPELAG PL

tytuł rysunku: RZUT PARTERU

skala: 1:100

obiekt: JEDNORODZINNY DOM WOLNOSTOJĄCY "JANA"

branża: ARCH.

projektant projektu gotowego: Robert Wójciak, Anna Marcjasz

nr upr.: 329/01/DUW

podpis:

Rysunek o charakterze pokazowym. Stanowi część dokumentacji technicznej projektu domu katalogowego autorstwa Pracowni Projektowej ARCHIPELAG i jest wyłączną własnością Pracowni, chronioną prawami autorskimi. Rozpowszechnianie i kopiowanie bez zgody autorów zabronione pod rygorem pełnej odpowiedzialności cywilnej i karnej.

PRACOWNIA PROJEKTOWA ARCHIPELAG
ul. Czysta 2-4, 50-013 Wrocław, tel. 071/ 798 38 00, fax 071/798 38 69
biuro@archipelag.pl www.archipelag.pl

data:

nr rys.: A3

EGZEMPLARZ POKAZOWY • ARCHIPELAG PRACOWNIA PROJEKTOWA