

U W A G A :

Fundamenty wykonać wg rys konstrukcyjnych
Wieniec i nadproża ocieplić systemowo "YTONG"
lub wełną mineralną (metoda lekka mokra)

Wszystkie elementy drewniane przy styku z murem
izolować warstwą papy

Wszystkie elementy drewniane przed wmontowaniem
zaimpregnować wg opisu tech.

Odprowadzenie wody z rynien rurami spustowymi
do kanalizacji deszczowej (wg indyw. opracowania)


D1	dachówka cementowa lub ceramiczna	
	łaty	4cm
	kontrłaty	4cm
	folia paroprzepuszczalna	
	krokwie	

S1	tynk mineralny	0,5cm
	bloczek YTONG	36,5cm
	tynk/gładź gipsowa	0,5cm

S2	tynk/gładź gipsowa	0,5cm
	bloczek YTONG	11,5/24cm
	tynk/gładź gipsowa	0,5cm

F1	polistyren ekstrudowany	8cm
	dysperbit	
	błoczki betonowe (spoiny zatarte)	24cm
	dysperbit	
	styropian (warstwa osłonowa)	2cm

F2	dysperbit	
	błoczki betonowe (spoiny zatarte)	24cm
	dysperbit	

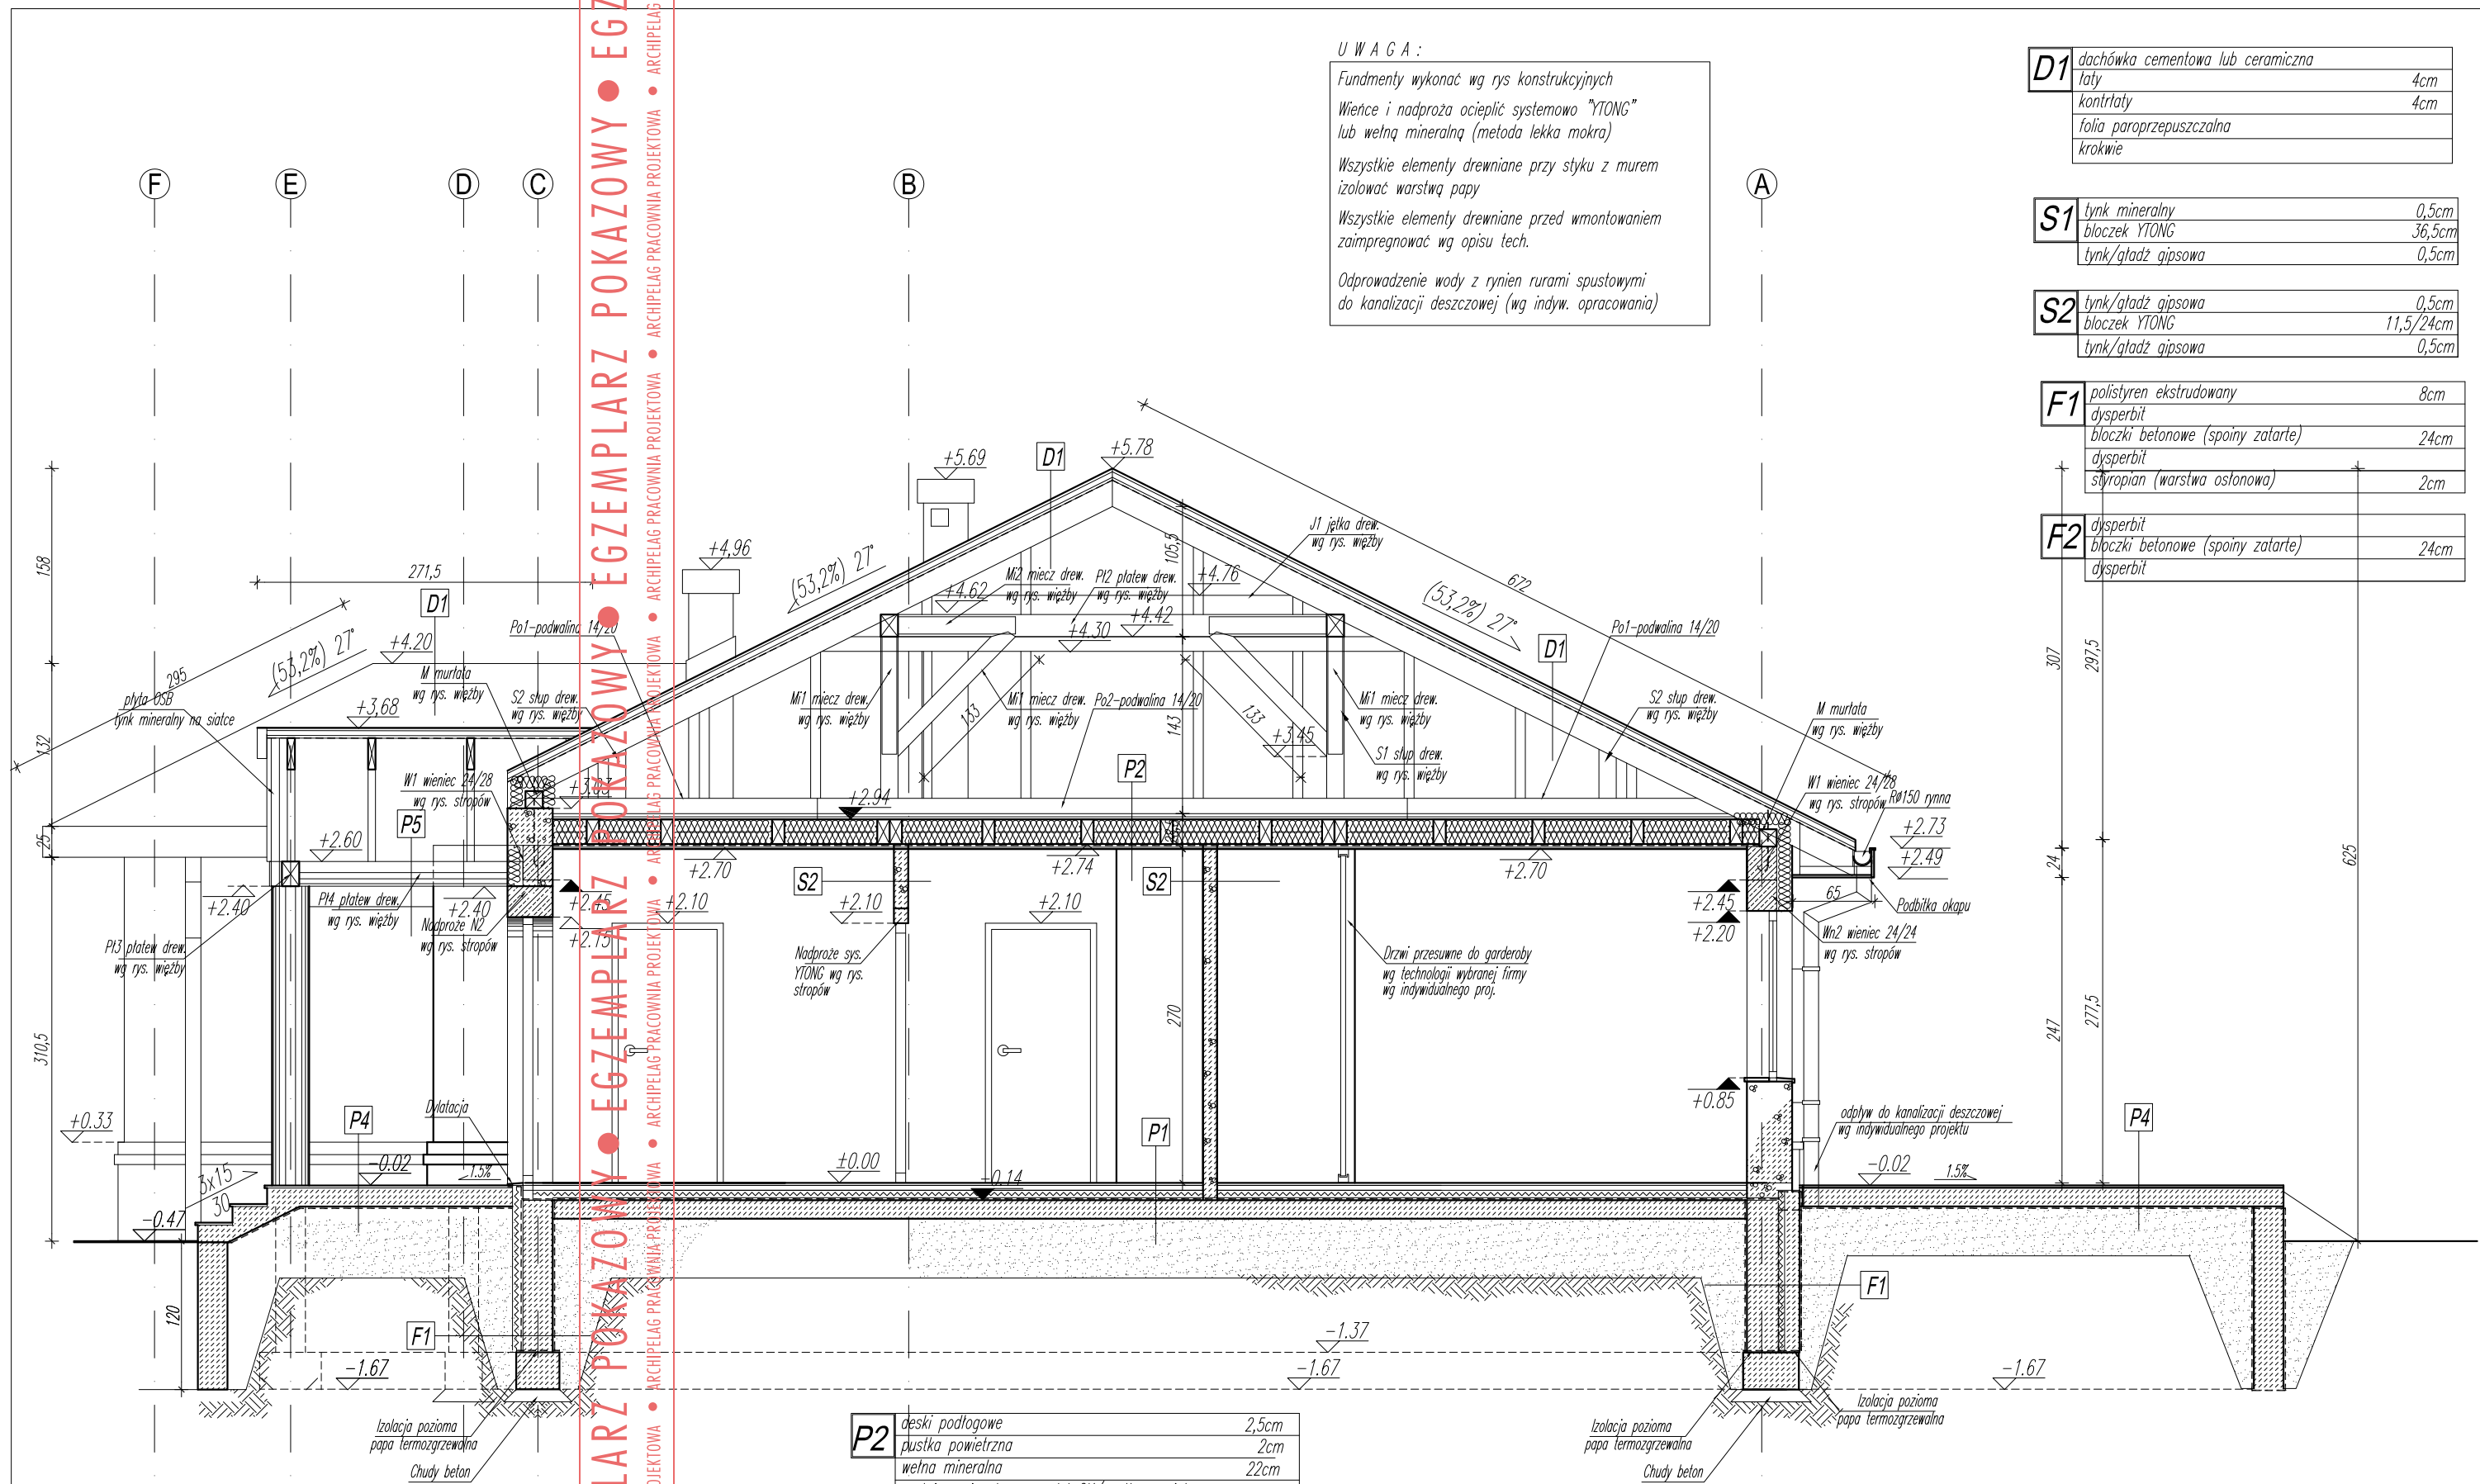

P2	deski podłogowe	2,5cm
	puszka powietrzna	2cm
	wełna mineralna	22cm
	podwieszenie stropu z płyt GK/puszka powietrzna	
	ruszt stropu z płyt GK	
	paraizolacja	
	plyty GK podwieszane do rusztu	1,5cm

P4	terakota na zaprawie mrozoodpornej	2cm
	folia w płynie do klejenia bezpośrednio terakoty	
	plyta bet. wylana ze spadkiem 1.5%	gr 15cm
	folia "Izoplast"	1,5cm
	piasek zagęszczony warstwami	min 30cm
	grunt rodzimy po zdjęciu humusu	

P1	podłoga (parkiet, terakota na zaprawie klejowej)	
	wylewka samopoziomująca	0,5-1cm
	gładź cementowa	4cm
	folia (warstwa rozdzielcza)	0,2mm
	wełna mineralna	6cm
	papa termozgrzewalna	0,4mm
	plyta betonowa (beton B20)	15cm
	piasek zagęszczony warstwami	min 30cm
	grunt rodzimy po zdjęciu humusu	

P5	ruszt do podwieszenia płyty OSB	
	plyta OSB	3cm
	siatka	
	tynk mineralny	1,5cm

GRUPA ARCHIPELAG **ARCHIPELAG PL**

tytuł rysunku: **PRZEKRÓJ B-B** skala: **1:50**

obiekt: **JEDNORODZINNY DOM WOLNOSTOJĄCY "JANA"** branża: **ARCH.**

adres budowy:

projektant projektu gotowego: Robert Wójcik
nr upr.: 329/01/DUW
podpis: Anna Marcjasz

Rysunek o charakterze pokazowym. Stanowi część dokumentacji technicznej projektu domu katalogowego autorstwa Pracowni Projektowej ARCHIPELAG i jest wyłączną własnością Pracowni, chronioną prawami autorskimi. Rozpowszechnianie i kopiowanie bez zgody autorów zabronione pod rygorem pełnej odpowiedzialności cywilnej i karnej.

PRACOWNIA PROJEKTOWA ARCHIPELAG
ul. Czysta 2-4, 50-013 Wrocław, tel. 071/ 798 38 00, fax 071/798 38 69
biuro@archipelag.pl www.archipelag.pl

data: nr rys. **A6**