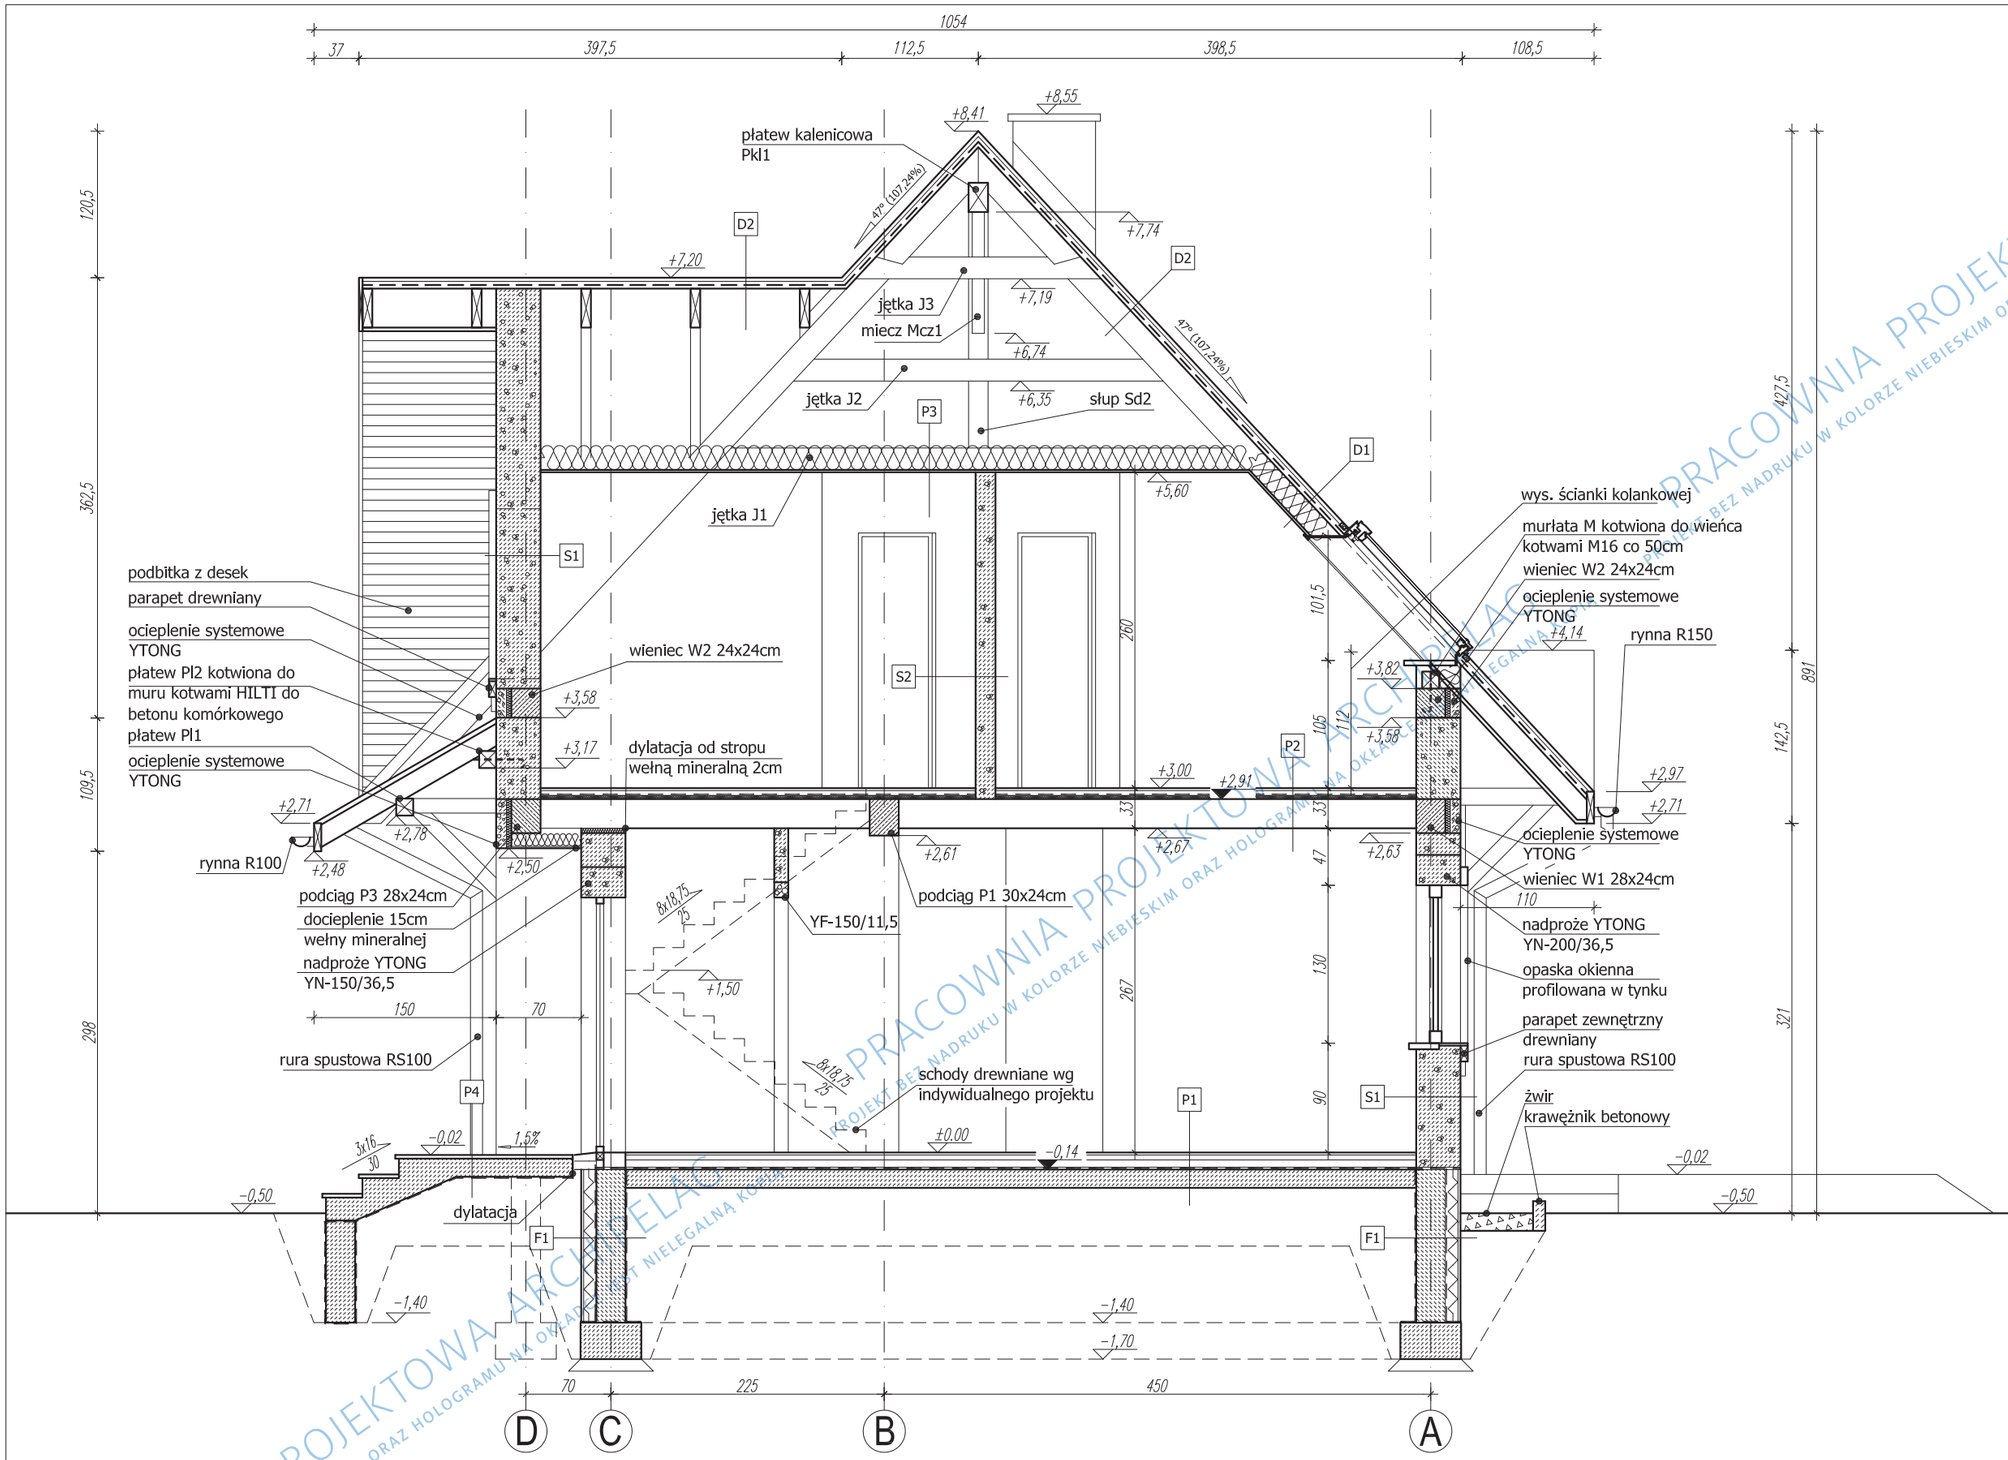

F1

polistyren ekstrudowany	10cm
izolacja przeciwwilgociowa "Styrbit200" (na położu zagruntowanym emulsją "Asfalbit")	
bloczki betonowe	24cm
izolacja przeciwwilgociowa "Styrbit200" (na położu zagruntowanym emulsją "Asfalbit")	

F2

izolacja przeciwwilgociowa "Styrbit200" (na położu zagruntowanym emulsją "Asfalbit")	
bloczki betonowe	24cm
izolacja przeciwwilgociowa "Styrbit200" (na położu zagruntowanym emulsją "Asfalbit")	

S1

tynk mineralny	1,5cm
bloczek YTONG	36,5cm
tynk/gładź gipsowa	0,5cm

S2

tynk/gładź gipsowa	0,5cm
bloczek YTONG	11,5cm
tynk/gładź gipsowa	0,5cm

P1

podłoga (parkiet, terakota na zaprawie klejowej)	
wylewka samopoziomująca	0,5-1cm
gładź cementowa	4cm
folia "Budfol" klejona za zakład	
wełna mineralna	8cm
folia "Izoplast"	
płyta betonowa (beton B20)	15cm
piasek zagęszczony warstwami	min 30cm
grunt rodzimy po zdjęciu humusu	

P2

podłoga (parkiet, terakota na zaprawie klejowej)	
wylewka samopoziomująca	0,5-1cm
gładź cementowa	4cm
folia "Budfol" na zakład	
wełna mineralna	5cm
strop TERIVA I	24cm
tynk cem.-wap.	1,5cm

P3

wełna mineralna	20cm
izolacja paroszczelna	
ruszt aluminiowy lub drewniany podwieszony do konstrukcji dachu	5cm
płyta gips. - karton.	1,5cm

D1

dachówka cementowa lub ceramiczna	
łaty	4x6cm
kontrłaty	3x5cm
folia wstępnego krycia	
wełna mineralna między krokwiami	18cm
izolacja paroszczelna	
ruszt drewniany	4x4cm
płyta GK	1,5cm

D2

dachówka cementowa lub ceramiczna	
łaty	4x6cm
kontrłaty	3x5cm
folia wstępnego krycia	

P4

terakota na zaprawie klejowej mrozoodpornej	2cm
folia w płynie do bezpośredniego układania terakoty	
wylewka ze spadkiem	15cm
płyta betonowa na gruncie	min. 30cm
ubity piasek	
grunt rodzimy po zdjęciu humusu	

P5

terakota na zaprawie klejowej mrozoodpornej	
folia w płynie do bezpośredniego układania terakoty	
wylewka ze spadkiem	15cm
płyta żelbetowa	8cm
tynk cem.-wap. na siatce	1,5cm

PRACOWNIA PROJEKTOWA ARCHIPELAG
PROJEKT BEZ NADRUKU W KOLORZE NIEBIESKIM ORAZ HOLOGRAMU NA OKŁADCE JEST NIELEGALNĄ KOPIĄ

GRUPA ARCHIPELAG ARCHIPELAG PL

projektant projektu gotowego: Robert Wójciak	nr upr.: 329/01/DUW	podpis:	
tytuł rysunku: PRZEKRÓJ A-A	skala: 1:50		
obiekt: JEDNORODZINNY DOM WOLNOSTOJĄCY "ADA"	branża: ARCH.		
adres budowy:			

Rysunek o charakterze pokazowym. Stanowi część dokumentacji technicznej projektu domu katalogowego autorstwa Pracowni Projektowej ARCHIPELAG i jest wyłączną własnością Pracowni, chronioną prawami autorskimi. Rozpowszechnianie i kopiowanie bez zgody autorów zabronione pod rygorem pełnej odpowiedzialności cywilnej i karnej.

PRACOWNIA PROJEKTOWA ARCHIPELAG, ul. Czysta 2-4, 50-013 Wrocław, tel. 071/ 798 38 00, fax 071/798 38 69, biuro@archipelag.pl, www.archipelag.pl

nr rys.: A6 | data: