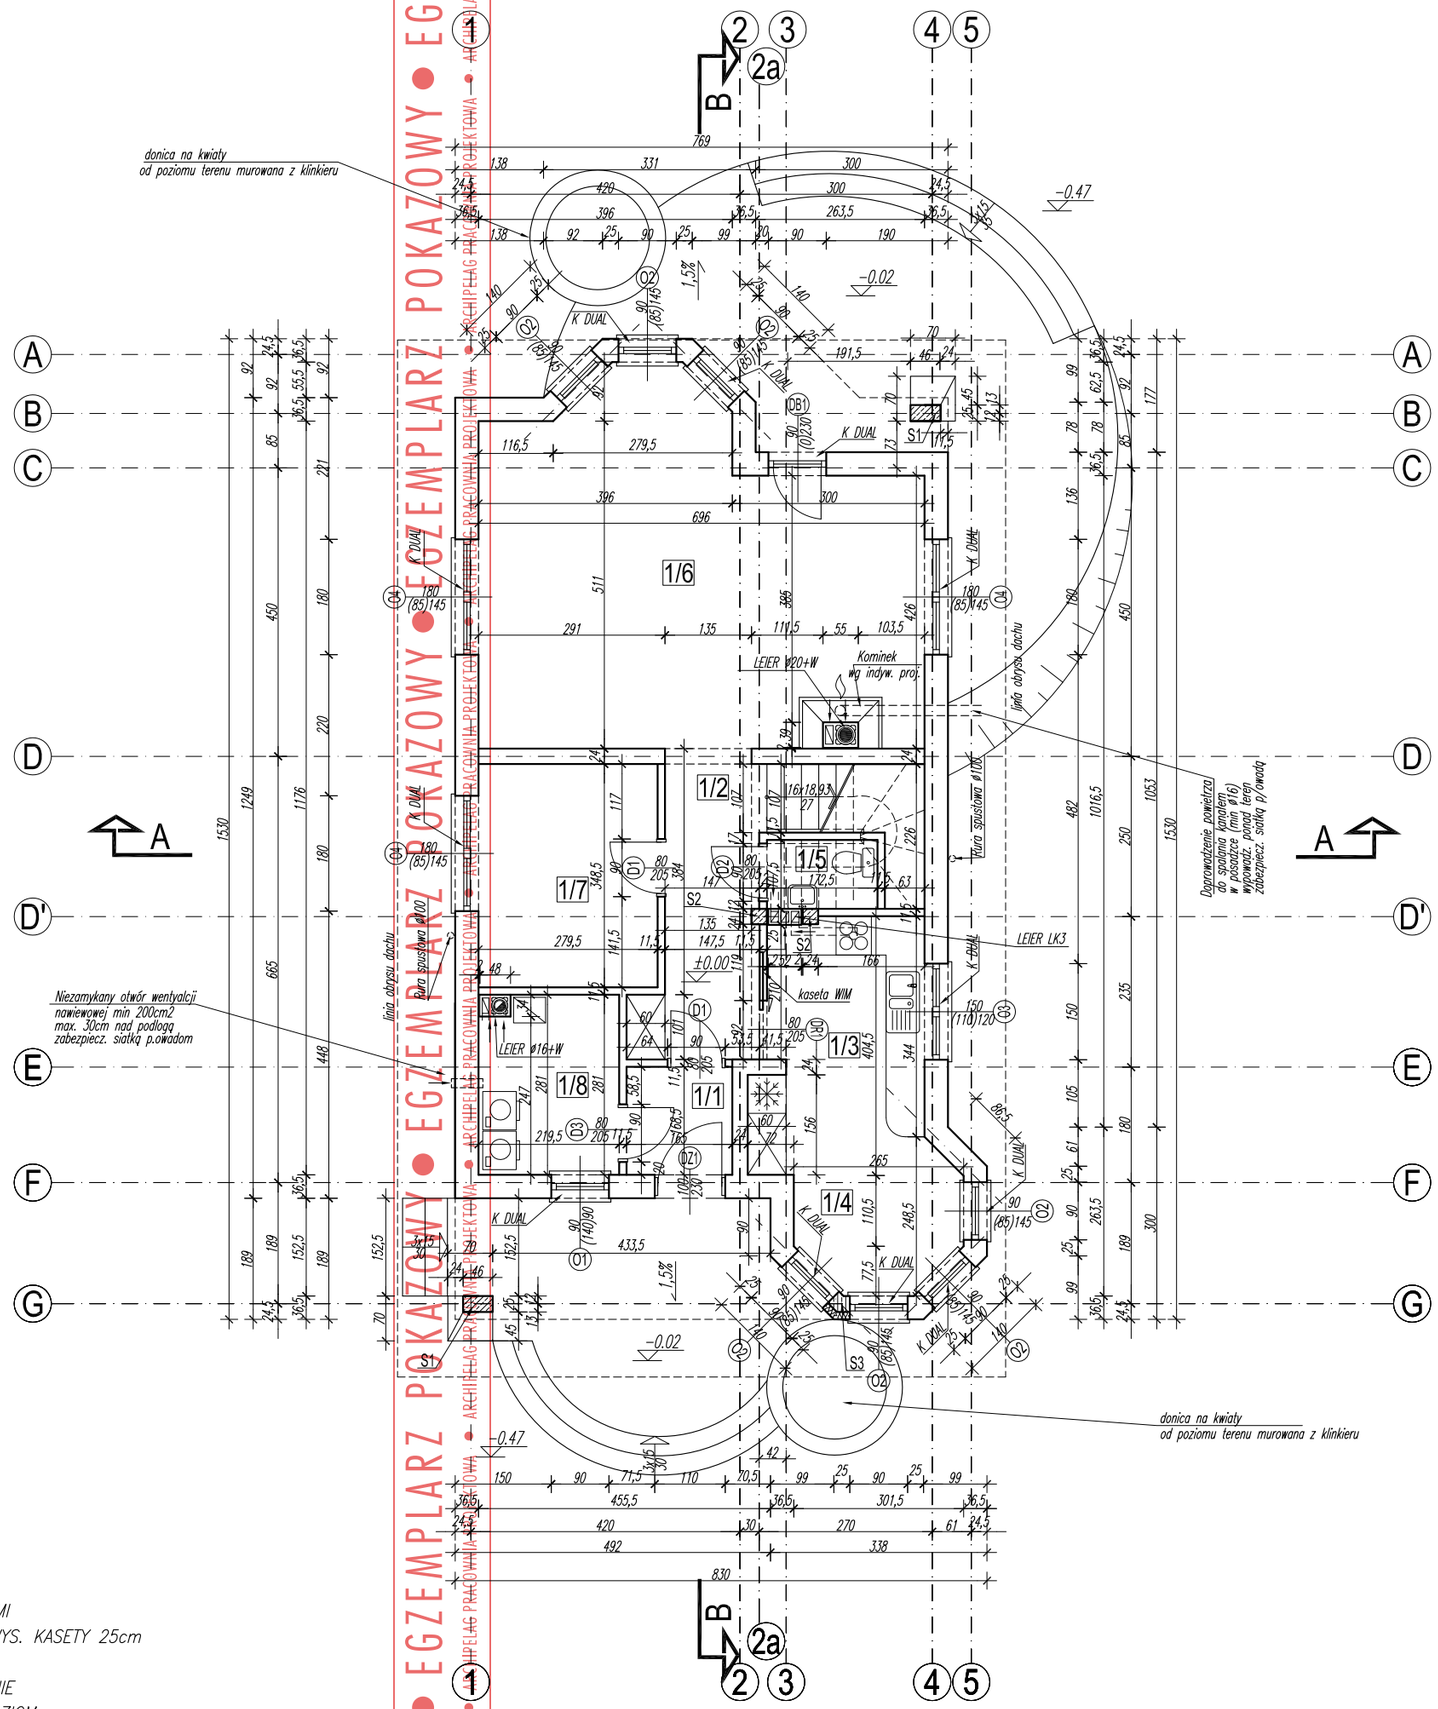

1/1	WIATROŁAP terakota 2,72 m2	1/5	TOALETA parkiet 1,66 m2
1/2	HALL terakota 7,44 m2	1/6	SALON terakota 34,29 m2
1/3	KUCHNIA terakota 9,88 m2	1/7	POKÓJ terakota 9,70 m2
1/4	JADALNIA terakota 5,08 m2	1/8	POM.GOSPODARCZE terakota 5,87 m2

POW. UŻYTKOWA PARTERU: 76,49 m2

U W A G A :

ŚCIANY ZEWNĘTRZNE: MUROWANE Z BLOCZKÓW YTONG GR 36,5cm (PP2) NA ZAPRAWIE CIENKOSPOINOWEJ MARKI 3MPa

ŚCIANY WEWNĘTRZNE: MUROWANE Z BLOCZKÓW YTONG GR 24cm (PP4) NA ZAPRAWIE CEM.–WAP. MARKI 3MPa

ŚCIANY DZIAŁOWE: MUROWANE Z BLOCZKÓW YTONG GR 11,5cm (PP4) NA ZAPRAWIE CEM.–WAP. MARKI 3MPa

KOMINY I KANAŁY WENTYLACYJNE SYSTEMOWE "LEIER" OZNACZENIA WG SPECYFIKACJI PRODUCENTA

WYMIARY KANAŁÓW SPALINOWYCH I DYMOWYCH NALEŻY SKORYGOWAĆ W OPARCIU O ZALECENIA PRODUCENTA KOTŁA, WKŁADU KOMINKOWEGO

ZBROJENIE ELEMENTÓW ŻELBETOWYCH WG RYS. KONSTRUKCYJNYCH

OKŁADZINY KLINKIEROWE NA ŚCIANACH ZEWNĘTRZNYCH WYKONAĆ WG RYS. ELEWACJI

BRAMĘ GARAŻOWĄ WYKONAĆ BEZ PROGU

UWAGA !
NAD OTWORAMI OKIENNYMI I DRZWIOWYMI
ZASTOSOWANO ROLETY TYPU DUAL O WYS. KASETY 25cm
WEDŁUG WYBRANEGO PRODUCENTA
ZE WZGLĘDU NA POWYŻSZE ROZWIĄZANIE
NALEŻY ZWRÓCIĆ UWAGĘ NA DOLNY POZIOM
POSADOWIENIA NADPROŻY, WIEŃCÓW I PODCIĄGÓW
K DUAL – kaseta na roletę typu DUAL

GRUPA ARCHIPELAG ARCHIPELAG PL

tytuł rysunku: RZUT PARTERU		skala: 1:100
obiekt: JEDNORODZINNY DOM WOLNOSTOJĄCY "DINA w.I"		branża: ARCH.
projektant projektu gotowego: Artur Wójciak Julitta Chmiel-Sobieralska	nr upr.: 349/94/UW 13/03/DOIA	podpis:

Rysunek o charakterze pokazowym. Stanowi część dokumentacji technicznej projektu domu katalogowego autorstwa Pracowni Projektowej ARCHIPELAG i jest wyłączną własnością Pracowni, chronioną prawami autorskimi. Rozpowszechnianie i kopiowanie bez zgody autorów zabronione pod rygorem pełnej odpowiedzialności cywilnej i karnej.

PRACOWNIA PROJEKTOWA ARCHIPELAG
ul. Czysta 2-4, 50-013 Wrocław, tel. 071/ 798 38 00, fax 071/798 38 69
biuro@archipelag.pl www.archipelag.pl

data:

nr rys. A3

ARCHIPELAG PRACOWNIA PROJEKTOWA • EGZEMPLARZ POKAZOWY • EGZEMPLARZ POKAZOWY • EGZEMPLARZ POKAZOWY