P1

podłoga (parkiet, terakota na zaprawie klej.)	
wylewka samopoziomująca	0.5 – 1cm
gładź cementowa	4cm
folia polietylenowa	
wełna mineralna Rockwool Stoprock	8cm
papa asfaltowa zgrzewalna	
płyta betonowa (beton B20)	15cm
piasek zagęszczony warstwami	min. 30cm
grunt rodzimy po zdjęciu humusu	

P2

podłoga (parkiet, terakota na zaprawie klej.)	
wylewka samopoziomująca	0.5 – 1cm
gładź cementowa	4cm
folia polietylenowa	
wełna mineralna Rockwool Stoprock	4cm
folia polietylenowa	
strop Teriva Nova	24cm
tynk cement.–wap.	1,5cm

D1

dachówka ceramiczna "karpiówka"	
łaty	4x6cm
kontrłaty	2.5x5cm
folia wstępnego krycia Eurbfol Braas	
krokiew	18cm

D2

dachówka ceramiczna "karpiówka"	
łaty	4x6cm
kontrłaty	2.5x5cm
folia paroprzepuszczalna	
wełna mineralna Rocwool Superrock/krokwie	18cm
folia paroszczelna Izo Braas	
ruszt drewniany	4cm
płyta G.–K.	2x1,25cm

D3

wełna mineralna Rockwool Superrock	20cm
folia polietylenowa, paroszczelna	
ruszt stalowy lub drewniany	4cm
płyta gips.–kart.	2x1.25cm

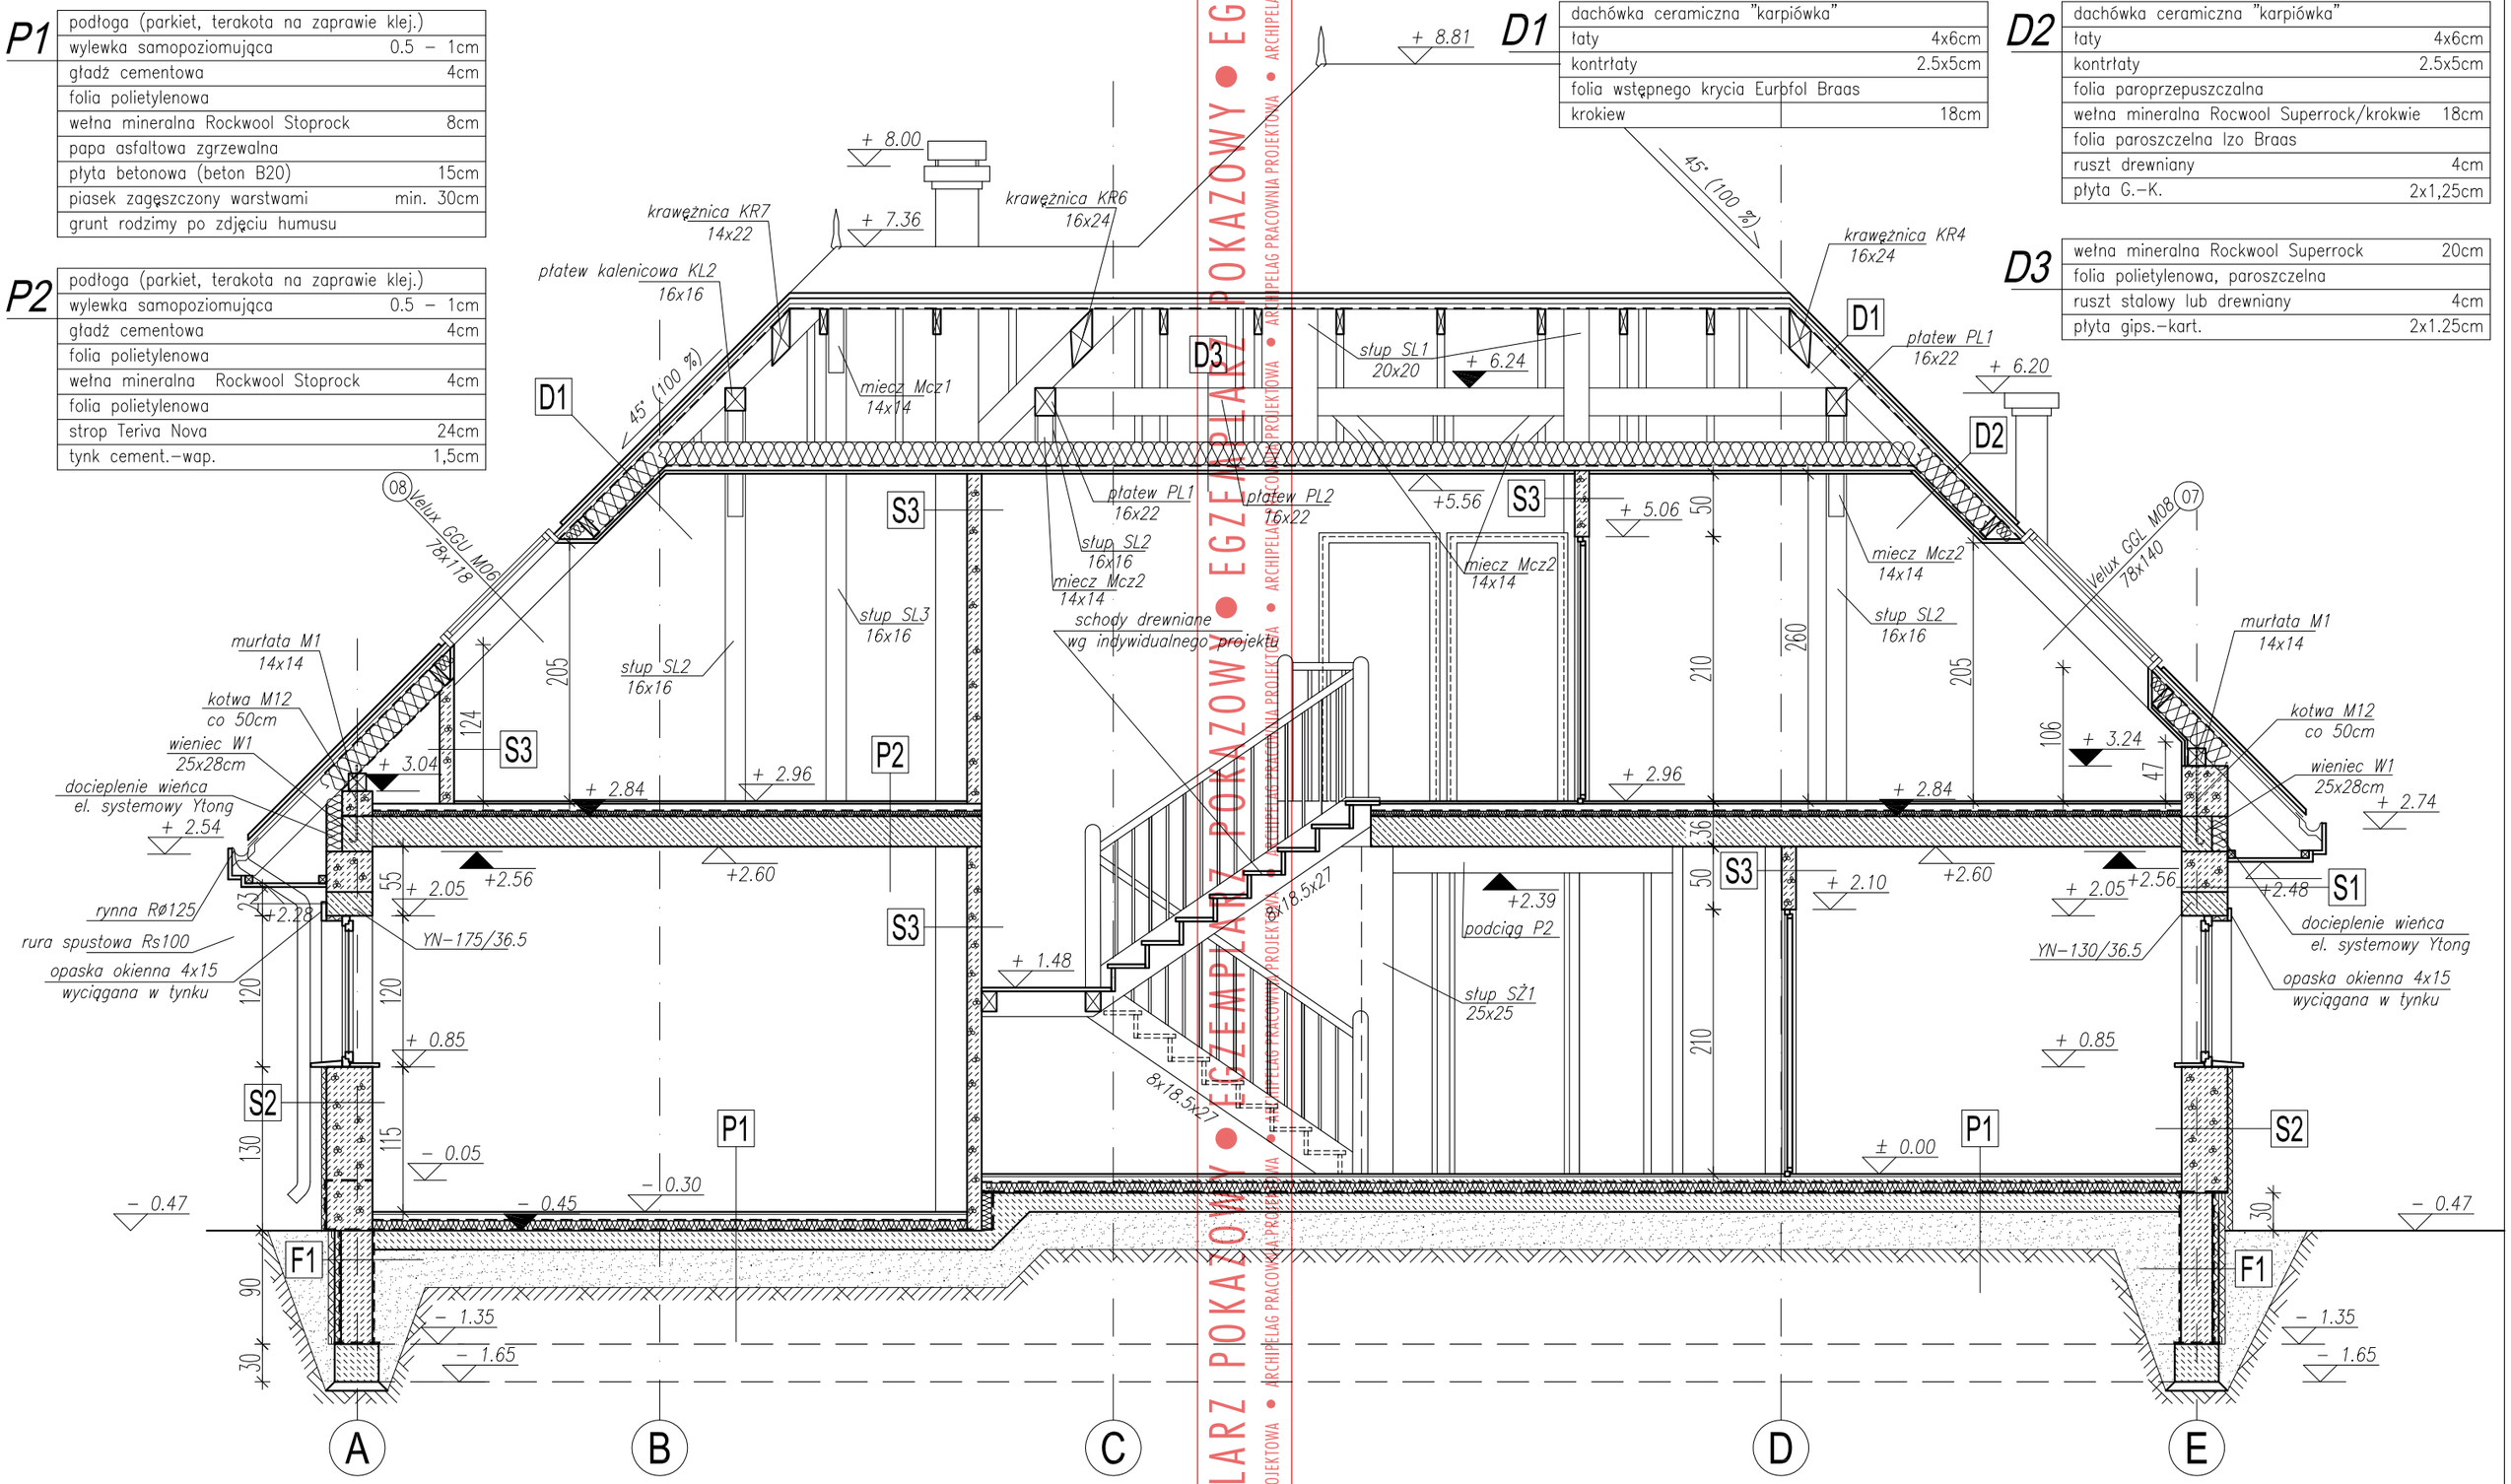

F1

płyty z polistyrenu ekstrudowanego	2x5cm
izolacja przeciwwilgociowa –dysperbit	
bloczki betonowe	25cm
izolacja przeciwwilgociowa –dysperbit	

S1

tynk cementowo–wapienny	1.5cm
bloczki z betonu komórkowego Ytong	36.5cm
tynk cementowo–wapienny	1.5cm

S2

tynk cementowo–wapienny lub gipsowy	1.2cm
bloczki z betonu komórkowego Ytong	36.5cm
styropian	4cm
tynk cementowo–wapienny	1.5cm

S3

tynk cementowo–wapienny lub gipsowy	1.2cm
bloczki z betonu komórkowego Ytong	11.5cm
tynk cementowo–wapienny lub gipsowy	1.2cm

EGZEMPLARZ POKAZOWY • EGZEMPLARZ POKAZOWY • EGZEMPLARZ POKAZOWY • ARCHIPELAG PRACOWNIA PROJEKTOWA

GRUPA ARCHIPELAG — ARCHIPELAG PL

tytuł rysunku: PRZEKRÓJ A-A

skala: 1:50

obiekt: JEDNORODZINNY DOM WOLNOSTOJĄCY "KLARYSA"

branża: ARCH.

adres budowy:

projektant: Robert Wójciak, Małgorzata Matkowska

PRACOWNIA PROJEKTOWA ARCHIPELAG
ul. Czysta 2-4, 50-013 Wrocław, tel. 071/ 798 38 00, fax 071/798 38 69
biuro@archipelag.pl www.archipelag.pl

nr upr.: 329/01/DUW

podpis:

data:

nr rys.: A6

Rysunek o charakterze pokazowym. Stanowi część dokumentacji technicznej projektu domu katalogowego autorstwa Pracowni Projektowej ARCHIPELAG i jest wyłączną własnością Pracowni, chronioną prawami autorskimi. Rozpowszechnianie i kopiowanie bez zgody autorów zabronione pod rygorem pełnej odpowiedzialności cywilnej i karnej.